



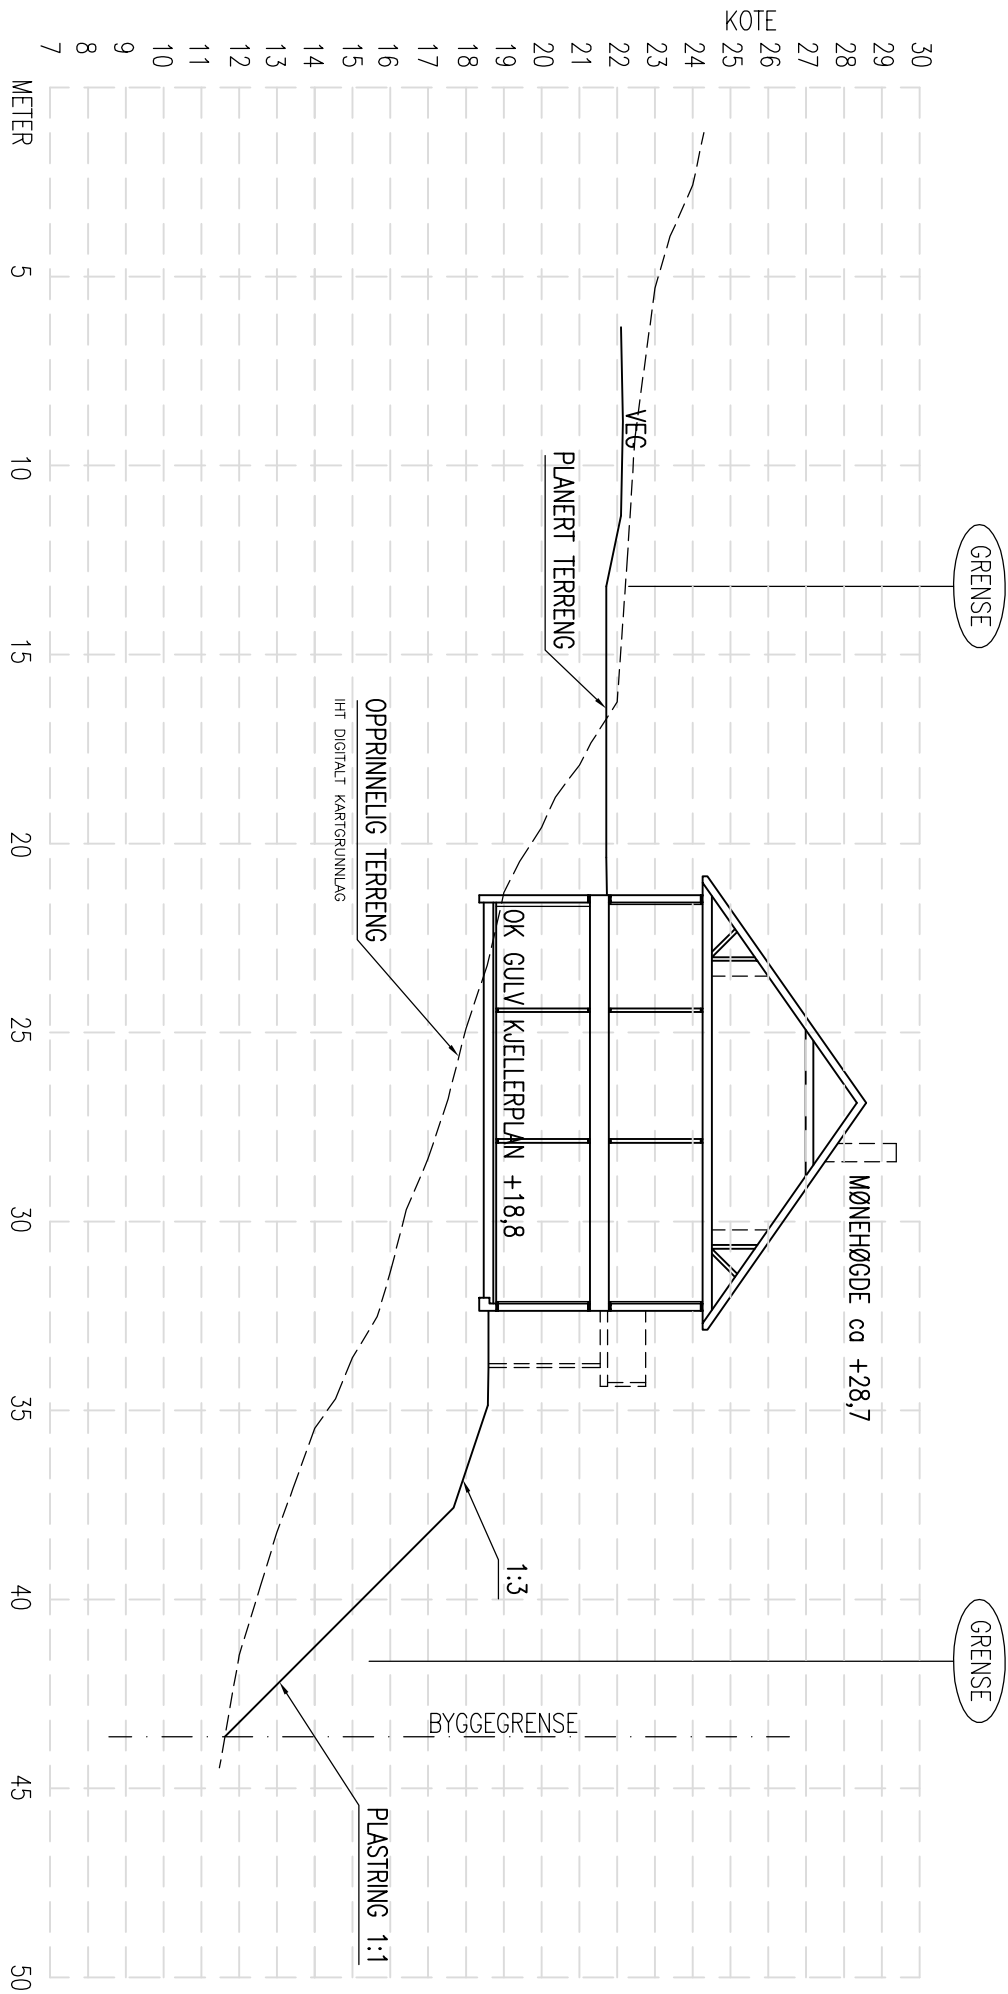

TERRENGPROFIL A-A

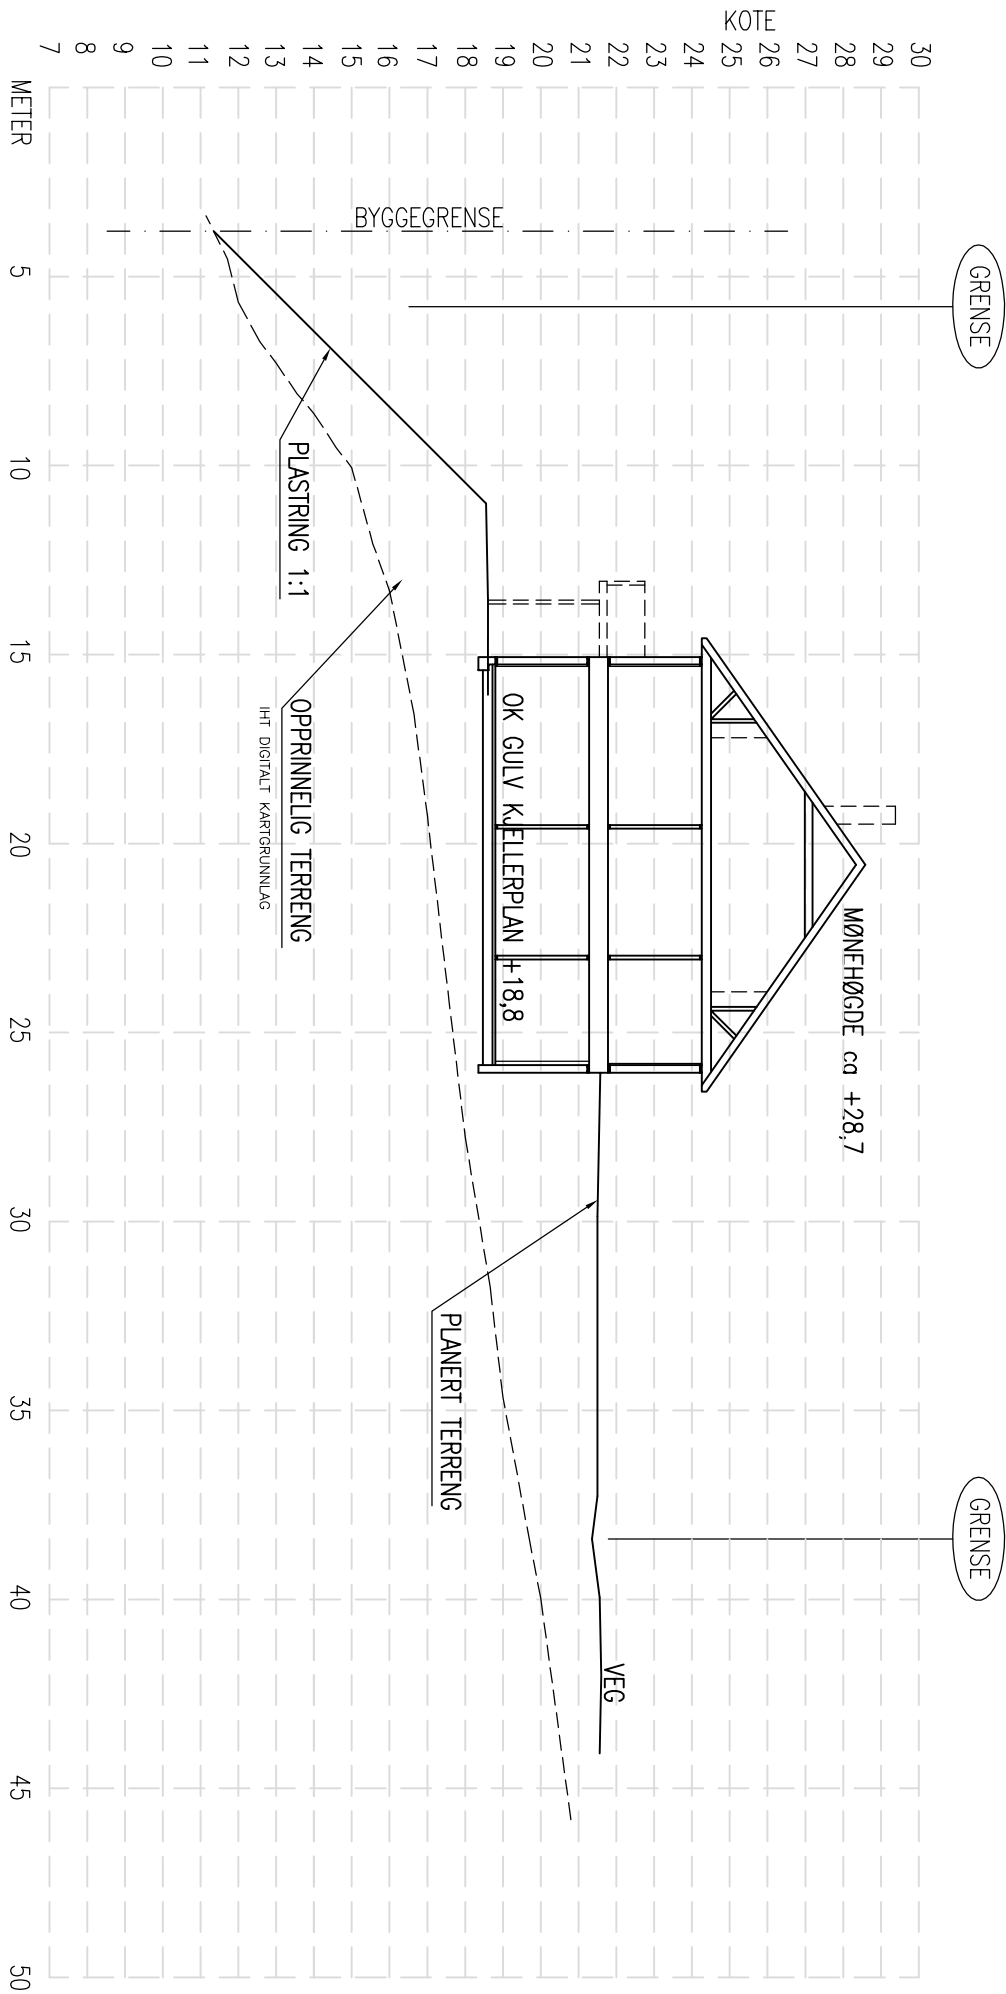

TERRENGPROFIL B-B

SØKNADSTEGNINGER

LAH	RETTET HØYDE PROFIL B		02.10.20/LAH
A	RETTET GBNR, KOMMUNE		07.09.20/LAH
REV.	DESCRIPTION		DATE/SIGN
arkoconsult ARKOCONSULT AS, Postboks 103, 5291 Valesfjell Tel.: 56390003 – Fax: 56191130 – Mob: 93241511 Mail: post@arkoconsult.no – Org.nr.: 918269665 MVA		OBS! * TEIENINGEN KAN PRINTES I FEIL SKALA * IKKE TA MAL DIREKTE PÅ TEIENING * BRUK BARE OPPGITTE MAL	
		HELLAND EIENDOM OG INVEST AS	
		NY 4 MANNSBOLIG	
		GBNR. 477/79, ALVER	
		TERRENGPROFILER TOMT 5	
59318091A/71		I HENHOLD TIL LOVVERK ER DENNE TEIENINGEN ARKOCONSULT AS SIN EIENDOM. DENNE TEIENINGEN KAN IKKE BLI BRUKT OFFENTLIGSGJORT ELLER GSI VIDERE TIL TREDEPART UTEN VÅRT SKRITLØSE SAMTYKKE. OVERTREDELSE AV DETTE KAN SØKSMAI.	
DRAWING NO.:		REVISION/DATE: B/02.10.20	
PROJECT NO.: 2018091			
SCALE: 1:200		FORMAT: A2	
DRAWN: LAH		DATE: 03.09.20	
CHECKED: PKT		DATE: 03.09.20	