

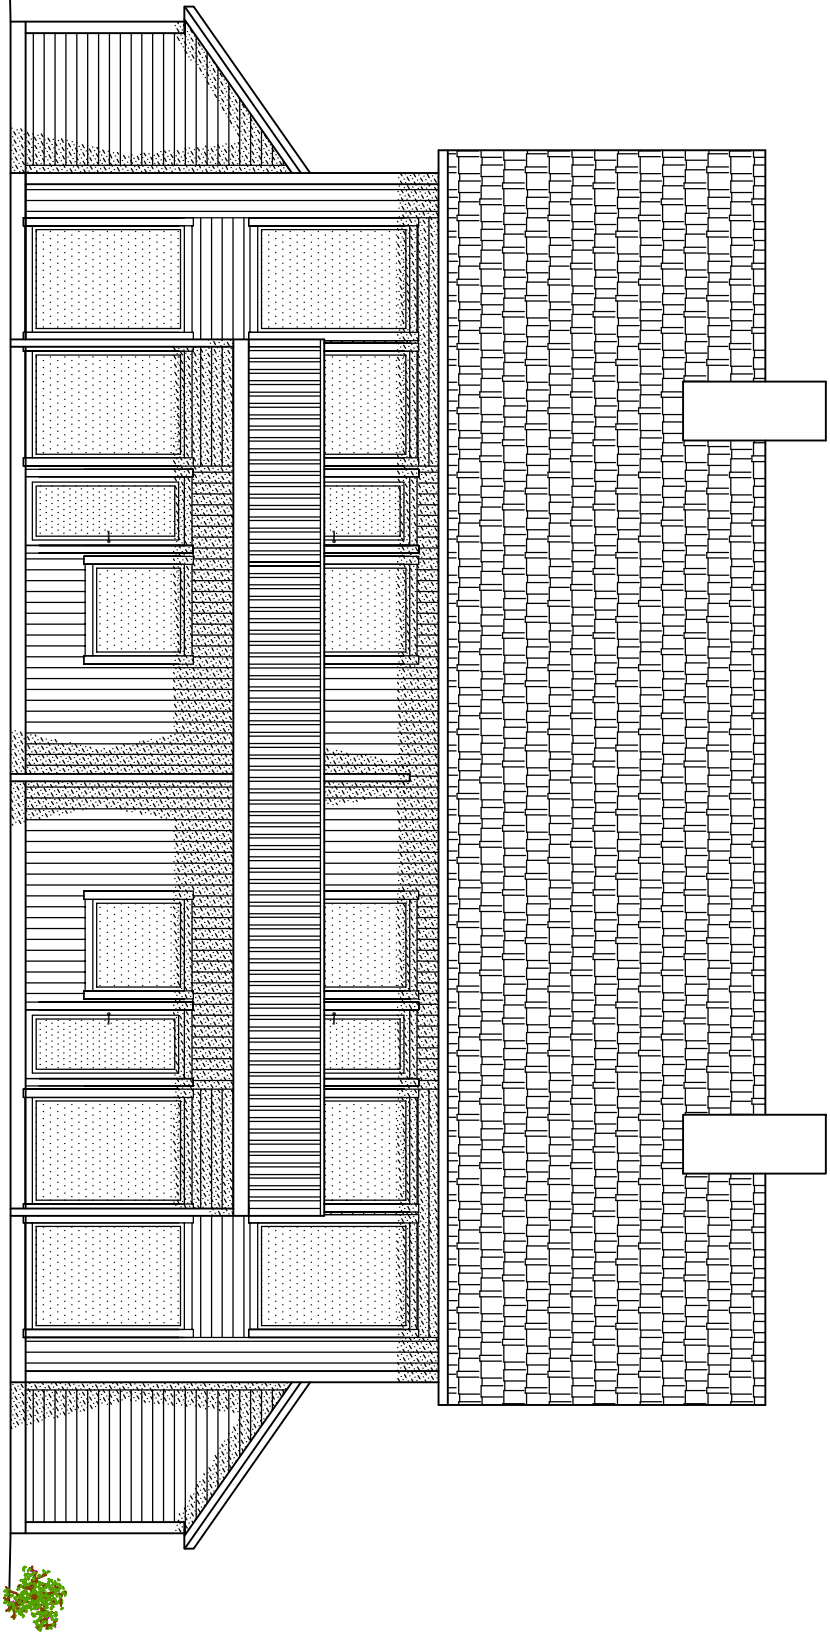


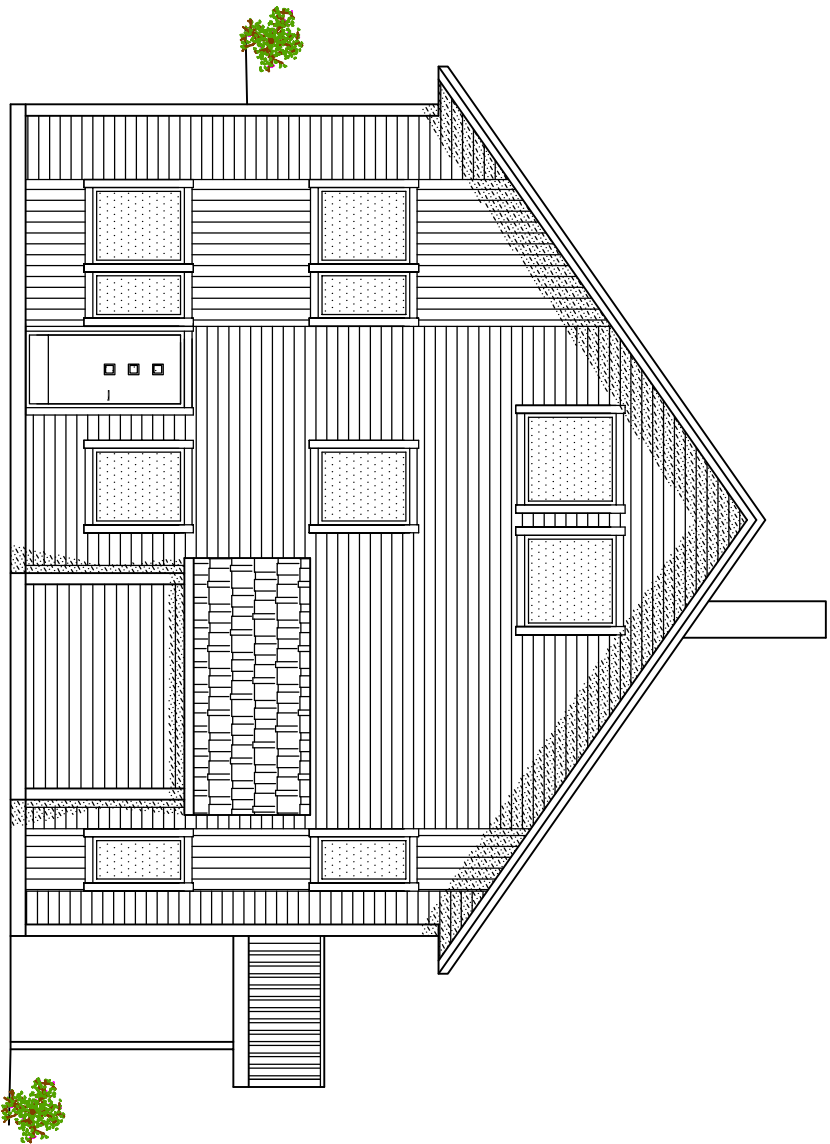

FASADE SØR ØST

FASADE NORD ØST

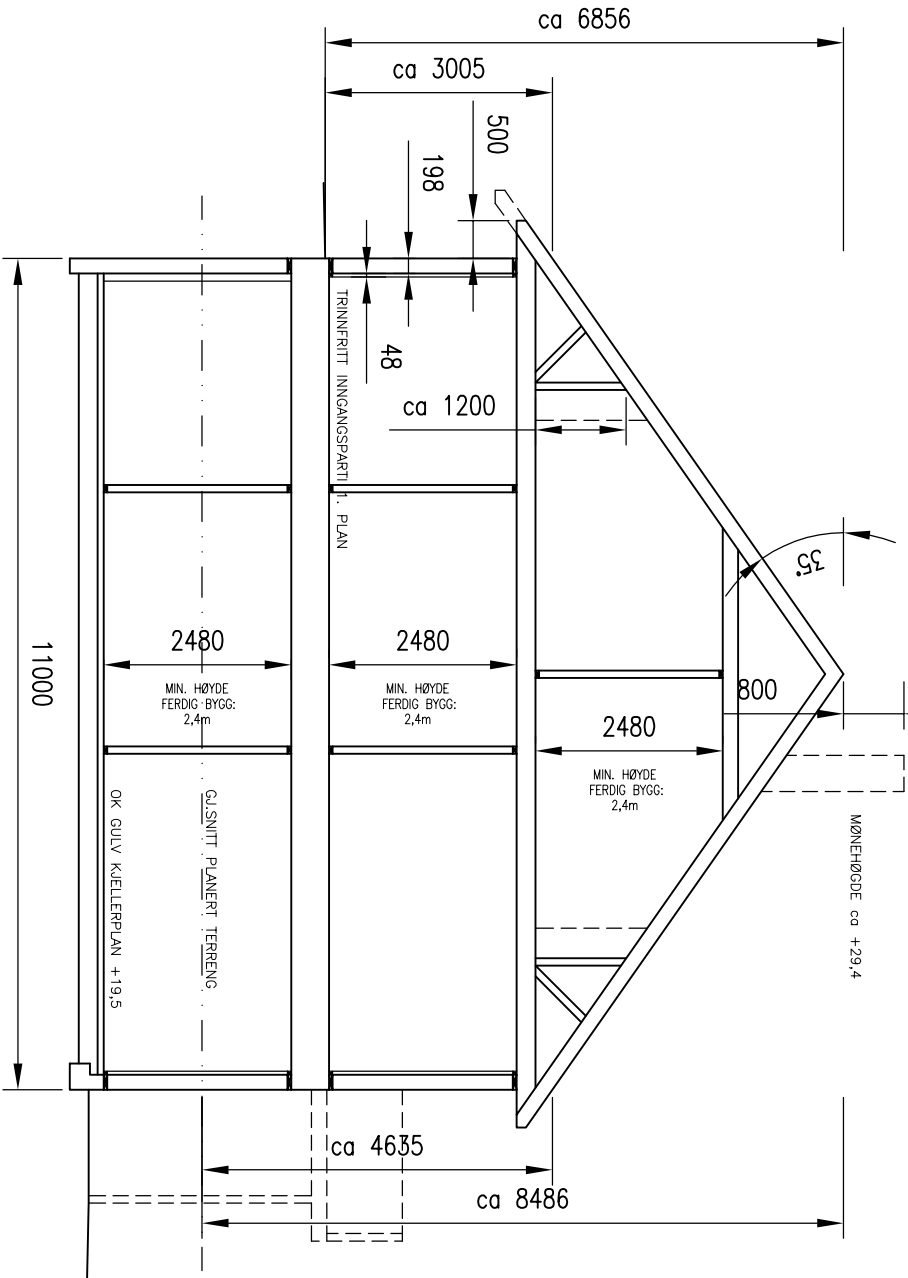

NBI		26.03.20/LAH	
DERSOM ANNET IKKE ER BESKREVET, KAN TEGNINGEN KUN BRUKES SOM ANMELDESESTEGNING I BYGESAK. ARBEIDSTEGNINGER MÅ LEVERES SEPARAT.		DATE/SIGN	
OBS!		* TEGNINGEN KAN PRINTES I FEIL SKALA * IKKE TA MÅL DIREKTE PÅ TEGNING * BRUK BARE OPPGITTE MÅL	
HELLAND EIENDOM OG INVEST AS		REVISION/DATE: A/26.03.20	
NY 4 MANNSBOLIG, SØKN.TEKN.		PROJECT NO.: 2018091	
GBNR. 477/79, ALVER		DRAWING NO.:	
FASADER OG SNITT TOMT 6		59318091A86	
ARKOCONSULT AS, Postboks 103, 5291 Vålestrf.		SCALE: 1:100	FORMAT: A3
Tel.: 56390003 – Fax.: 56191130 – Mob.: 93241511		DRAWN: LAH	DATE: 07.09.20
Mail: post@arkoconsult.no – Org.nr.: 918269665 MVA		CHECKED: PKT	DATE: 07.09.20
A		INNREDET LOFT	
REV.		DESCRIPTION	