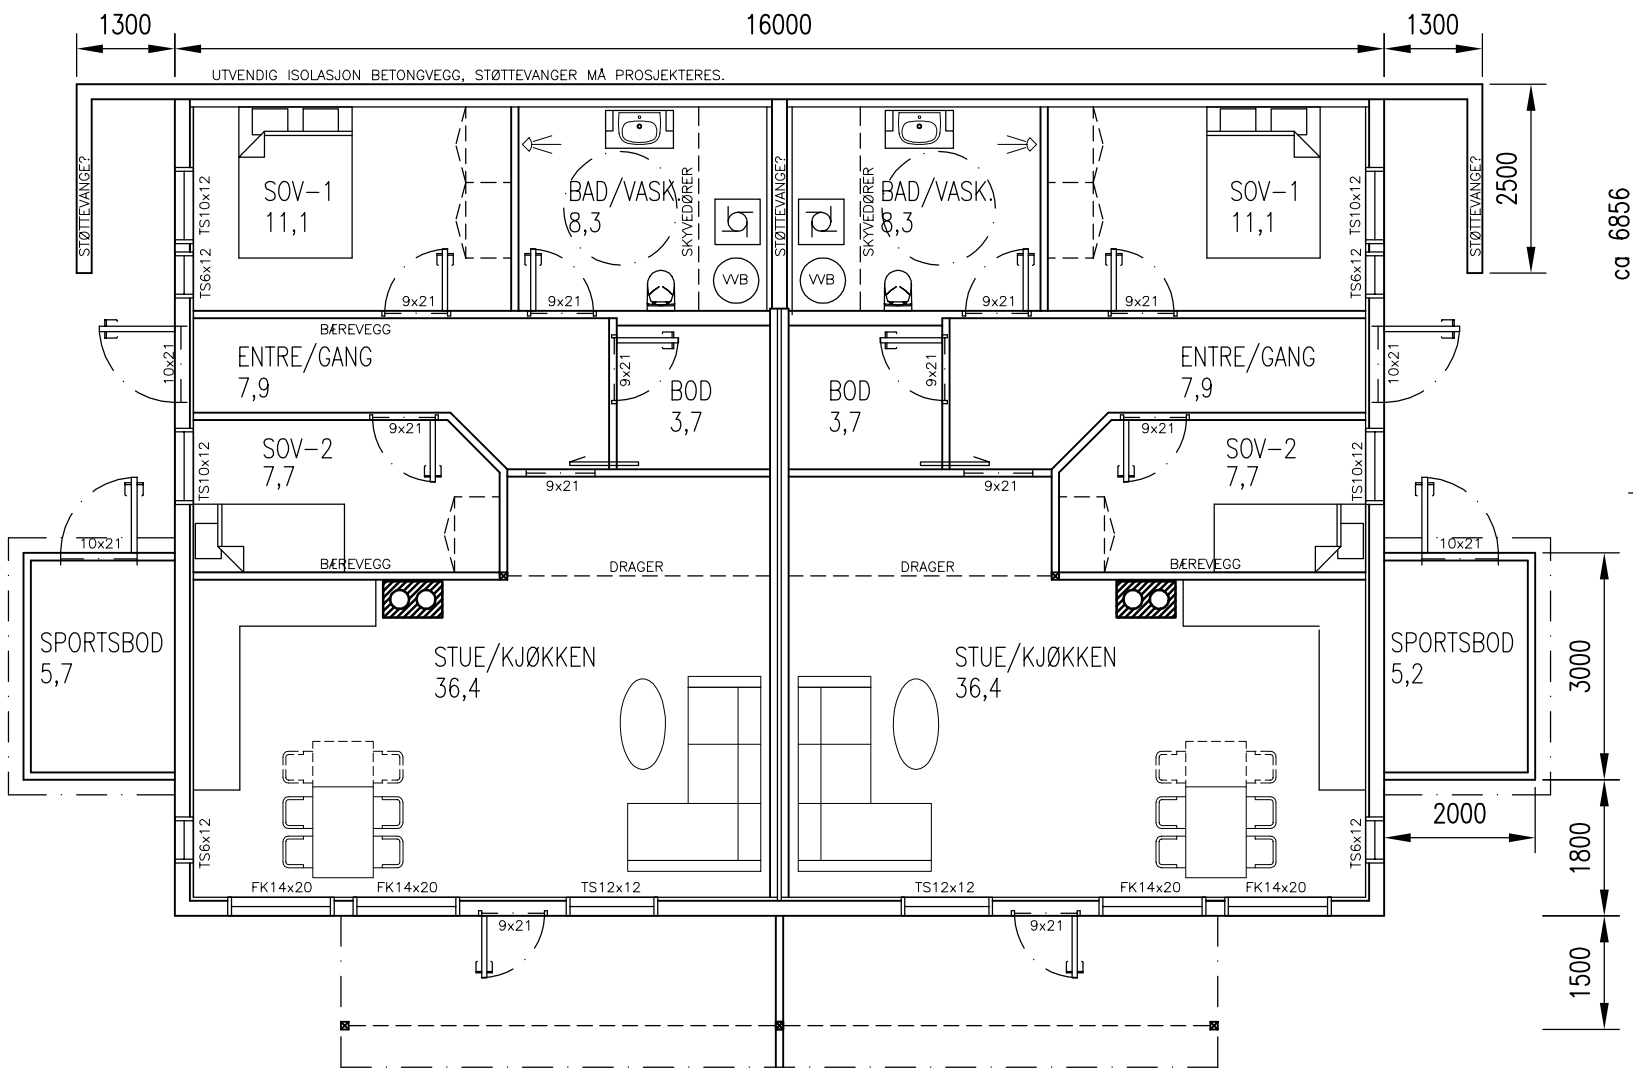

KJELLERPLAN

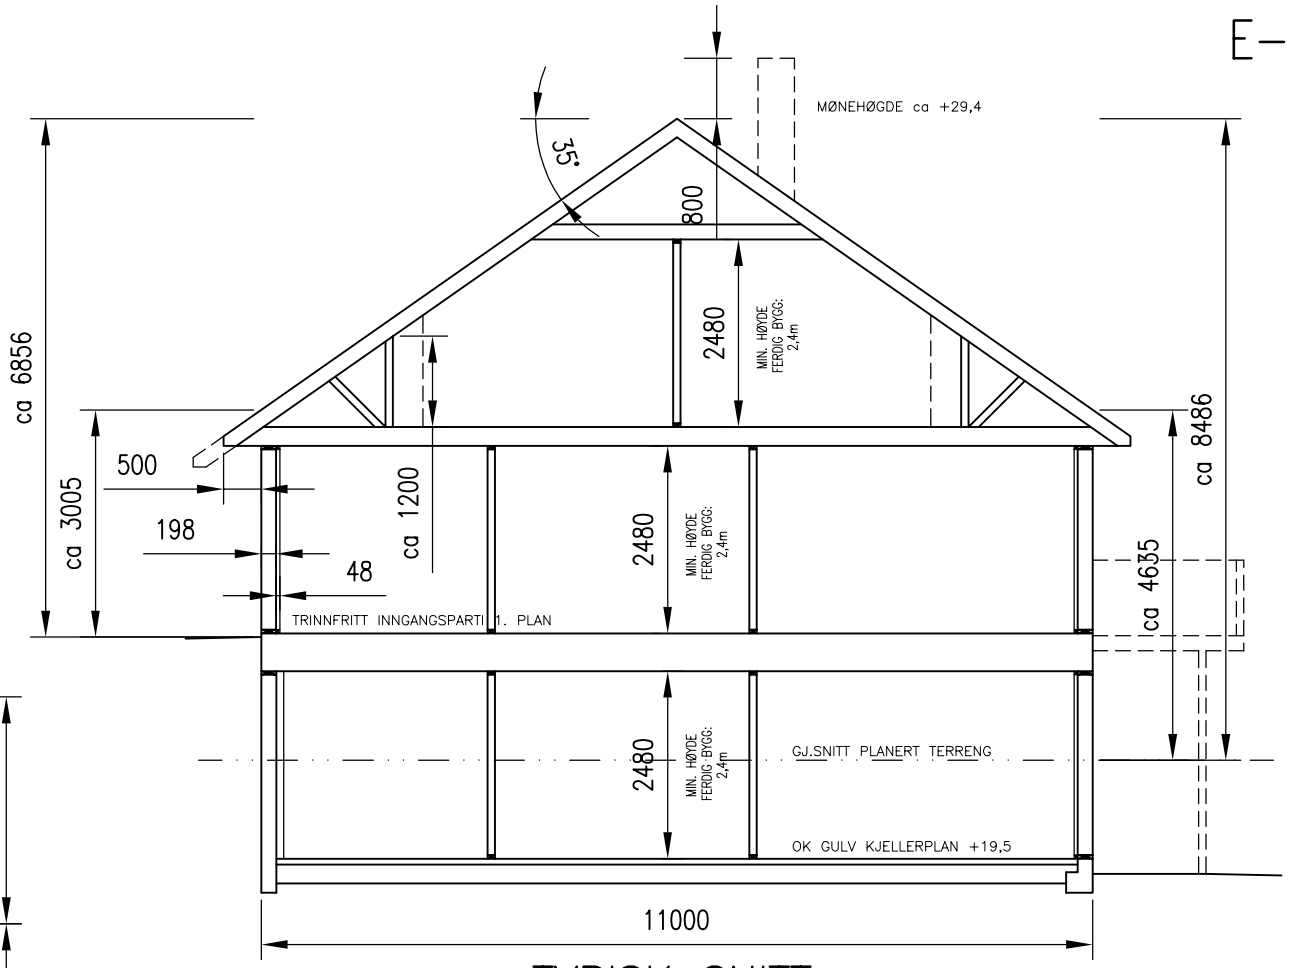

TYPISK SNITT

NB!
LYSKRAV FORUTSETTER LYSTRANSFUSJON MIN. 0,70 FOR VINDUER I BEGGE SOVEROM OG STUE/KJØKKEN KJELLERPLAN, SAMT ALLE SOVEROM HOVED OG LOFTSPLAN.

NB; DETALJPROSJEKTERING AV BYGG KAN PÅVIRKE AREALER.
AREALER OPPGITT KAN KUN NYTTES I BYGGESAKSHÅNDTERING.

BYA BYGG:	205,4m2
BYA SPORTSBOD:	12,9m2
BYA TILSAMMEN INK. 8 PARK. A 18m2; 362,3m2. UTGJØR 33 % UTNYTTING	
BRA INNV. KJELLERPLAN PR. LEILIGHET:	79,1m2
BRA INNV. KJELLERPLAN TIL SAMMEN:	161,4m2
BRA TAKOVERBYGG:	9,1m2
BRA INNV. 1. PLAN PR LEILIGHET:	79,7m2
BRA INNV. 1. PLAN TIL SAMMEN:	162,2m2
BRA LOFTSPLAN PR LEILIGHET:	50,8m2
BRA LOFTSPLAN TIL SAMMEN:	103,6m2
BRA SPORTSBODER:	11,4m2
BRA INNV. TIL SAMMEN:	427,2m2
BRA TOTALT, EKSKLUSIVE PARKERING:	447,7m2

NB!
DERSOM ANNET IKKE ER BESKREVET, KAN TEGNINGEN KUN BRUKES SOM ANMELDESESTEGNING I BYGGESAK. ARBEIDSTEGNINGER MÅ LEVERES SEPARAT.

REV.	DESCRIPTION	DATE/SIGN
A	INNREDET LOFT, AREAL	26.03.20/LAH

OBS!
* TEGNINGEN KAN PRINTES I FEIL SKALA
* IKKE TA MÅL DIREKTE PÅ TEGNING
* BRUK BARE OPPGITTE MÅL

I HENHOLD TIL LOVVERK ER DENNE TEGNINGEN ARKOCONSULT AS SIN EIENDOM.
DENNE TEGNINGEN KAN IKKE BLI BRUKT, OFFENTLIGGJORT ELLER GIS VIDERE TIL TREDJEPART UTEN VÅRT SKRITLIGE SAMTYKKE. OVERTREDELSE AV DETTE KAN SØKSMÅL.

HELLAND EIENDOM OG INVEST AS

NY 4 MANNSBOLIG, SØKN.TEGN.

GBNR. 477/79, ALVER

KJ.PLAN, SNITT TOMT 6

REVISION/DATE: A/26.03.20

PROJECT NO.: 2018091

DRAWING NO.: 59318091A83

arkoconsult
ARKOCONSULT AS, Postboks 103, 5291 Valest.f.
Tel.: 56390003 – Fax.: 56191130 – Mob.: 93241511
Mail: post@arkoconsult.no – Org.nr.: 918269665 MVA

SCALE: 1:100	FORMAT: A3
DRAWN: LAH	DATE: 07.09.20
CHECKED: PKT	DATE: 07.09.20