


TERRENGPROFIL A-A

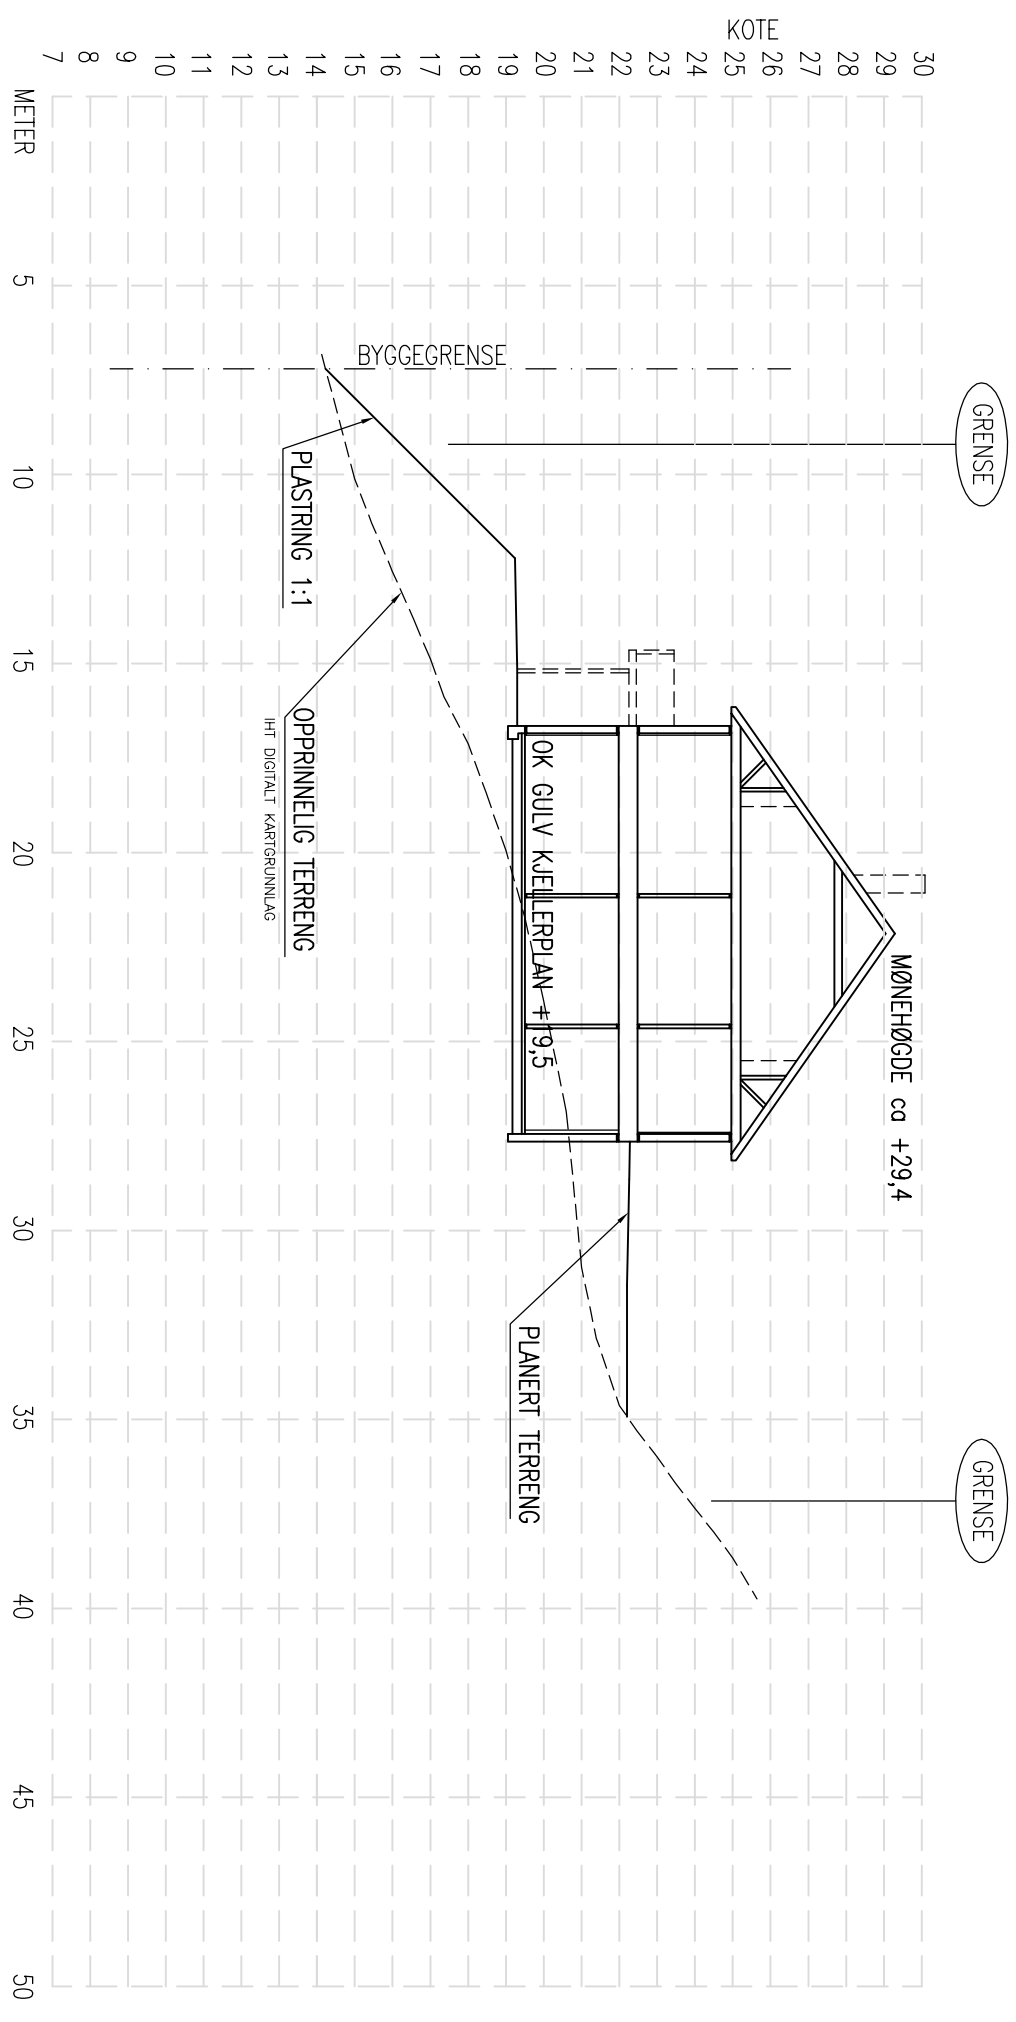

TERRENGPROFIL B-B

REV.	DESCRIPTION	DATE/SIGN
	<p>OBSI</p> <p>* TEGNINGEN KAN PRINTES I FEIL SKALA</p> <p>* IKKE TA MAL DIREKTE PÅ TEGNING</p> <p>* BRUK BARE OPPGITTE MAL</p>	<p>I HENHOLD TIL LOVVERK ER DENNE TEGNINGEN ARKOCONSULT AS SIN EIENDOM. DENNE TEGNINGEN KAN IKKE BLI BRUKT, OFFENTLIGGJORT ELLER GIS VIDERE TIL TREDJEPART UTEN VÅRT SKRIFTLIG SAMTYKKE. OVERTREDELSE AV DETTE KAN SØKSMÅL.</p>
<p>HELLAND EIENDOM OG INVEST AS</p> <p>NY 4 MANNSBOLIG</p>		<p>REVISION/DATE:</p>
<p>GBNR. 477/79, ALVER</p> <p>TERRENGPROFILER TOMT 6</p>		<p>PROJECT NO.: 2018091</p>
<p>ARKOCONSULT AS, Postboks 103, 5291 Valesst.f.</p> <p>Tel.: 56390003 – Fax: 56191130 – Mob.: 93241511</p> <p>Mail: post@arkoconsult.no – Org.nr.: 918269665 MVA</p>		<p>DRAWING NO.: 59318091A82</p>
<p>arkoconsult</p>		<p>SCALE: 1:200 FORMAT: A2</p>
<p>DRAWN: LAH</p>		<p>DATE: 03.09.20</p>
<p>CHECKED: PKT</p>		<p>DATE: 03.09.20</p>