


## Plan 1 etg.

Siv og Lasse Dale  
 Ombygging og tilbygg hytte  
 Lammavågen Alver G\_nr\_147 B\_nr\_37

Plan 1 etg. -Ny sit.

Tegn.status: **Skisseunderlag**

M=1:100    Dato:25.09.20

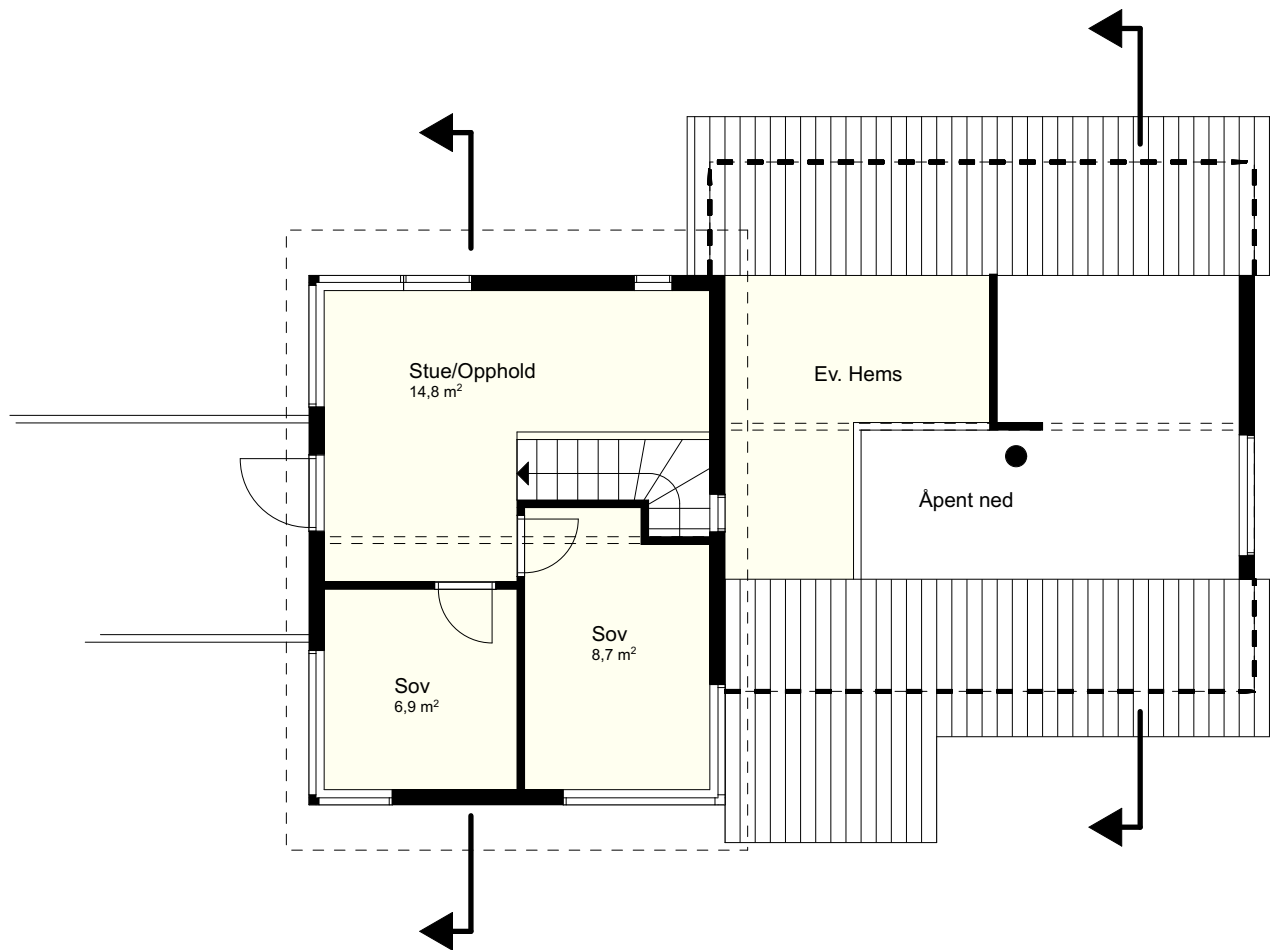


## Plan 2 etg.

Siv og Lasse Dale  
Ombygging og tilbygg hytte  
Lammavågen Alver G\_nr\_147 B\_nr\_37

Plan 2 etg. -Ny sit.

Tegn.status: **Skisseunderlag**

M=1:100 Dato:25.09.20

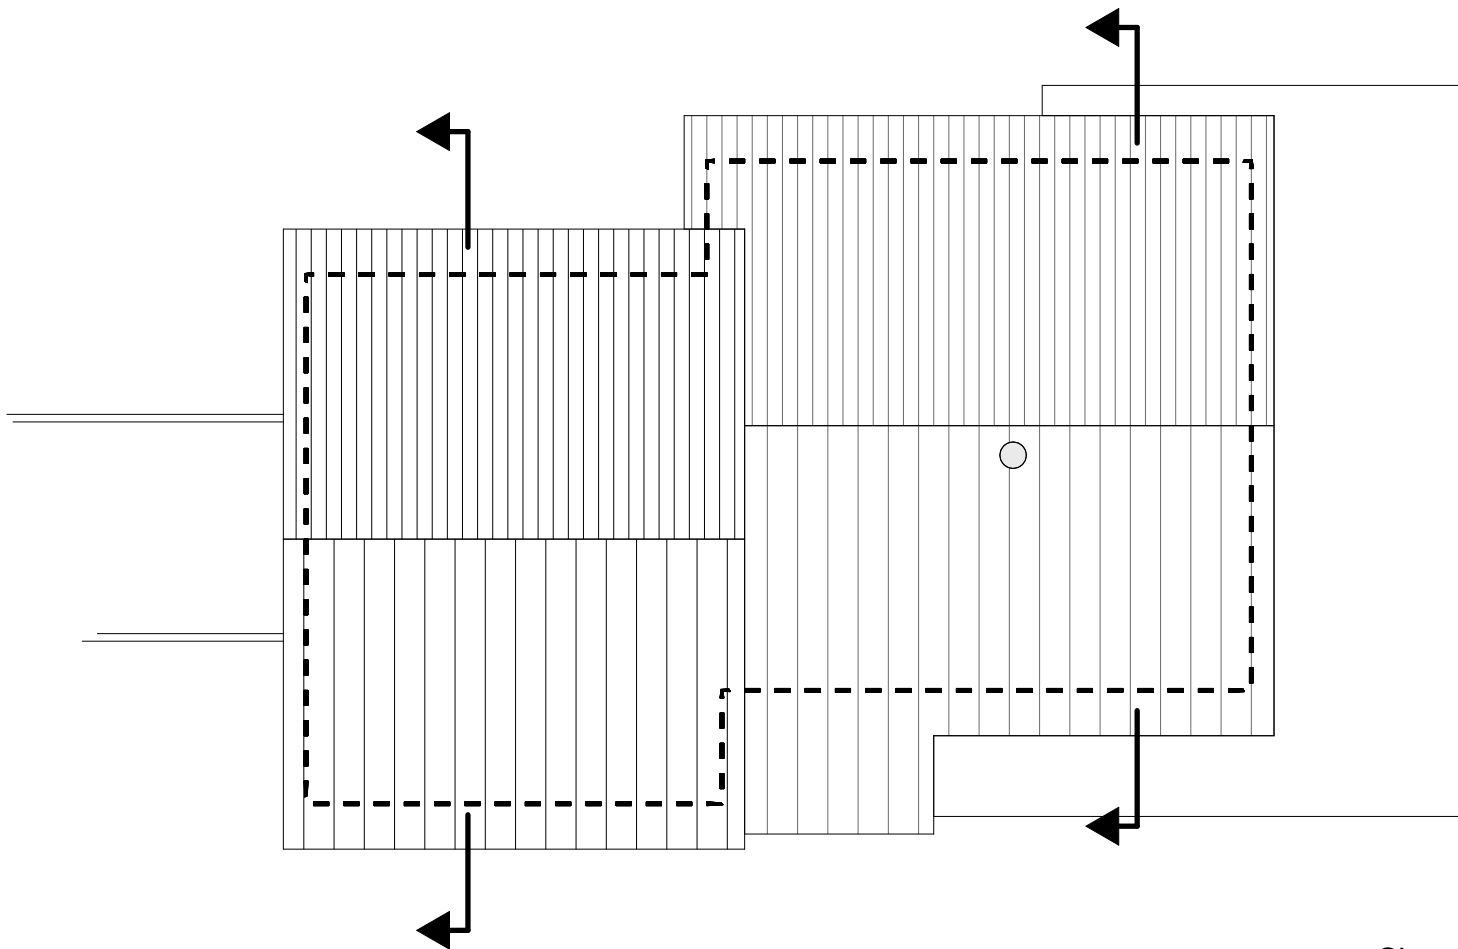

Siv og Lasse Dale  
Ombygging og tilbygg hytte  
Lammavågen Alver G\_nr\_147 B\_nr\_37

## Takplan -Ny sit.

Tegn.status: **Skisseunderlag**

M=1:100 Dato:25.09.20