

**Fasade mot Sør**




**Fasade mot Vest**

Siv og Lasse Dale  
Ombygging og tilbygg hytte  
Lammavågen Alver G\_nr\_147 B\_nr\_37

**Fasader -Eksist. sit.**

Tegn.status: —

M=1:100 Dato:25.09.20

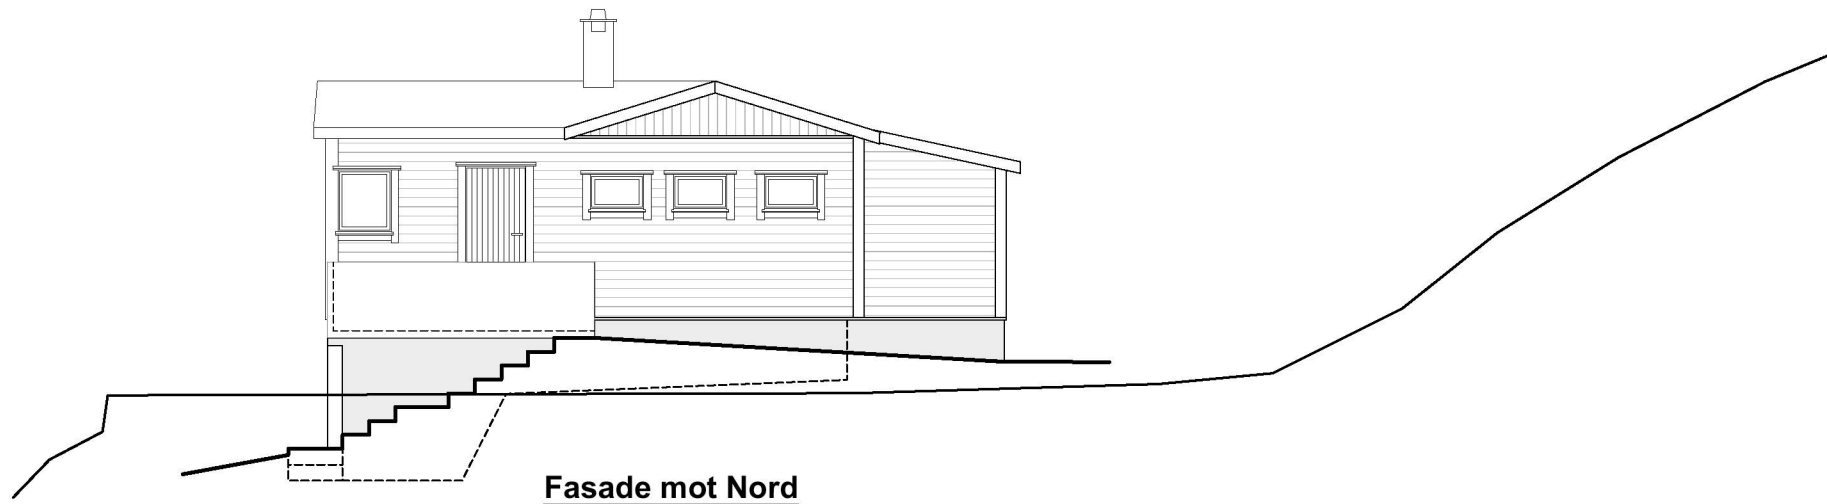

**Fasade mot Nord**




**Fasade mot Øst**

Siv og Lasse Dale  
Ombygging og tilbygg hytte  
Lammavågen Alver G\_nr\_147 B\_nr\_37

**Fasader -Eksist. sit.**

Tegn.status: —

M=1:100 Dato:25.09.20

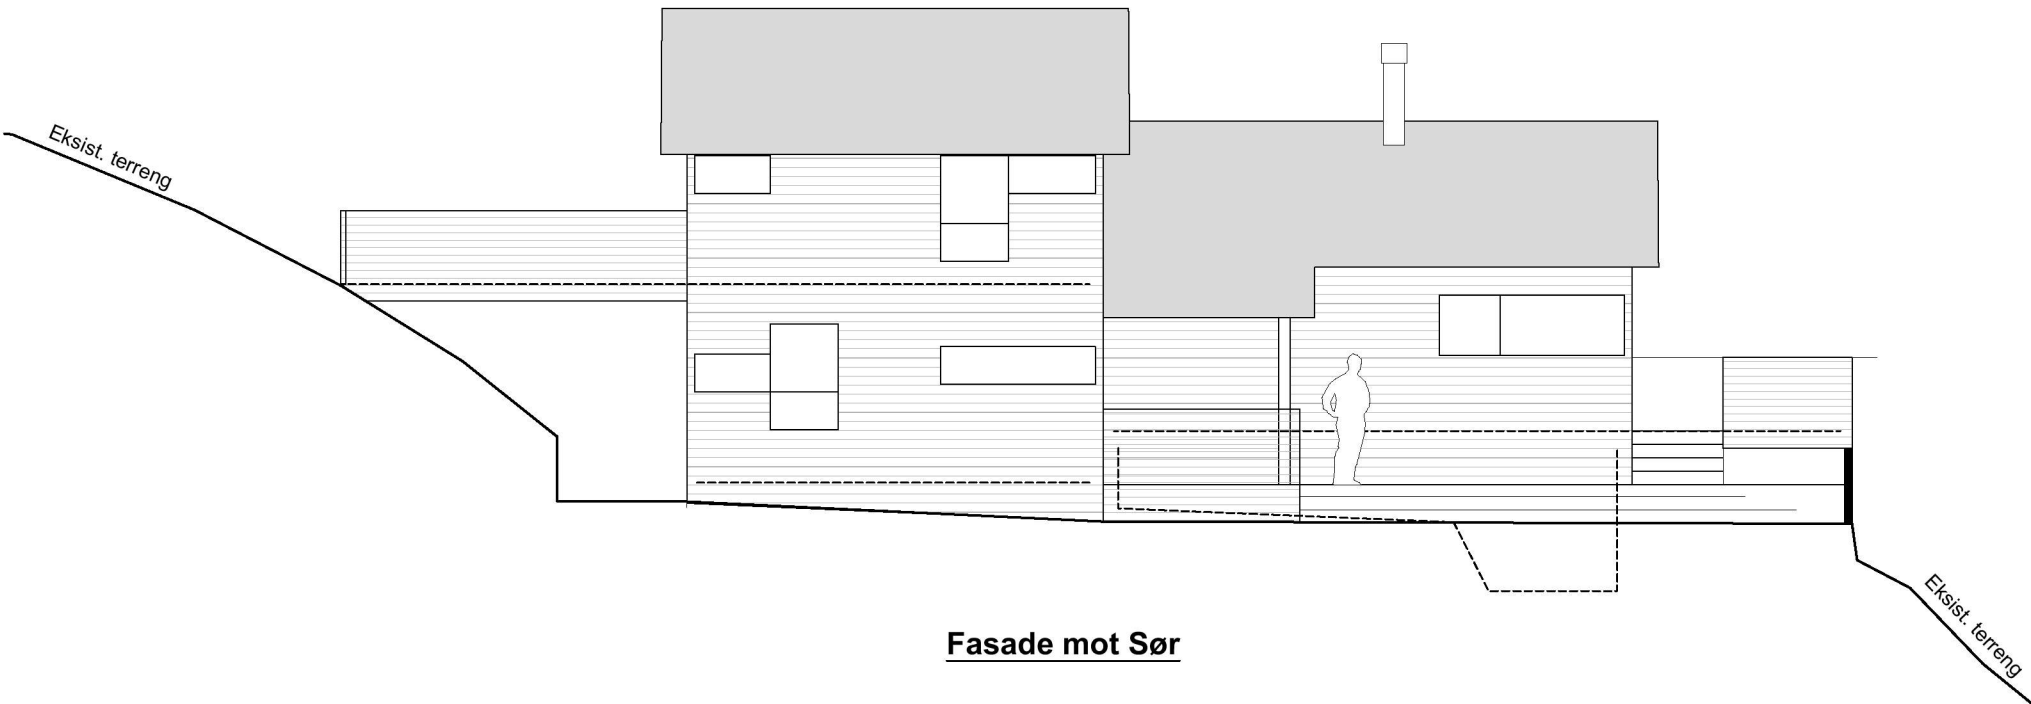


**Fasade mot Sør**


Siv og Lasse Dale  
Ombygging og tilbygg hytte  
Lammavågen Alver G\_nr\_147 B\_nr\_37

**Fasade mot Sør -Ny sit.**

Tegn.status: **Skisseunderlag**

M=1:100 Dato:25.09.20

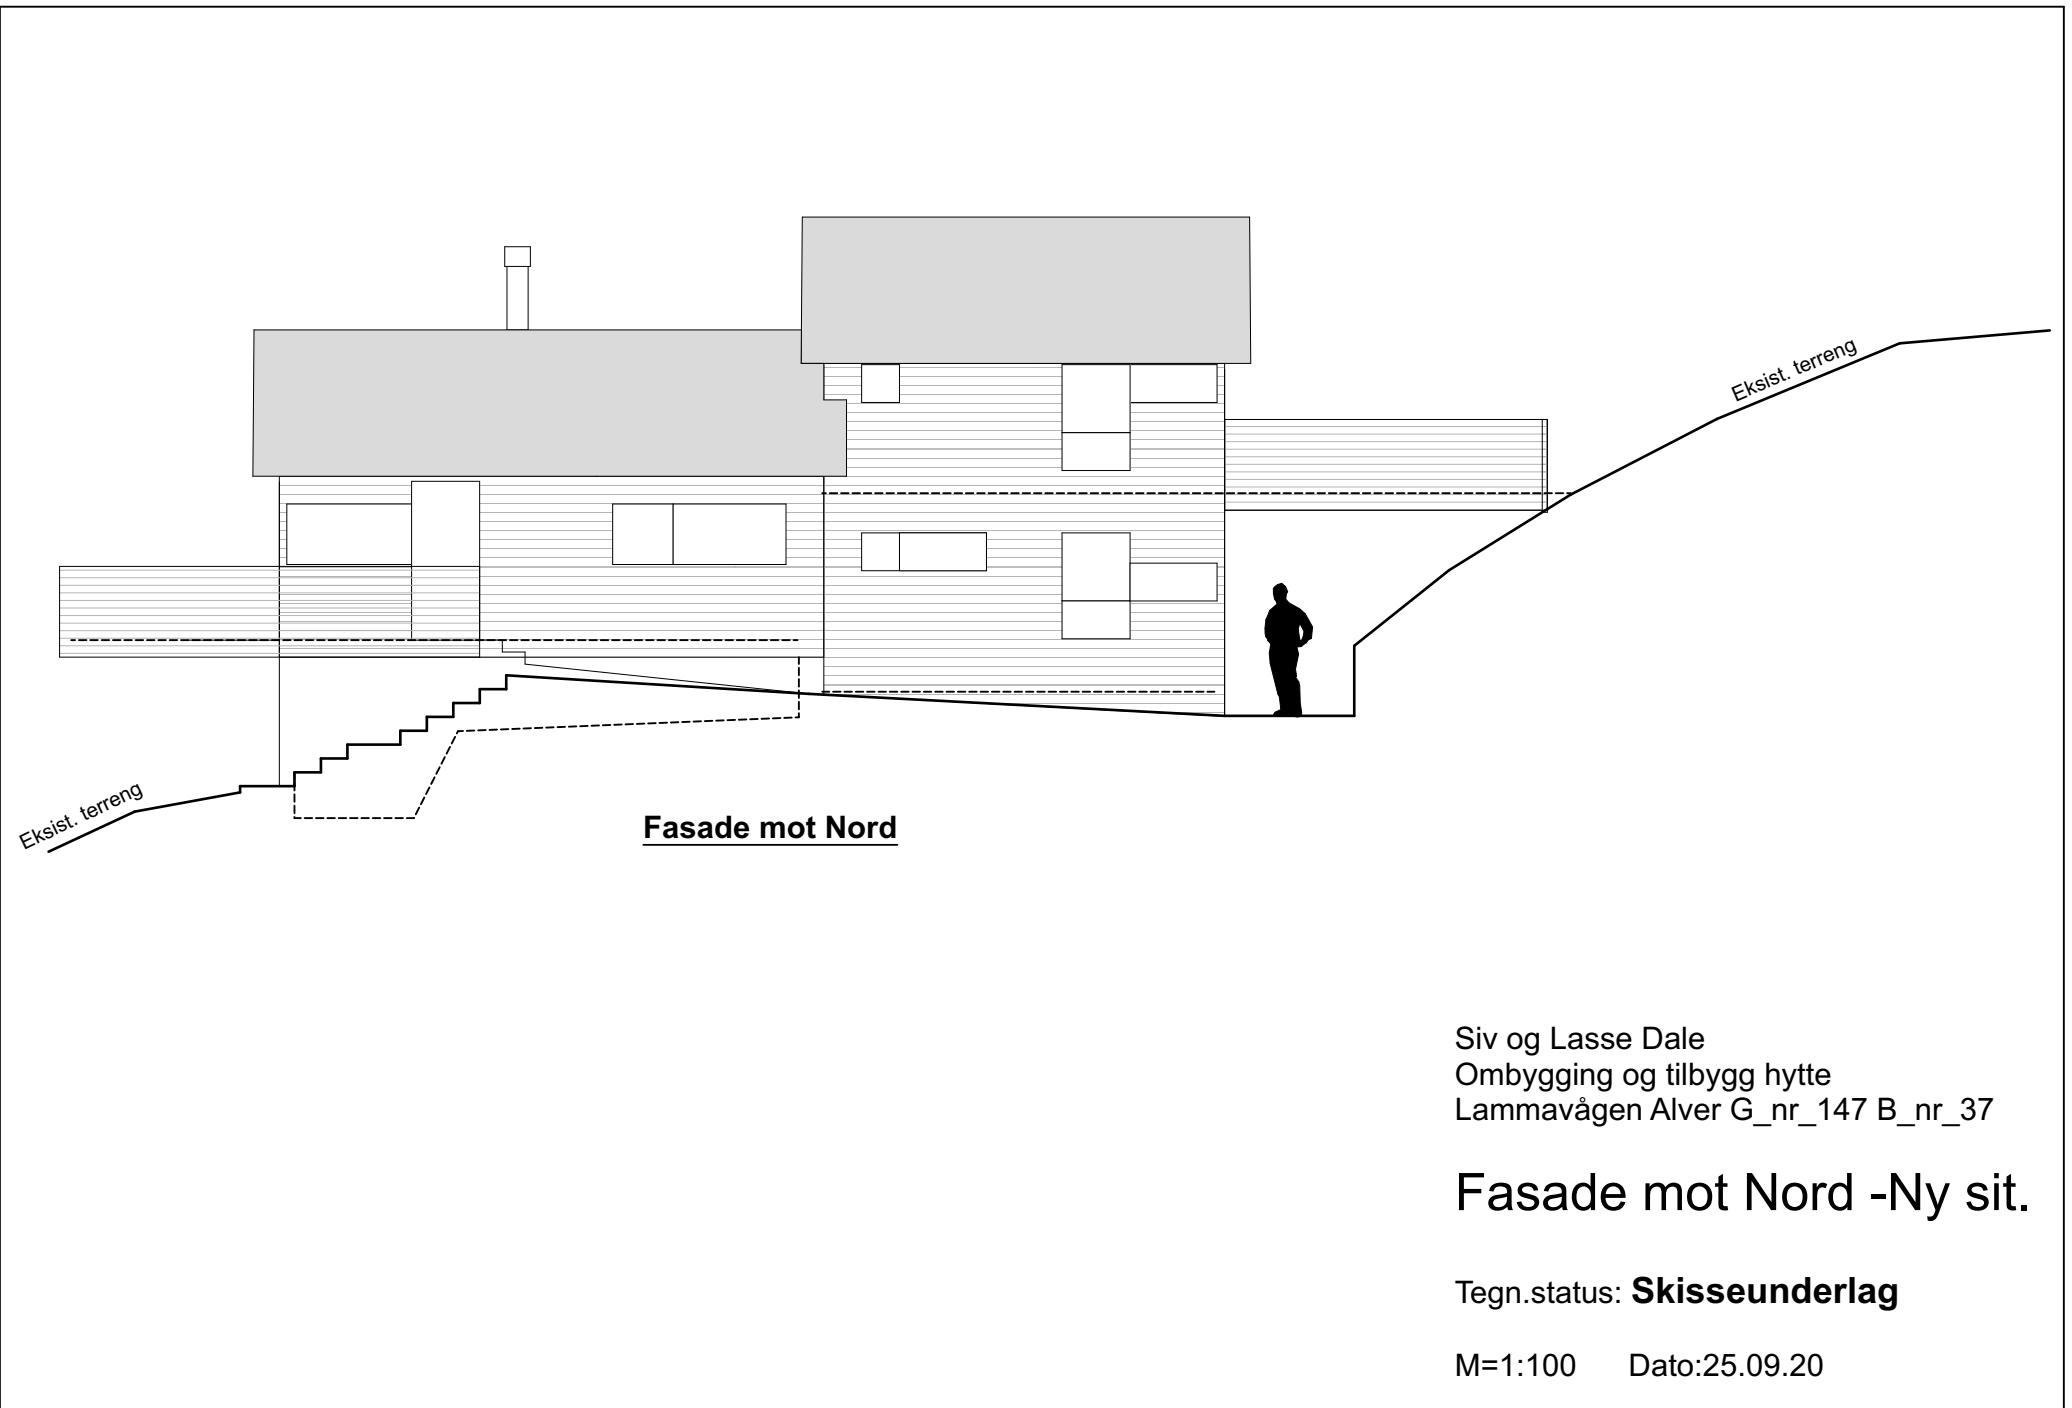

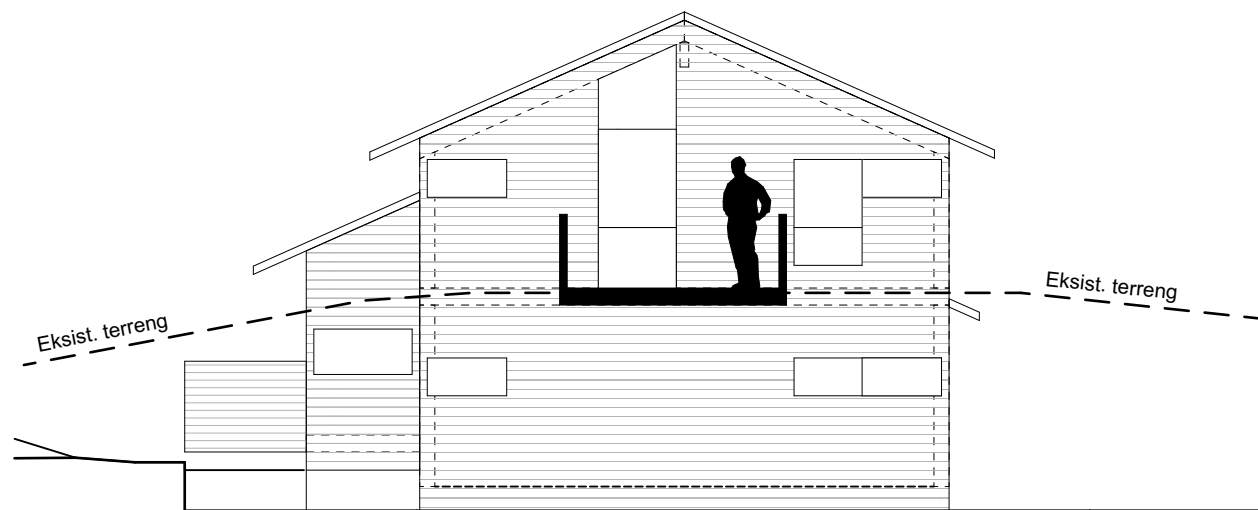


**Fasade mot Vest**

Siv og Lasse Dale  
Ombygging og tilbygg hytte  
Lammavågen Alver G\_nr\_147 B\_nr\_37

**Fasade mot Vest -Ny sit.**

Tegn.status: **Skisseunderlag**

M=1:100 Dato:25.09.20

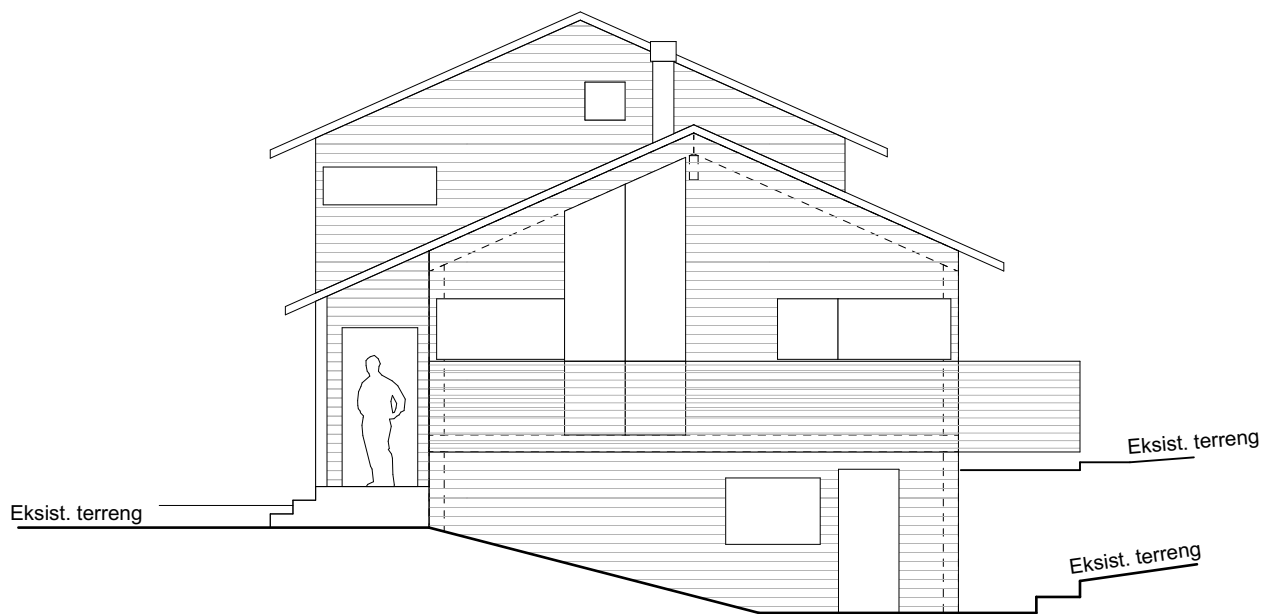

**Fasade mot Øst**

Siv og Lasse Dale  
Ombygging og tilbygg hytte  
Lammavågen Alver G\_nr\_147 B\_nr\_37

**Fasade mot Øst -Ny sit.**

Tegn.status: **Skisseunderlag**

M=1:100 Dato:25.09.20