


PROFIL: Snitt CC
SKALA L=500 H=500

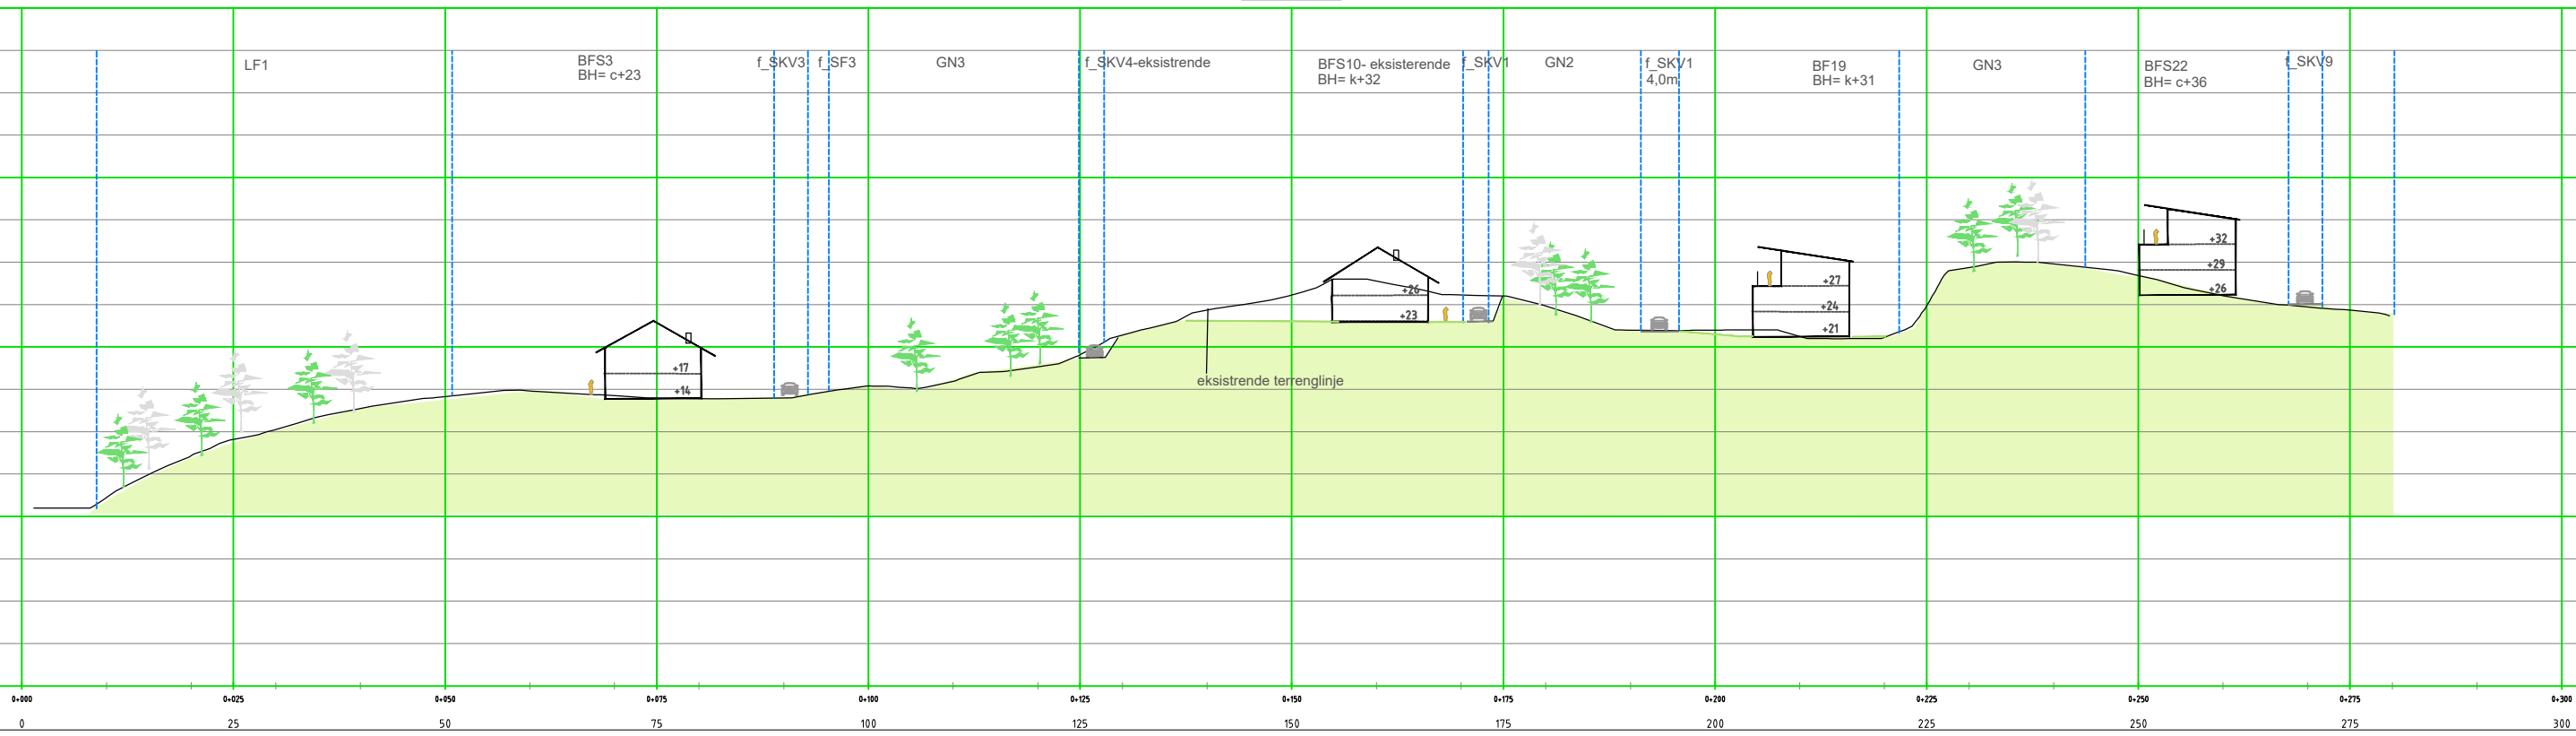

2.24	7.17	9.09	10.26	12.74	14.14	14.81	14.25	13.99	13.91	13.97	15.40	15.95	17.64	19.09	21.39	24.35	26.11	27.77	26.14	26.01	24.83	21.99	21.98	21.26	21.13	24.87	29.36	29.80	28.41	26.05	24.71	24.34
------	------	------	-------	-------	

Oppdragsgiver:	Kvalheim Eiendom	Utarb.:	vw
Prosjektnavn:	Mangerneset Regulering	Kontr.:	
Plantype:	Snitt CC	Godkj.:	
Utførende firma:	Weglo Design Plan & Landskap AS Strandgaten 50, 5004 Bergen Mobil: 93094525 www.weglo-design.no	Mål.:	A3 1:400
		Dato:	25.03.2015
		Fileavn:	
		Tegn. nr.:	
		Rev.:	
		X1	01.11.2017