


GBNR: 325/13
Fosse 141

Tomt 122113,1 m²

Hus: 102,9m²
Parkering: 36 m²
Totalt: 138,9 m²

BYA xx %
KPA.best. 30 %

Del av 3 teigar

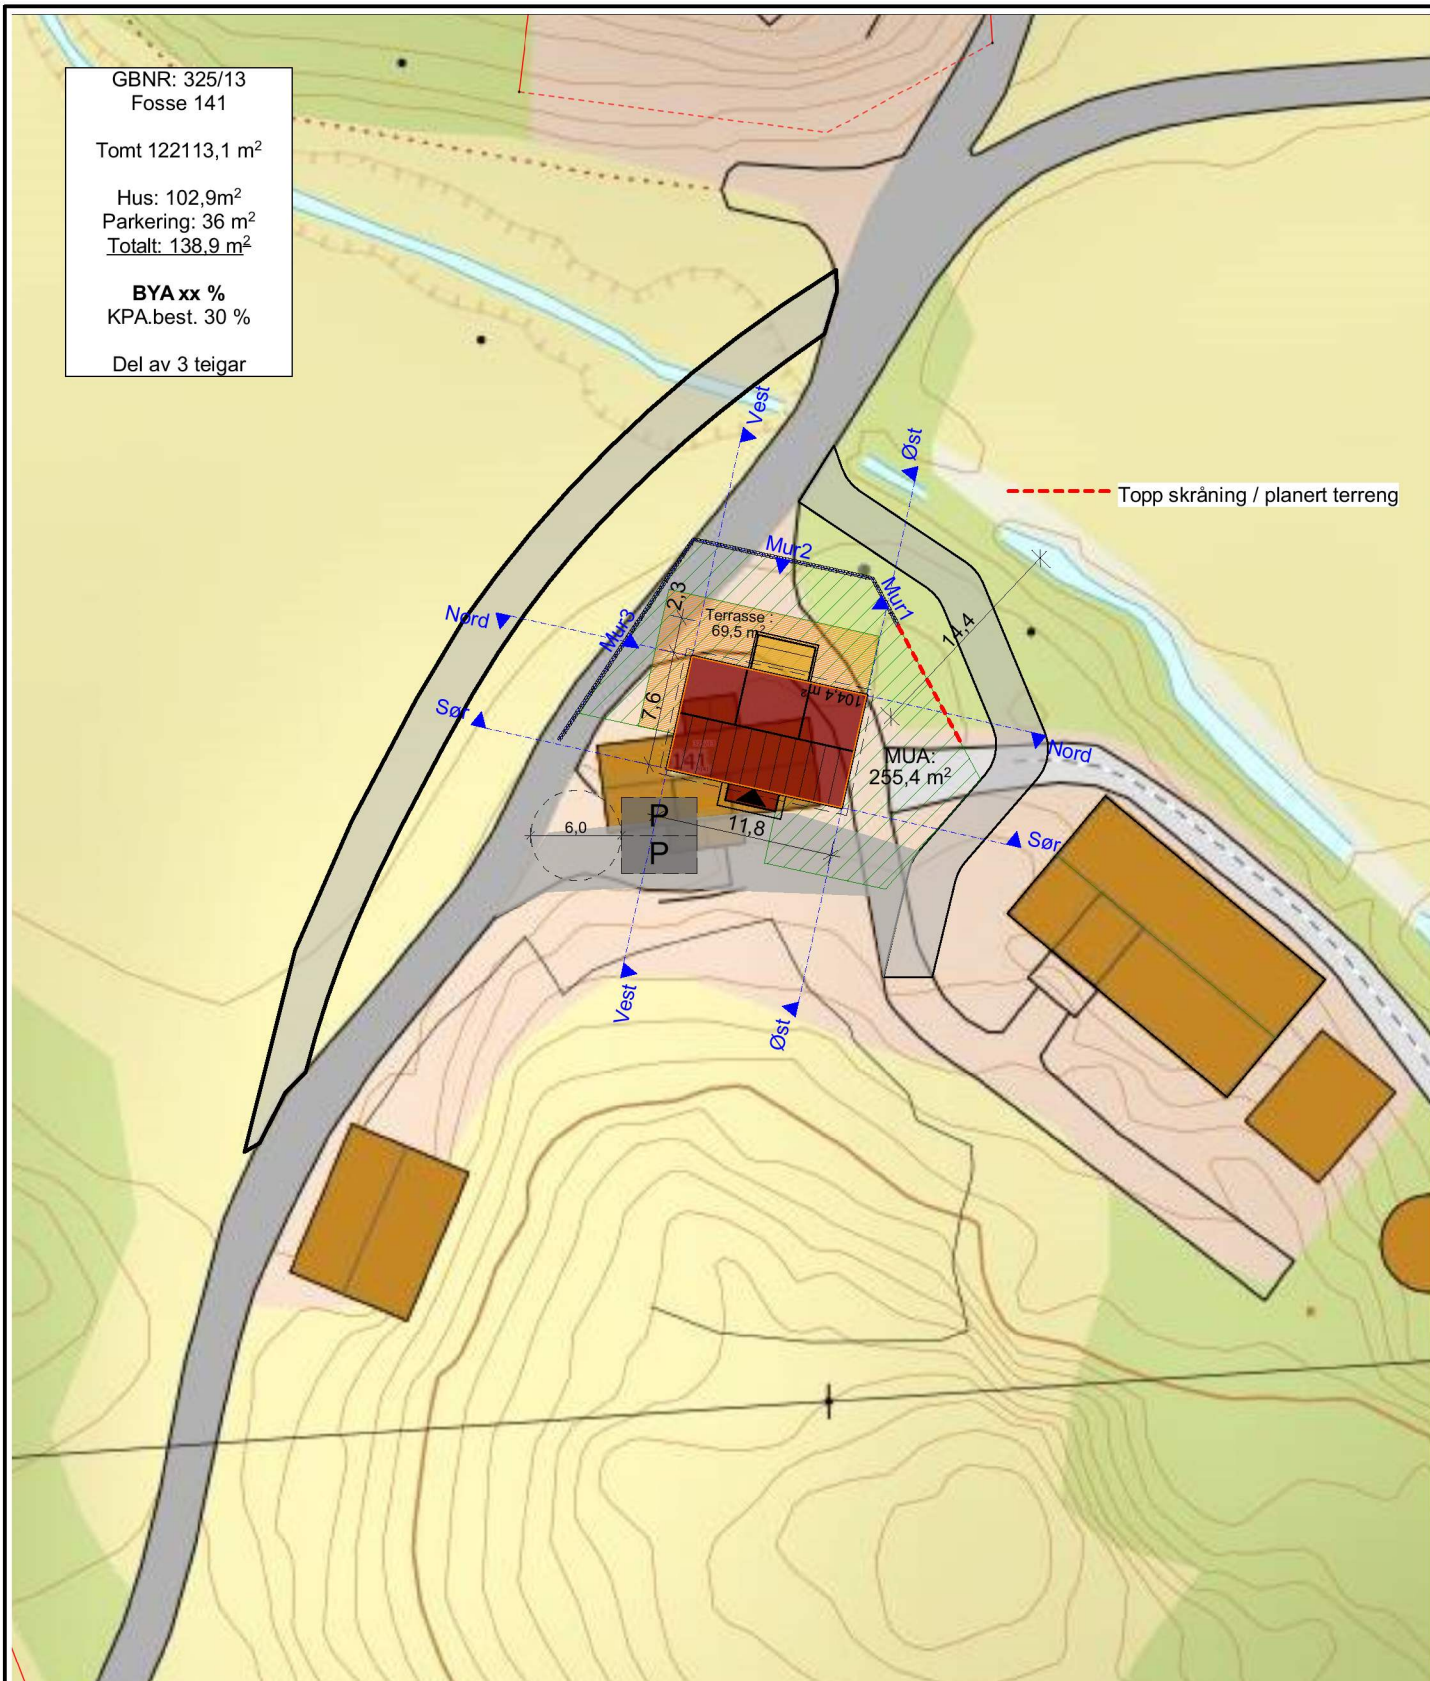

Uteoppholdsareal Eksisterende kotelinjer Nye kotelinjer	N	A BM teikningar	KN 07.10.2020		
		REV. NR. BESKRIVELSE	SIGN. REV. DATO		
		PROSJEKTNUMMER - PROSJEKTNAMN 1170360		abc hus	
		TILTAKSHAVER Wilhelm Skråmestø BYGGEPLASS Fosse 141, 5918 Frekhaug		KOMMUNE Alver Gnr./Bnr. 325/13	
		TEGNINGSNAVN Situasjonsplan		PUBLISERING TID 07.10.2020 - 14.46	SKALA 1:500 FORMAT A4 TEGN.-NR.