


Langsnitt bygg

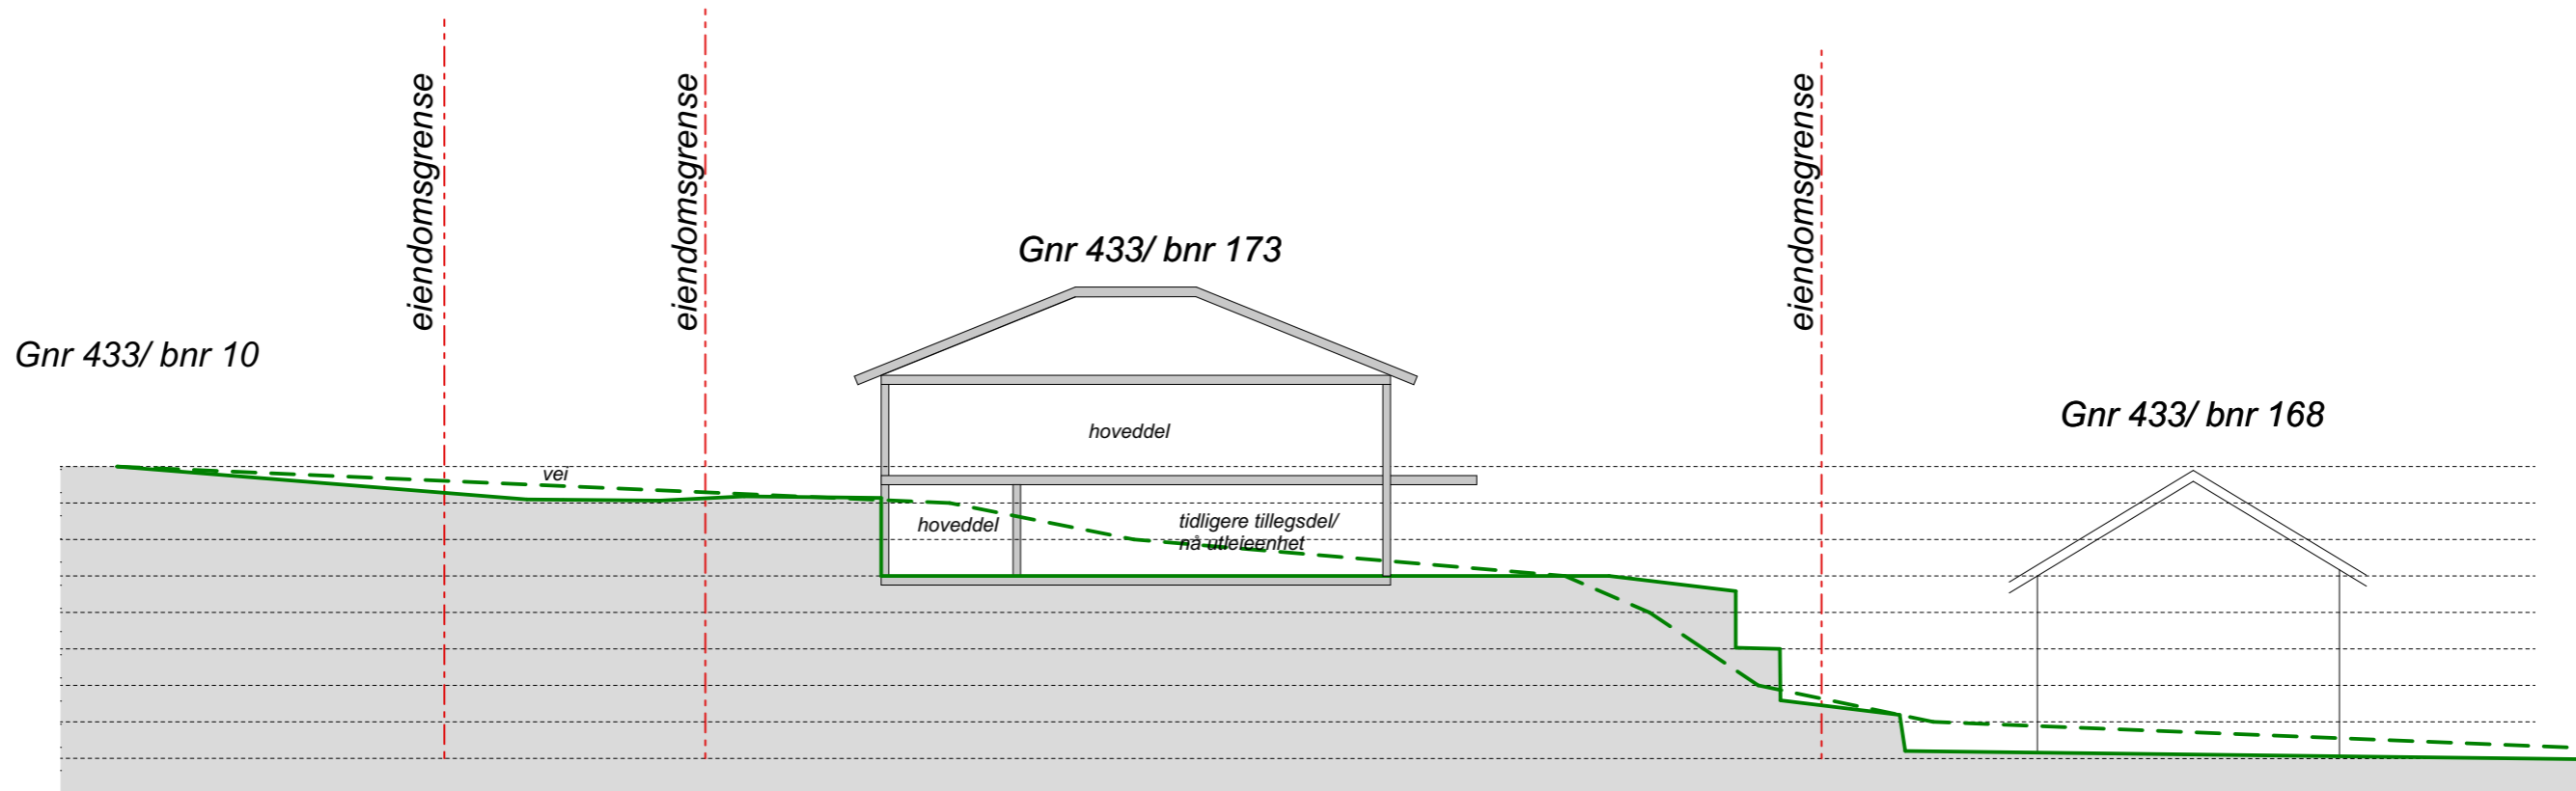

Tverrsnitt bygg

FORELØPIG TEGNING

Rev.:	Beskrivelse	Dato	Sign	Prosjekt type: Byggesak Adresse: Hella 52, 5936 Manger	Gnr./Bnr. og Kommune: 433/173 - Alver	Tiltakshaver: Tormod Grindheim	Prosjekterende: opus Nordre Nardstul 5011 Bergen 55 21 41 50 prosj@opus.no www.opus.no	Tegn.dato: 16.09.20 Prosjektnummer og -navn: p20018 Bistand Byggeløyve Hella	Tegn.av: EKV Fase: forprosjekt	Kontr: MFS Tegningsnummer og -navn: A30-1 Profilsnitt	Ansv.Ark: EKV	Rev.dato:	Målestokk/A3: 1:200	Rev.:
-------	-------------	------	------	---	---	--	---	--	---	--	-------------------------	-----------	-------------------------------	-------