

1

## Axonometrisk visning N-Ø


Enebolig Fagerbakken  
Axonometrisk visning N-Ø

Dato 15.10.20  
Mål:  
Tegn: TS  
Godkj: MB

Rev.dato: Issue  
Rev: Date  
Prosjekt nr: 19.14  
Tegnings nr: A214

BRA 1. Etasje bolig: 255 m<sup>2</sup>  
BRA 1. Etasje annet: 62 m<sup>2</sup>  
BRA U. Etasje bolig: 99 m<sup>2</sup>  
BRA totalt: 416 m<sup>2</sup>  
BYA totalt: 388 m<sup>2</sup>

**OPAFORM**  
e-post: mb@opaform.no  
tlf: 41161380

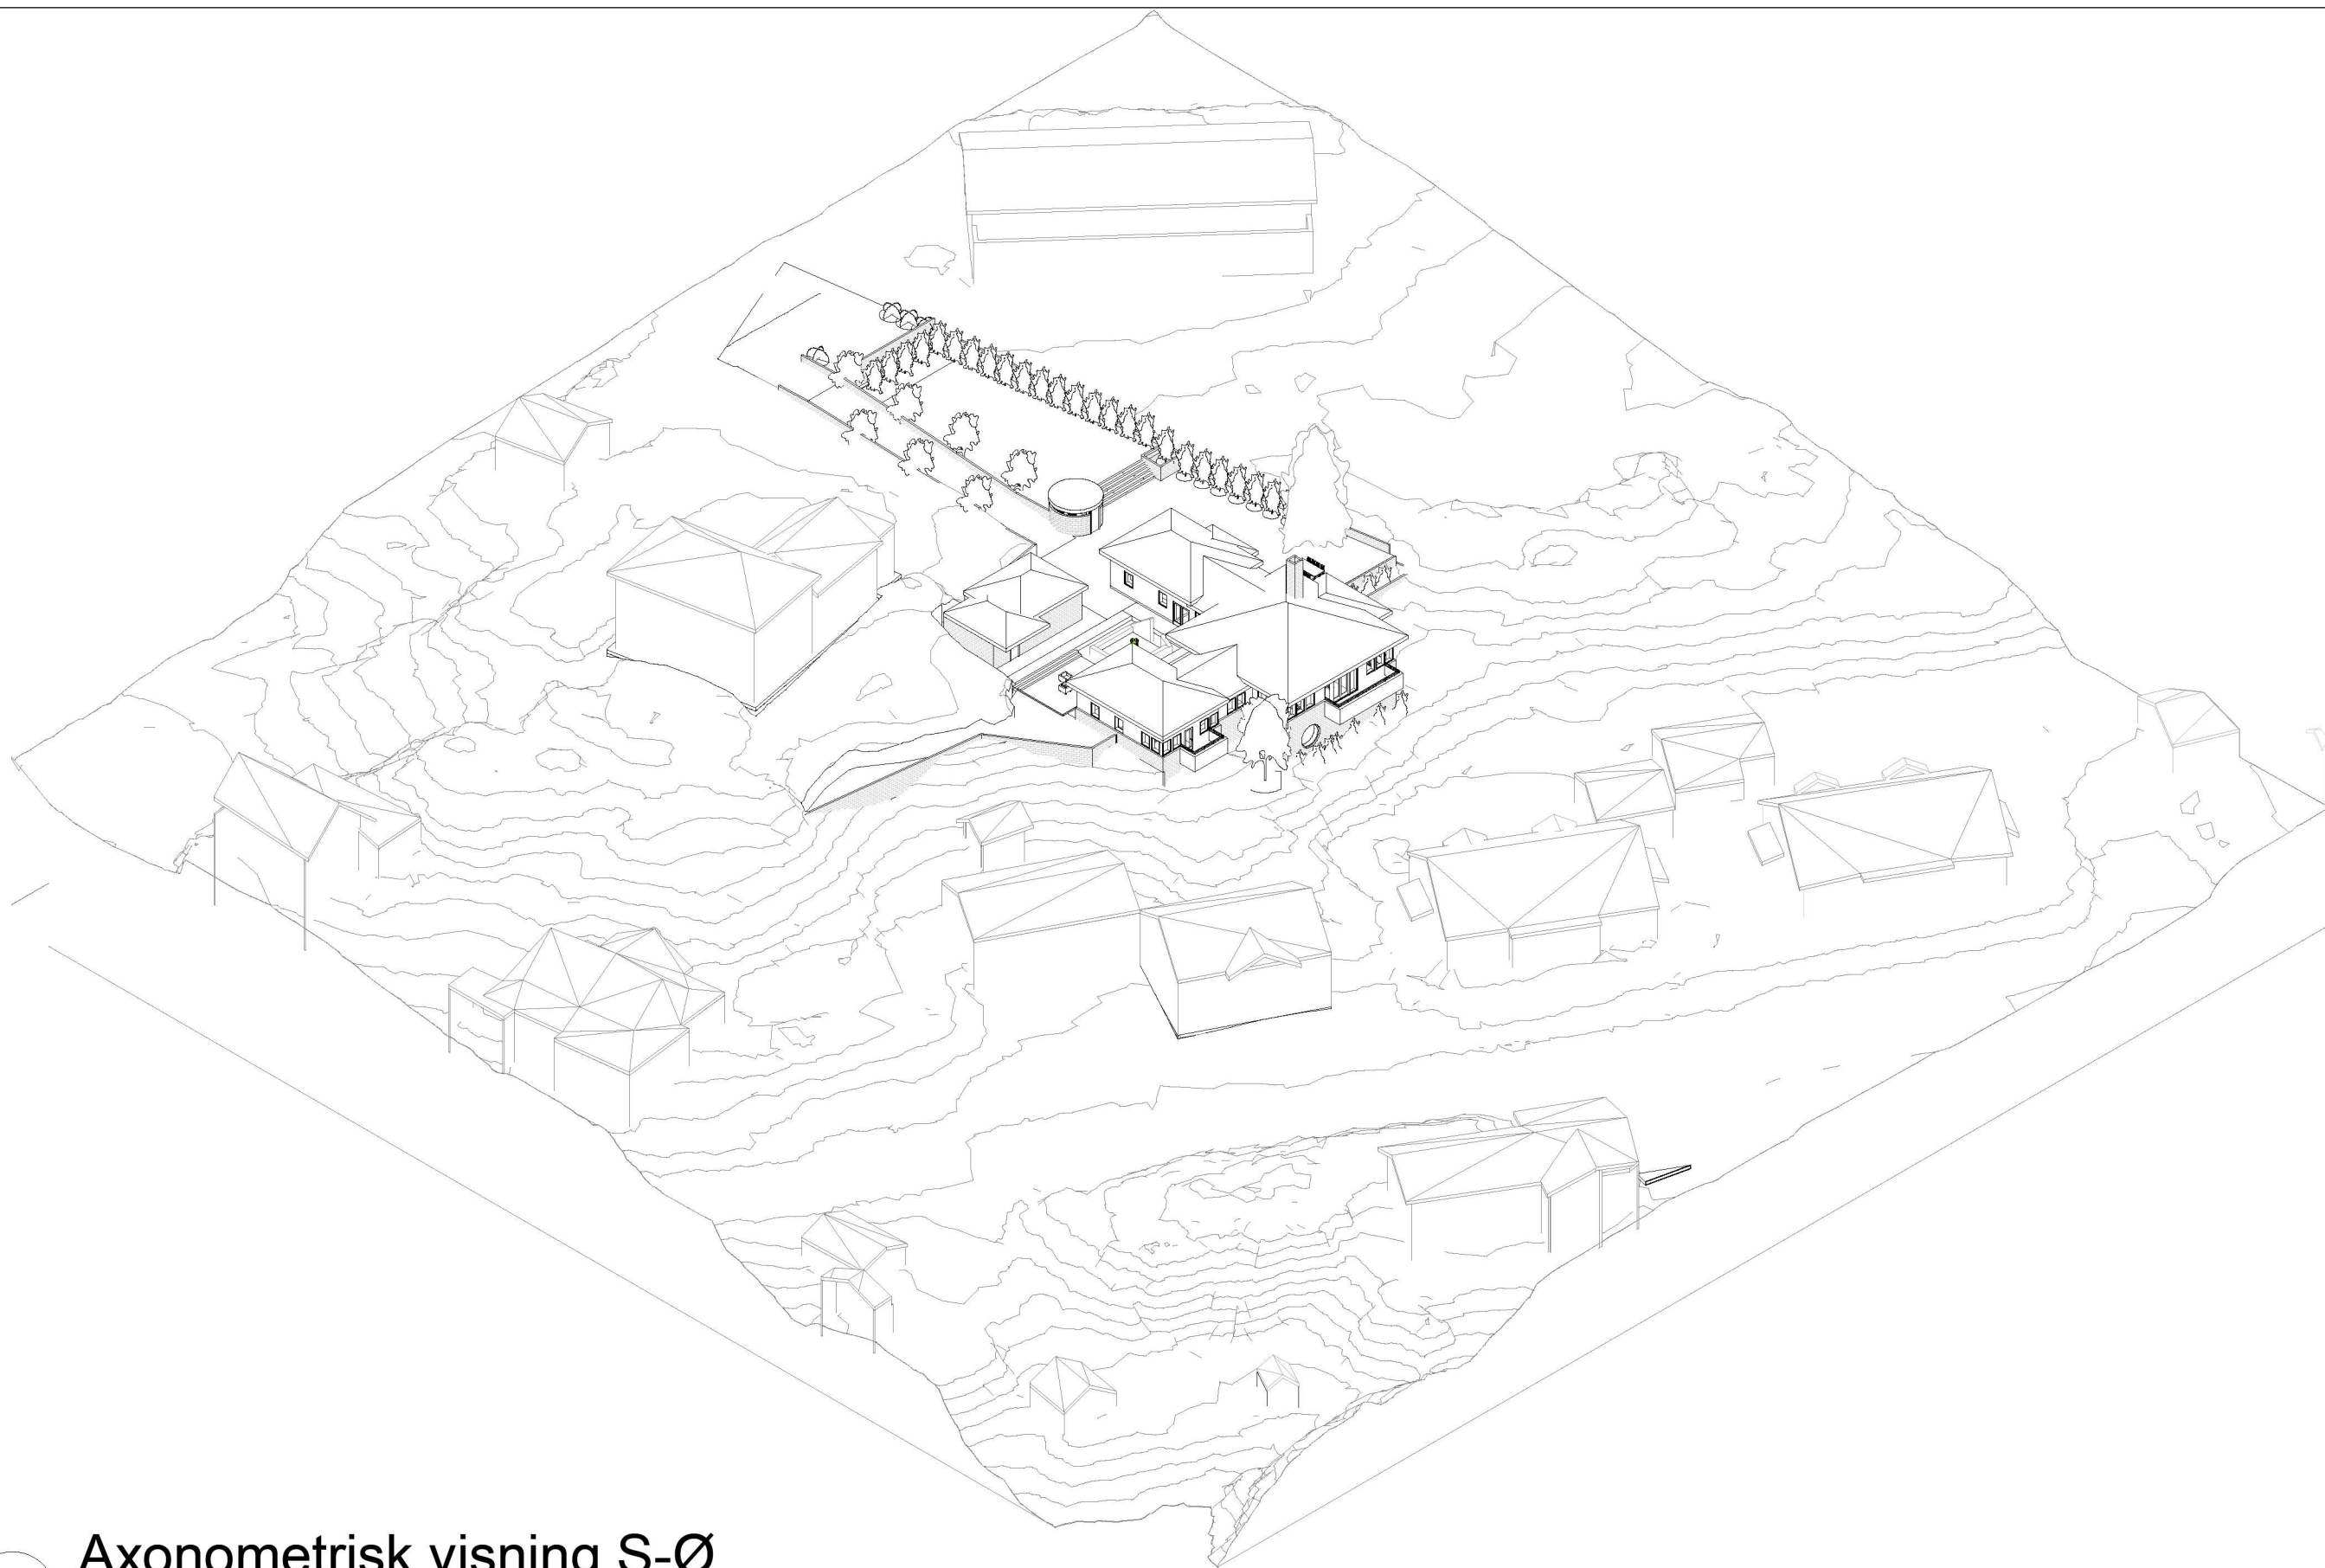

1

## Axonometrisk visning S-Ø

Enebolig Fagerbakken  
Axonometrisk visning S-Ø

Dato 15.10.20  
Mål:  
Tegn: TS  
Godkj: MB

Rev.dato: Issue  
Rev: Date  
Prosjekt nr: 19.14  
Tegnings nr: A216

BRA 1. Etasje bolig: 255 m<sup>2</sup>  
BRA 1. Etasje annet: 62 m<sup>2</sup>  
BRA U. Etasje bolig: 99 m<sup>2</sup>  
BRA totalt: 416 m<sup>2</sup>  
BYA totalt: 388 m<sup>2</sup>

**OPAFORM**

e-post: mb@opaform.no  
tlf: 41161380