


Orientering situasjonsplan med snittlinjer 1:1000

3 Snitt siktlinje nabo
1 : 250

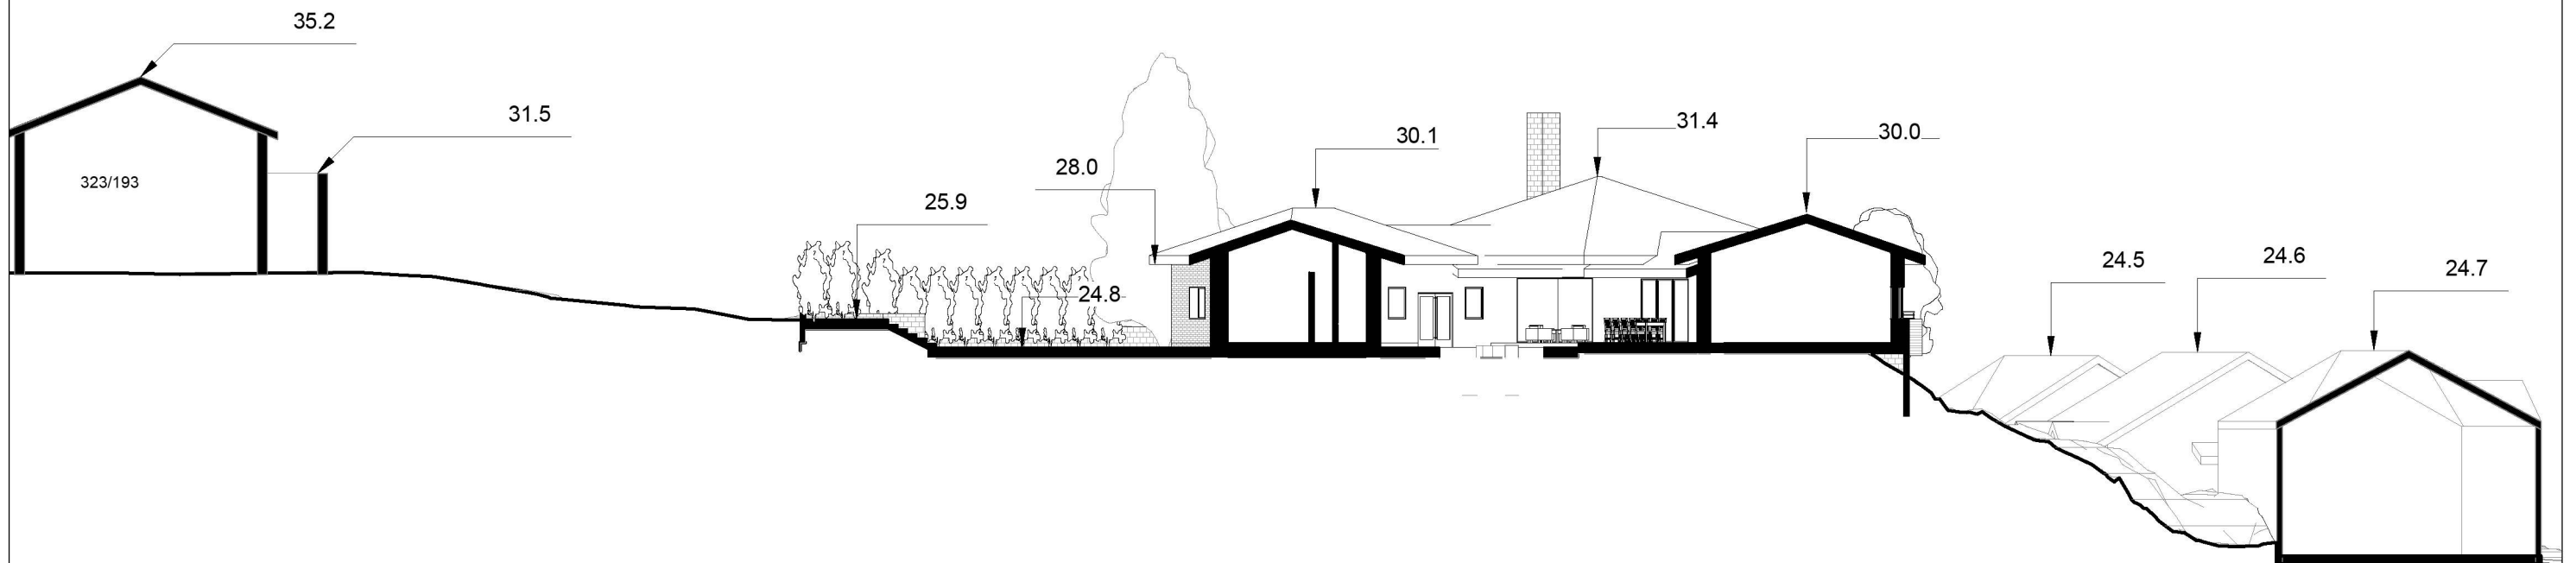


4 Snitt siktlinje nabo.
1 : 250

Enebolig Fagerbakken
Snitt 3 og 4 - Etter tiltak


Dato 03.09.20
Mål: As indicated
Tegn: TS
Godkj: MB

Rev.dato: Issue
Rev: Date
Prosjekt nr: 19.14
Tegnings nr: A211

OPAFORM
e-post: mb@opaform.no
tlf: 41161380

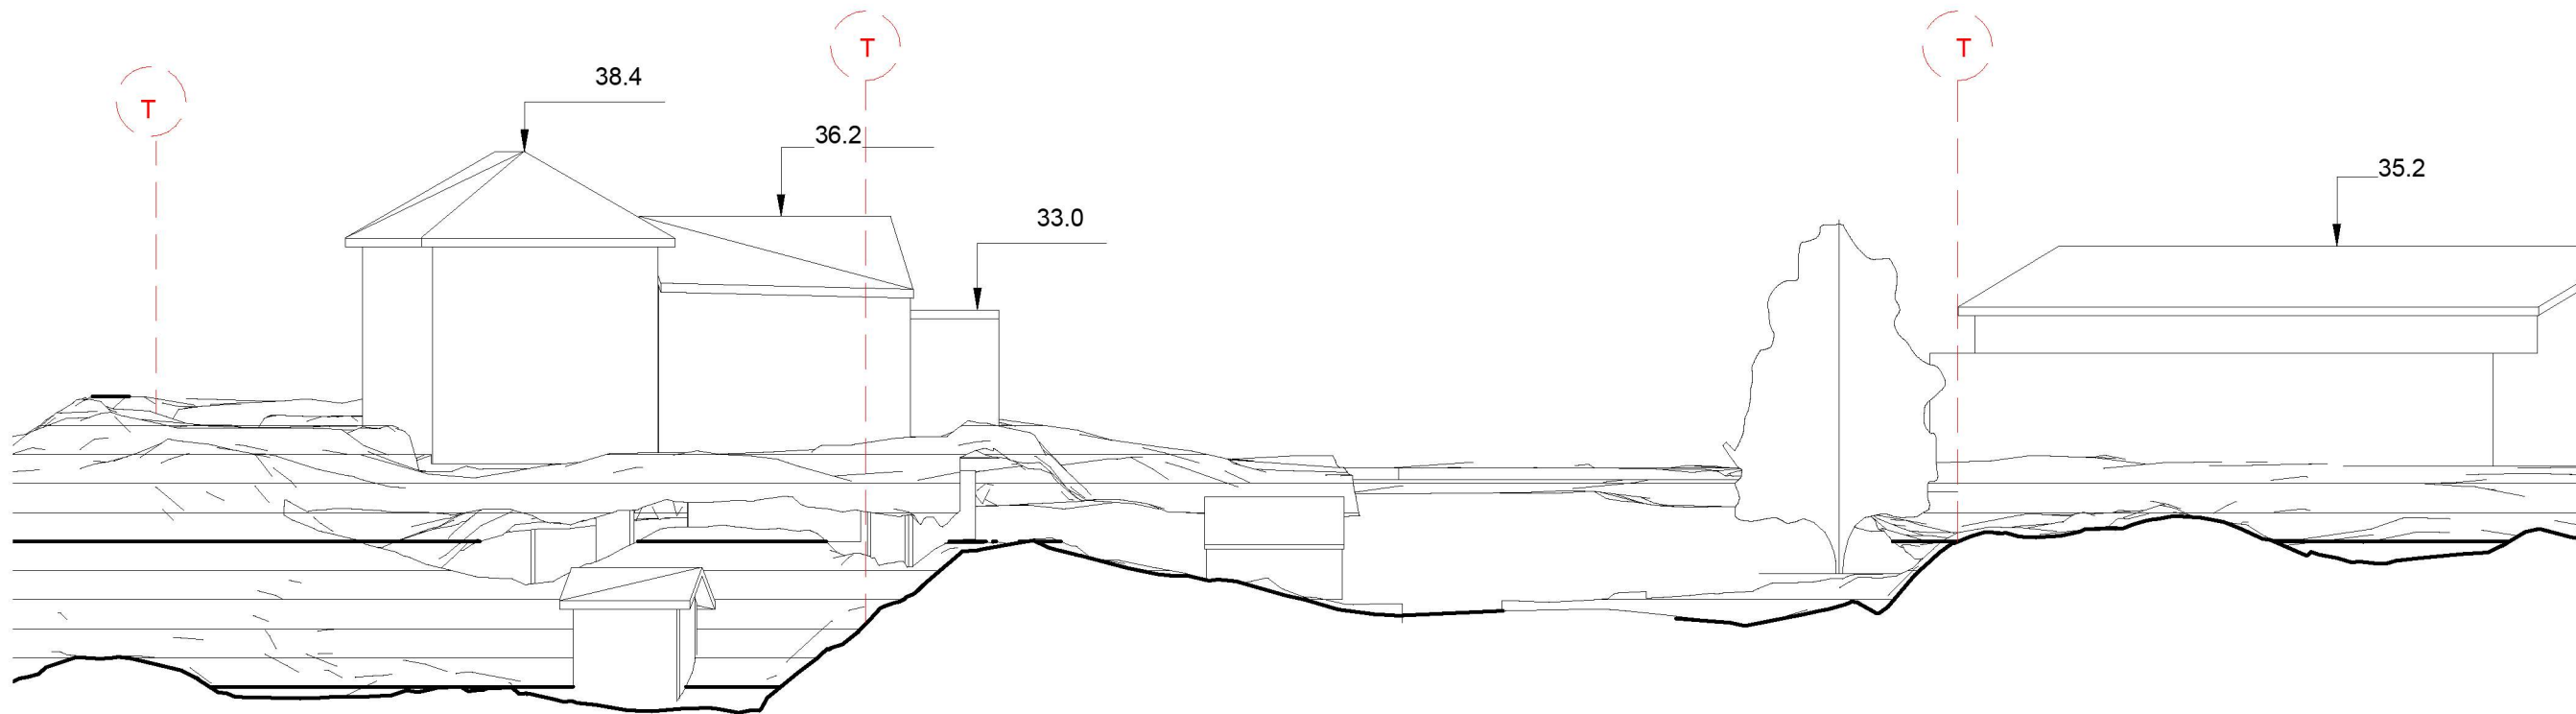


1 Snitt 1- Før tiltak
1 : 250

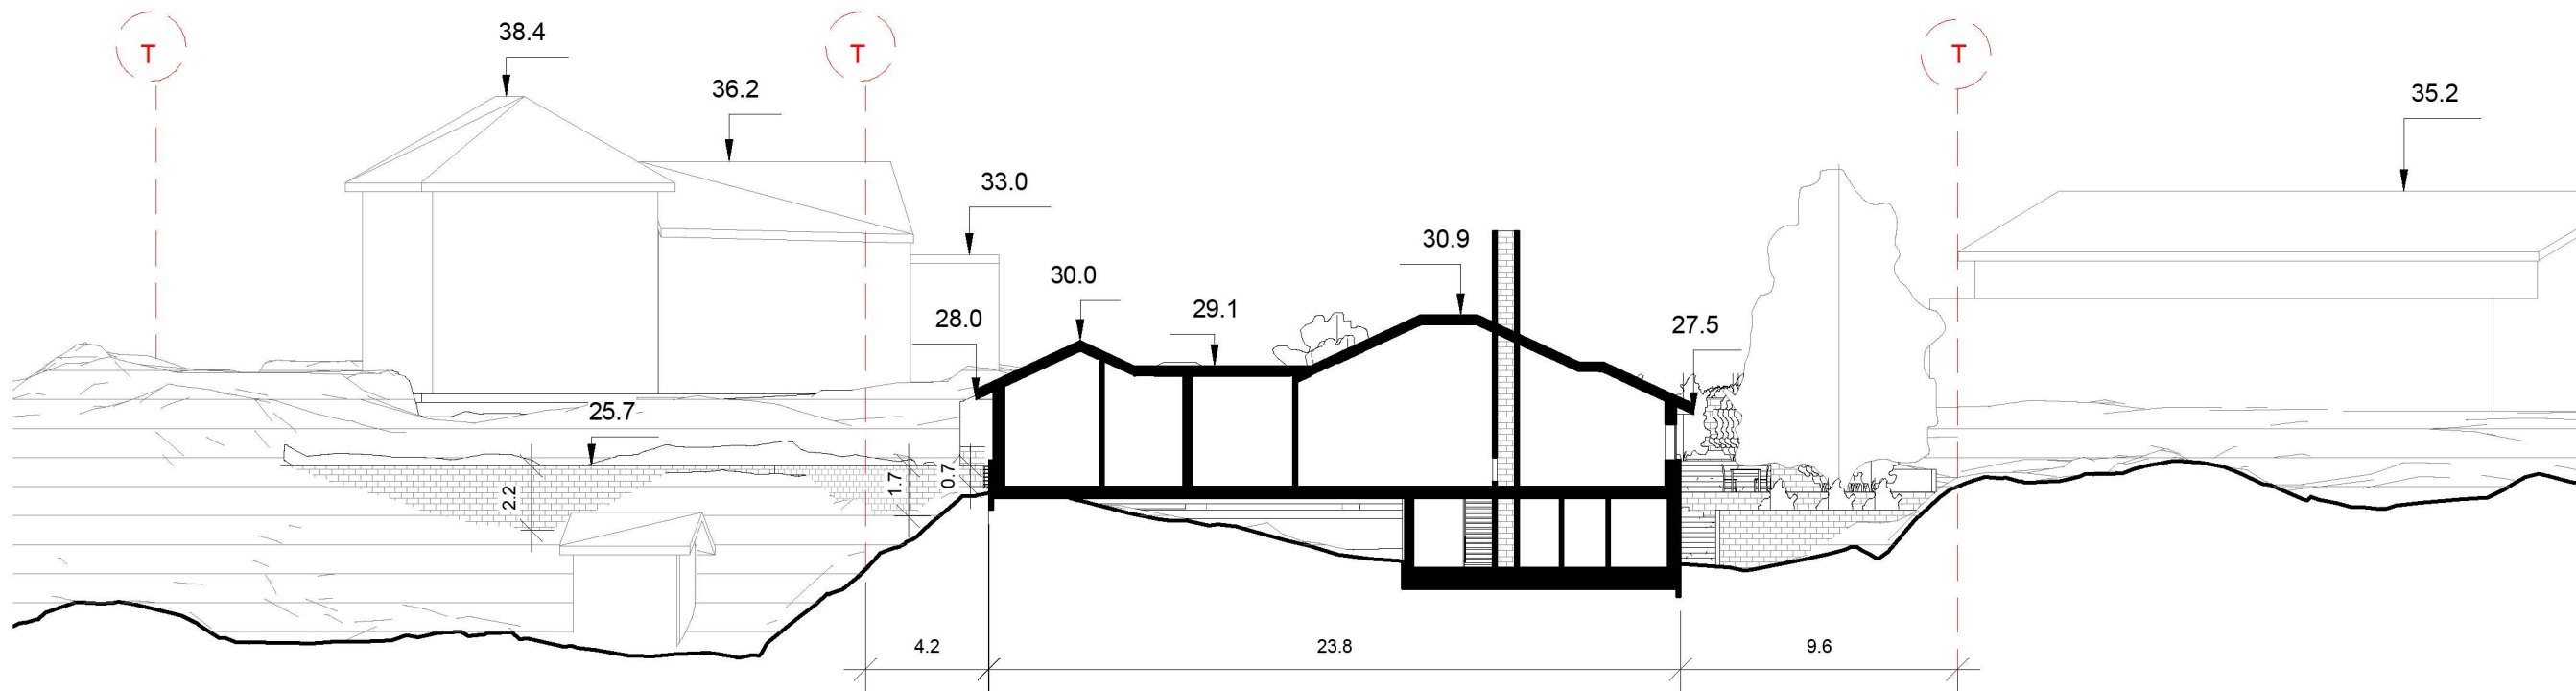


1. Snitt 1- Etter tiltak
1 : 250

C:\Users\Birthe\Documents\200921 Frelkhaug enebolig_Sentral_Yngvid.rvt

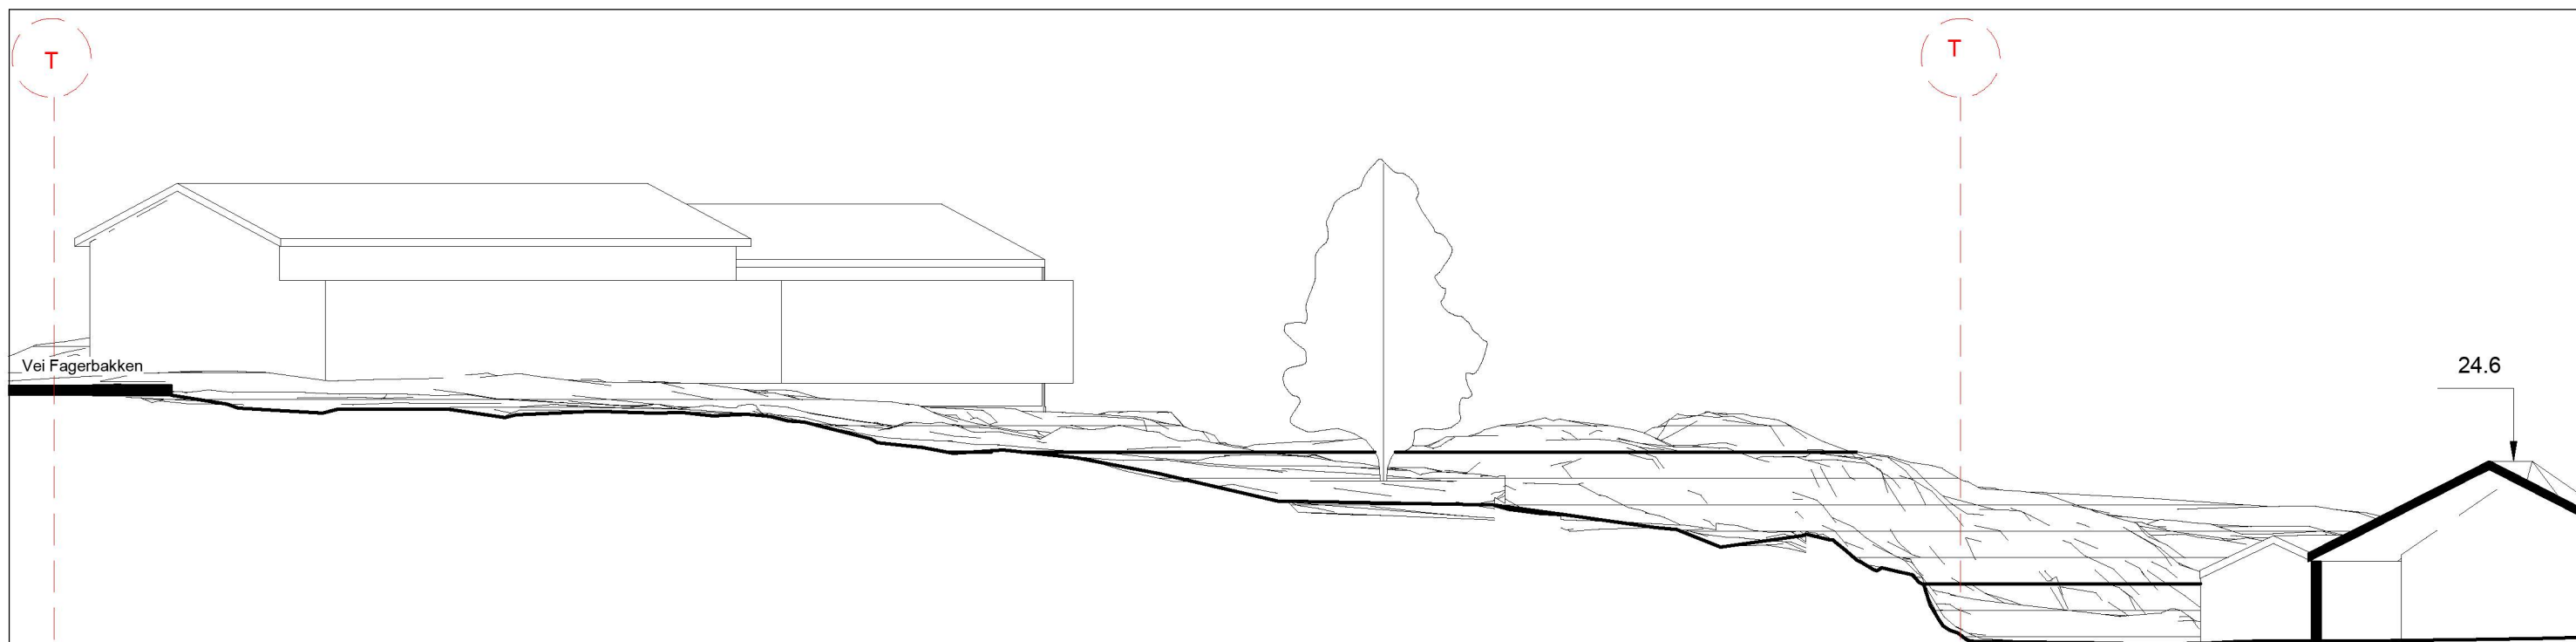

2 Langsnitt - Før tiltak
1 : 250

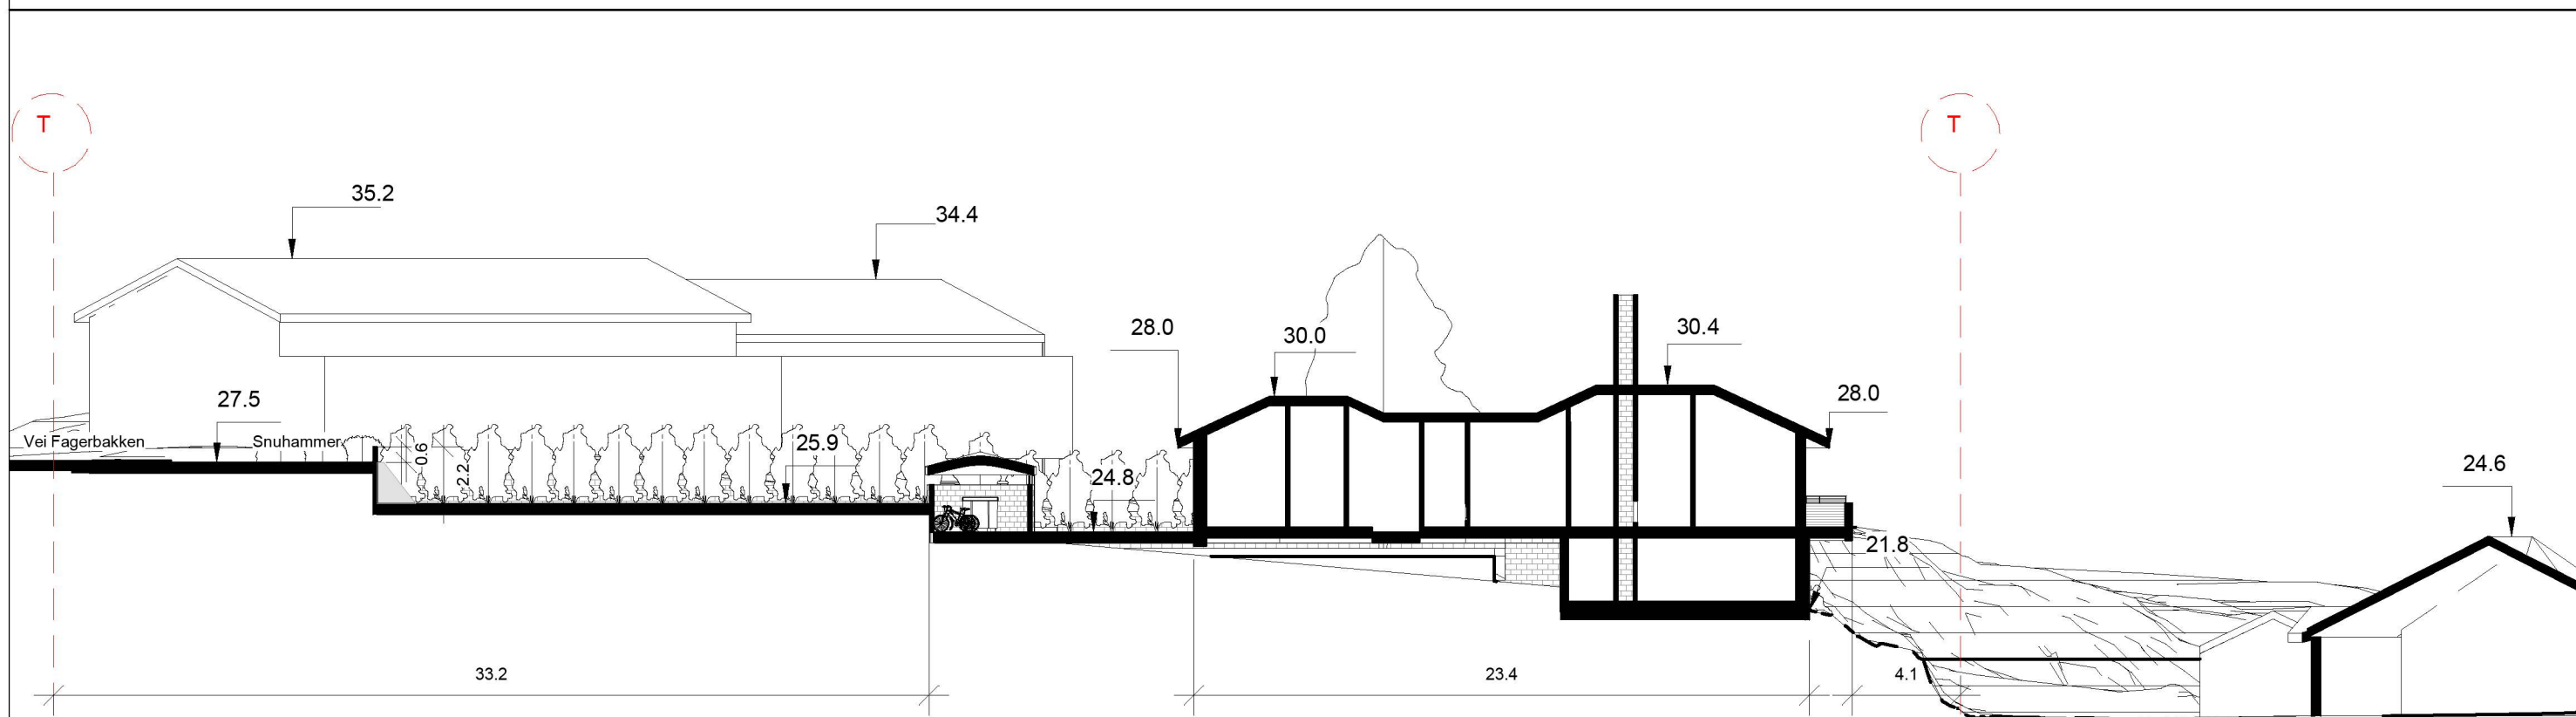

2. Langsnitt- Etter tiltak
1 : 250

C:\Users\Birthe\Documents\200921 Frelkhaug enebolig_Sentral_Yngvid.rvt

Enebolig Fagerbakken
Snitt 2- Langsnitt terreng før/etter tiltak

Dato 03.09.20
Mål: 1 : 250
Tegn: TS
Godkj: MB

Rev.dato: Issue
Rev: Date
Prosjekt nr: 19.14
Tegnings nr: A220

OPAFORM
e-post: mb@opaform.no
tlf: 41161380