

SITUASJONSKART

Gnr/Bnr: 11/14
 Adresse: Stranda 804
 Eigar/søkar: Anne Lise og Ian Cooper
 Kvalitet: FKB-B

Målestokk: 1:500
 Dato: 14.05.2020



ALVER
KOMMUNE




Gjeldande plan: Kommuneplan
 Planformål: Bustadområde/ras og skredfare
 Vår referanse: PAS

— Gjerde
 - - - Usikker eigedomsgrense
 - - - Målt eigedomsgrense

■ Bolighus
 ■ Andre bygg

Sign.

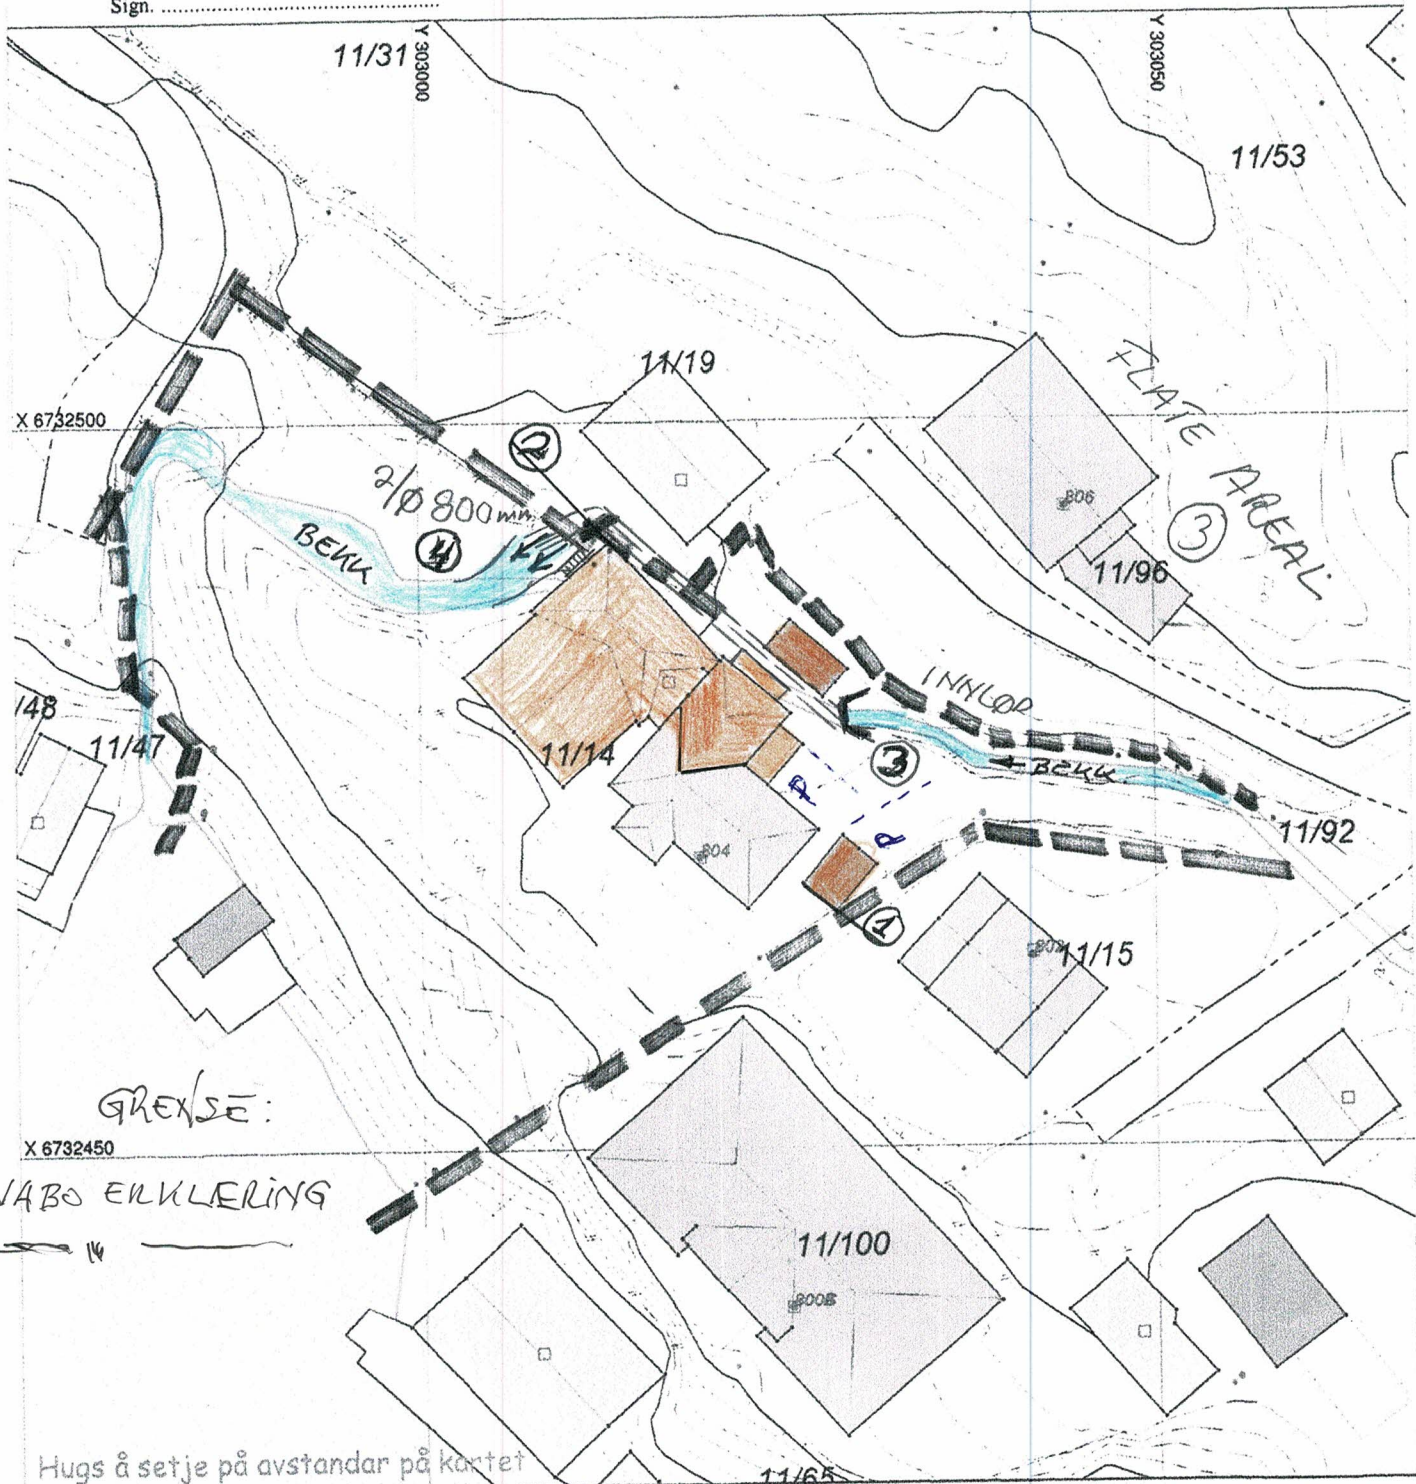

GRENSE:

- ① NABO ENKLERING
- ②

Hugs å setje på avstandar på kartet

SITUASJONSPLAN

■ Tiltak

[Signature] 15/10.2020
 Underskrift Situasjonsplan Dato