
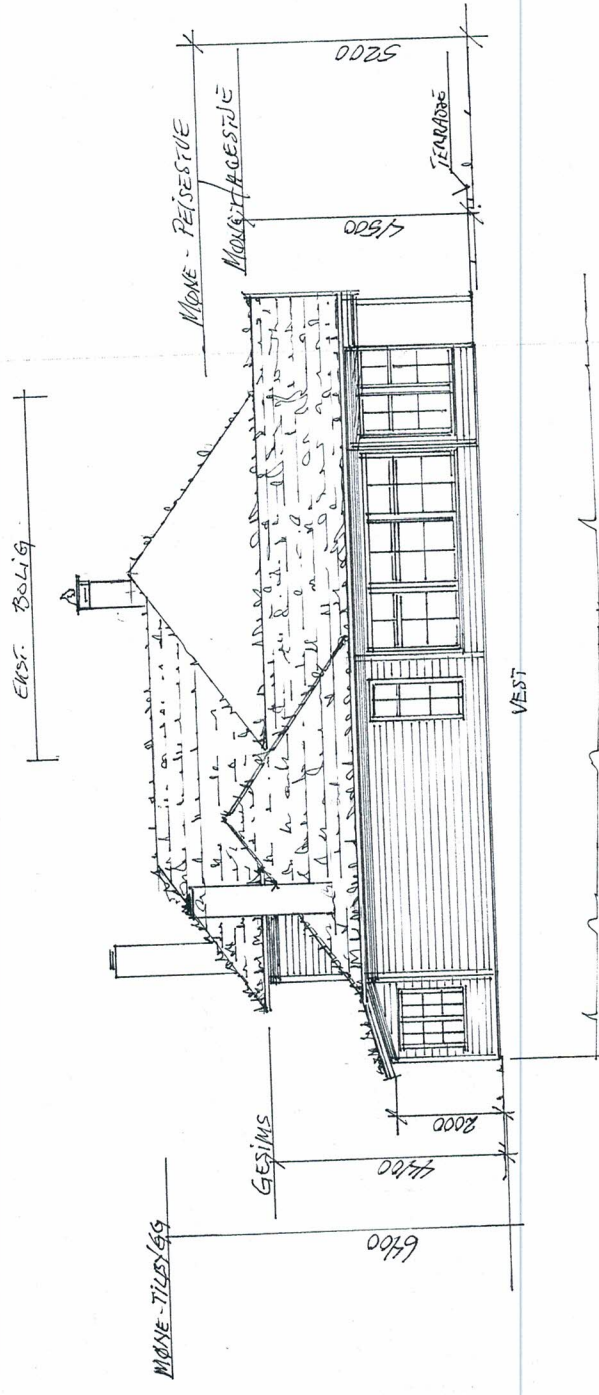


E1 51aw7

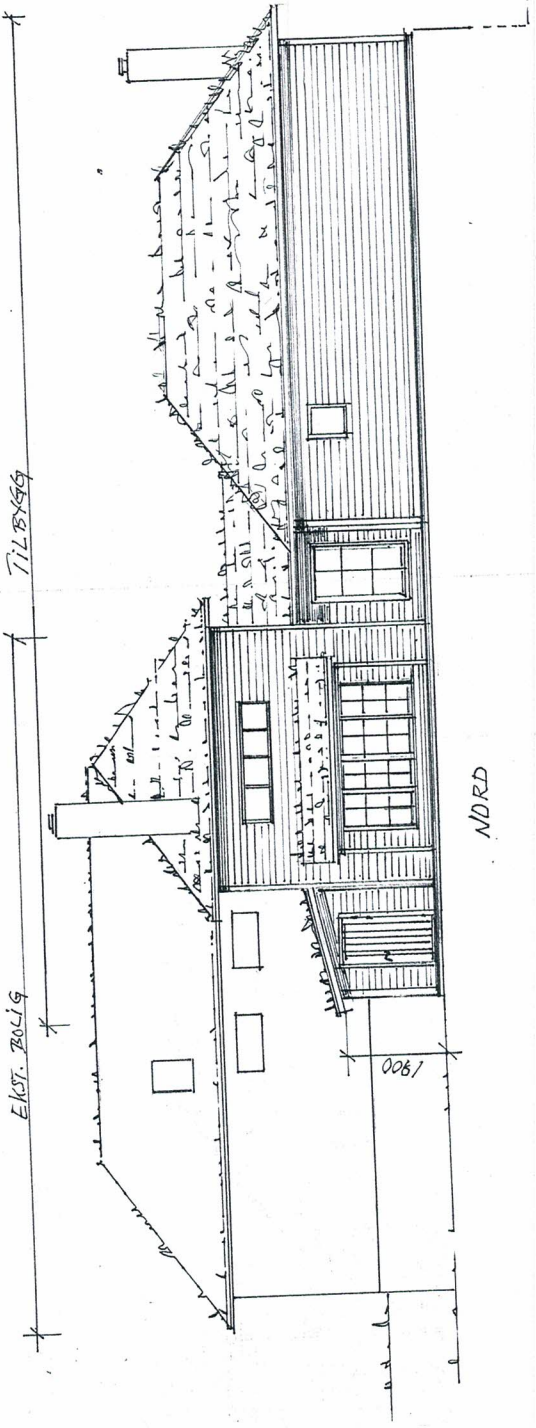


**FASADE NOR OG VEST**      M= 1:100    Dato: 16.10.2020    *OT*  
 Gnr. 11 bnr. 14 Alver kommune, Stranda 804 5993 Osteridet


Tiltakshaver: Anne Lise H. Cooper og Ian Cooper  
 Søker: Navar Takst og Eiendom AS

AREAL:			
BYA : eksisterende bolig	115,0 m2	BRA: eksisterende bolig	111,0 m2
tilbygg	122,0 m2	tilbygg	114,0 m2
BYA	237,0 m2	BRA	225,0 m2

E1 s. 2 av 4

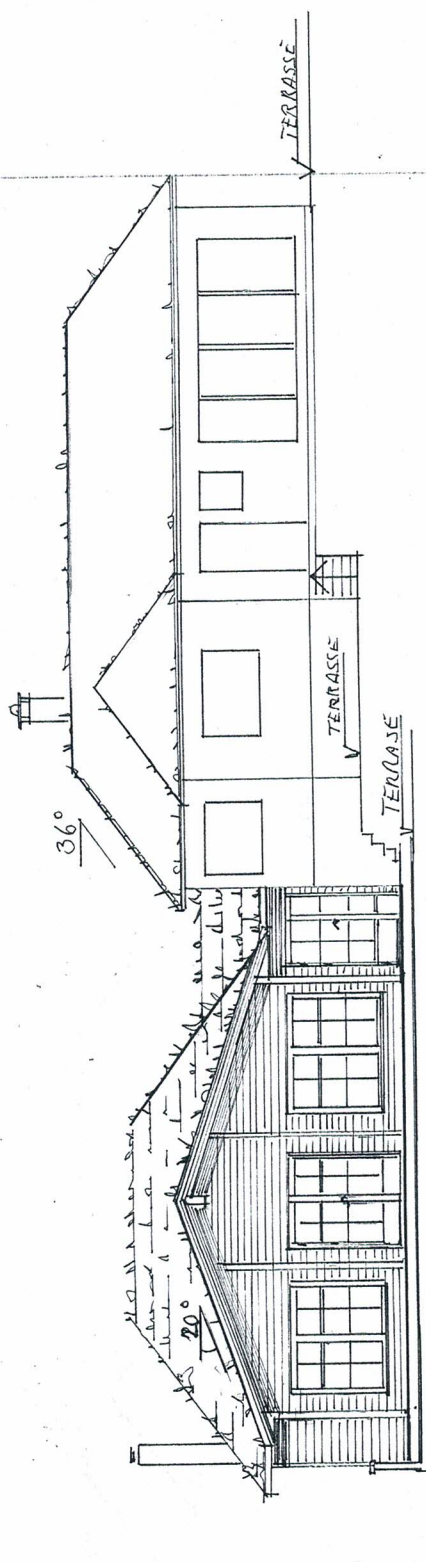

SØR

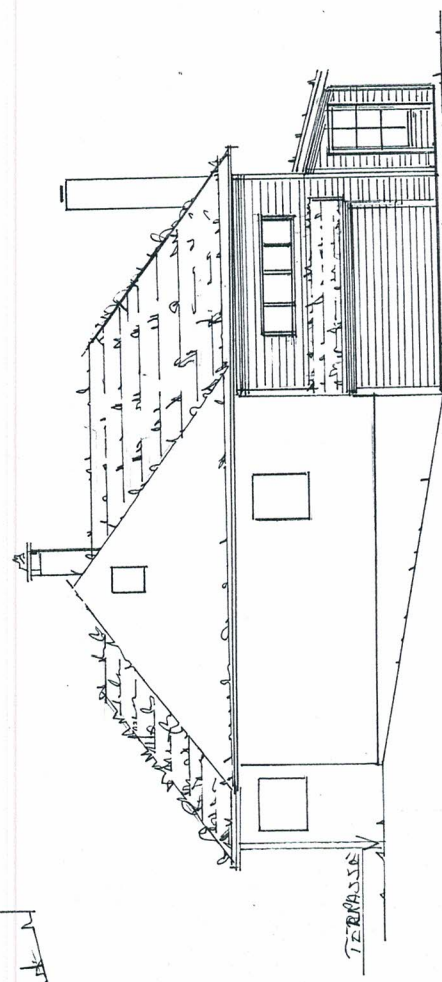

ØST

FASADE SØR OG ØST M= 1:100 Dato: 16.10.2020  
 Gnr. 11 bnr. 14 Alver kommune, Stranda 804 5993 Ostereidet


Tiltakshaver: Anne Lise H. Cooper og Ian Cooper  
 Søker: Navar Takst og Eiendom AS

AREAL:


BYA : eksisterende bolig	115,0 m2	BRA: eksisterende bolig	111,0 m2
filbygg	122,0 m2	filbygg	114,0 m2
BYA	237,0 m2	BRA	225,0 m2

E1 s. 3-4

### SNITT B-B

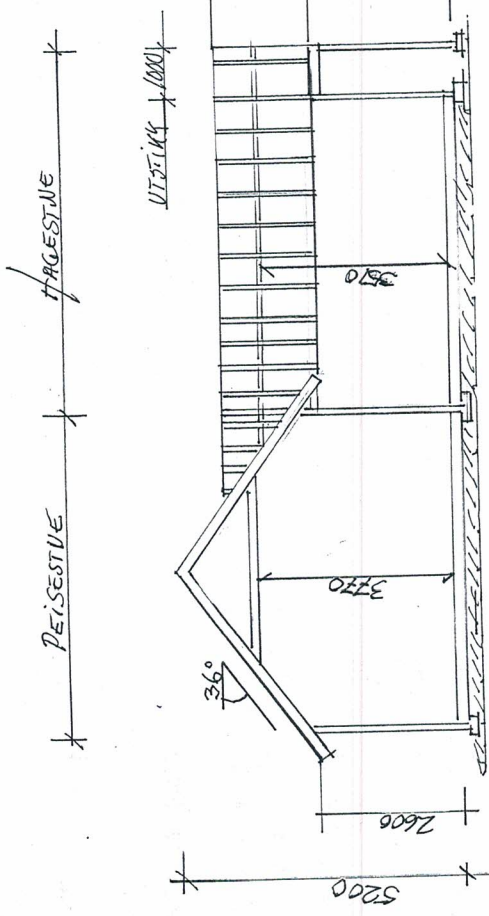

### SNITT A-A

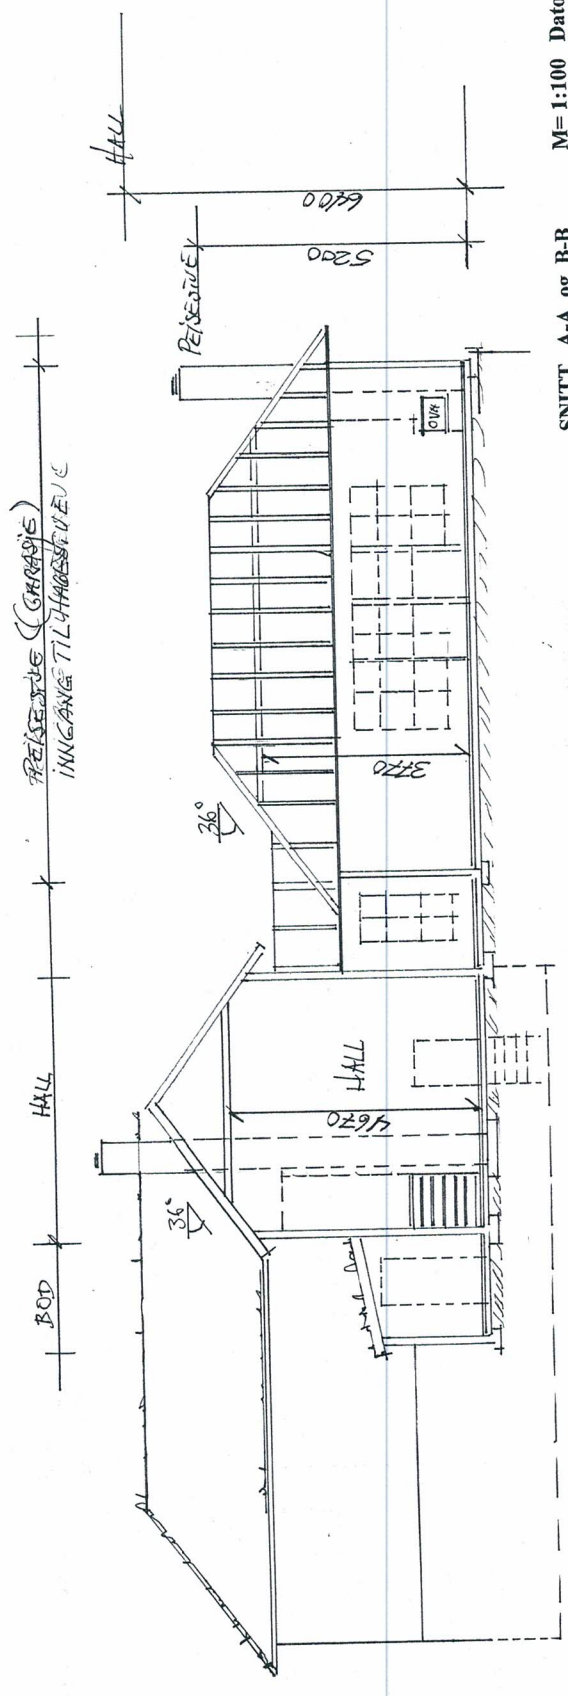


SNITT A-A og B-B M=1:100 Dato: 16.10.2020 ~~GA~~  
 Gnr. 11 bnr. 14 Alver kommune. Stranda 804 5993 Osterøidet

Tiltakshaver: Anne Lise H. Cooper og Ian Cooper  
 Søker: Navar Takst og Eiendom AS

AREAL:

BYA : eksisterende bolig	115,0 m <sup>2</sup>	BRA: eksisterende bolig	111,0 m <sup>2</sup>
tilbygg	122,0 m <sup>2</sup>	tilbygg	114,0 m <sup>2</sup>
BYA	237,0 m <sup>2</sup>	BRA	225,0 m <sup>2</sup>

13 4-4 s. 4-4

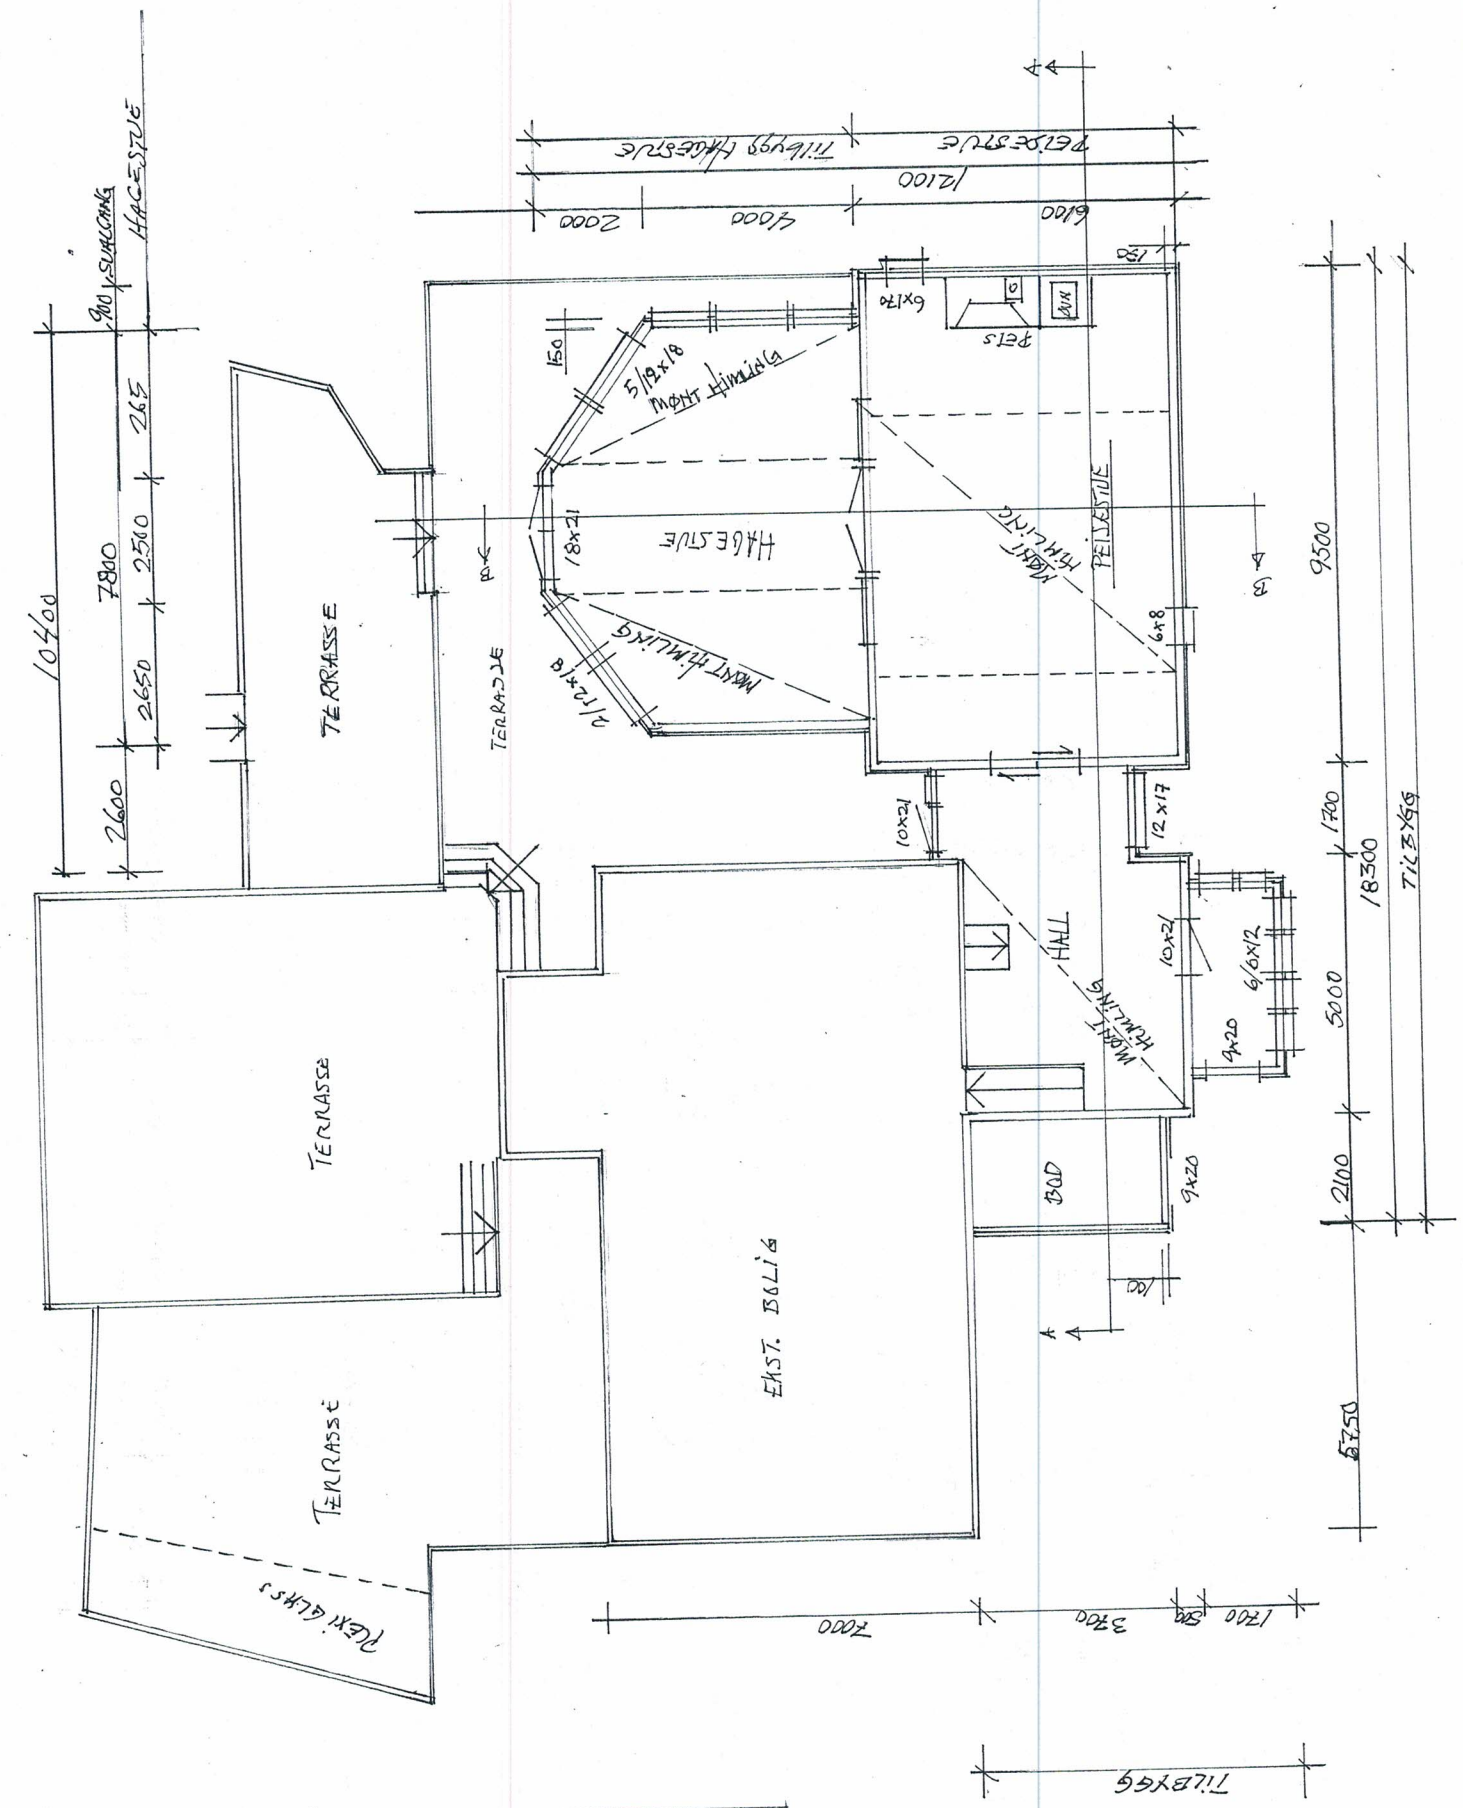

PLAN 1. etasje		M=1:100 Dato:16.10.2020	
Gnr. II bnr. 14 Alver kommune, Stranda 804 5993 Osterlandet			
Tilraskhaver: Anne Lise H. Cooper og Ian Cooper			
Søker: Navar Takst og Eiendom AS			
AREAL:			
BRA: eksisterende bolig	111,0 m <sup>2</sup>	BRA: eksisterende bolig	115,0 m <sup>2</sup>
BRA: tilbygg	114,0 m <sup>2</sup>	BRA: tilbygg	122,0 m <sup>2</sup>
BVA	237,0 m <sup>2</sup>	BVA	225,0 m <sup>2</sup>

13 4-4 s. 4-4