


Fasade 1

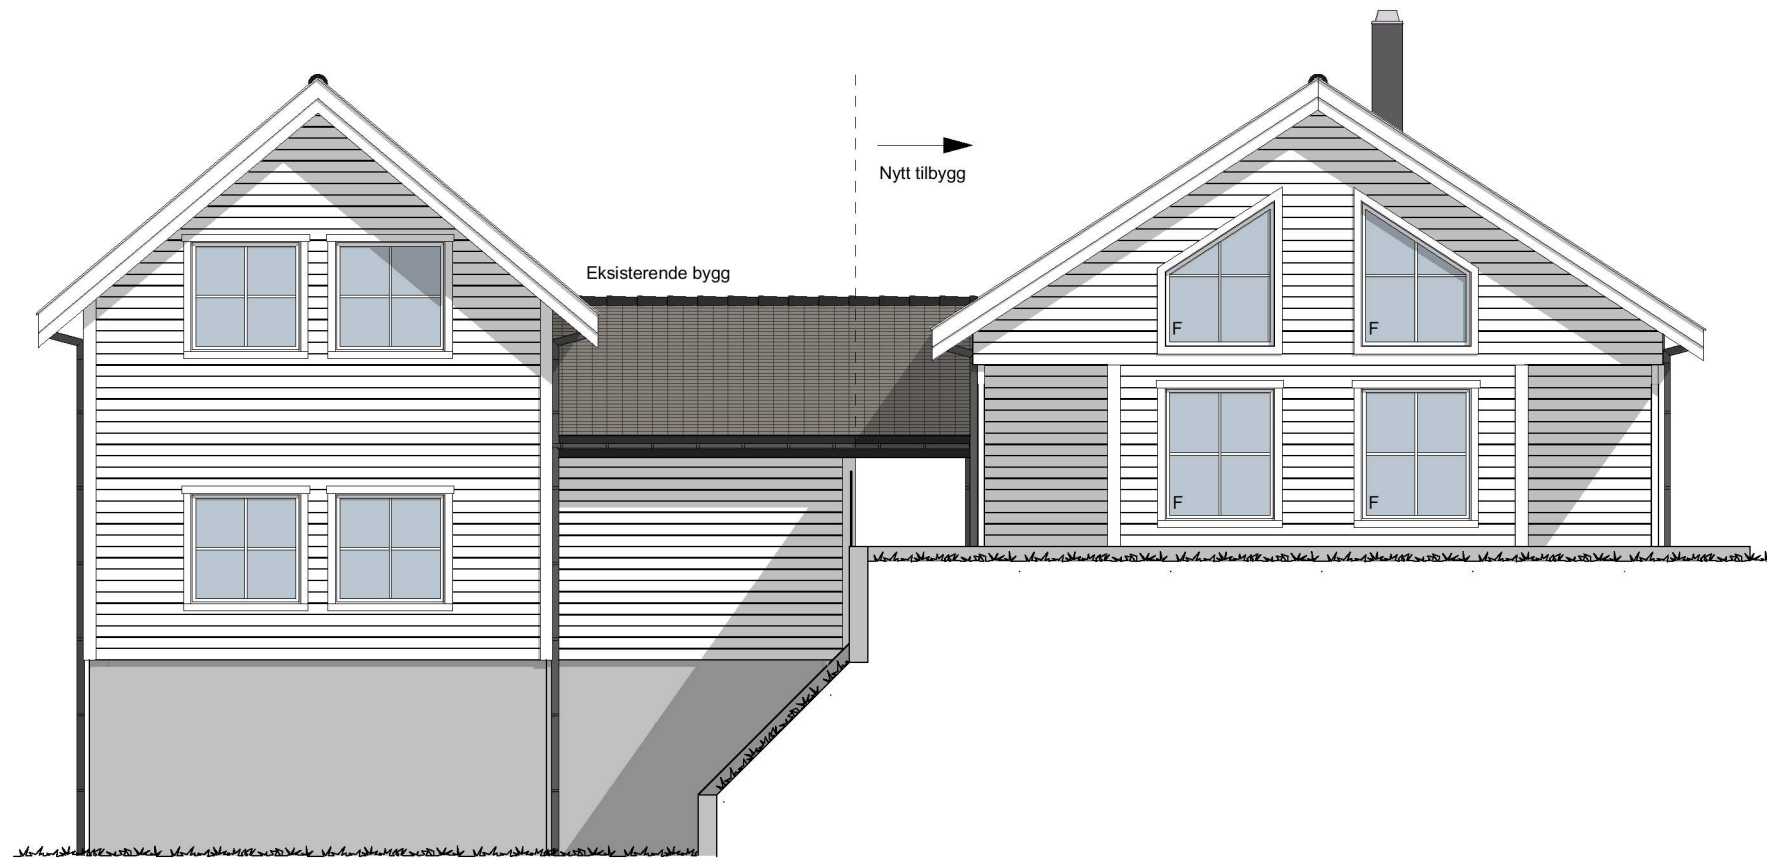

Fasade 2


BYGGMANN®
BYGGESØKNADSTEGNING
Fasade 1 og 2

Tiltakshaver:	Tiltak: Fløksand 47, 5918 Frekhaug	Gnr./Bnr. 305/16	MÅL: 1:100	Prosjektnr. 1057-20
Leverandør: Seim Bygg AS Nesbrekka 28, Seim 5912	ANSVARLIG PROSJEKTERENDE: Dakark AS	A3	DATO: 19/10-20	Org. nr. 976598407
TEGNINGENE MÅ IKKE KOPIERES ELLER BENYTTES VED UTFØRELSE AV ARBEIDER UTEN MEDVIRKNING FRA DAKARK AS TEGNINGENE ER IKKE GYLDIG UTEN KVALITETSIKRINGSYSTEMET TIL DAKARK AS			TEGNER: SM	Tegningsnr. A21-01
			www.byggmann.no	





Fasade 3

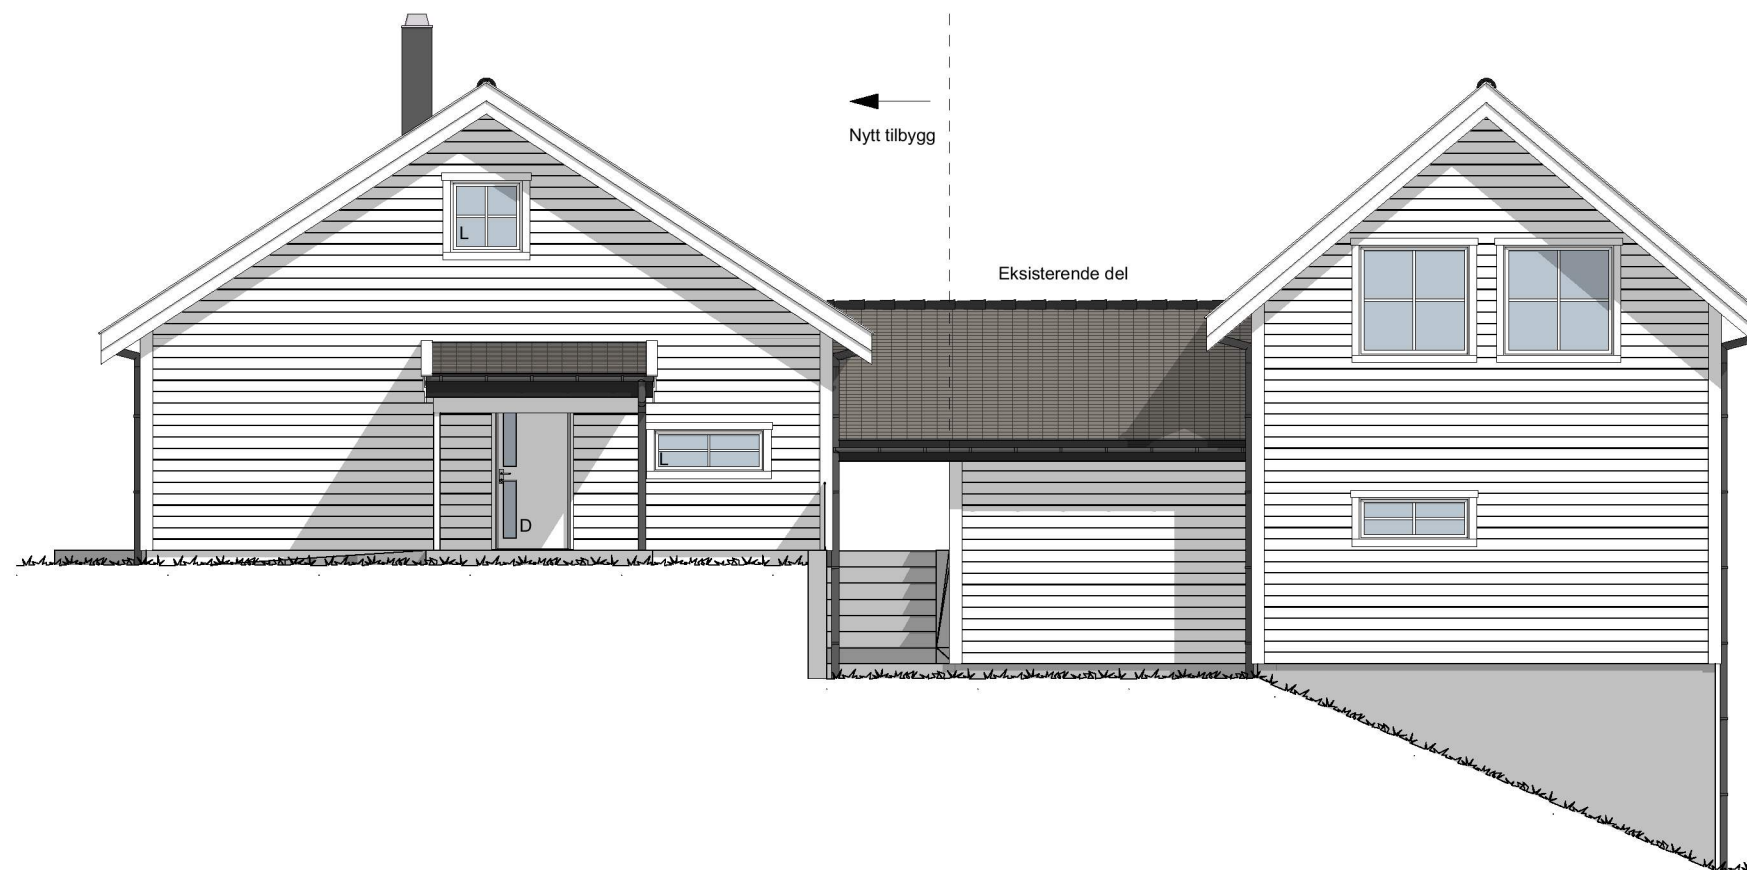


Fasade 4

BYGGMANN®
BYGGESØKNADSTEGNING
Fasade 3 og 4

Tiltakshaver:	Tiltak: Fløksand 47, 5918 Frekhaug	Gnr./Bnr. 305/16	MÅL: 1:100	Prosjektnr. 1057-20
Leverandør: Seim Bygg AS Nesbrekka 28, Seim 5912	ANSVARLIG PROSJEKTERENDE: Dakark AS	A3	DATE: 19/10-20	Org. nr. 976598407
TEGNINGENE MÅ IKKE KOPIERES ELLER BENYTTES VED UTFØRELSE AV ARBEIDER UTEN MEDVIRKNING FRA DAKARK AS TEGNINGENE ER IKKE GYLDIG UTEN KVALITETSIKRINGSYSTEMET TIL DAKARK AS		www.byggmann.no	TEGNER: SM	Tegningsnr. A21-02



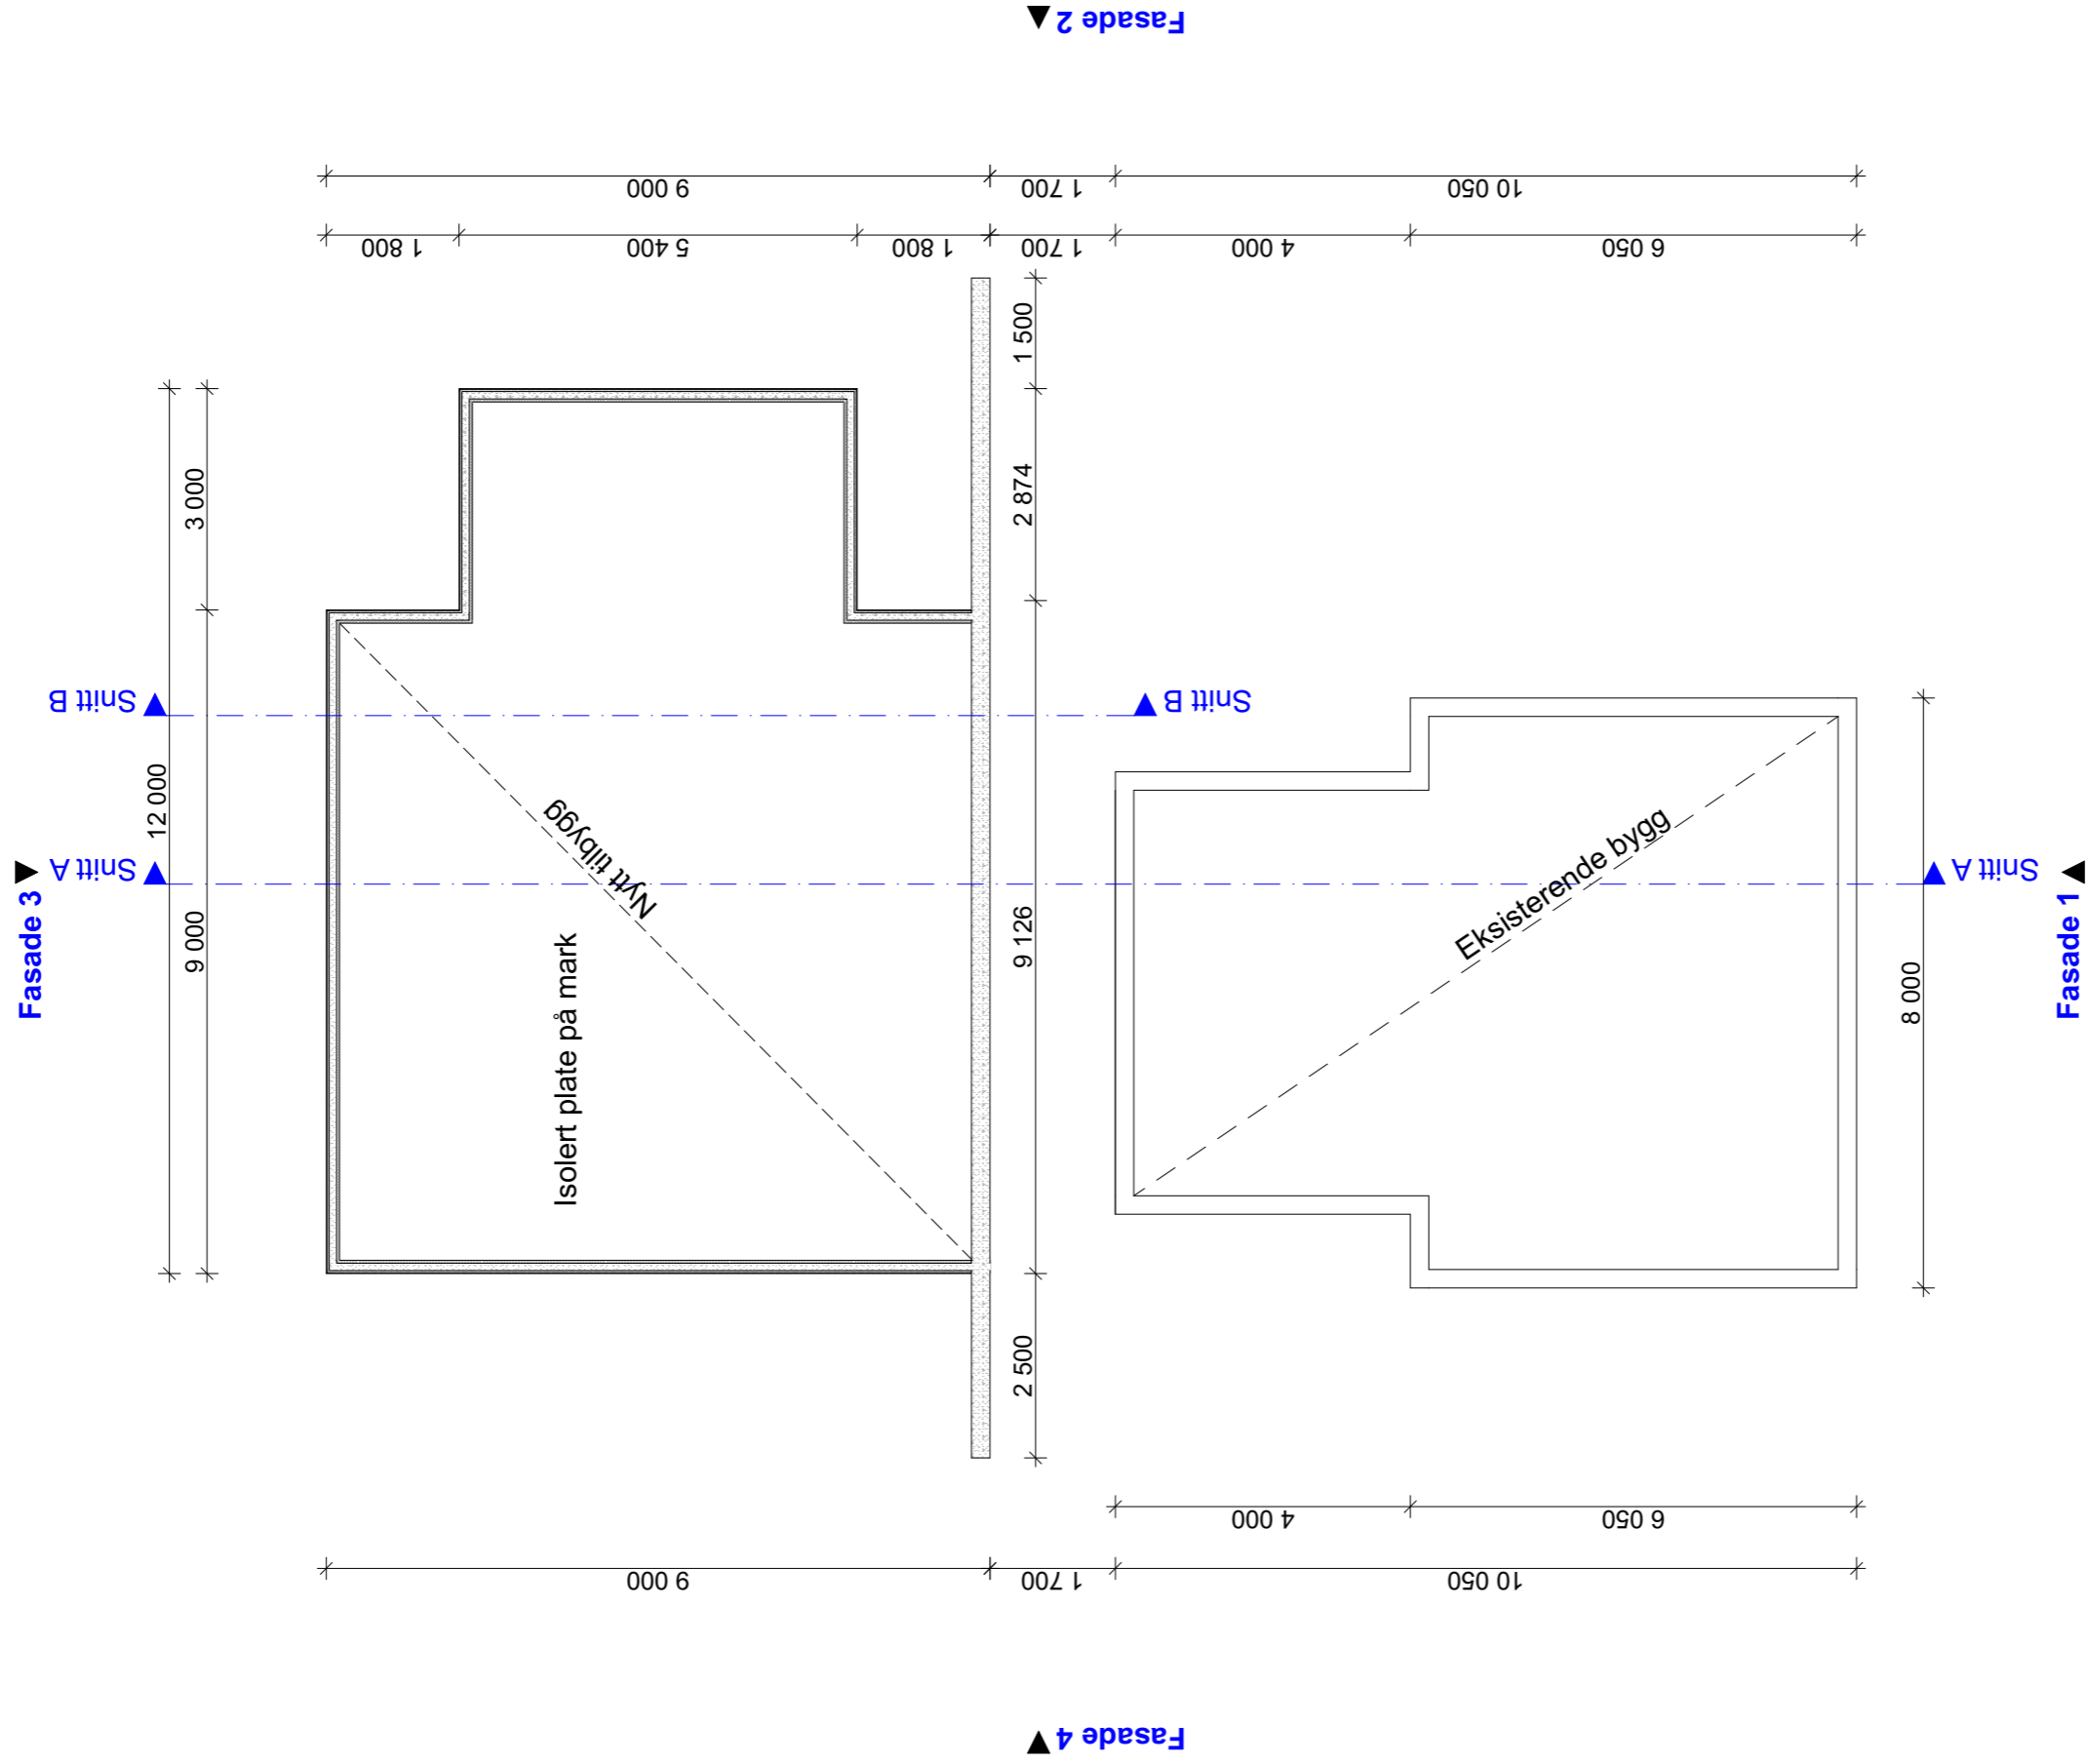

BYGGESØKNADSTEGNING
Ringmur

BYGMANN®

Tiltakshaver:
Tiltak: Fløksand 47, 5918 Frekhaug
Gnr./Bnr. 305/16

MÅL: 1:100
Prosjektnr. 1057-20

Leverandør: Seim Bygg AS
Nesbrekka 28, Seim 5912

ANSVARLIG PROSJEKTERENDE: Dakark AS
DATO: 19/10-20
TEGNER: SM
www.byggmann.no

TEGNINGENE MÅ IKKE KOPIERES ELLER BENYTTES VED UTFØRELSE AV ARBEIDER UTEN MEDVIRKNING FRA DAKARK AS
TEGNINGENE ER IKKE GYLDIG UTEN KVALITETSIKRINGSYSTEMET TIL DAKARK AS


Org. nr. 976598407
Tegningsnr. A21-03



Fasade 3

Snitt A

Snitt B

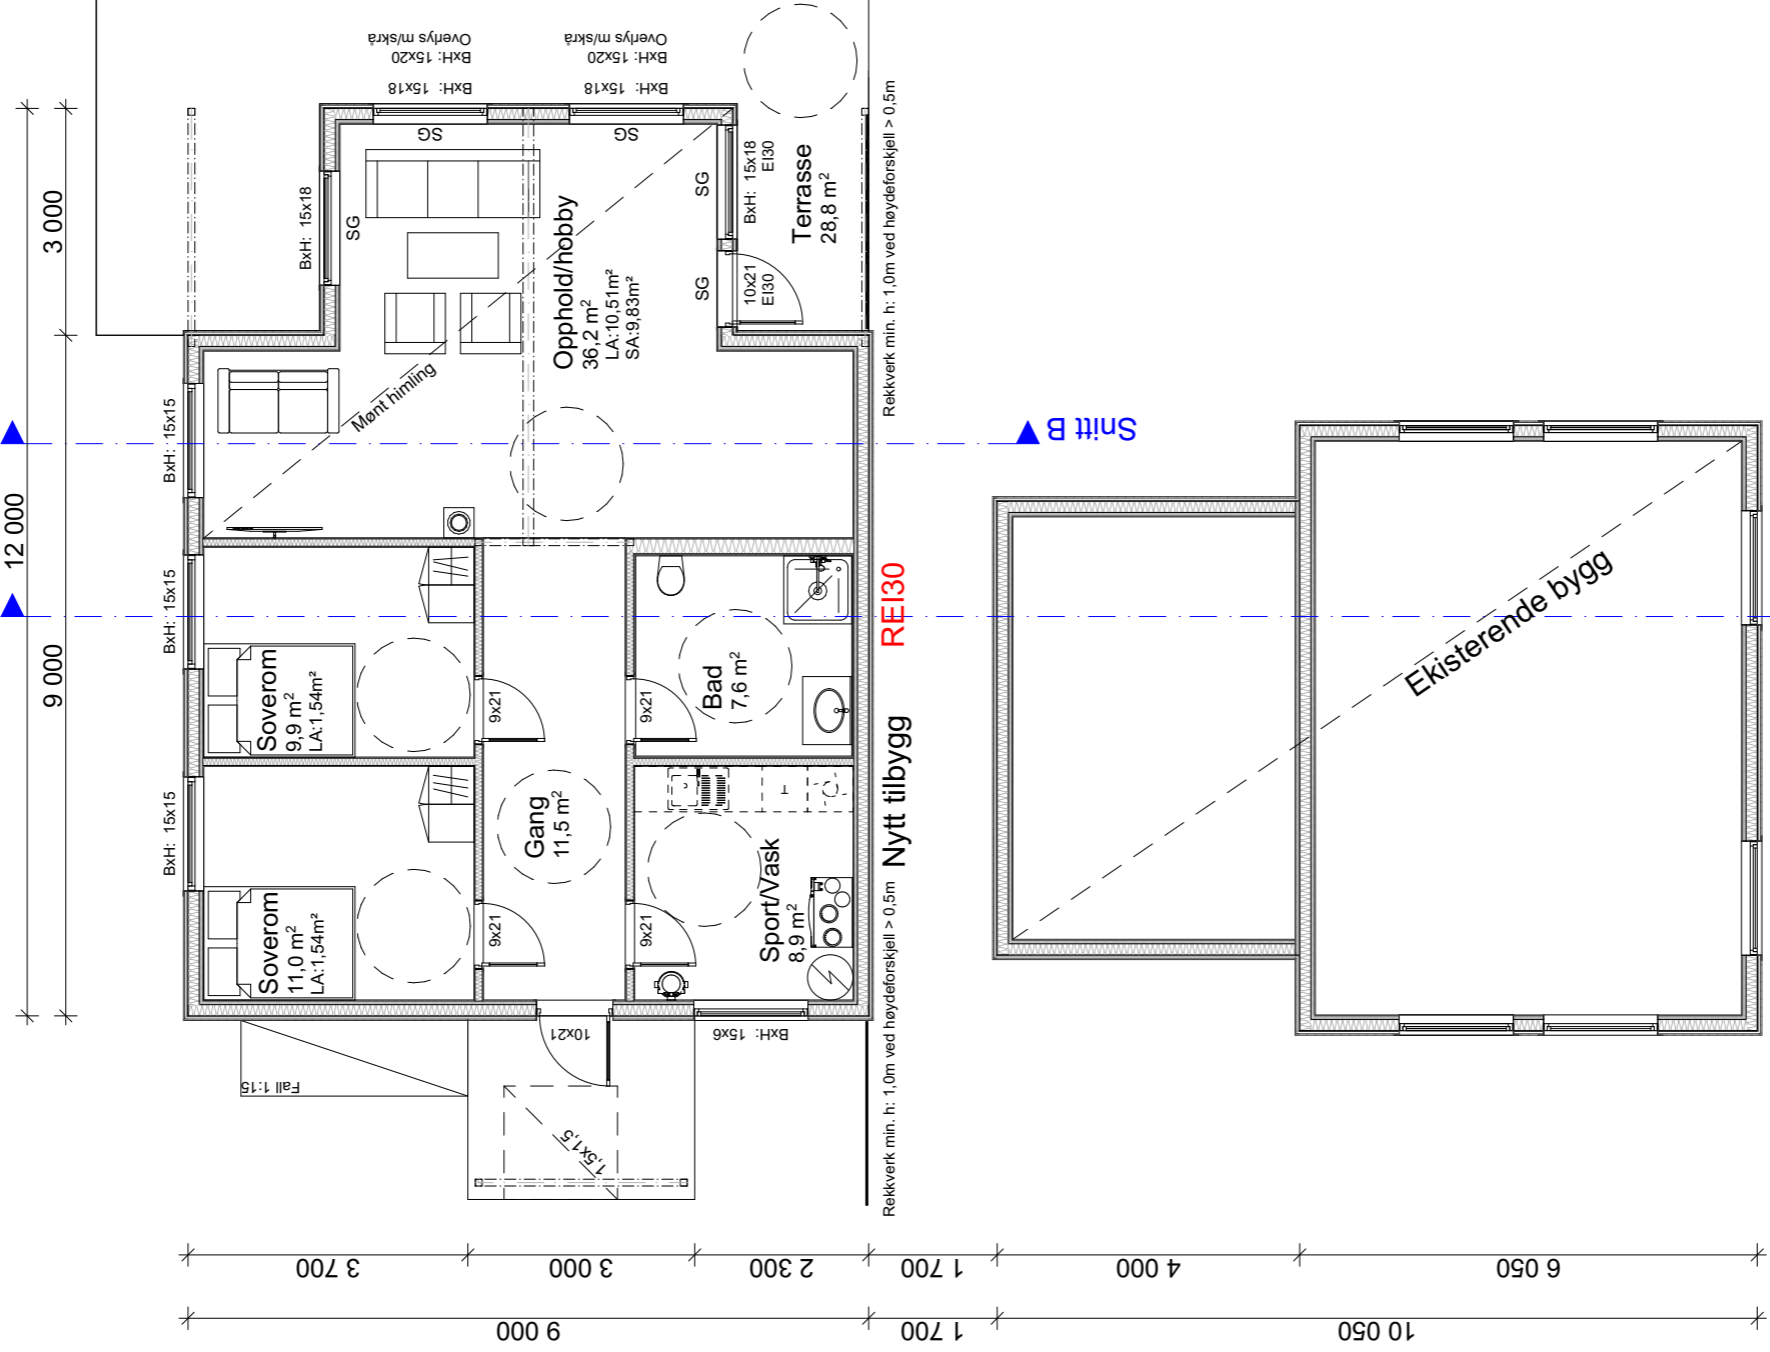

Fasade 4

Snitt B

Fasade 1

Fasade 2

BYGGMANN

BYGGMANN

Tiltakshaver:
Tiltak: Fløksand 47, 5918 Frekhaug

MÅL: 1:100
Prosjektnr. 1057-20

Leverandør: Seim Bygg AS
Nesbrekka 28, Seim 5912

ANSVARLIG PROSJEKTERENDE: Dakark AS
DATO: 19/10-20
TEGNER: SM
www.byggmann.no



TEGNINGENE MÅ IKKE KOPIERES ELLER BENYTTES VED UTFØRELSE AV ARBEIDER UTEN MEDVIRKNING FRA DAKARK AS
TEGNINGENE ER IKKE GYLDIG UTEN KVALITETSIKRINGSYSTEMET TIL DAKARK AS

Org. nr. 976598407
Tegningsnr. A21-04




Fasade 3 ▼

Snitt A ▲

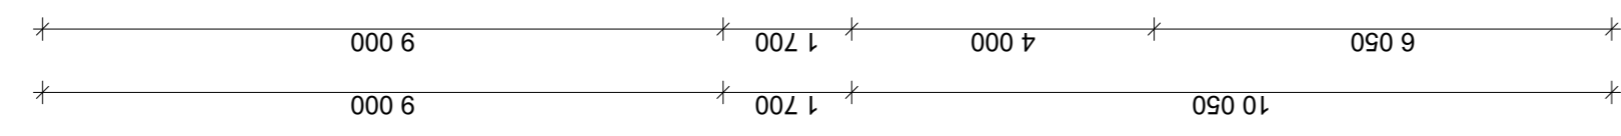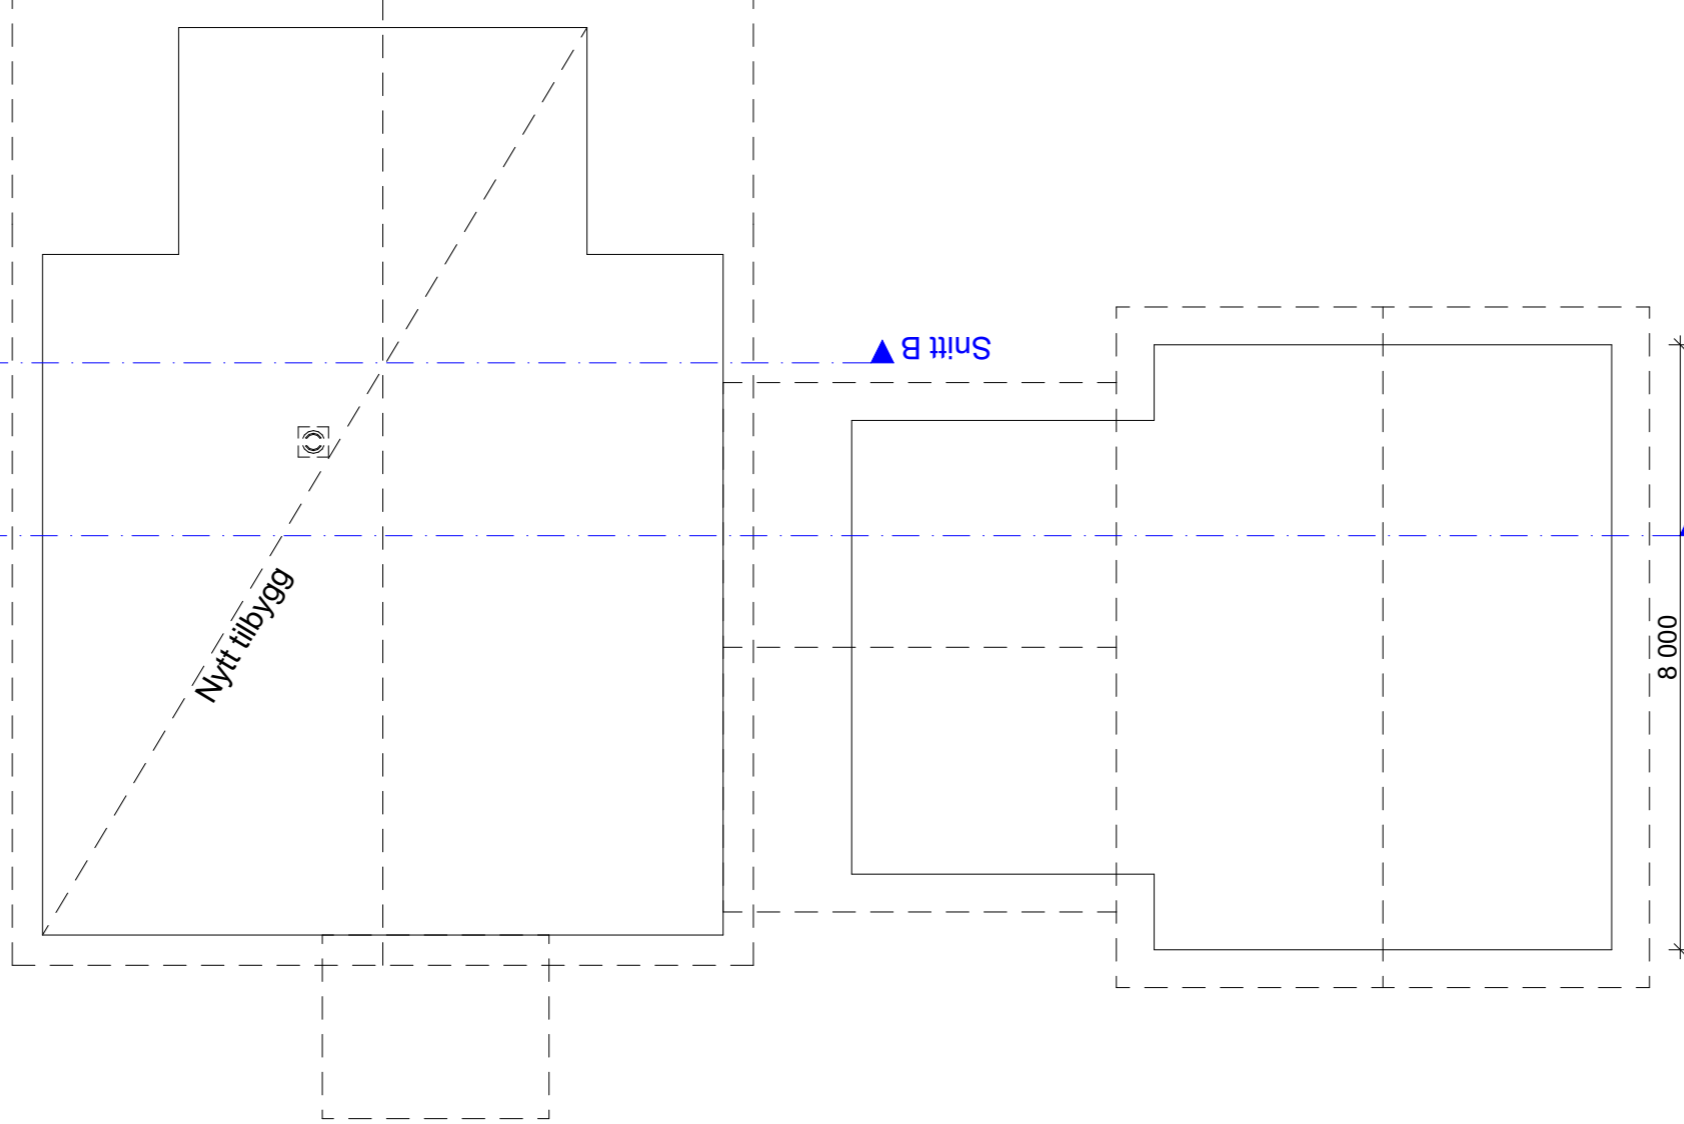

Fasade 4 ▲

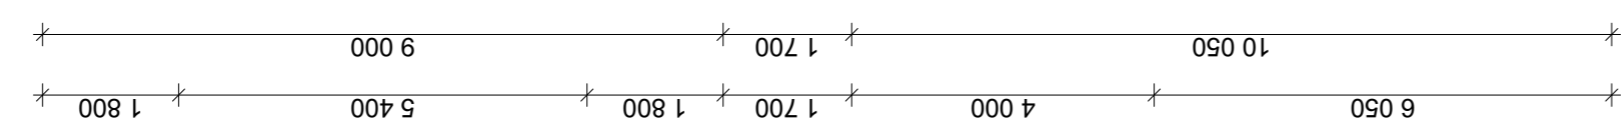

Fasade 2 ▼

Snitt A ▲

Fasade 1 ▲



8 000

BYGGESØKNADSTEGNING
Takplan



Tiltakshaver: Seim Bygg AS Nesbrekka 28, Seim 5912	Tiltak: Fløksand 47, 5918 Frekhaug	Gnr./Bnr. 305/16	MÅL: 1:100	Prosjektnr. 1057-20
ANSVARLIG PROSJEKTERENDE: Dakark AS		A3	DATE: 19/10-20	Org. nr. 976598407
TEGNINGENE MÅ IKKE KOPIERES ELLER BENYTTES VED UTFØRELSE AV ARBEIDER UTEN MEDVIRKNING FRA DAKARK AS TEGNINGENE ER IKKE GYLDIG UTEN KVALITETSIKRINGSYSTEMET TIL DAKARK AS		TEGNER: SM	www.byggmann.no	
		Tegningsnr. A21-05		



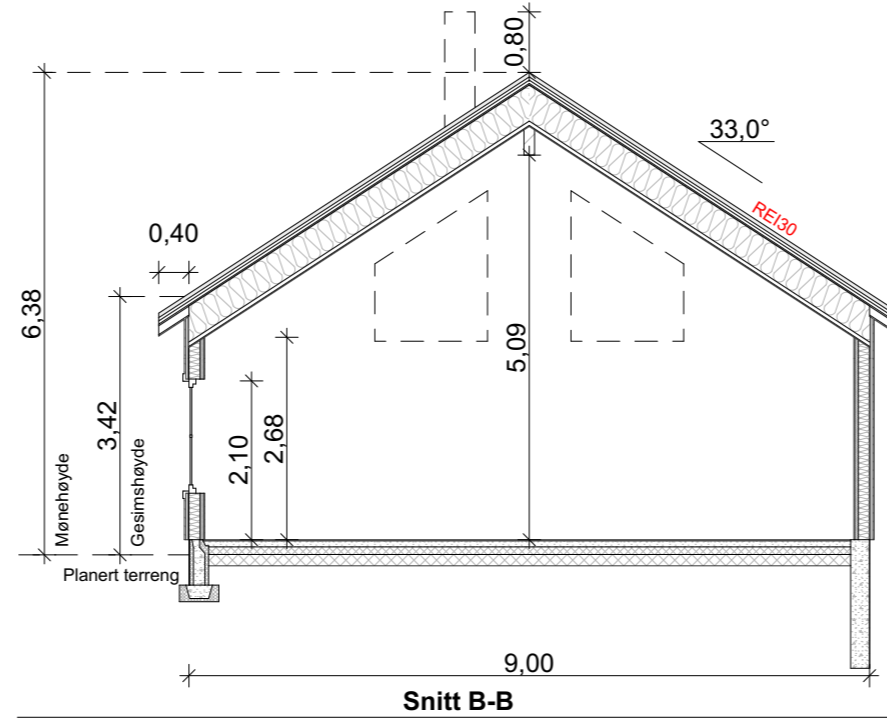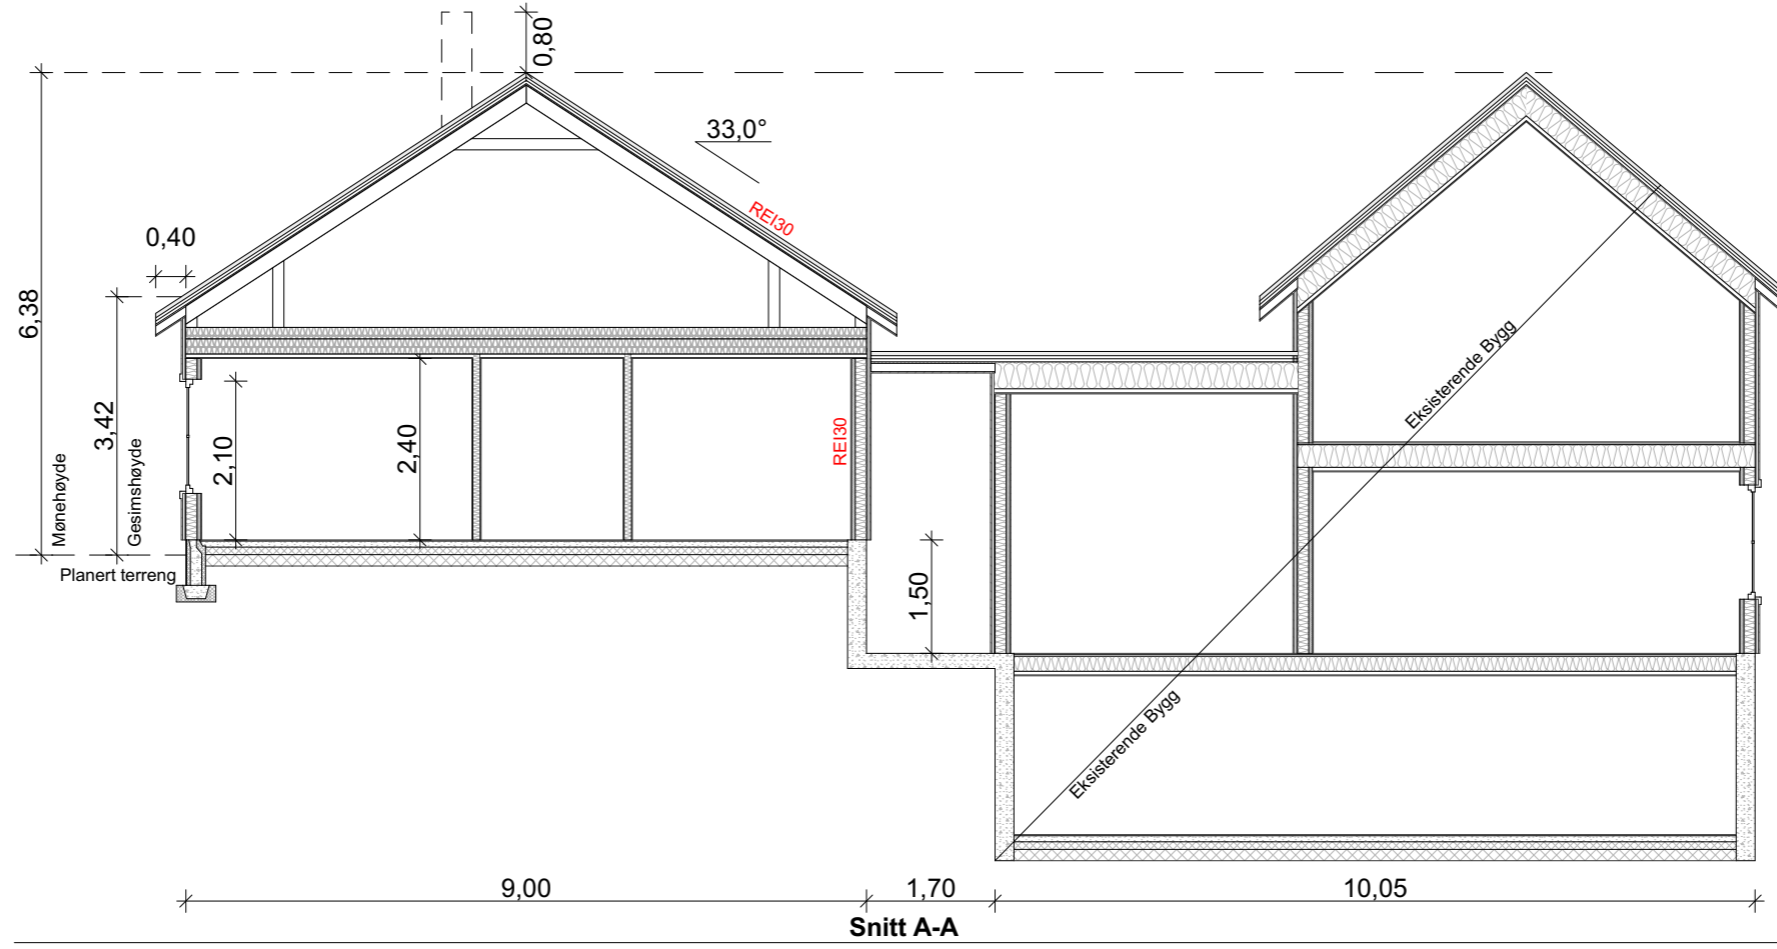

Utv. overbygd BRA: 9,4m ²			
	BRA	BTA	BYA
Nytt tilbygg	88,6 m ²	99,8 m ²	116,1 m ²
SUM	88,6 m ²	99,8 m ²	

BYGGMANN®


BYGGMANN®

BYGGESØKNADSTEGNING
Snitt A-A og B-B

Tiltakshaver:	Tiltak: Fløksand 47, 5918 Frekhaug	Gnr./Bnr. 305/16
Leverandør: Seim Bygg AS Nesbrekka 28, Seim 5912	ANSVARLIG PROSJEKTERENDE: Dakark AS	A3
TEGNINGENE MÅ IKKE KOPIERES ELLER BENYTTES VED UTFØRELSE AV ARBEIDER UTEN MEDVIRKNING FRA DAKARK AS TEGNINGENE ER IKKE GYLDIG UTEN KVALITETSIKRINGSYSTEMET TIL DAKARK AS		

MÅL: 1:100, 1:50	Prosjektnr. 1057-20
DATE: 19/10-20	Org. nr. 976598407
TEGNER: SM	
www.byggmann.no	Tegningsnr. A21-06



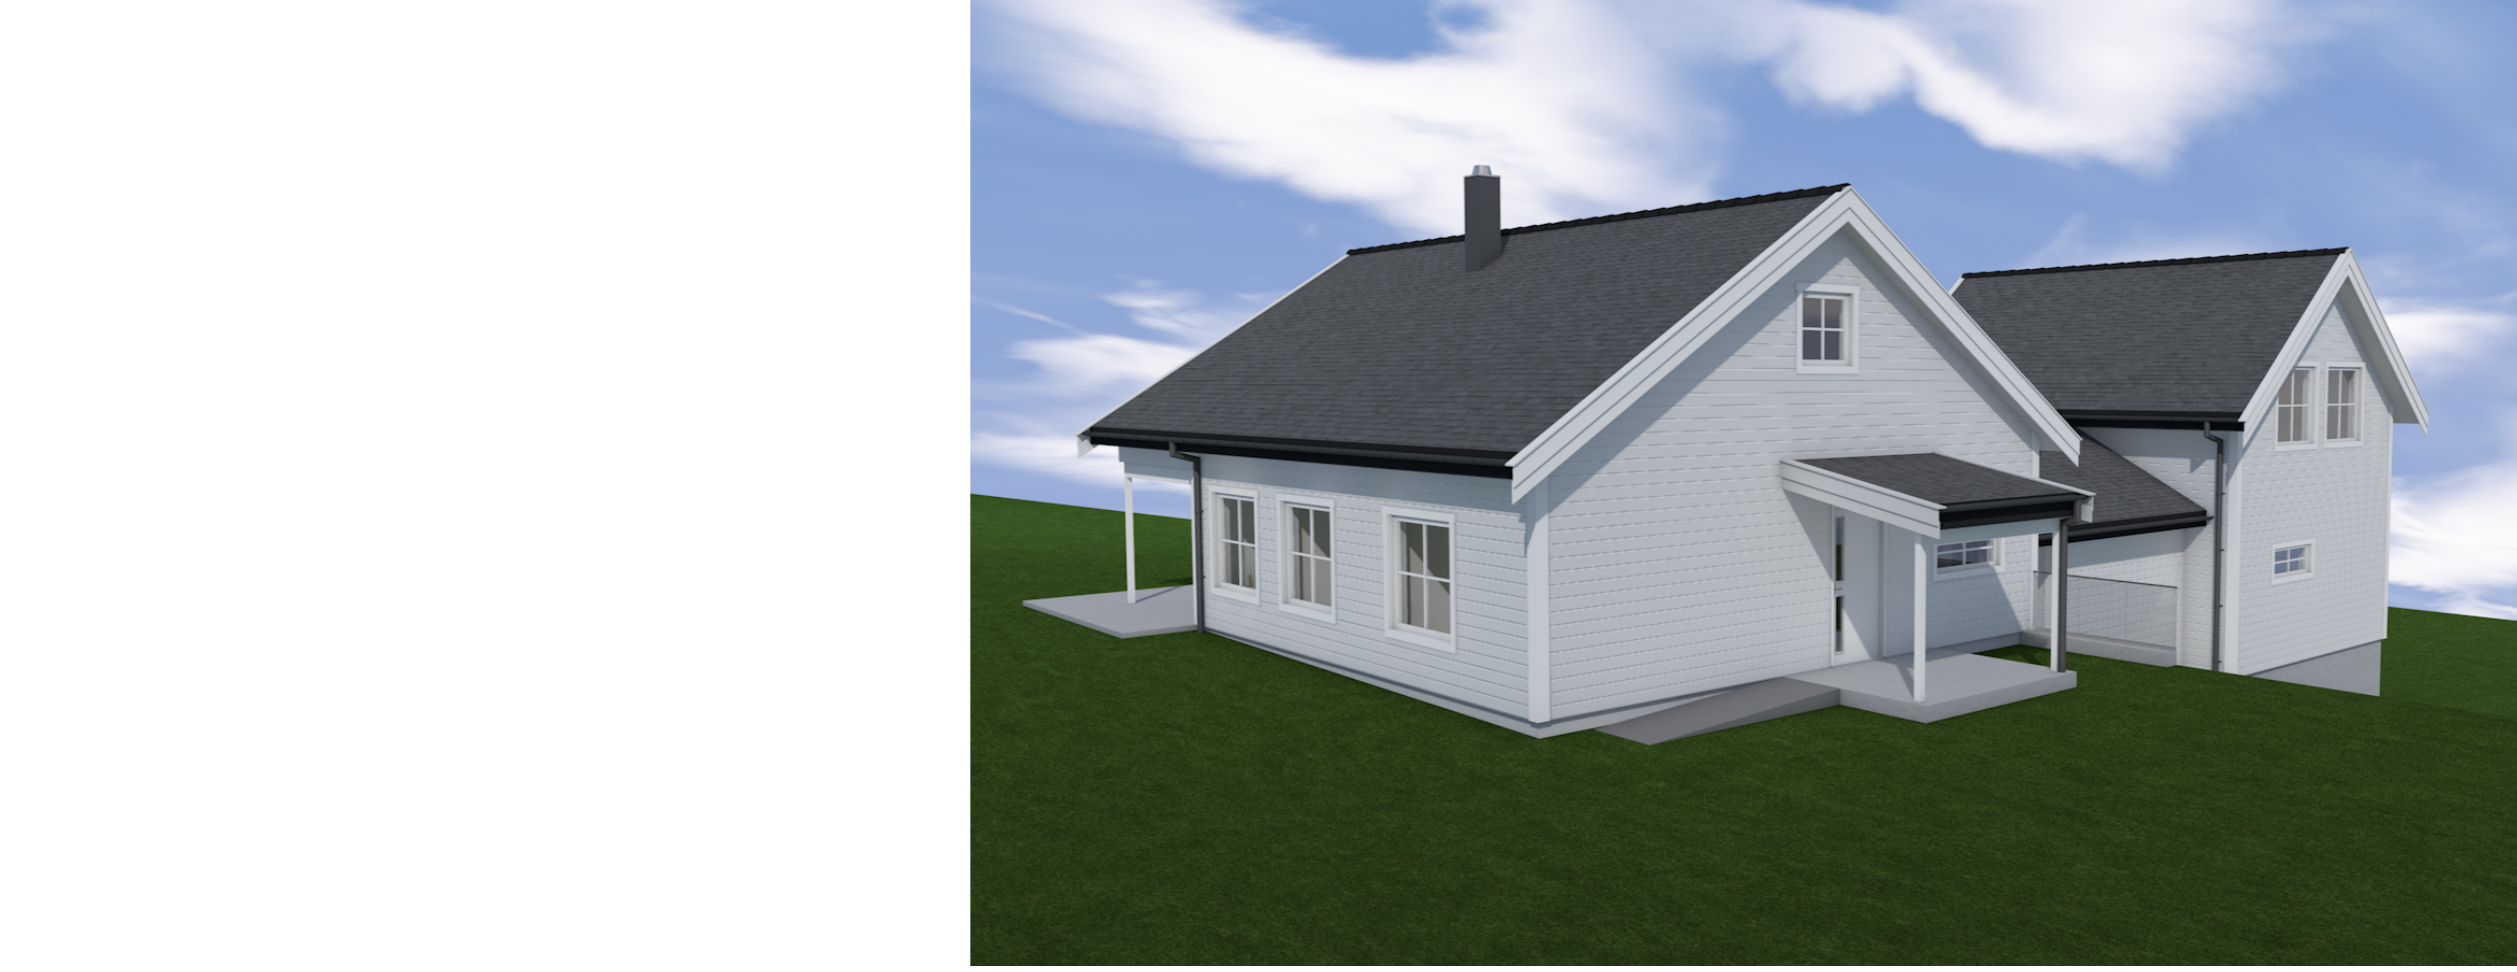

BYGGESØKNADSTEGNING
Perspektiv

Tiltakshaver:	Tiltak: Fløksand 47, 5918 Frekhaug	Gnr./Bnr. 305/16
Leverandør: Seim Bygg AS Nesbrekka 28, Seim 5912	ANSVARLIG PROSJEKTERENDE: Dakark AS	A3
TEGNINGENE MÅ IKKE KOPIERES ELLER BENYTTES VED UTFØRELSE AV ARBEIDER UTEN MEDVIRKNING FRA DAKARK AS TEGNINGENE ER IKKE GYLDIG UTEN KVALITETSIKRINGSYSTEMET TIL DAKARK AS		

BYGGMANN®

MÅL:	Prosjektnr. 1057-20
DATE: 19/10-20	Org. nr. 976598407
TEGNER: SM	Tegningsnr. A21-07
www.byggmann.no	

