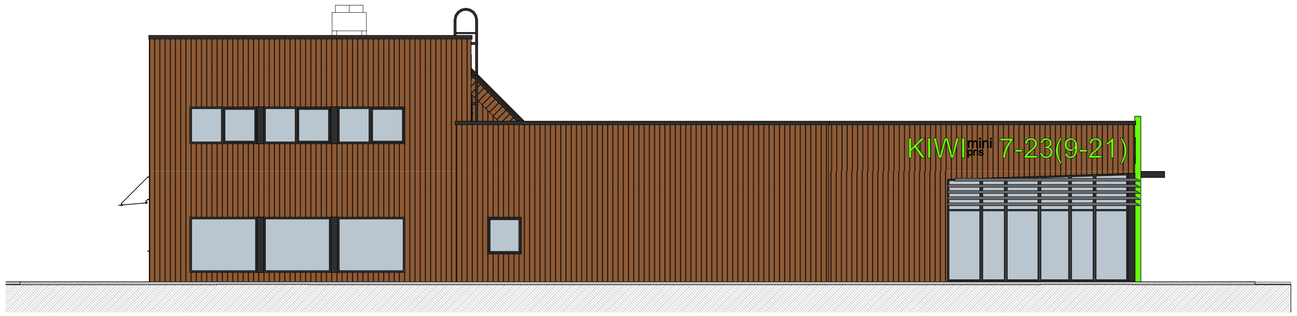

1:100 Fasade øst

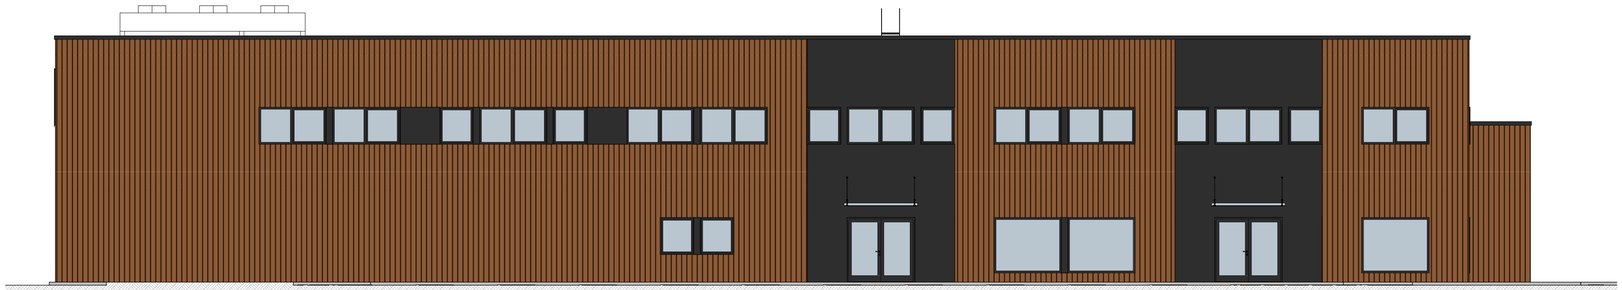

1:100 Fasade Sør

REV.	DATO	BESKRIVELSE	SIGN.

FASE
Byggemelding

PROSJEKT
Melandsveien 4, 5918 Frekhaug
G/B nr. 10/85 og 10/157

TILTAKSHAVER
Holme Utleie AS

ENTREPRENØR
BYGGMESTER MARKHUS

PROSJEKTNR.:	DATO:
16012	07.12.2018
Målestokk:	**Revidert/korrigert:**
1:100	12.10.2020

TEGNING:
Fasade Sør og Øst

TEGN. NR.:	TEGN. AV	KONTR.
A40-02	**PMF**	

ARK
Phillip Mowinckel Fagg for:

BYGGMESTER MARKHUS