

# SITUASJONSKART

Gnr/Bnr: 108/601

Adresse:

Eigar/søkar:

Kvalitet :

Målestokk: 1:500

Dato: 22.10.2020

Gjeldande plan : Reguleringsplanen for Lindås prestegard


Planformål : Bygeområde for bustadar B3

Vår referanse:

Sign. ....



- |  |                        |  |            |
|--|------------------------|--|------------|
|  | Gjerde                 |  | Bolighus   |
|  | Usikker eigedomsgrænse |  | Andre bygg |
|  | Målt eigedomsgrænse    |  |            |

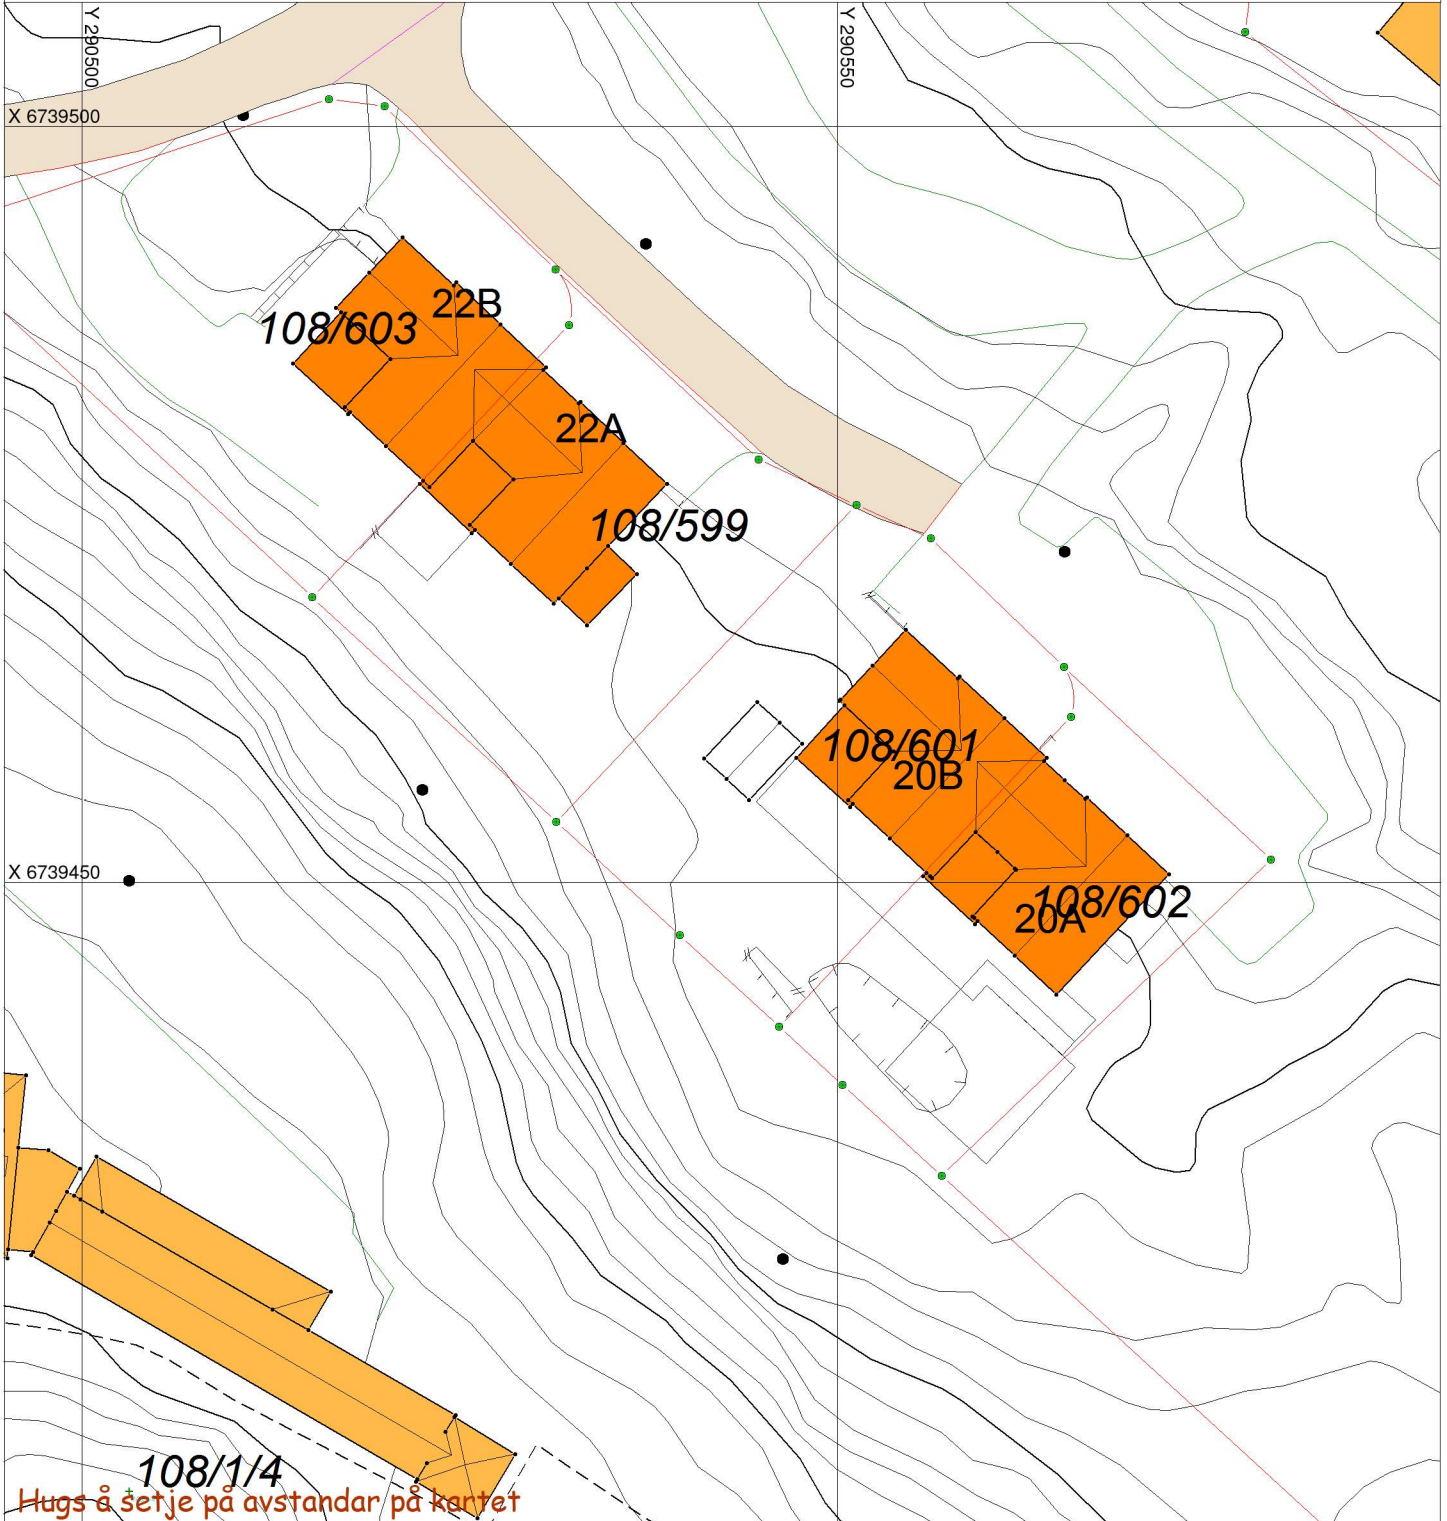

## SITUASJONSPLAN



Tiltak

Underskrift Situasjonsplan

Dato