

SITUASJONSKART

Gnr/Bnr:
Adresse:
Eigar/søkar:
Kvalitet :


Gjeldande plan :
Planformål :
Vår referanse:

Sign.



Målestokk: 1:500
Dato: 23.10.2020

- | | | | |
|--|------------------------|--|------------|
| | Gjerde | | Bolighus |
| | Usikker eigedomsgranse | | Andre bygg |
| | Målt eigedomsgranse | | |

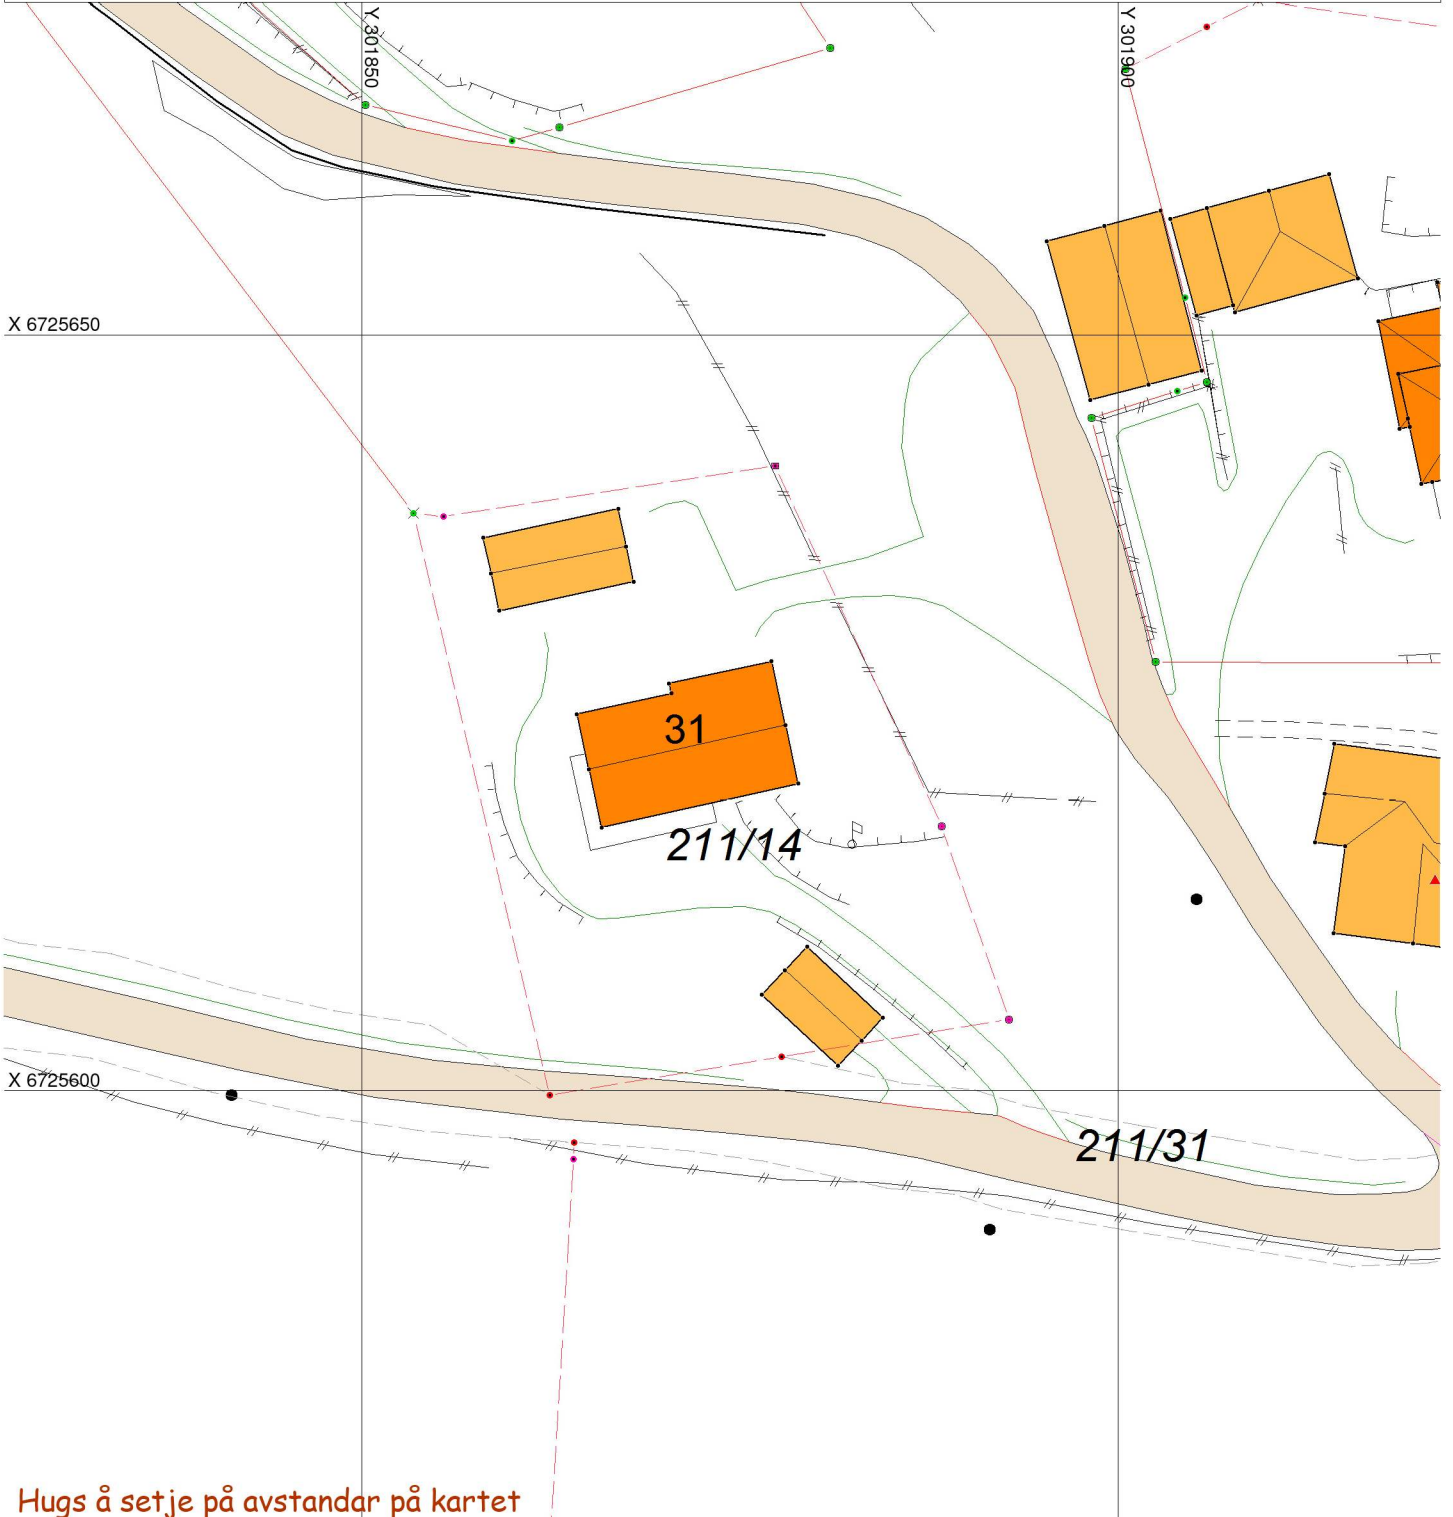

Hugs å setje på avstandar på kartet

SITUASJONSPLAN



Tiltak

Underskrift Situasjonsplan

Dato