

Tomt 2072,2 m²


Hus: 127,2 m²

Parkering: 36 m²

Totalt: 163,2 m²

BYA 7,9 %

Reg.best. 30 %

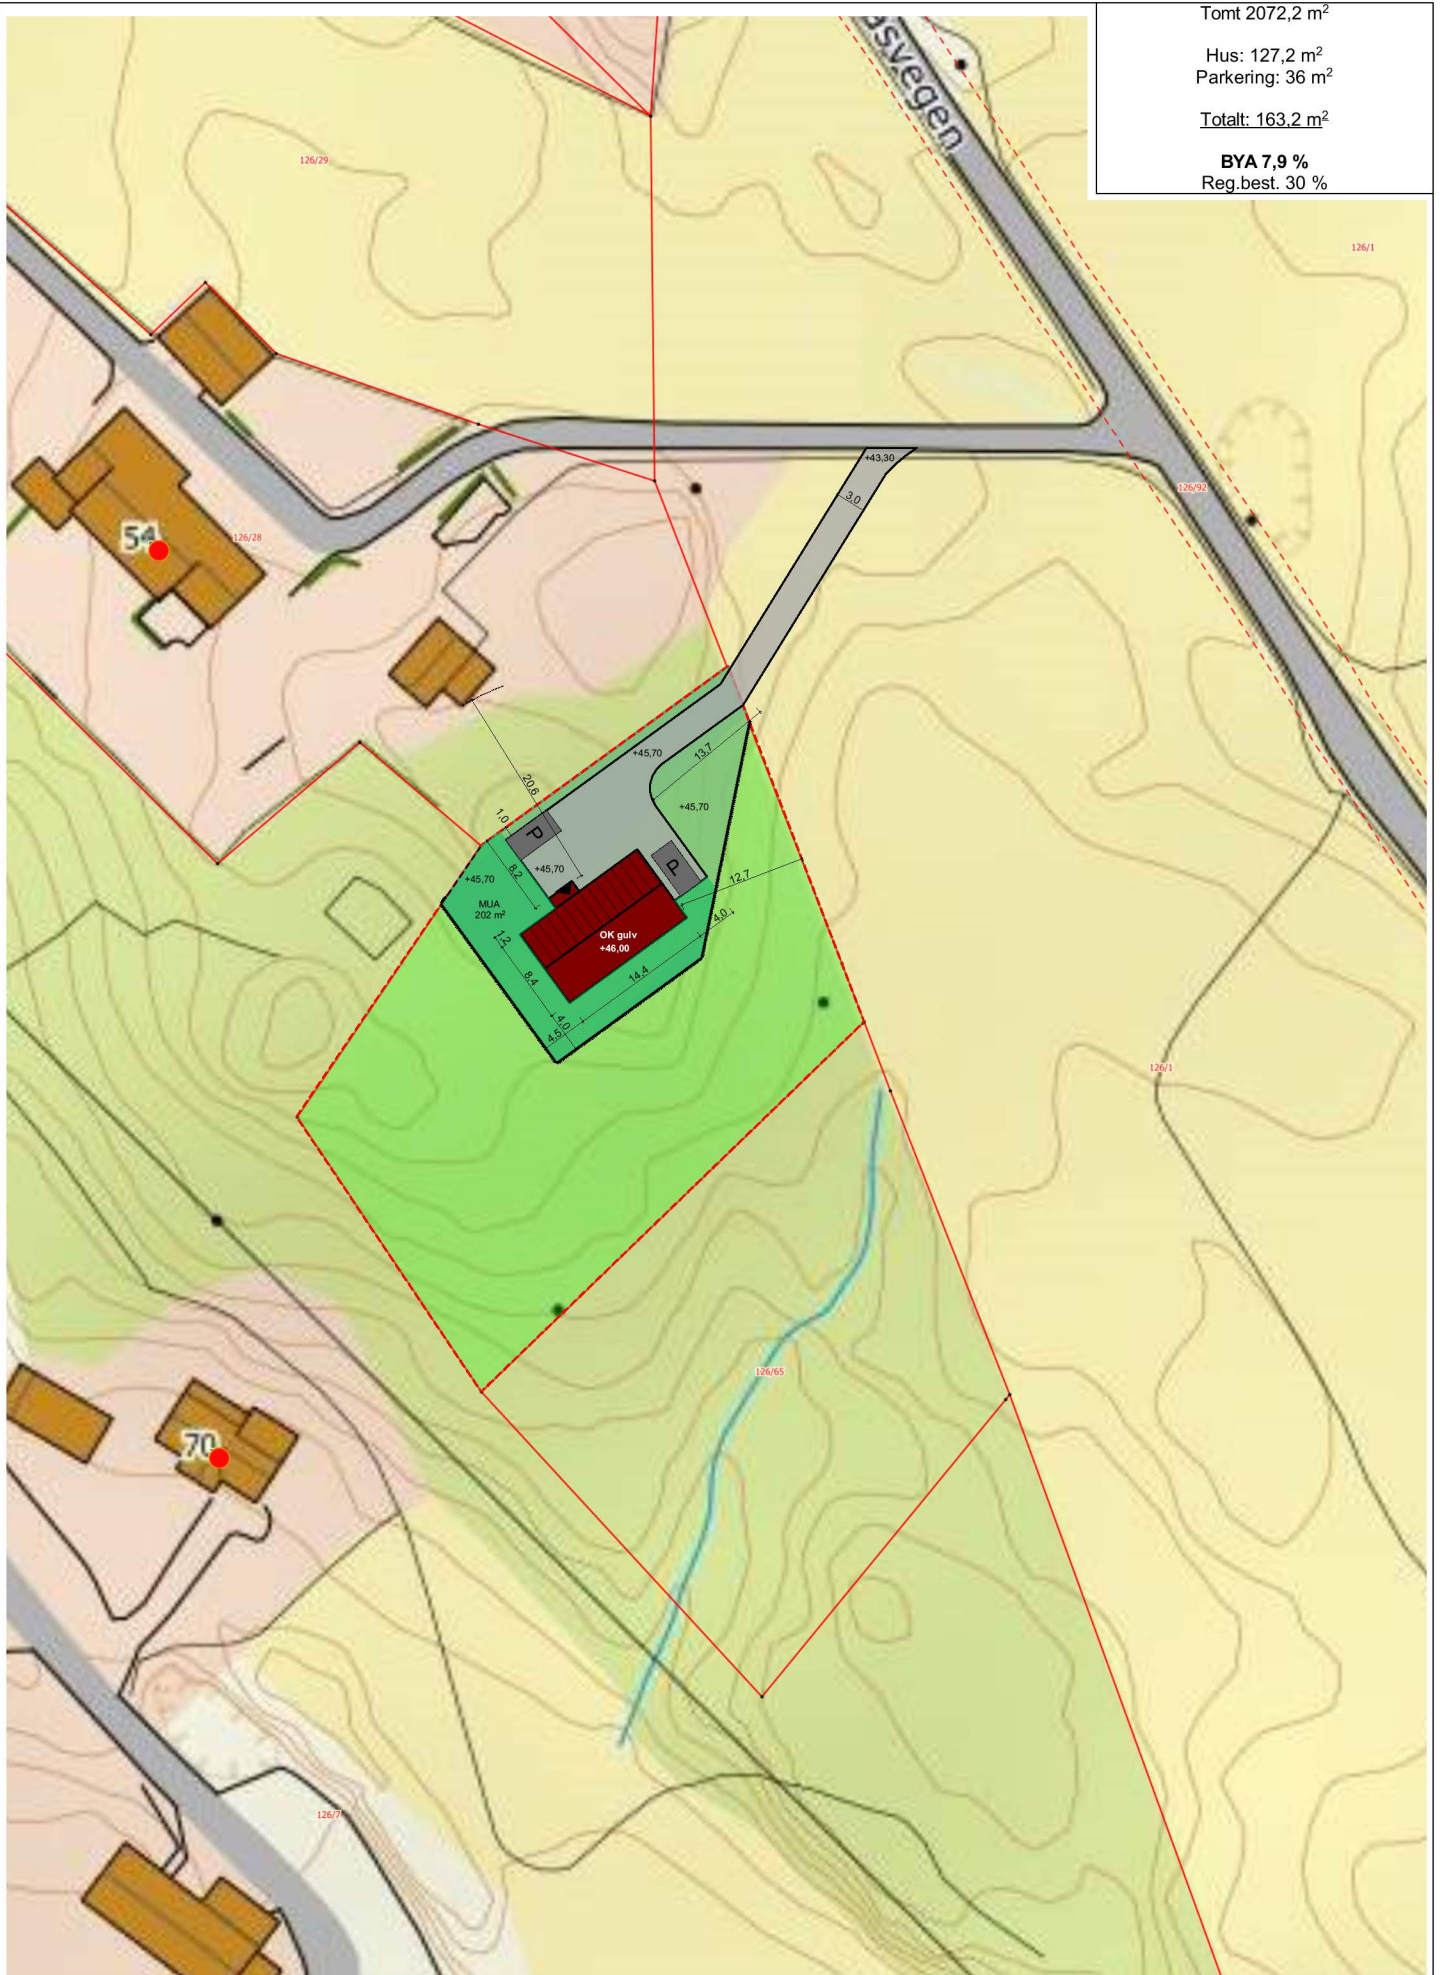

Tegning:
Situasjonsplan
Olahus Bergen
Littåsvegen 4631 Alver



Kunde:
Gjerde Ine og
Håkull Johnny

Fase:
Status

Dato opprettet
10.07.2020

Sign.
PV

Gnr./Bnr.
126/64

Kontroll:

Mål
1:750

Godkjent

Tegningsnr.
A10-1

Rev. ID

Tomt 2072,2 m²

Hus: 127,2 m²

Parkering: 36 m²

Totalt: 163,2 m²

BYA 7,9 %

Reg.best. 30 %



Tegning:

Situasjonsplan
Olahus Bergen
Littåsvegen 4631 Alver



Kunde:
Gjerde Ine og
Håkull Johnny

Fase:
Status

Dato opprettet
10.07.2020

Sign.
PV

Gnr./Bnr.
126/64

Kontroll:

Mål
1:250

Godkjent

Tegningsnr.
A10-2

Rev. ID