



Fasade Sørvest

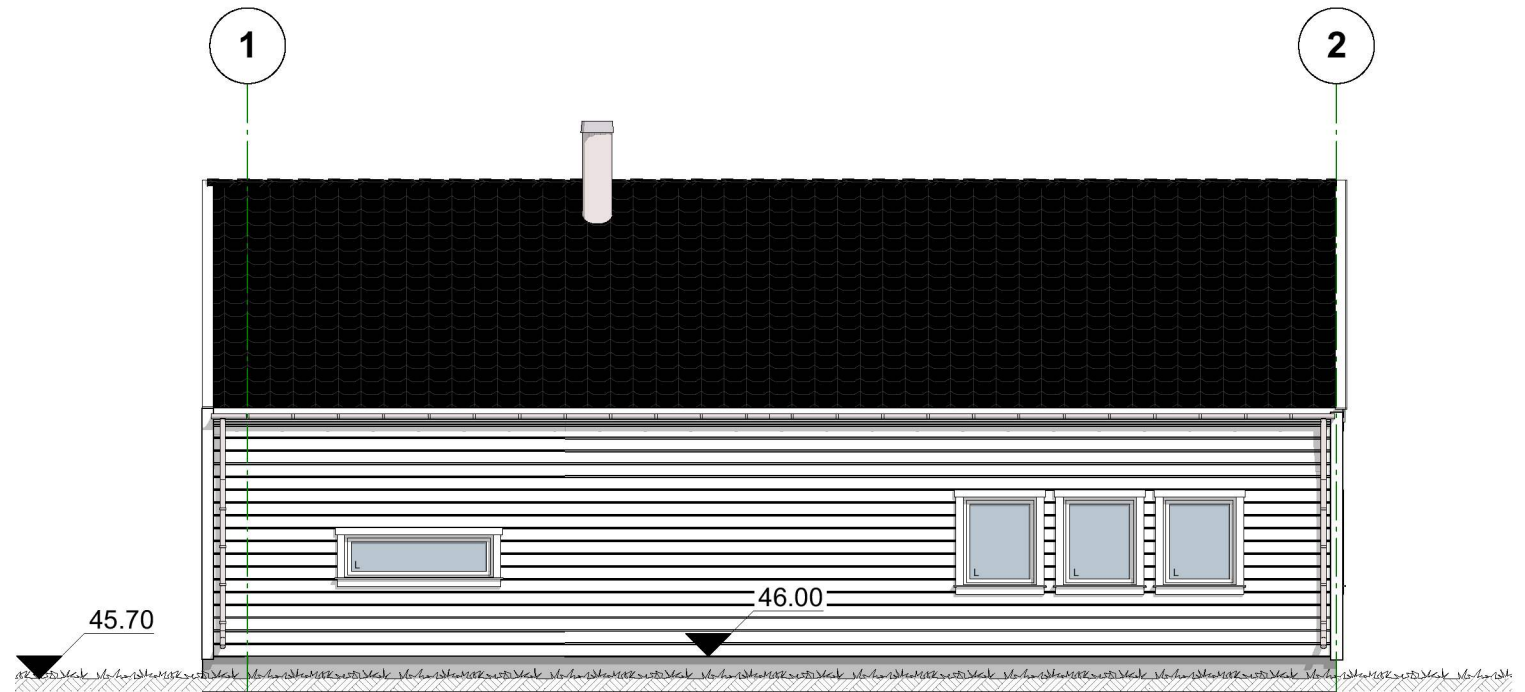

Fasade Sørøst

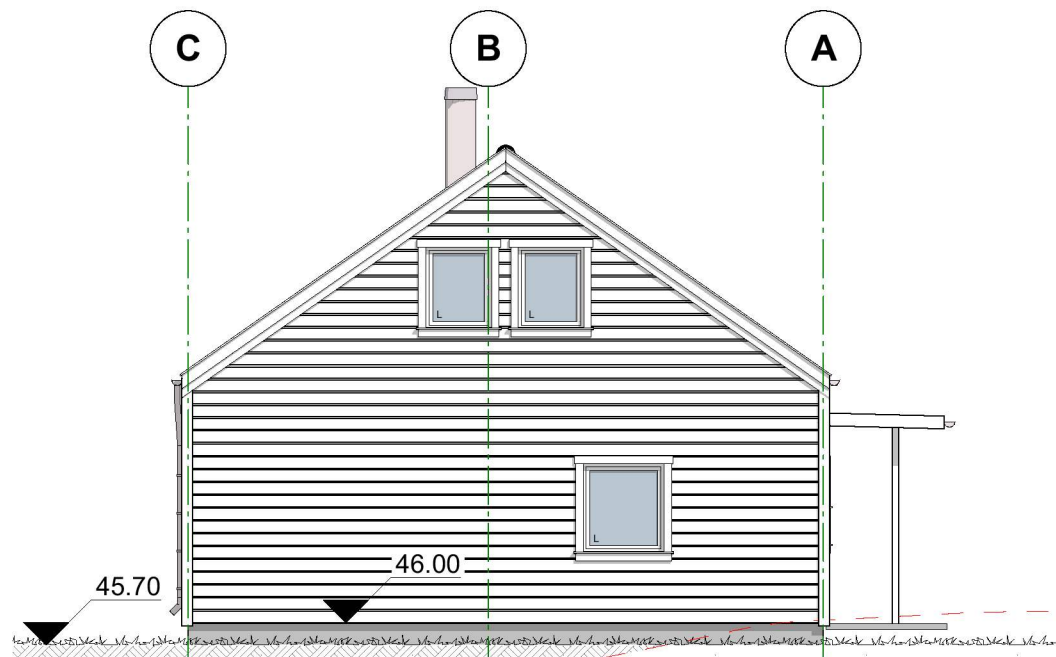

Fasade Nordøst



Fasade Nordvest

ODD HANSEN

OLAHUS®
smart produksjon, uslåelig pris

Rev	Nr	Beskrivelse	Dato	Sign	Kontr

Tiltakshaver
Ine Gjerde og Johnny Håkull

Prosjekt
BERGEN (R), rettventd

Adresse
Litlåsvegen, 4631 Alver

Gnr./Bnr./Festenr.:
126/64

Tegnings id:
Fasader

Tegningstype
Byggesøknad .4


Dato
10.07.2020

Tegnet av

PV


Prosjektnr.:

Målestokk
1:100

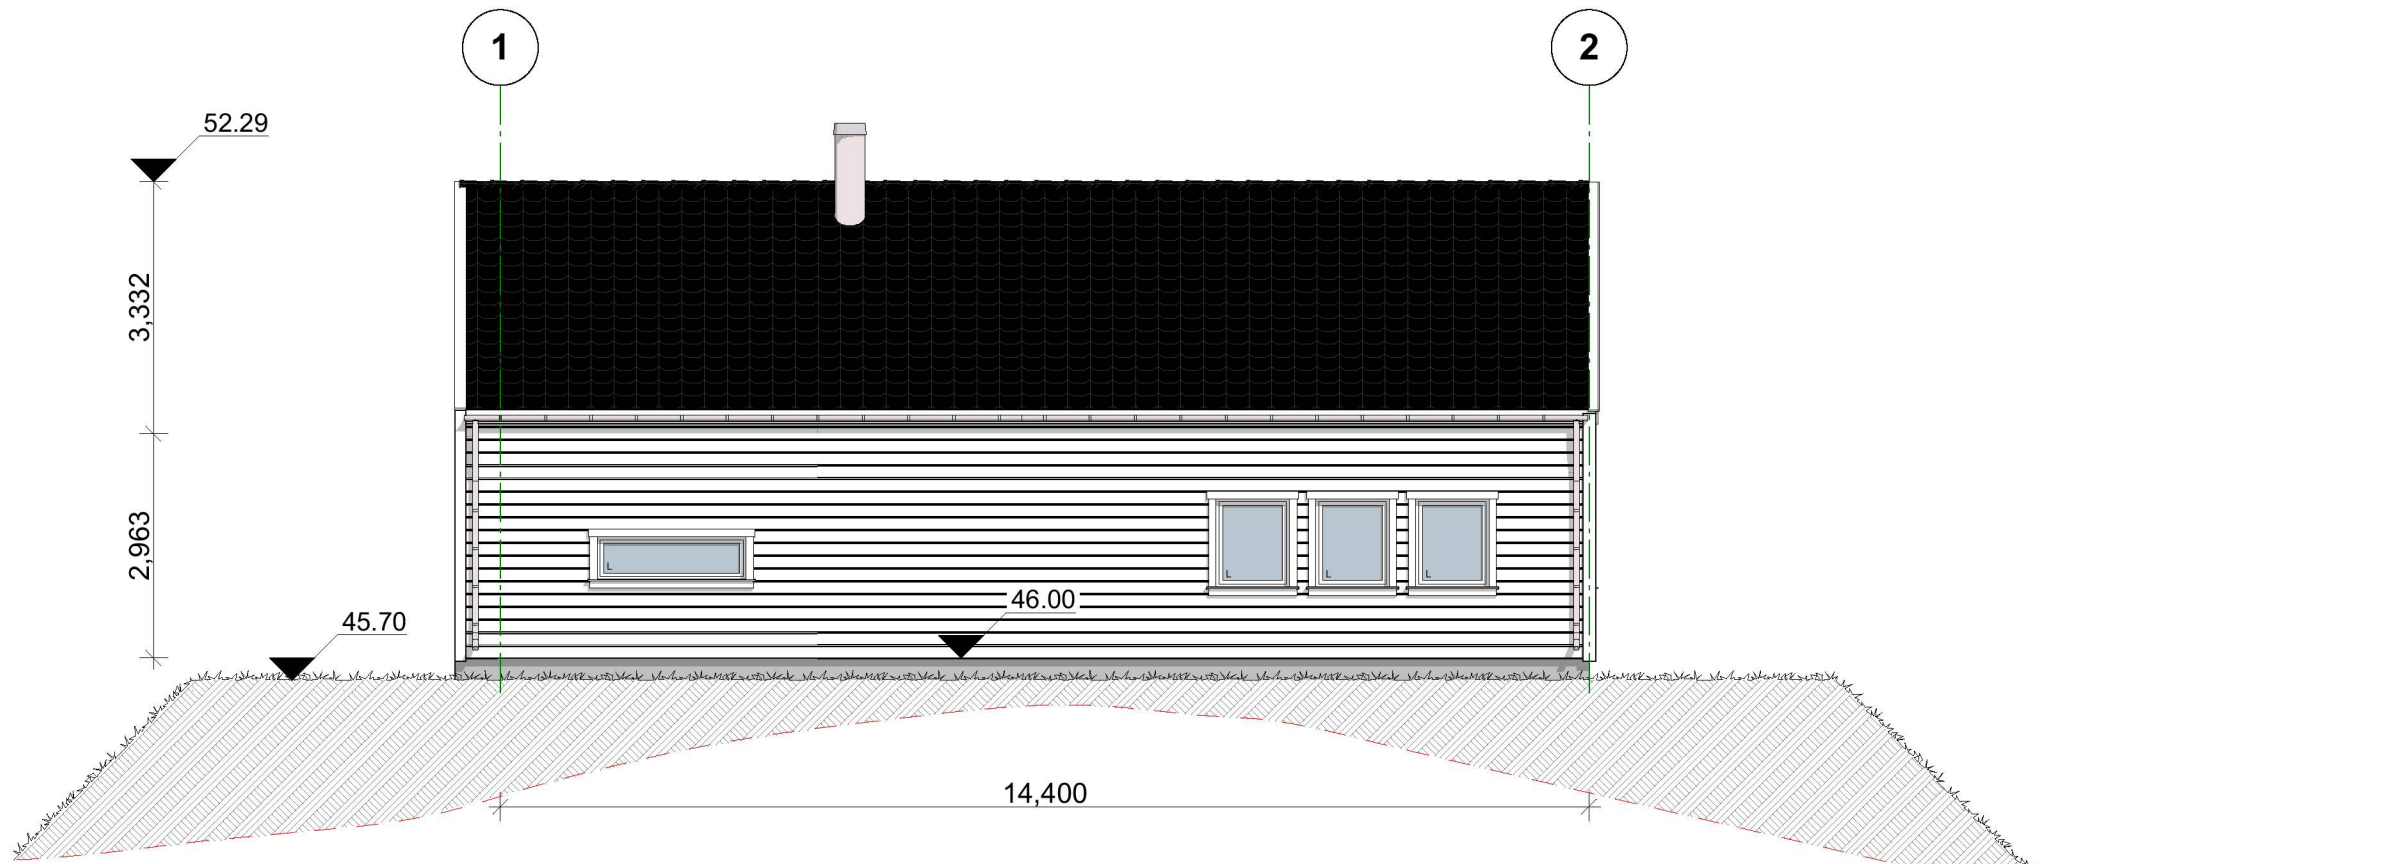


FASADE SØRØST

Tomtegrense

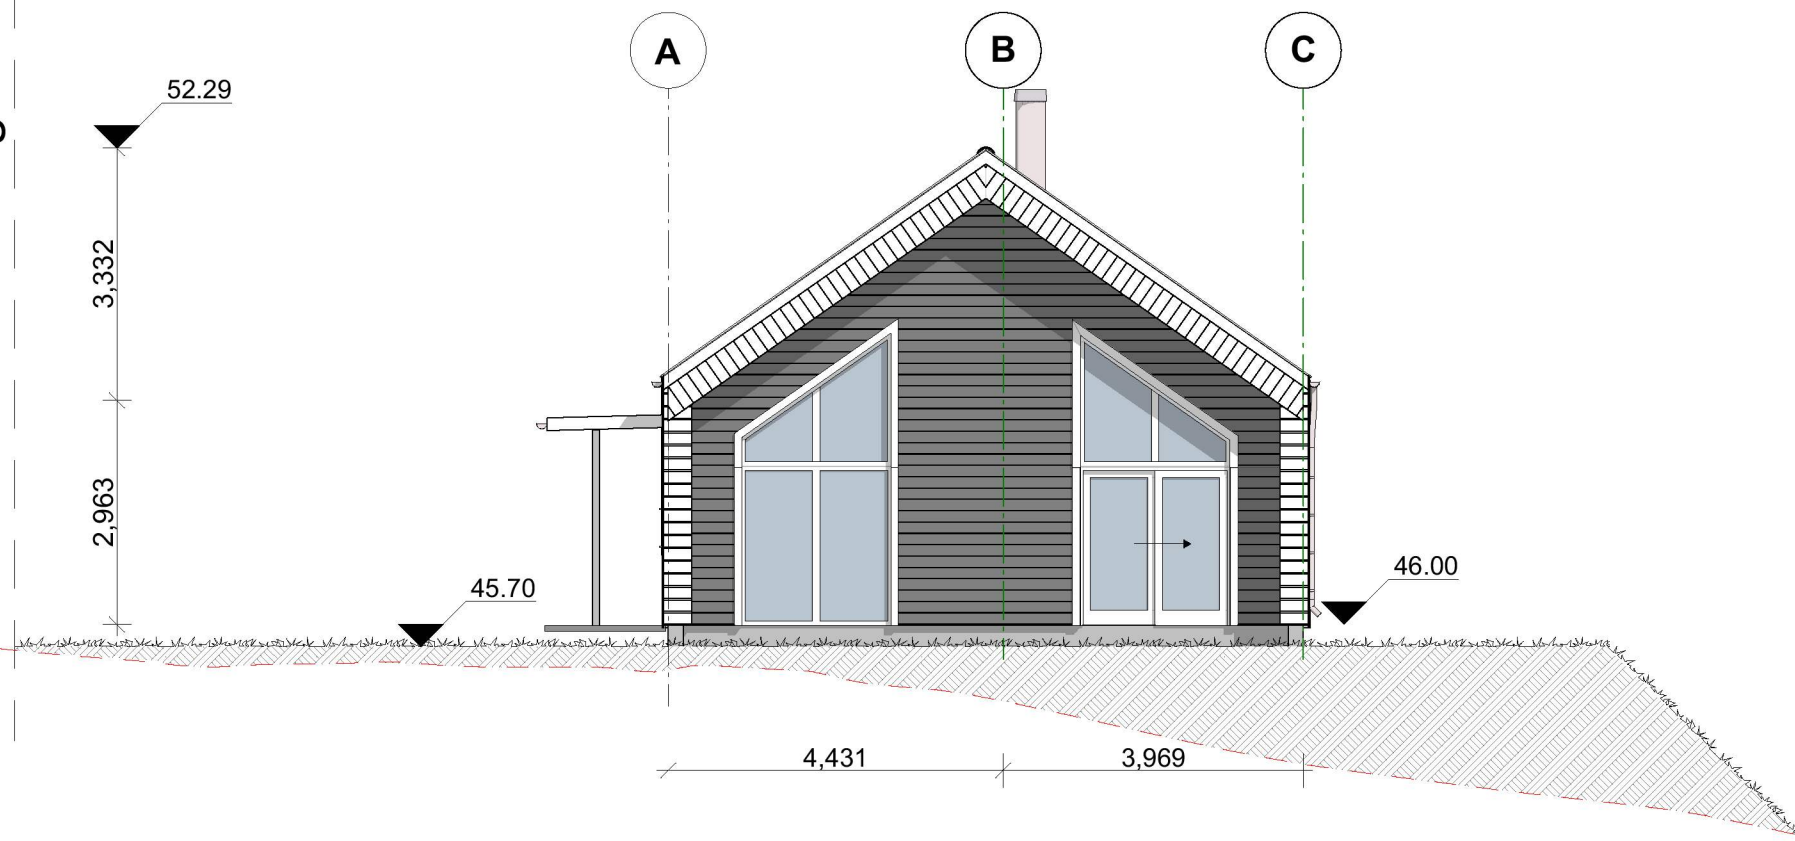


FASADE SØRVEST

Tomtegrense

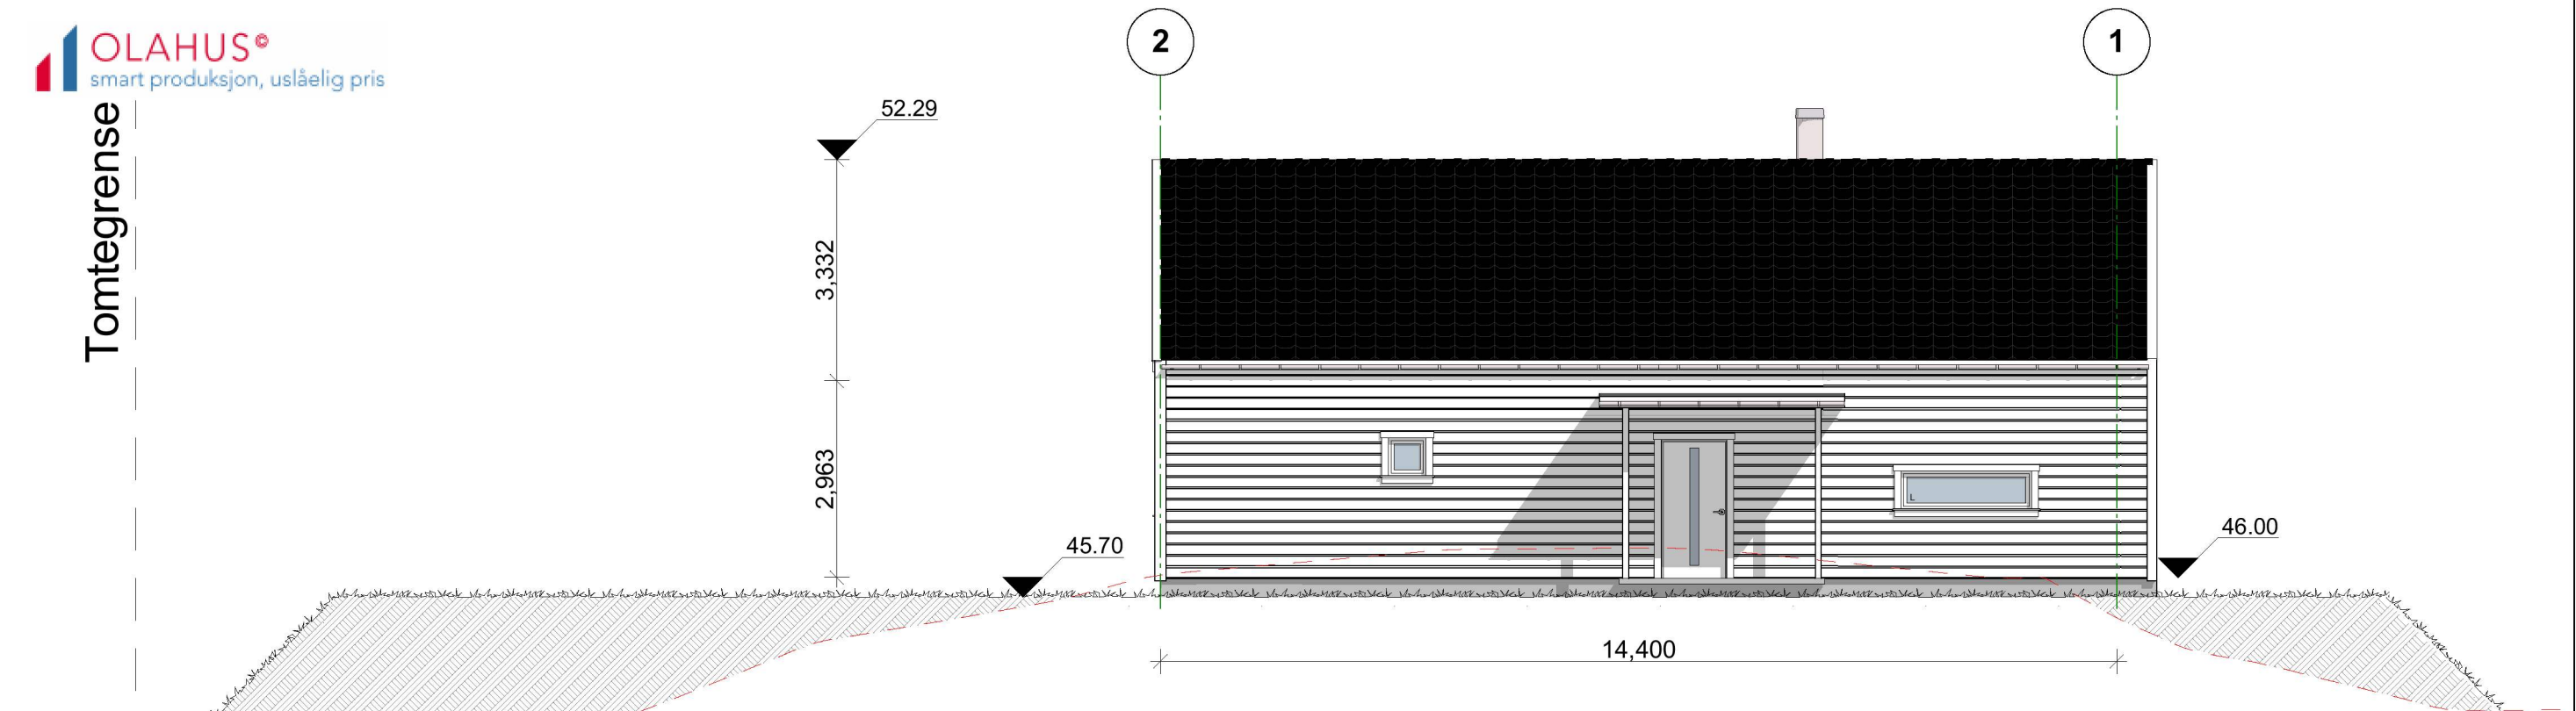

FASADE NORDVEST

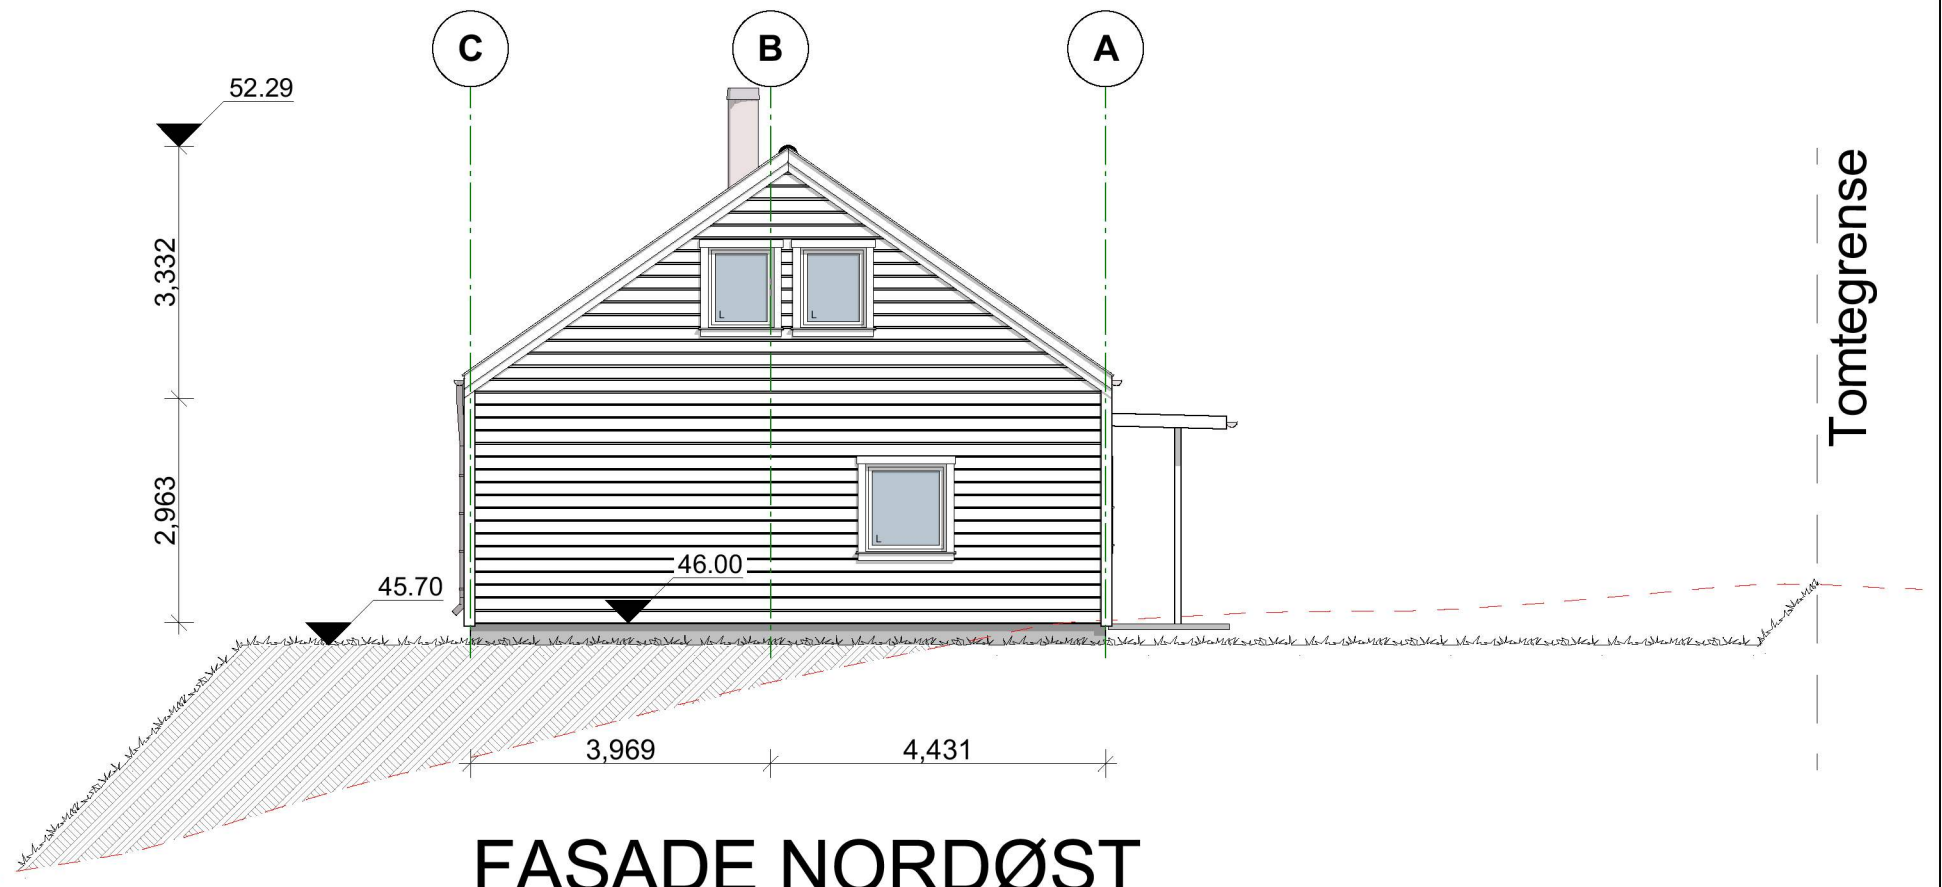


FASADE NORDØST

Tomtegrense

Tomtegrense


Tomtegrense

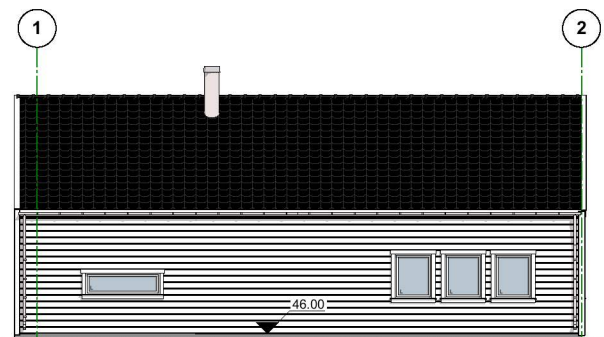

FASADE SØRØST

Tomtegrense


Tomtegrense

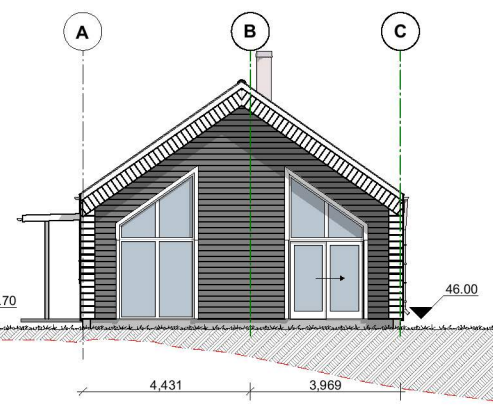

FASADE SØRVEST

Tomtegrense


Tomtegrense

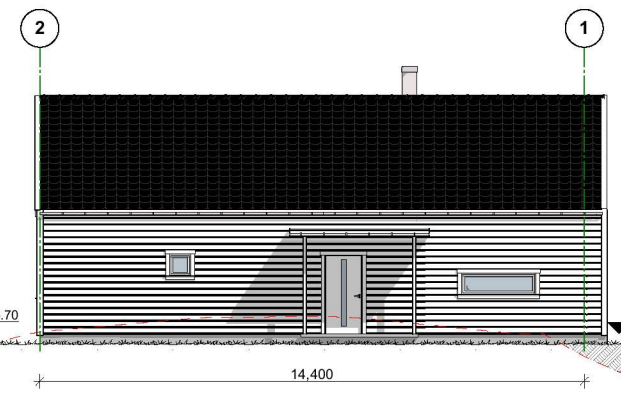

FASADE NORDVEST

Tomtegrense

Tomtegrense

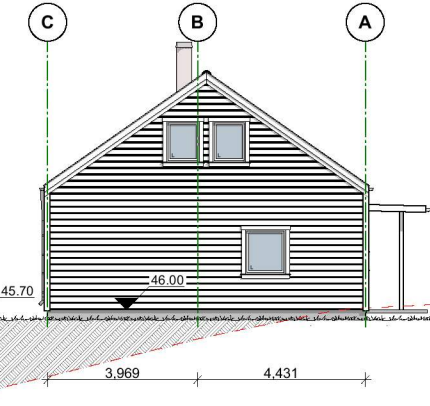

FASADE NORDØST