


Snitt B - B

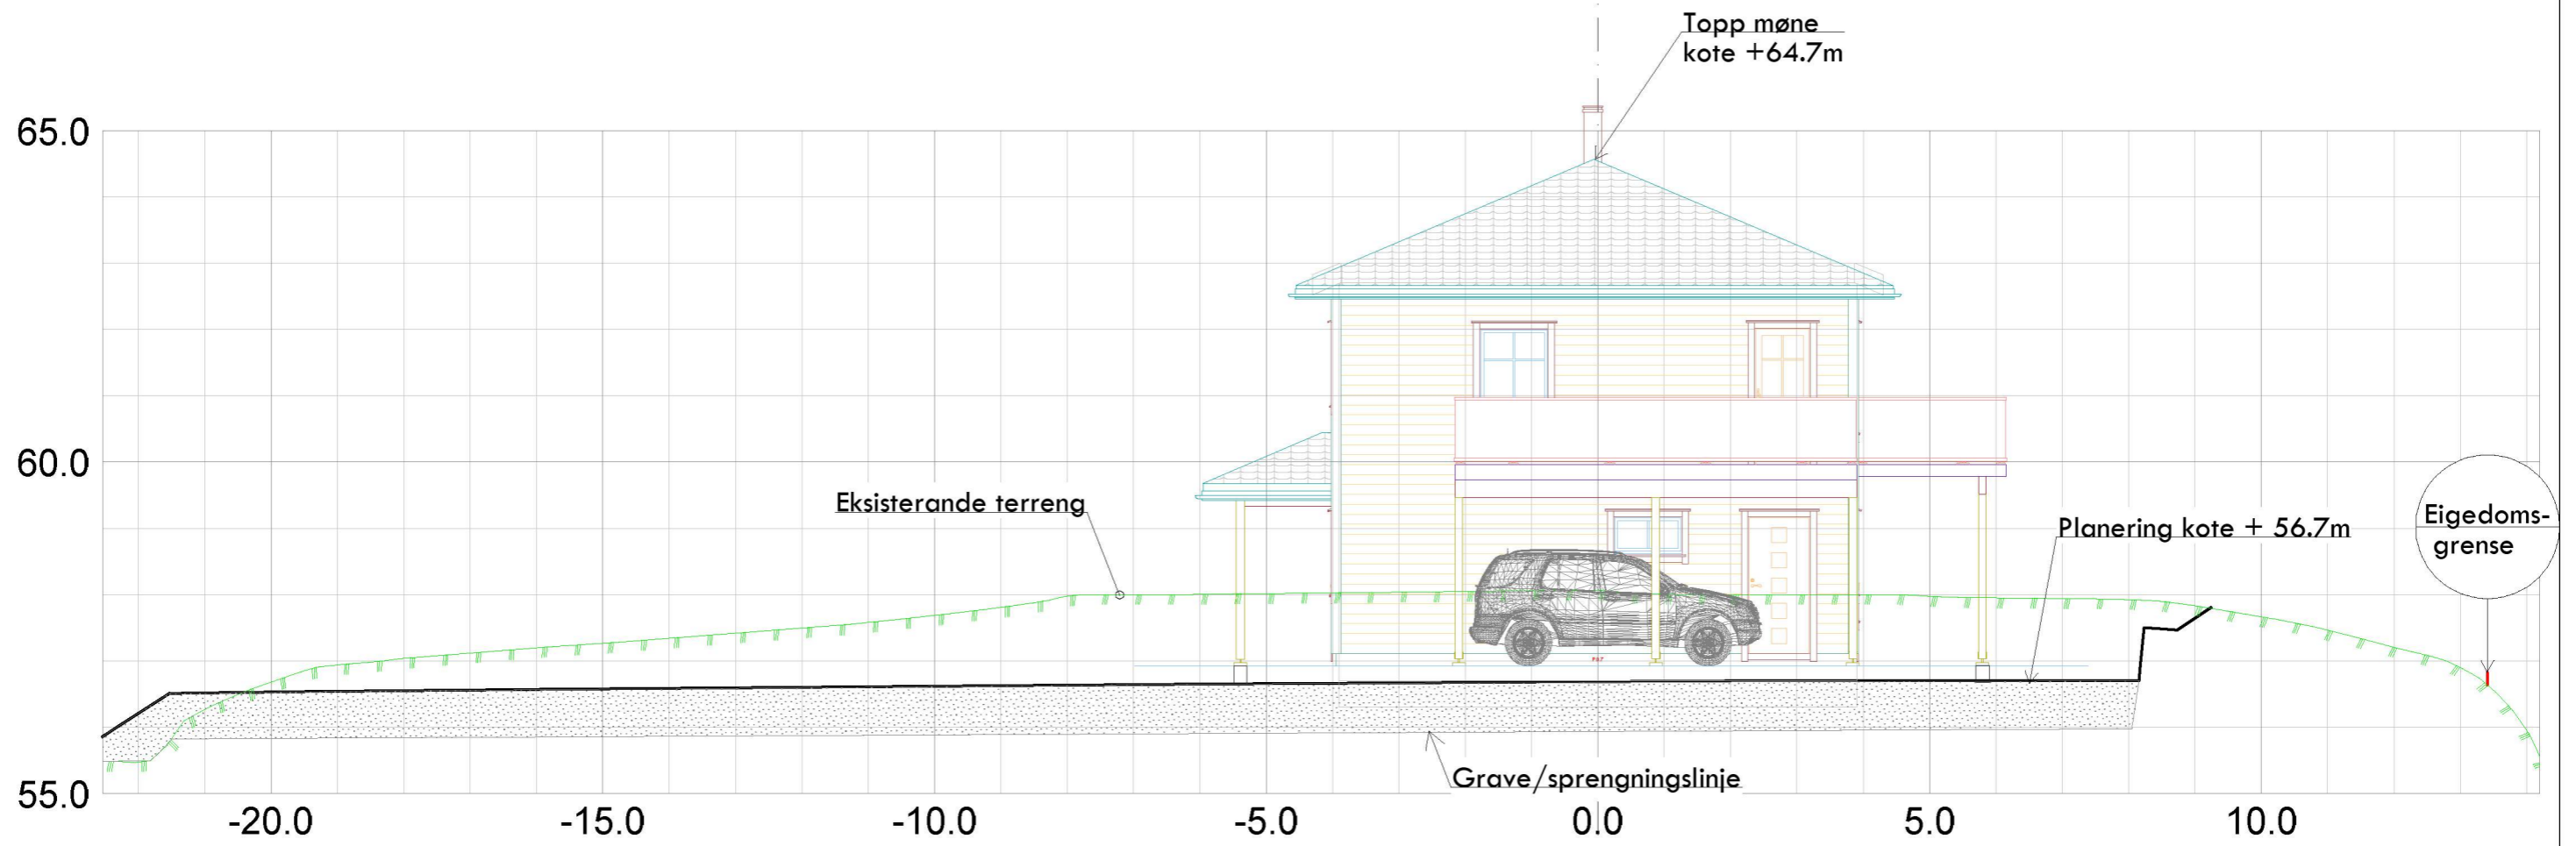

Kålas Bygg AS Torvhusmyrane Eikangervåg				
Dato	Konstr./tegnst	Godkjent	Målestokk	 Epost: post@sh-oppmaling.no Tlf 472 99 092
12.07.2019	sh		1:100	
Snitt B - B, situasjonsplan ny bustad 132/30, Soltveitvegen 60 Tiltakshavar: Jan Helge Alvær				Erstattet av: 302
Herwisning:		Beregning:		Lindås kommune