


Snitt A - A

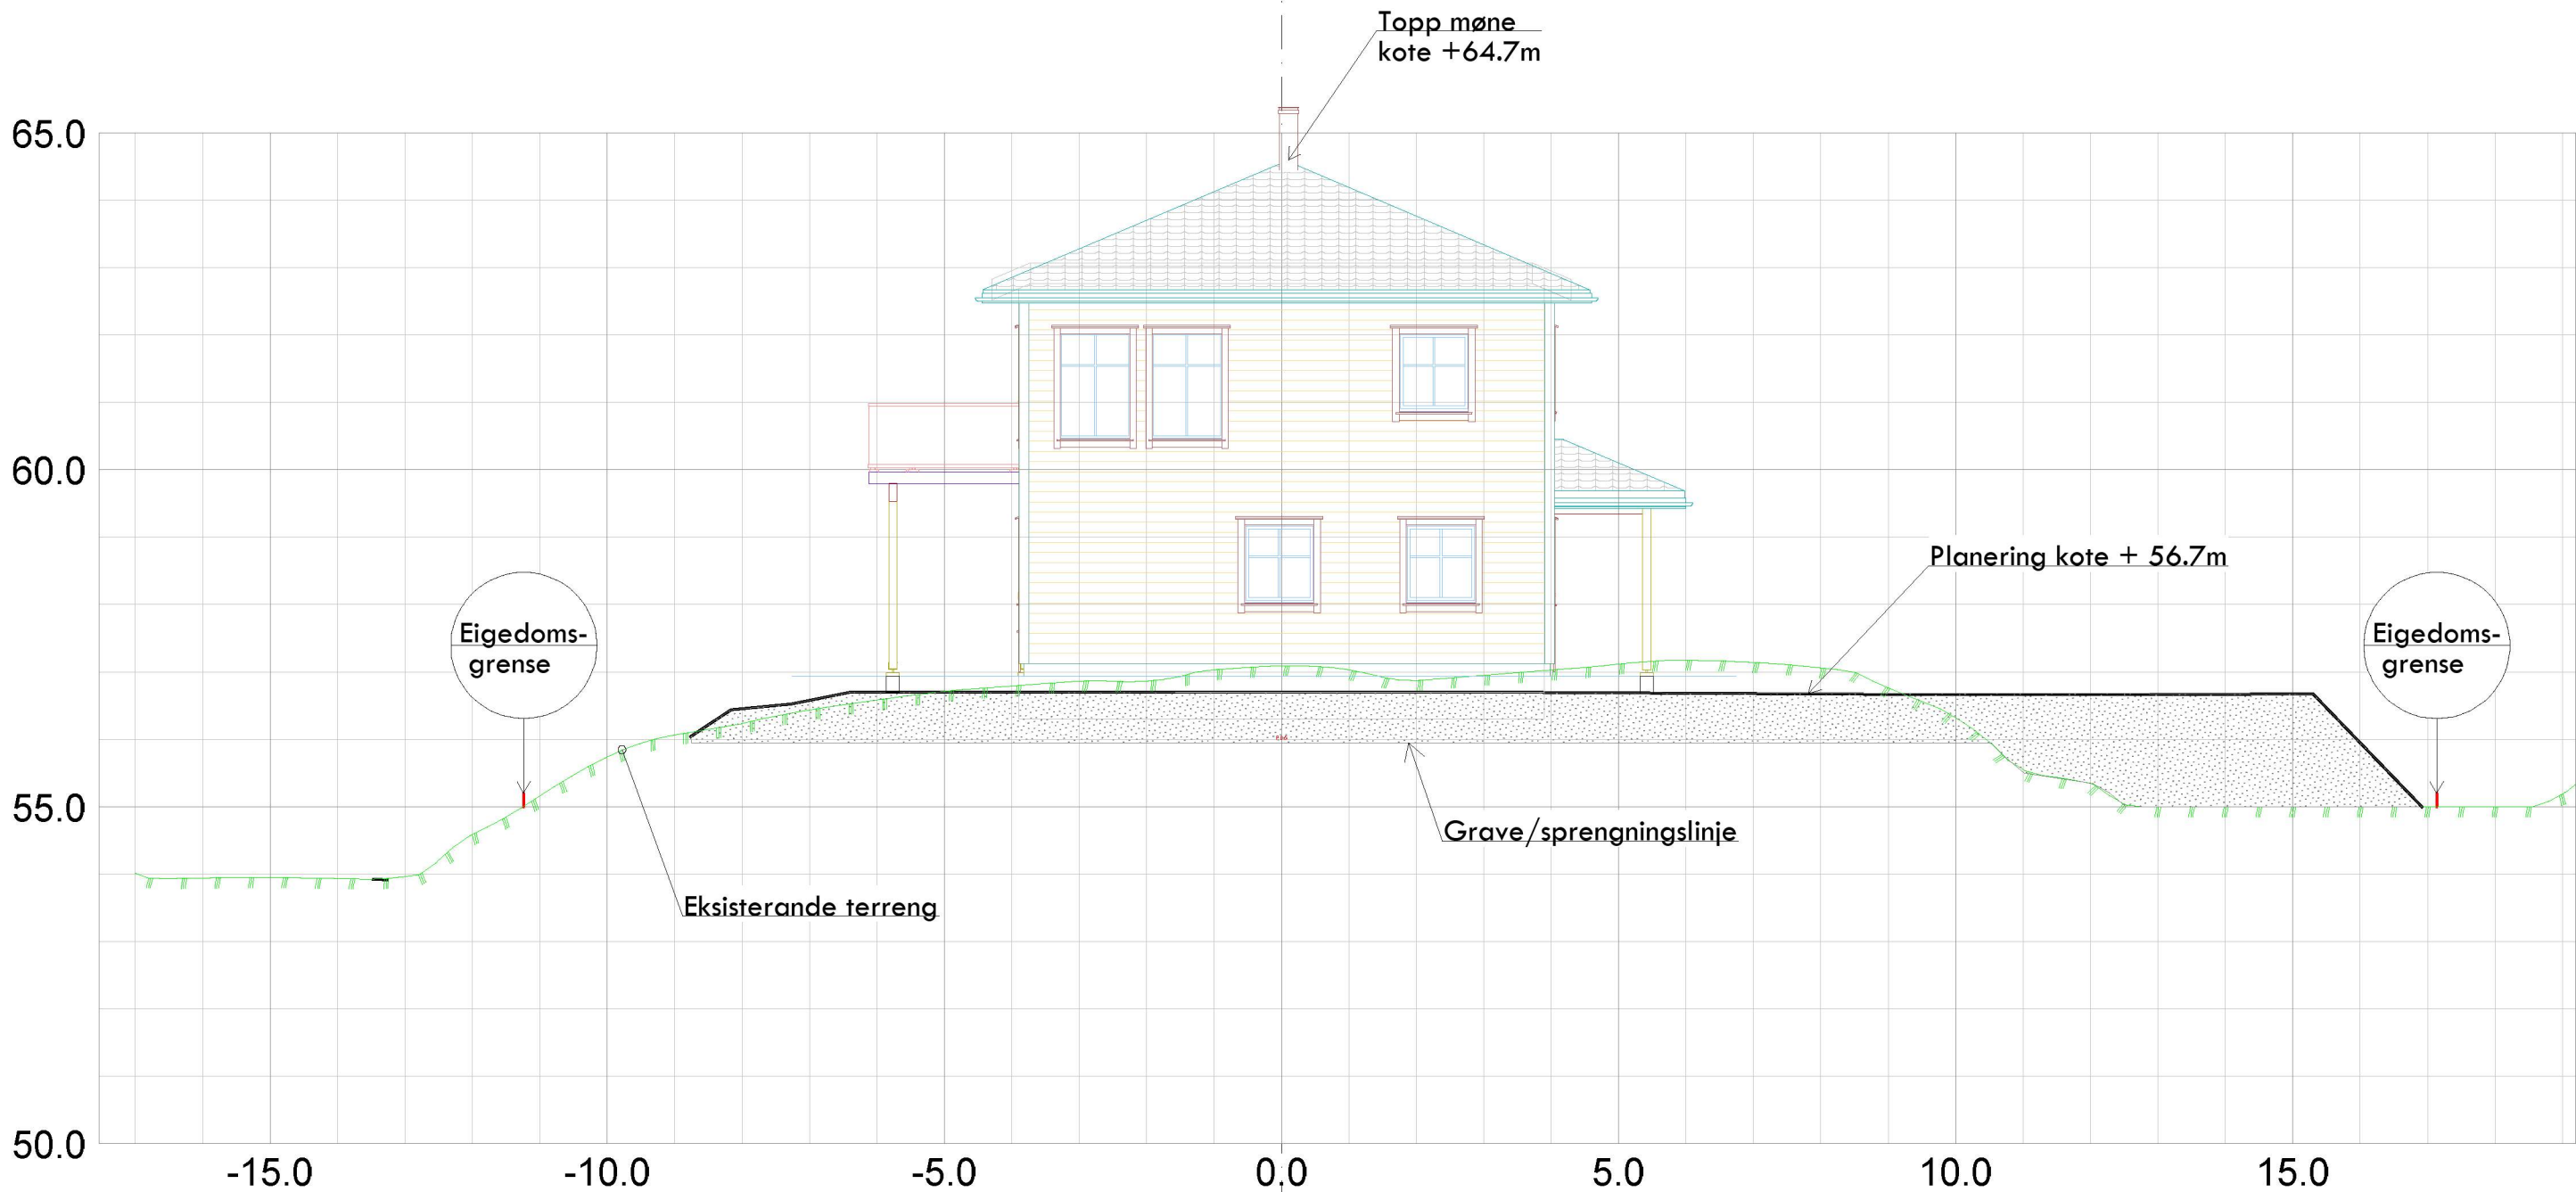

Kålås Bygg AS Torvhusmyrane Eikangervåg				
Dato	12.07.2019	Konstr./tegnst	sh	Godkjent:
			Målestokk	1:100
			 Epost: post@sh-oppmalling.no Tlf 472 99 092	
Snitt A - A, situasjonsplan ny bustad 132/30, Soltveitvegen 60 Tiltakshavar: Jan Helge Alvær			Erstatning for:	Erstattet av:
			301	
Henviisning:		Beregning:		Lindås kommune