


A)

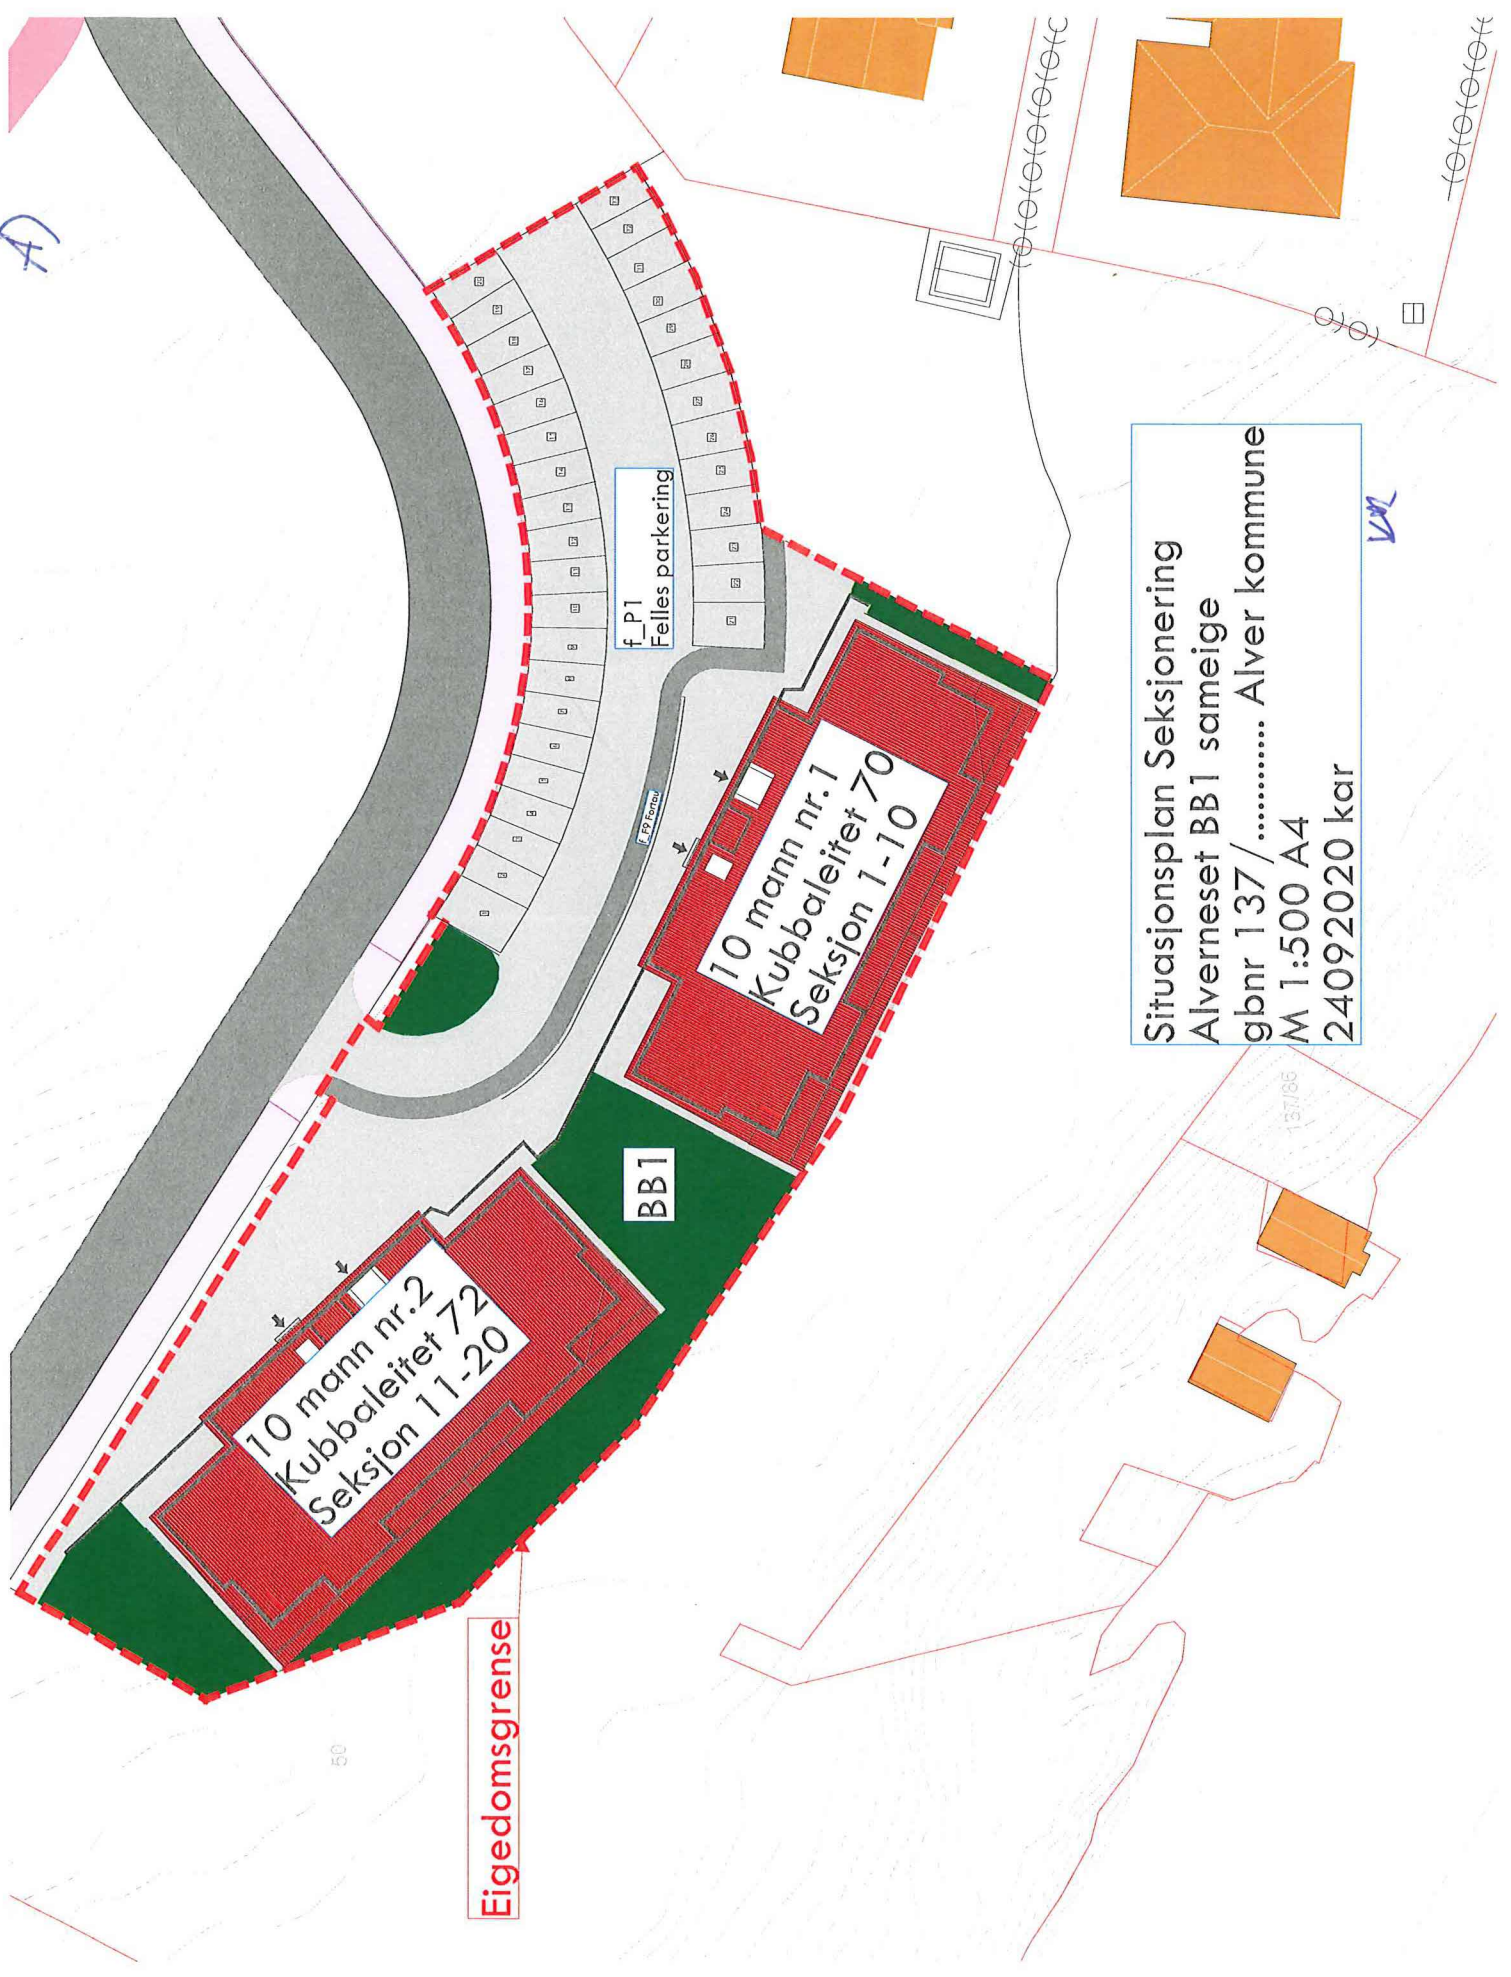

Eigedomsgrense

f_P1
Felles parkering

10 mann nr. 1
Kubbaleitet 70
Seksjon 1-10

10 mann nr. 2
Kubbaleitet 72
Seksjon 11-20

BB1

Situasjonsplan Seksjonering
 Alverneset BB1 sameige
 gbnr 137 / Alver kommune
 M 1:500 A4
 24092020 kar

VA

137/86