


Fasade 1

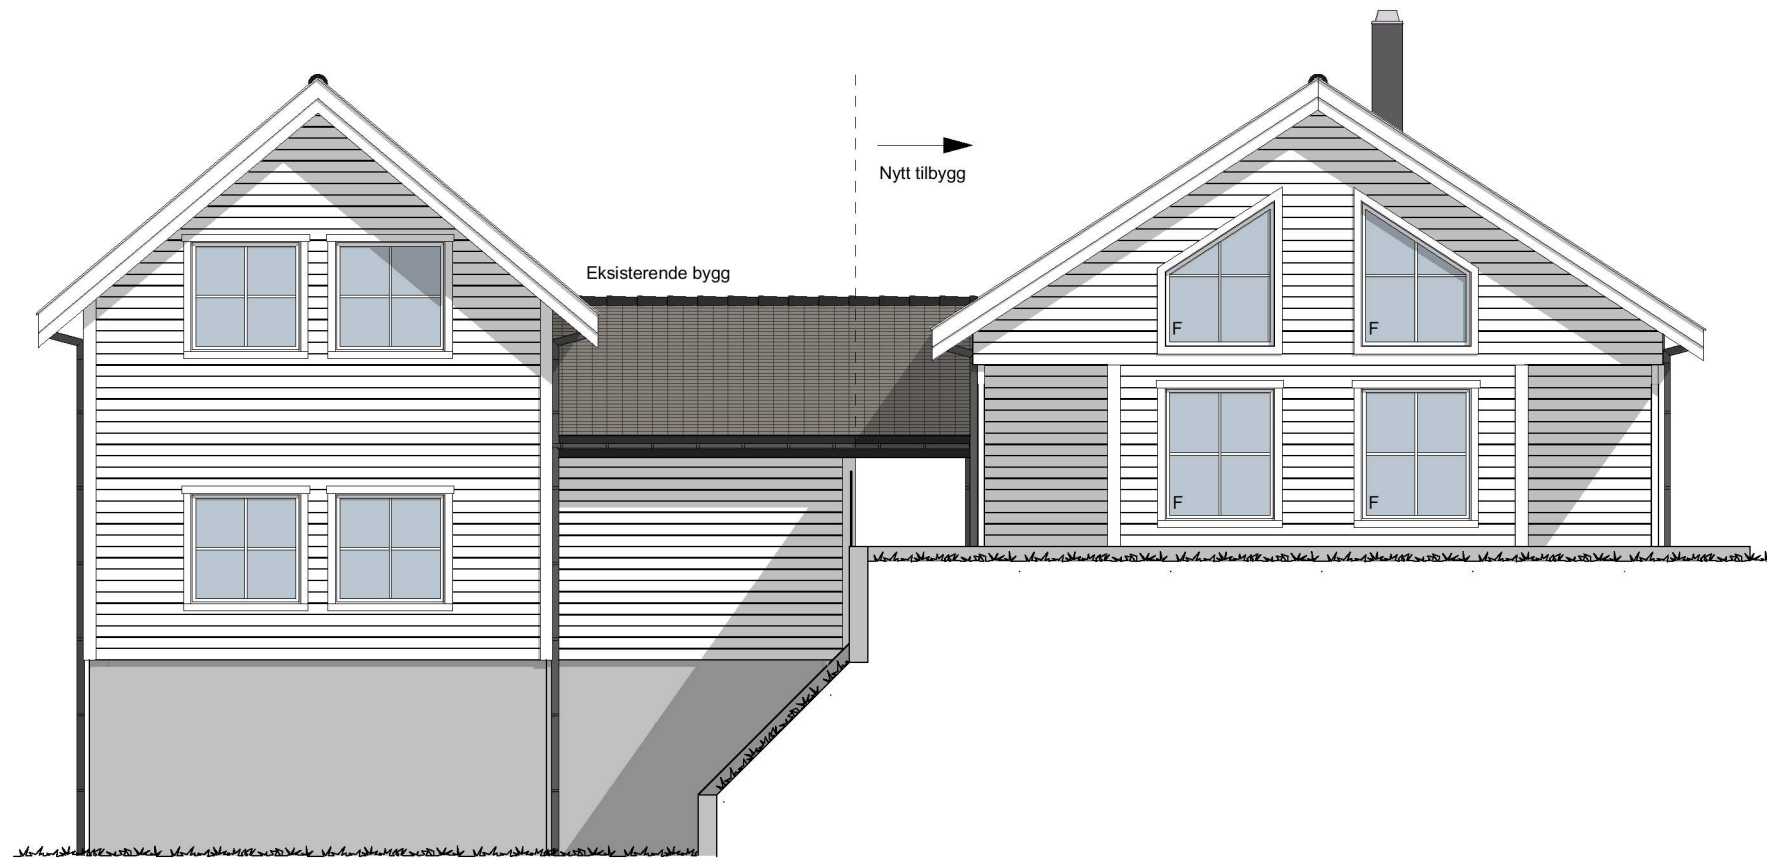

Fasade 2


BYGGMANN®
BYGGESØKNADSTEGNING
Fasade 1 og 2

Tiltakshaver:	Tiltak: Fløksand 47, 5918 Frekhaug	Gnr./Bnr. 305/16	MÅL: 1:100	Prosjektnr. 1057-20
Leverandør: Seim Bygg AS Nesbrekka 28, Seim 5912	ANSVARLIG PROSJEKTERENDE: Dakark AS	A3	DATO: 19/10-20	Org. nr. 976598407
TEGNINGENE MÅ IKKE KOPIERES ELLER BENYTTES VED UTFØRELSE AV ARBEIDER UTEN MEDVIRKNING FRA DAKARK AS TEGNINGENE ER IKKE GYLDIG UTEN KVALITETSIKRINGSYSTEMET TIL DAKARK AS		www.byggmann.no	TEGNER: SM	Tegningsnr. A21-01





Fasade 3

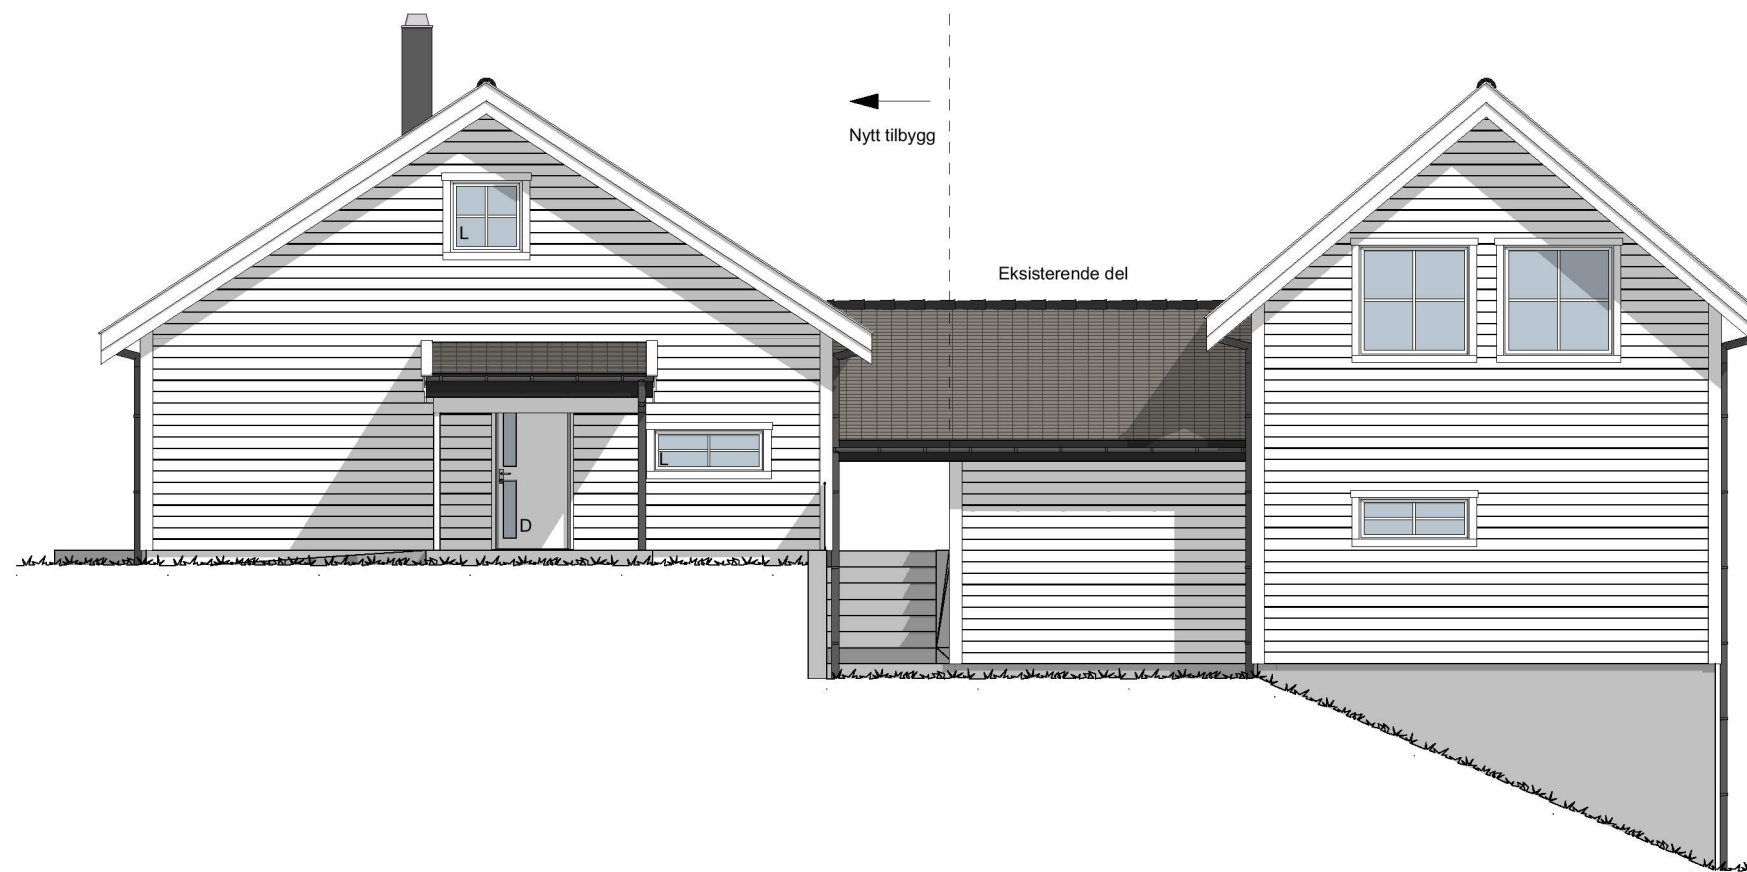


Fasade 4

BYGGMANN®

BYGGMANN®

Tiltakshaver:	Tiltak: Fløksand 47, 5918 Frekhaug	Gnr./Bnr. 305/16	MAÅL: 1:100	Prosjektnr. 1057-20
Leverandør: Seim Bygg AS Nesbrekka 28, Seim 5912	ANSVARLIG PROSJEKTERENDE: Dakark AS	A3	DATE: 19/10-20	Org. nr. 976598407
TEGNINGENE MÅ IKKE KOPIERES ELLER BENYTTES VED UTFØRELSE AV ARBEIDER UTEN MEDVIRKNING FRA DAKARK AS TEGNINGENE ER IKKE GYLDIG UTEN KVALITETSIKRINGSYSTEMET TIL DAKARK AS		www.byggmann.no	TEGNER: SM	Tegningsnr. A21-02



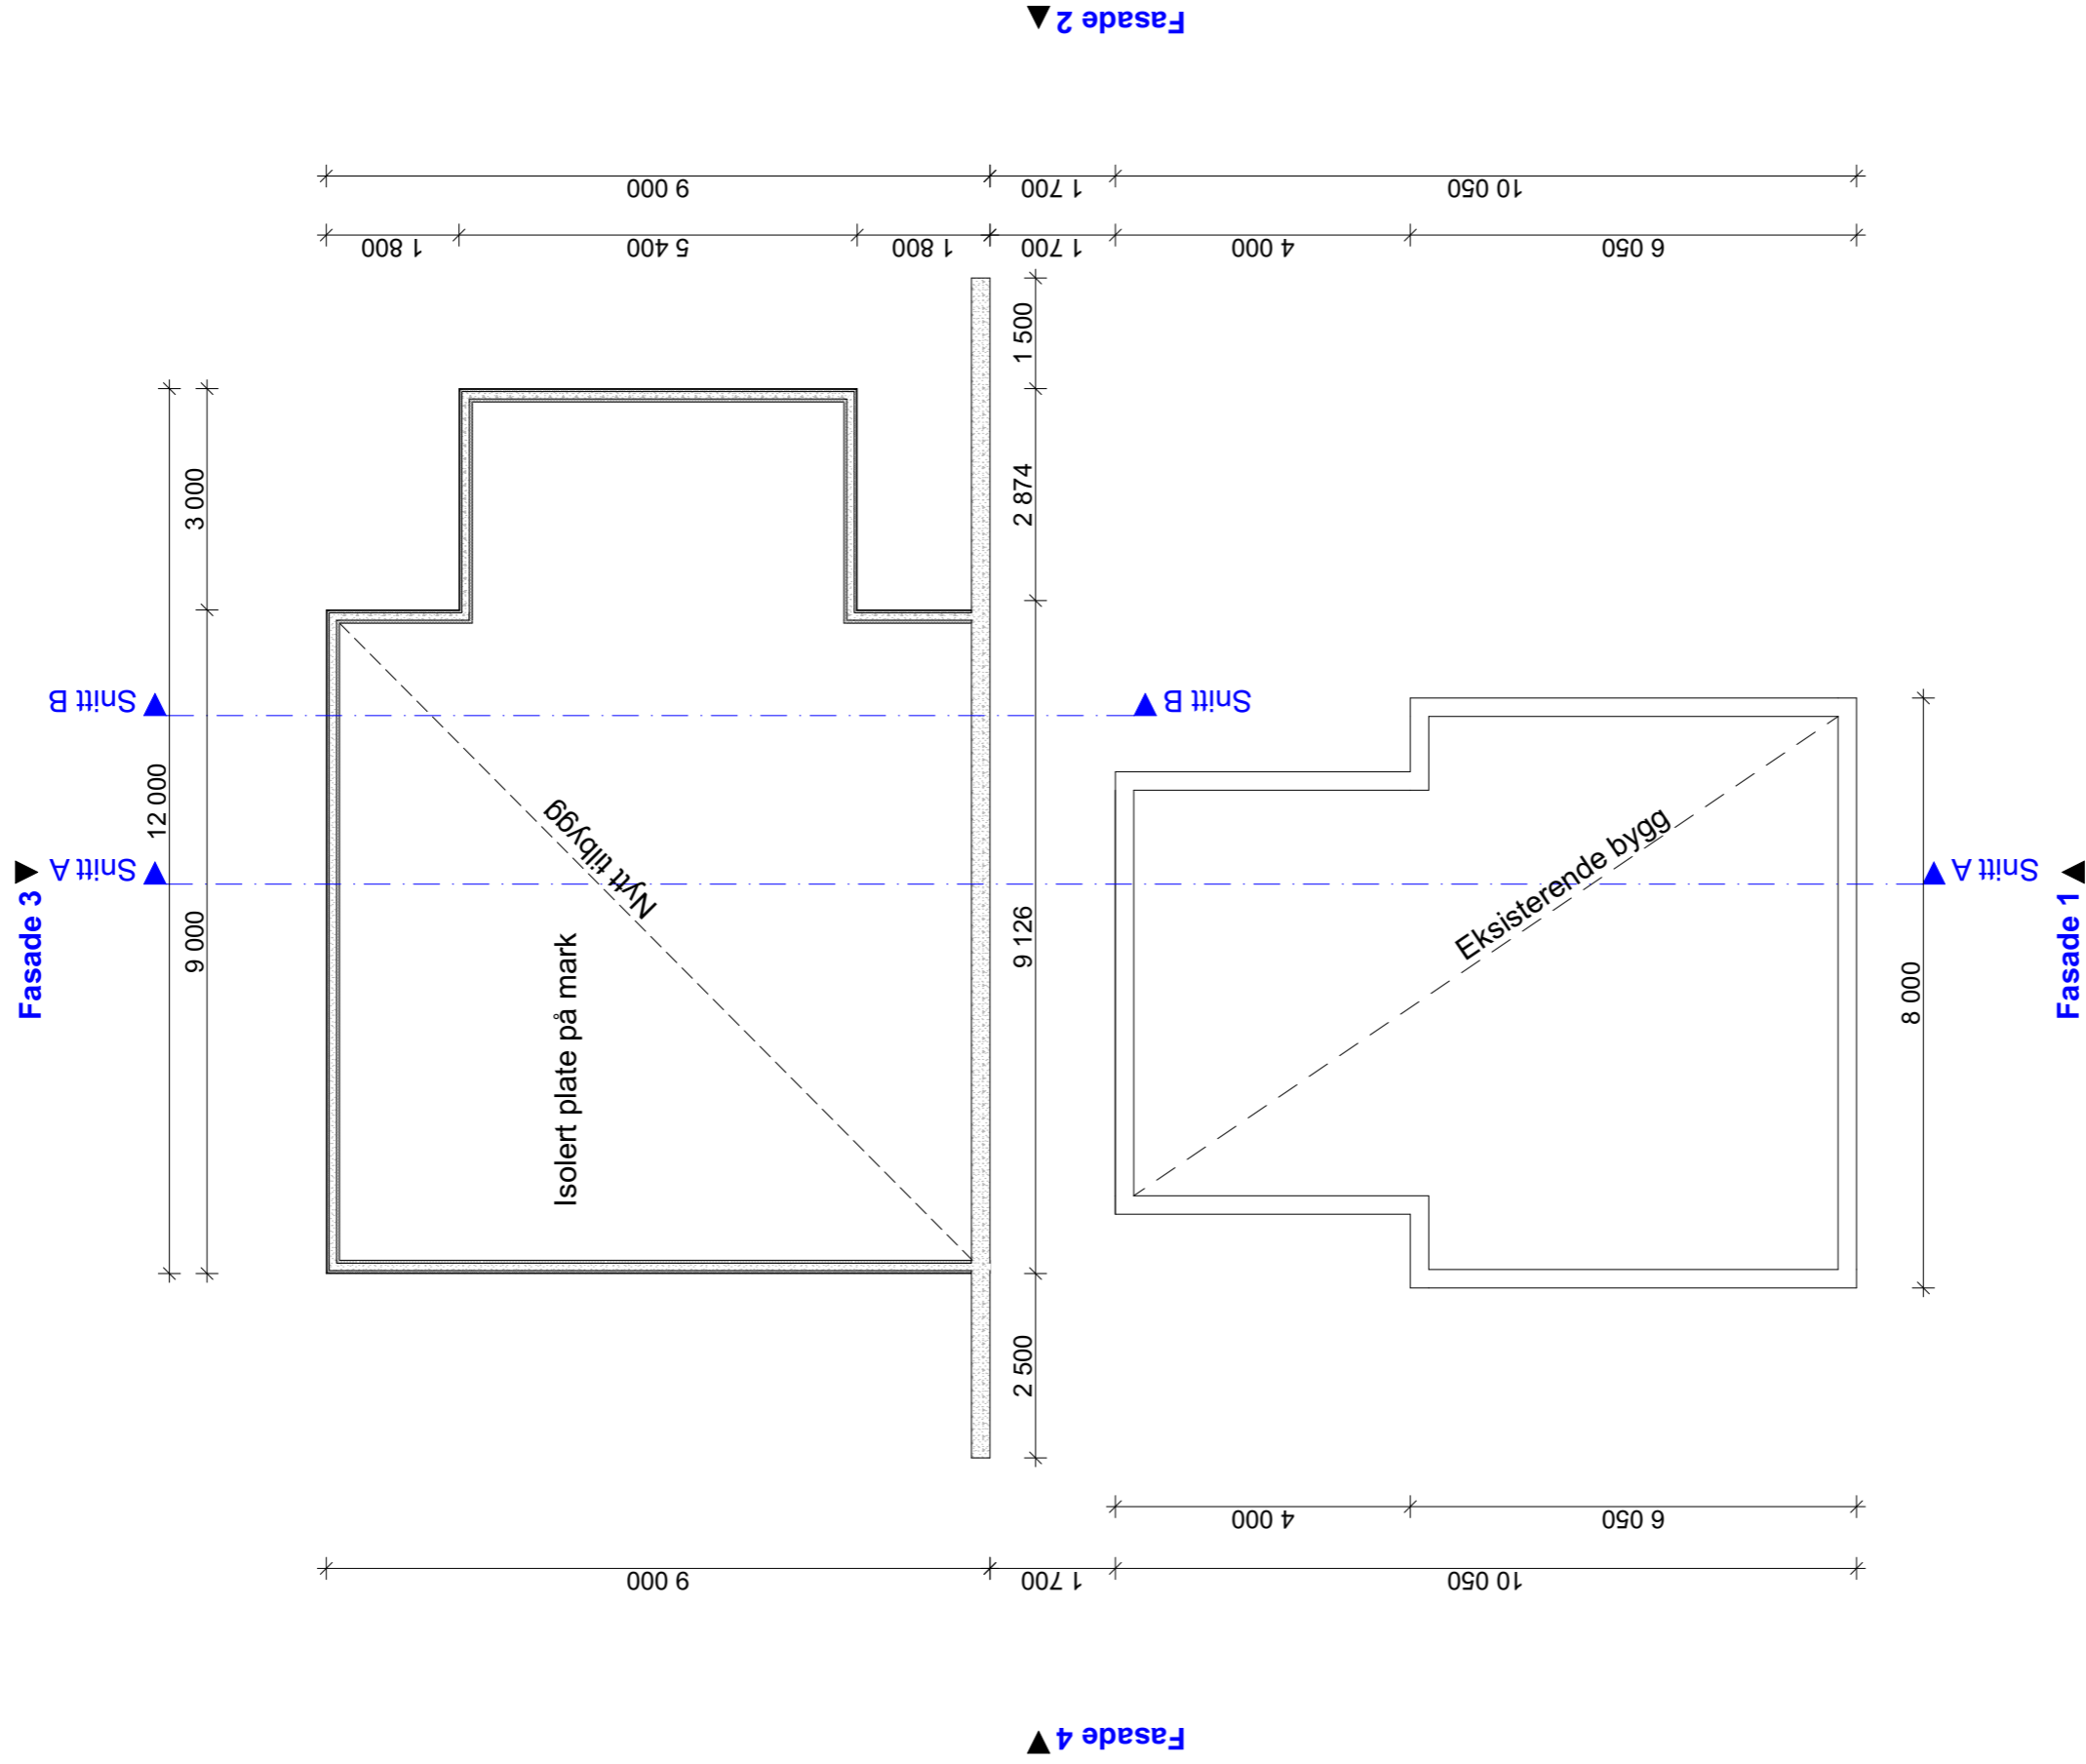

BYGGESØKNADSTEGNING
Ringmur

BYGMANN®

Tiltakshaver:
Tiltak: Fløksand 47, 5918 Frekhaug
Gnr./Bnr. 305/16

MÅL: 1:100
Prosjektnr. 1057-20

Leverandør:
Seim Bygg AS
Nesbrekka 28, Seim 5912

ANSVARLIG PROSJEKTERENDE:
Dakark AS
A3

TEGNINGENE MÅ IKKE KOPIERES ELLER BENYTTES VED UTFØRELSE AV ARBEIDER UTEN MEDVIRKNING FRA DAKARK AS
TEGNINGENE ER IKKE GYLDIG UTEN KVALITETSIKRINGSYSTEMET TIL DAKARK AS


www.byggmann.no
www.byggmann.no



Fasade 3

Snitt A

Snitt B

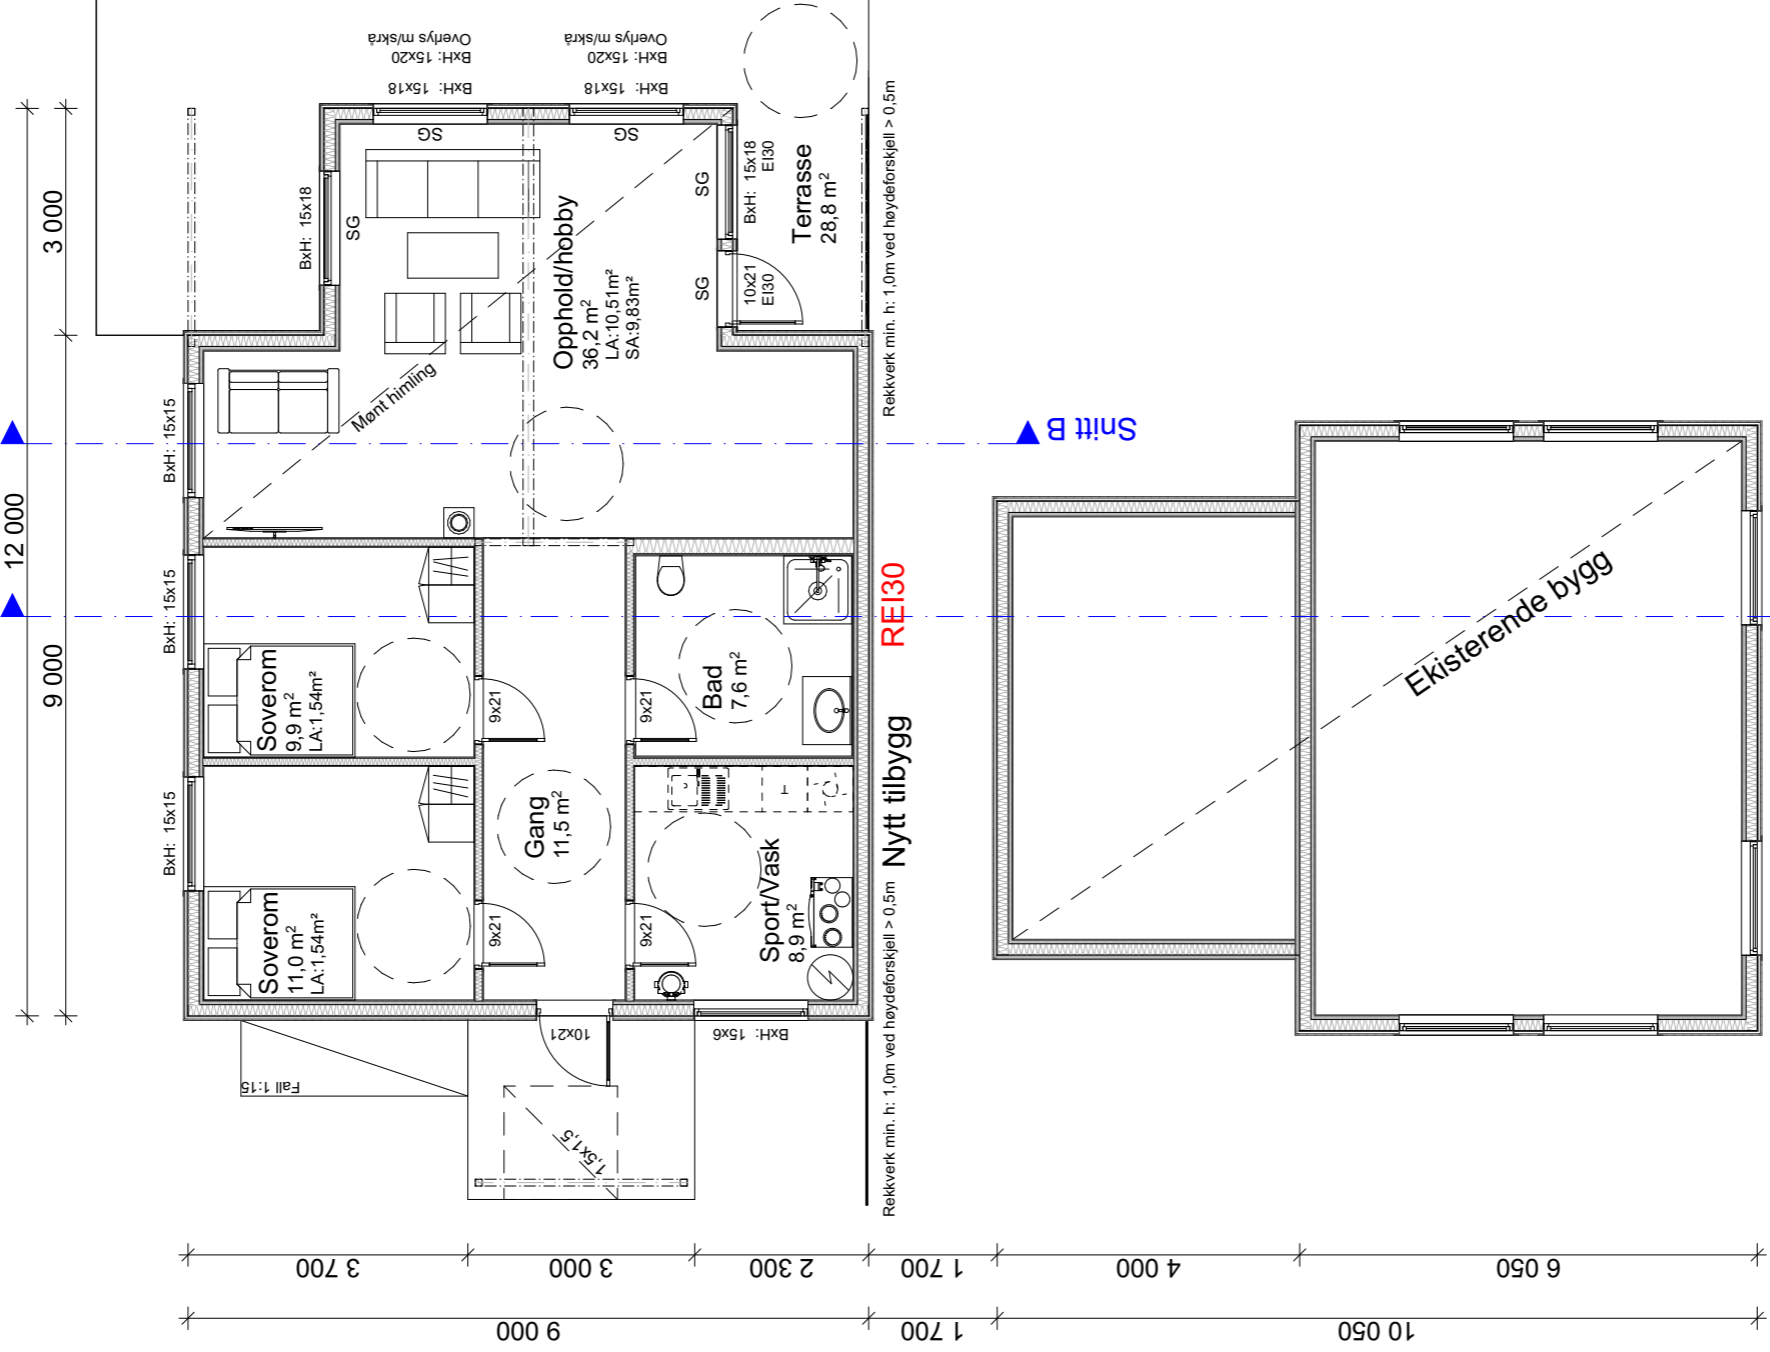

Fasade 4

Snitt B

Fasade 1

Fasade 2

BYGGMANN



BYGGMANN

Tiltakshaver:	Tiltak: Fløksand 47, 5918 Frekhaug	Gnr./Bnr. 305/16	MÅL: 1:100	Prosjektnr. 1057-20
Leverandør: Seim Bygg AS Nesbrekka 28, Seim 5912	ANSVARLIG PROSJEKTERENDE: Dakark AS	A3	DATO: 19/10-20	Org. nr. 976598407
TEGNINGENE MÅ IKKE KOPIERES ELLER BENYTTES VED UTFØRELSE AV ARBEIDER UTEN MEDVIRKNING FRA DAKARK AS TEGNINGENE ER IKKE GYLDIG UTEN KVALITETSIKRINGSYSTEMET TIL DAKARK AS		www.byggmann.no	TEGNER: SM	Tegningsnr. A21-04




Fasade 3 ▼

Snitt A ▲

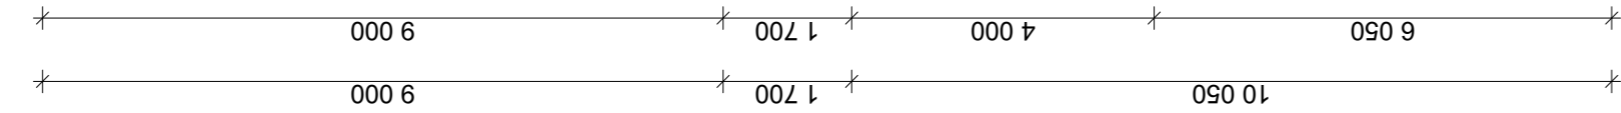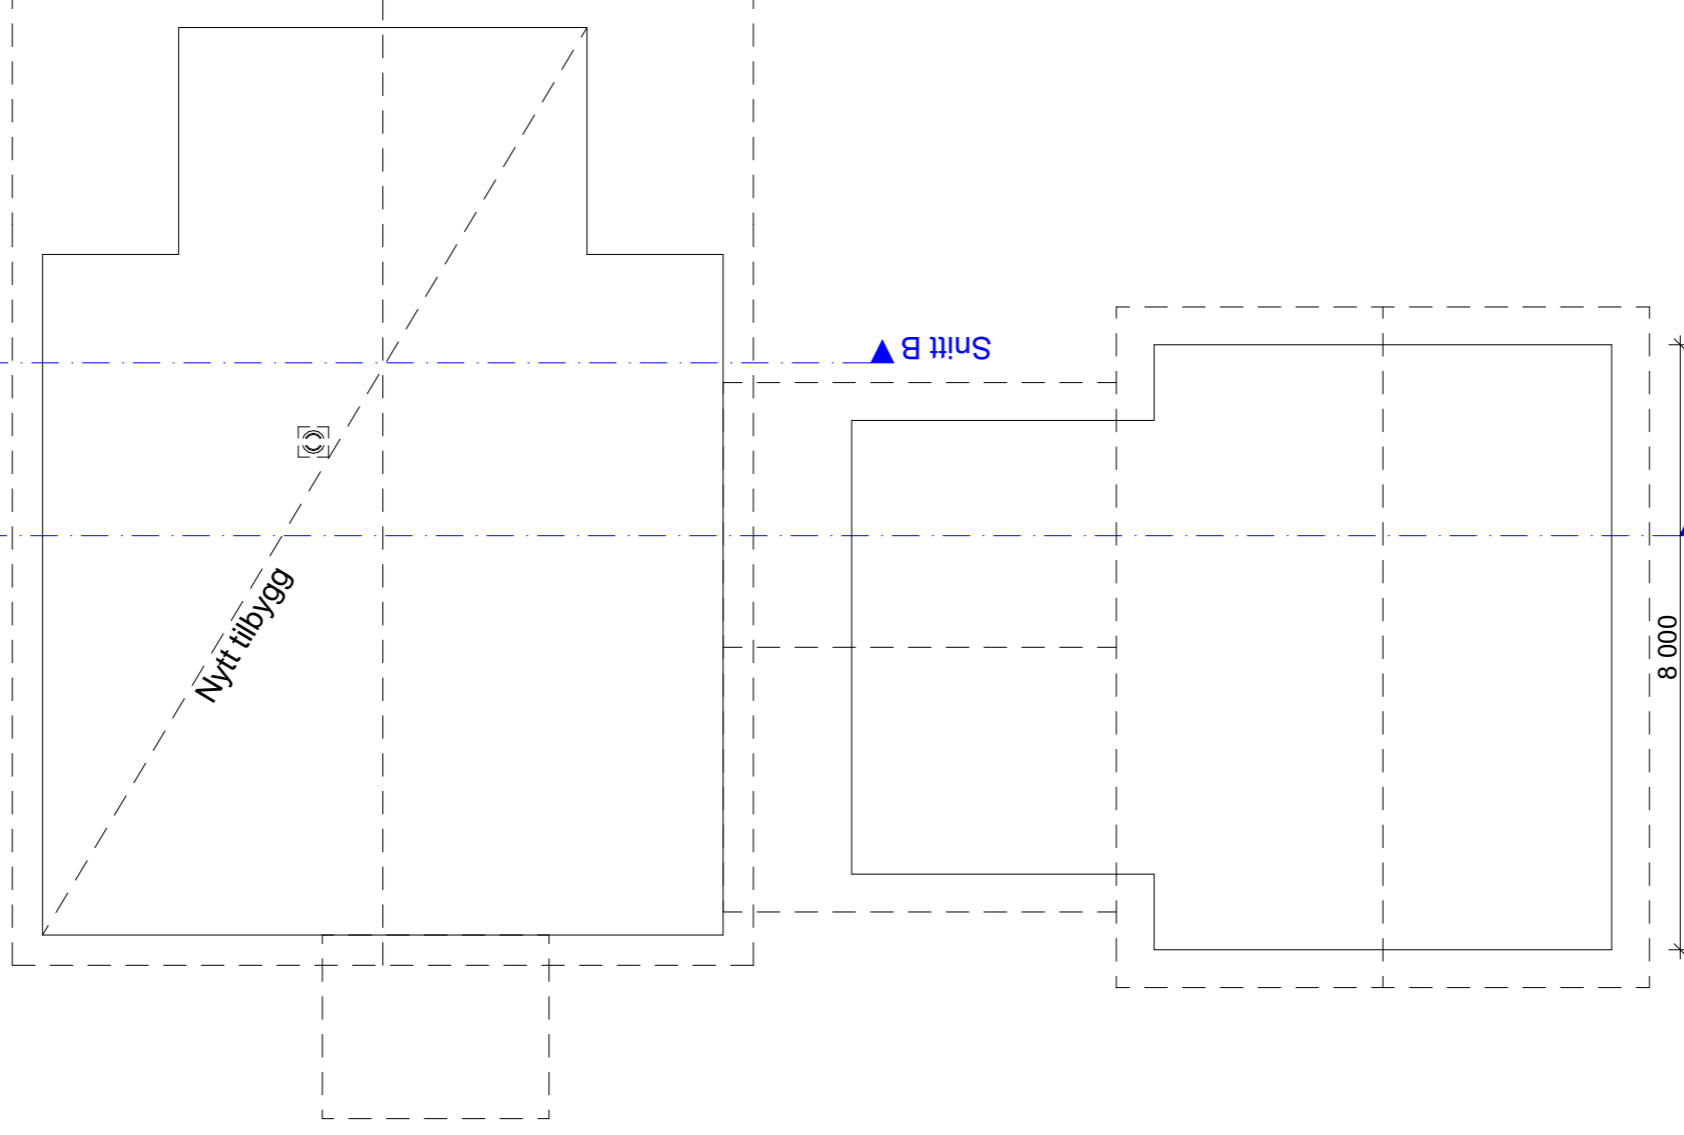

Fasade 4 ▲

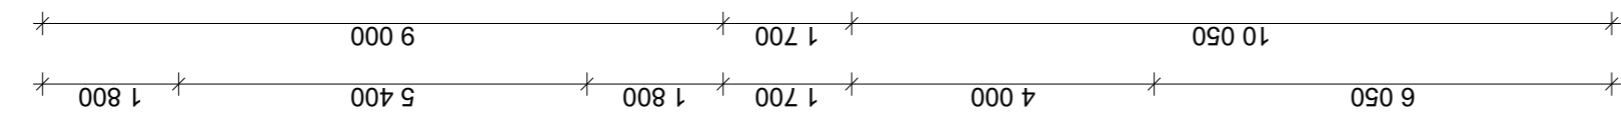

Fasade 2 ▼

Snitt A ▲

Fasade 1 ▲

8 000

BYGGESØKNADSTEGNING
Takplan

BYGGMANN®

Tiltakshaver:
Tiltak:
Fløksand 47,
5918 Frekhaug

MÅL:
1:100

Prosjektnr.
1057-20

Leverandør:
Seim Bygg AS
Nesbrekka 28, Seim 5912

ANSVARLIG PROSJEKTERENDE:
Dakark AS

DATE:
19/10-20

TEGNER:
SM

Org. nr.
976598407



TEGNINGENE MÅ IKKE KOPIERES ELLER BENYTTES VED UTFØRELSE AV ARBEIDER UTEN MEDVIRKNING FRA DAKARK AS
TEGNINGENE ER IKKE GYLDIG UTEN KVALITETSIKRINGSYSTEMET TIL DAKARK AS

www.byggmann.no

Tegningsnr.
A21-05



DIREKTORATET FOR BYGGKVALITET

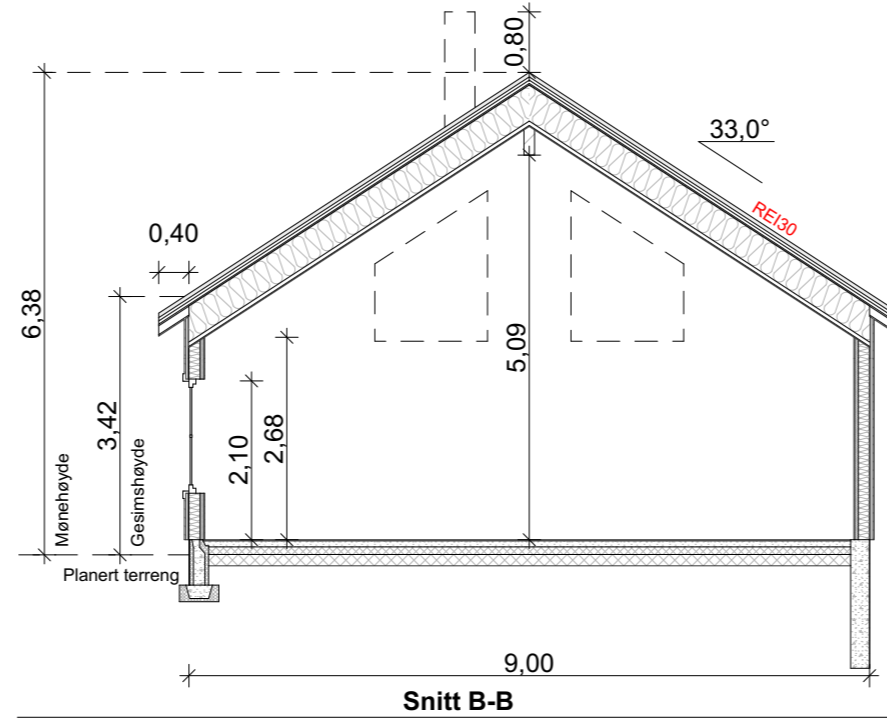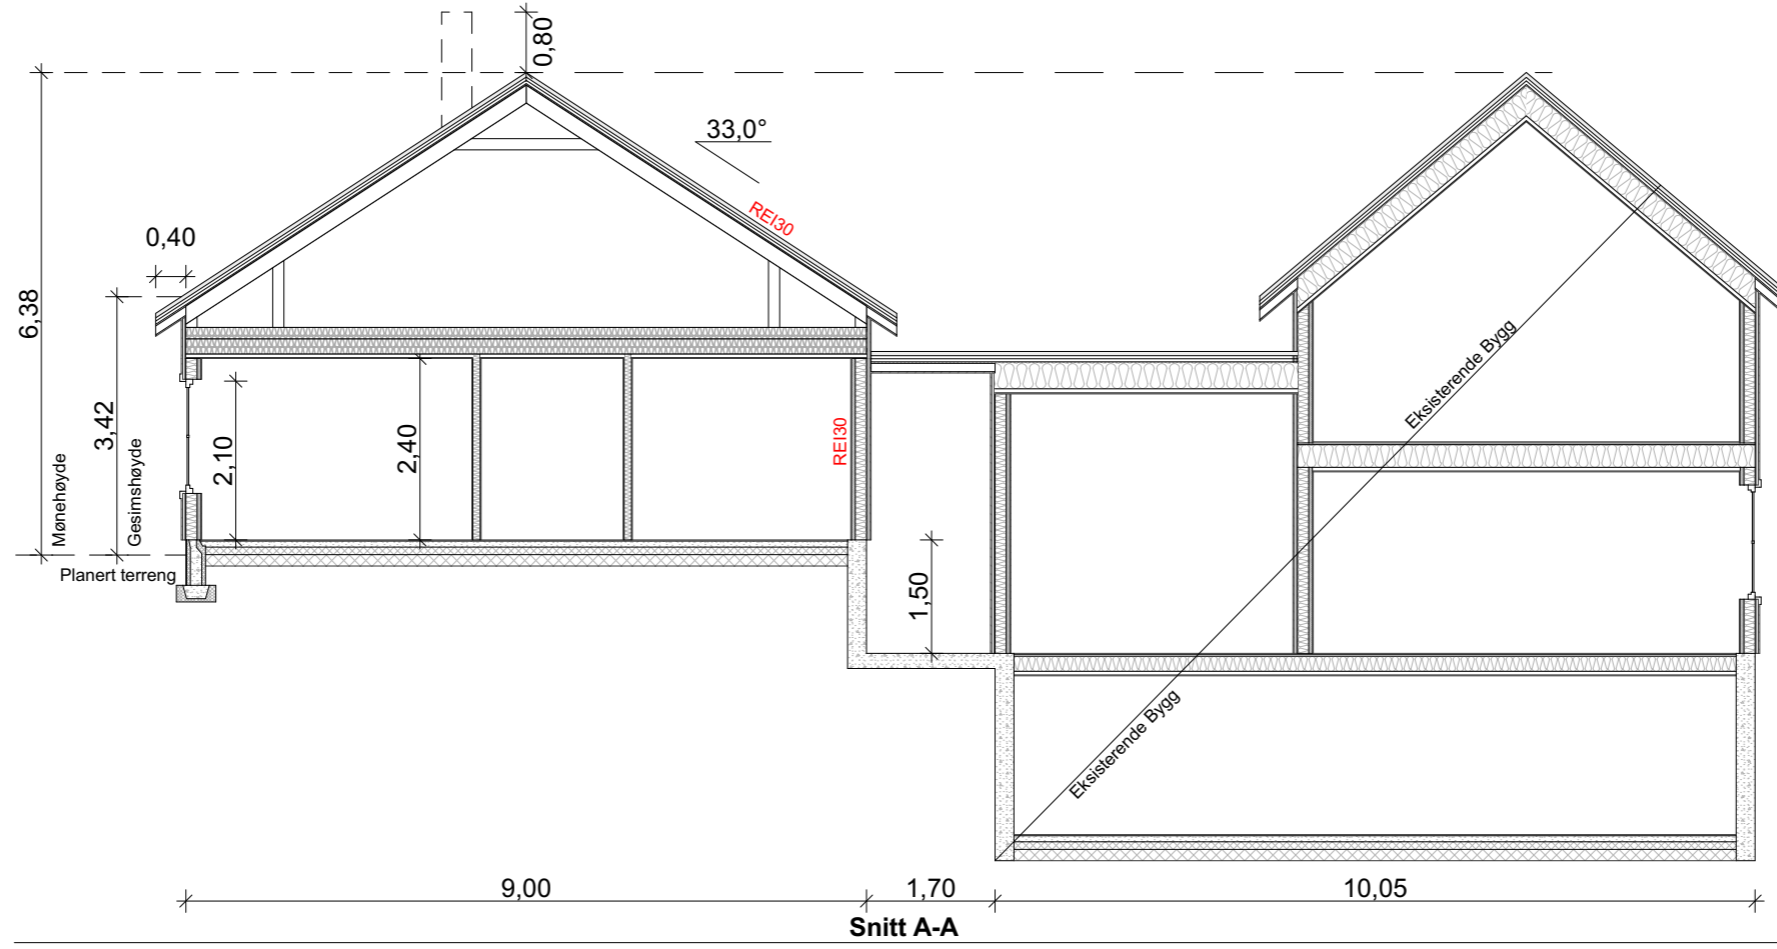

Utv. overbygd BRA: 9,4m²

	BRA	BTA	BYA
Nytt tilbygg	88,6 m ²	99,8 m ²	116,1 m ²
SUM	88,6 m ²	99,8 m ²	

BYGGMANN®

BYGGMANN®

BYGGESØKNADSTEGNING
Snitt A-A og B-B

Tiltakshaver: Tiltak: Gnr./Bnr. 305/16
Fløksand 47, 5918 Frekhaug

MÅL: 1:100, 1:50
Prosjektnr. 1057-20

Leverandør: Seim Bygg AS
Nesbrekka 28, Seim 5912

ANSVARLIG PROSJEKTERENDE: Dakark AS
DATO: 19/10-20
TEGNER: SM
www.byggmann.no

TEGNINGENE MÅ IKKE KOPIERES ELLER BENYTTES VED UTFØRELSE AV ARBEIDER UTEN MEDVIRKNING FRA DAKARK AS
TEGNINGENE ER IKKE GYLDIG UTEN KVALITETSIKRINGSYSTEMET TIL DAKARK AS

Org. nr. 976598407
Tegningsnr. A21-06





BYGGESØKNADSTEGNING
Perspektiv

Tiltakshaver:	Tiltak: Fløksand 47, 5918 Frekhaug	Gnr./Bnr. 305/16
Leverandør: Seim Bygg AS Nesbrekka 28, Seim 5912	ANSVARLIG PROSJEKTERENDE: Dakark AS	A3
TEGNINGENE MÅ IKKE KOPIERES ELLER BENYTTES VED UTFØRELSE AV ARBEIDER UTEN MEDVIRKNING FRA DAKARK AS TEGNINGENE ER IKKE GYLDIG UTEN KVALITETSIKRINGSYSTEMET TIL DAKARK AS		

BYGGMANN®

MÅL:	Prosjektnr. 1057-20
DATE:	19/10-20
TEGNER:	SM
Org. nr.:	976598407
Tegningsnr.:	A21-07
www.byggmann.no	



DIREKTORATET FOR BYGGKVALITET