


LOFTSPLAN

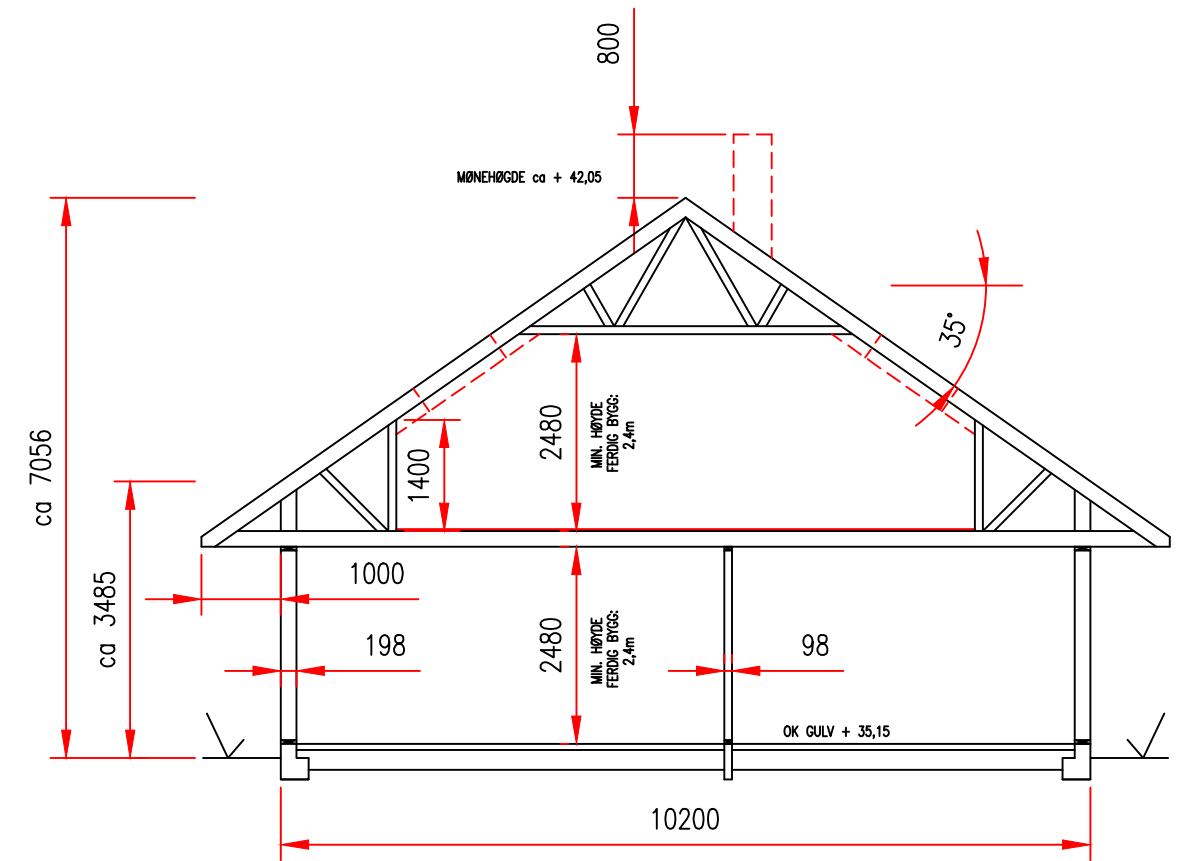

TYPISK SNITT

03.09.18/LAH	DATE/SIGN	OBS! * TEGNINGEN KAN PRINTES I FEIL SKALA * IKKE TA MÅL DIREKTE PÅ TEGNING * BRUK BARE OPPGITTE MÅL	I HENHOLD TIL LOWERK ER DENNE TEGNINGEN ARKOCONSULT AS SIN EIENDOM. DENNE TEGNINGEN KAN IKKE BLI BRUKT, OFFENTLIGGJORT ELLER GIS VIDERE TIL TREDJEPART UTEN VÅRT SKRITLIGE SAMTYKKE. OVERTREDELSE AV DETTE KAN SØKSMÅL.
A	HEVET HUS LIKT AVKJØRSEL REV. DESCRIPTION	SUNDFJORD BYGG AS NY TOMANNSBOLIG	REVISION/DATE: A/03.09.18 PROJECT NO.: 2018124
		GBNR. 149/117 AUSTRHEIM LOFTSPLAN OG SNITT	DRAWING NO.: 68618124A02
		ARKOCONSULT AS, Postboks 103, 5291 Valest.f. Tel.: 56390003 - Fax.: 56191130 - Mob.: 93241511 Mail: post@arkoconsult.no - Org.nr.: 918269665 MVA	SCALE: 1:100 FORMAT: A3 DRAWN: LAH DATE: 22.06.18 CHECKED: PKT DATE: 22.06.18