


SNITT VANNKUM V1  
M=1:20

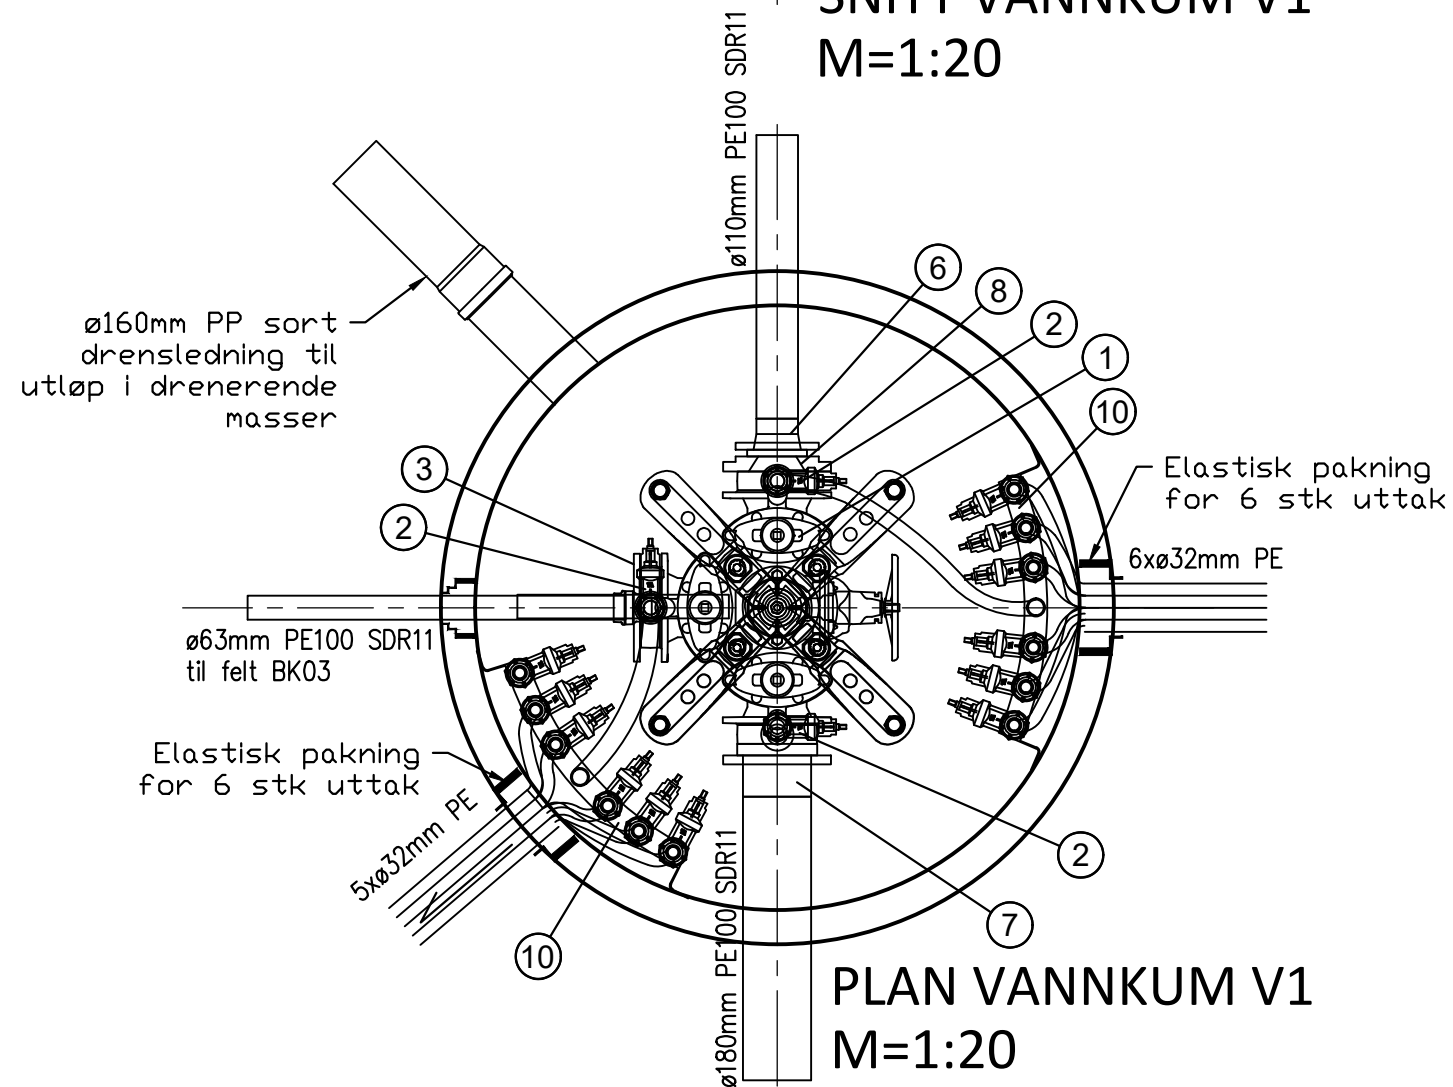

PLAN VANNKUM V1  
M=1:20

PDS-LISTE: V1

Pos	Beskrivelse	Dimensjon	Antall	Anmerkning
1	Ventil T-rør	150	1	m/ nøkkeltopp på ventil
2	Mellomring	150	3	m/bakkekran og plugg. Gjengefri gods
3	Blindflens	150	1	m/ba jonettkobling i avsinkningsfri messing
4	Sluseventil	100	1	m/ratt
5	Brannventil	100	1	m/brannventilsikring og isolasjonshette
6	PE krage for speilsvels	110	1	m/galvanisert løsfLens
7	PE krage for speilsvels	180	1	m/galvanisert løsfLens
8	Reduksjonsflens	150/100	1	
9	Mellomring	100	1	m/bakkekran og plugg. Gjengefri gods
10	Manifold	S-1432_6	2	m/bakkekraner
11	Flenserør	100	1	L=200mm

Tilbudstegning

Rev.	Dato	Sign.	Revisjonen gjelder			
Oppdragsgiver <b>Langhøyane AS</b>						
Prosjekt Manger, Langhøyane. Byggetrinn 3 Detalj Vannkum V1				Tegn. BN	Kontr. ANH	Godkj. ANH
				Dato: 27.10.2020		
				Målestokk: 1:20   A3		
				Kanalveien 5 5068 Bergen Tlf. 55 59 82 60 e-post: post@haugenvva.no		
				Prosjektnr. <b>20001</b>		
				Tegningsnr. <b>GH20</b>		
				Rev.		