


N
M → 1:2500

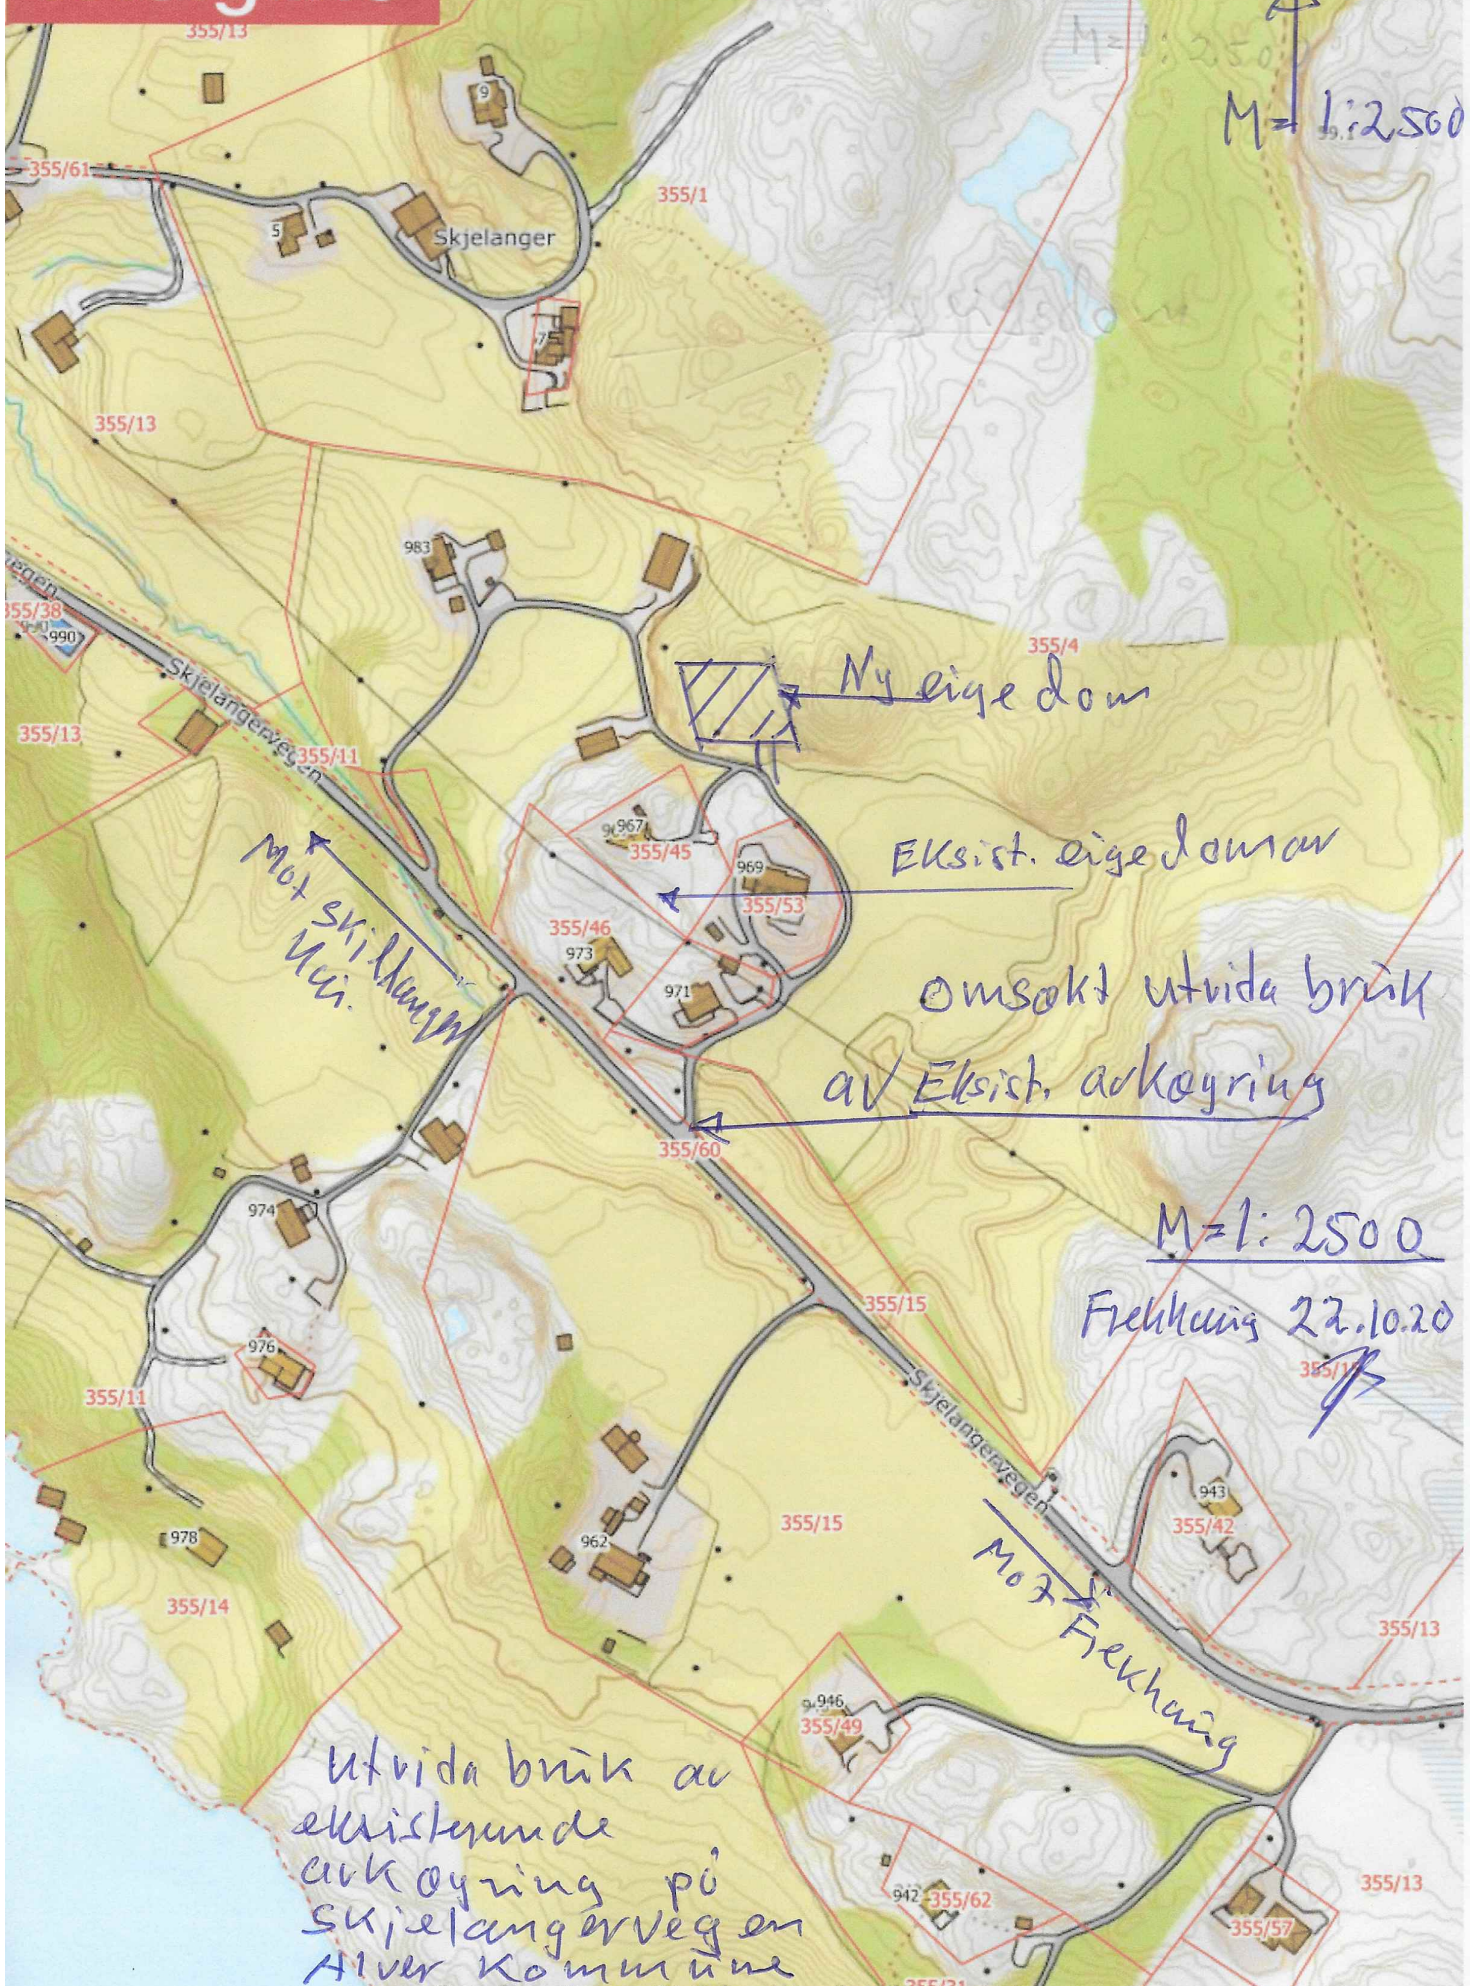

Mot Skjelløyen

My eige dom

Eksist. eige domar

omsøkt utvida bruk av Eksist. arkøyning

M=1:2500

Flekking 22.10.20

Mot Flekking

Utvida bruk av eksisterende arkøyning på Skjelangervegen Alver Kommune