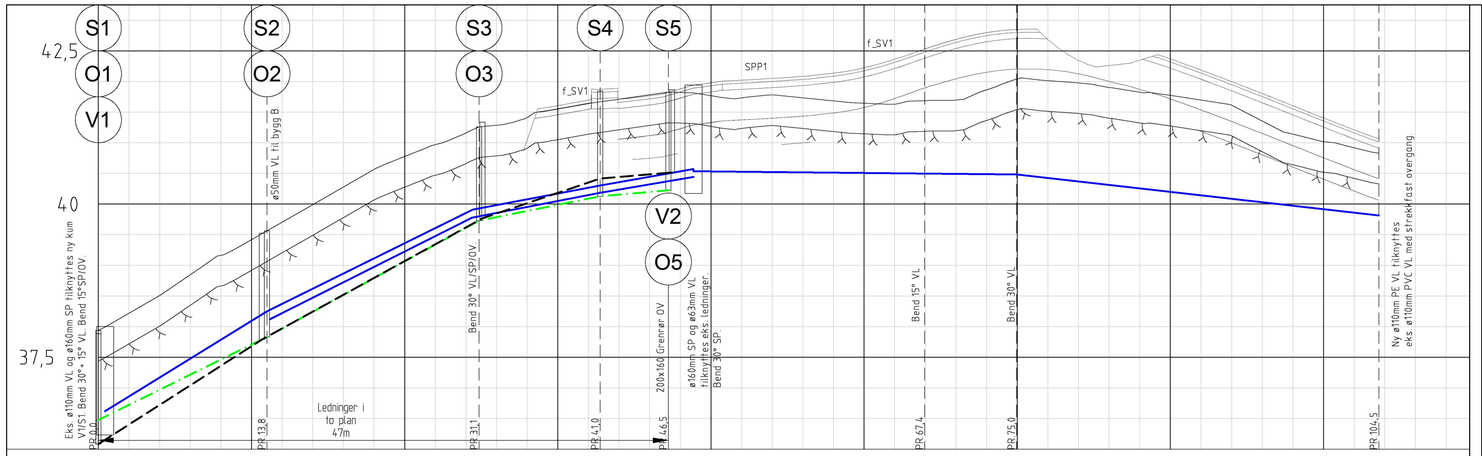

PROFIL NR.	0	12,5	25	37,5	50	62,5	75	87,5	100	11
Grunneier	137/63			137/692	137/63					
Marksl ag	Terreng			Veg						
Grunnforhold	Jordmasser			Sprengstein på fjell						
Terrenghøyde/ Topp vegdekke	37,94	38,22 38,51 38,85 39,16 39,42	39,70 39,99 40,28 40,57 40,78 40,97 41,16 41,29	41,05 41,61 41,70	41,71 41,77 41,88	41,98 42,02 42,05 42,08 42,14 42,22 42,36 42,53	42,69 42,80 42,85	42,69 42,34 42,26 42,35 42,37 42,19 42,00 41,80 41,60 41,41 41,21 41,06		
HOR.V.PUNKT i m	13,8	17,3	9,9	5,6	20,9		7,5	29,6		
VL Kumavst. i m	13,2	16,8	10,4	7,6	18,9		7,5	29,6		
VL Fall i ‰	123,2	98,8	38,5	38,9	-2,0		-2,0	-22,6		
VL Kote utv. topp	36,62	38,25	39,91	40,30	40,57	40,54	40,50	40,48	39,81	
VL Type og dim	180PE 100 SDR 11							110PE 100 SDR 11		
VL Kumavst. i m		16,5	10,5	7,6						
VL Fall i ‰		100,6	40,0	37,2						
VL Kote utv. topp		38,12	39,78	40,18	40,44					
VL Type og dim		50PE 100 SDR 11								
SP Kumavst. i m	13,8	17,3	9,9	5,6						
SP Fall i ‰	98,6	109,4	40,3	17,5						
SP Kote innv. bunn	36,48	37,83	39,73	40,13	40,22					
SP Type og dim	160PP SDR 34,4									
OV Kumavst. i m	13,3	18,0	9,6	5,9						
OV Fall i ‰	122,9	108,4	67,5	15,0						
OV Kote innv. bunn	36,08	37,79	39,77	40,42	40,52					
OV Type og dim	200PP SDR 34,4									

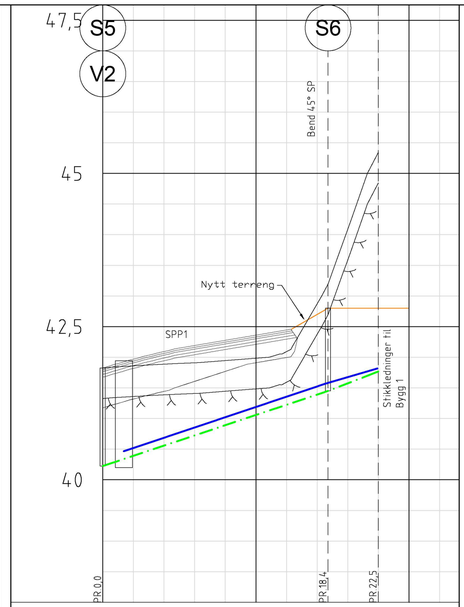

PROFIL NR.	0	12,5	25
Grunneier	137/63		
Marksl ag	Veg		
Grunnforhold	Sprengstein på fjell		
Terrenghøyde/ Topp vegdekke	41,82	41,97 42,09 42,19 42,28 42,36 42,45 42,87 44,09 45,34	
HOR.V.PUNKT i m	18,4		4,1
VL Kumavst. i m	16,5		4,2
VL Fall i ‰	65,3		61,8
VL Kote utv. topp	40,47	41,57	41,82
VL Type og dim	50PE 100 SDR 11		
SP Kumavst. i m	18,4		4,1
SP Fall i ‰	66,2		77,5
SP Kote innv. bunn	40,22	41,45	41,71
SP Type og dim	110PP SDR 34,4		

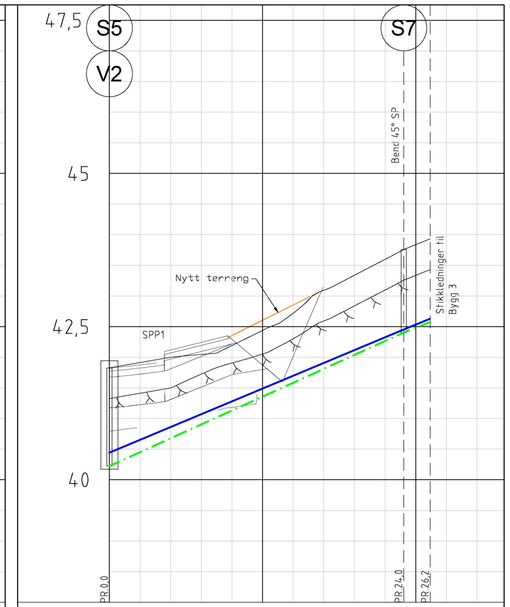

PROFIL NR.	0	12,5	25
Grunneier	137/63		
Marksl ag	Veg		
Grunnforhold	Sprengstein på fjell		
Terrenghøyde/ Topp vegdekke	41,82	41,87 42,12 42,24 42,29 41,87 42,02 43,09 43,34 43,60 43,84 43,93	
HOR.V.PUNKT i m	24,0		2,2
VL Kumavst. i m	24,0		2,1
VL Fall i ‰	80,7		77,4
VL Kote utv. topp	40,44	42,45	42,63
VL Type og dim	32PE 100 SDR 11		
SP Kumavst. i m	24,0		2,2
SP Fall i ‰	90,7		80,1
SP Kote innv. bunn	40,22	42,40	42,58
SP Type og dim	110PP SDR 34,4		

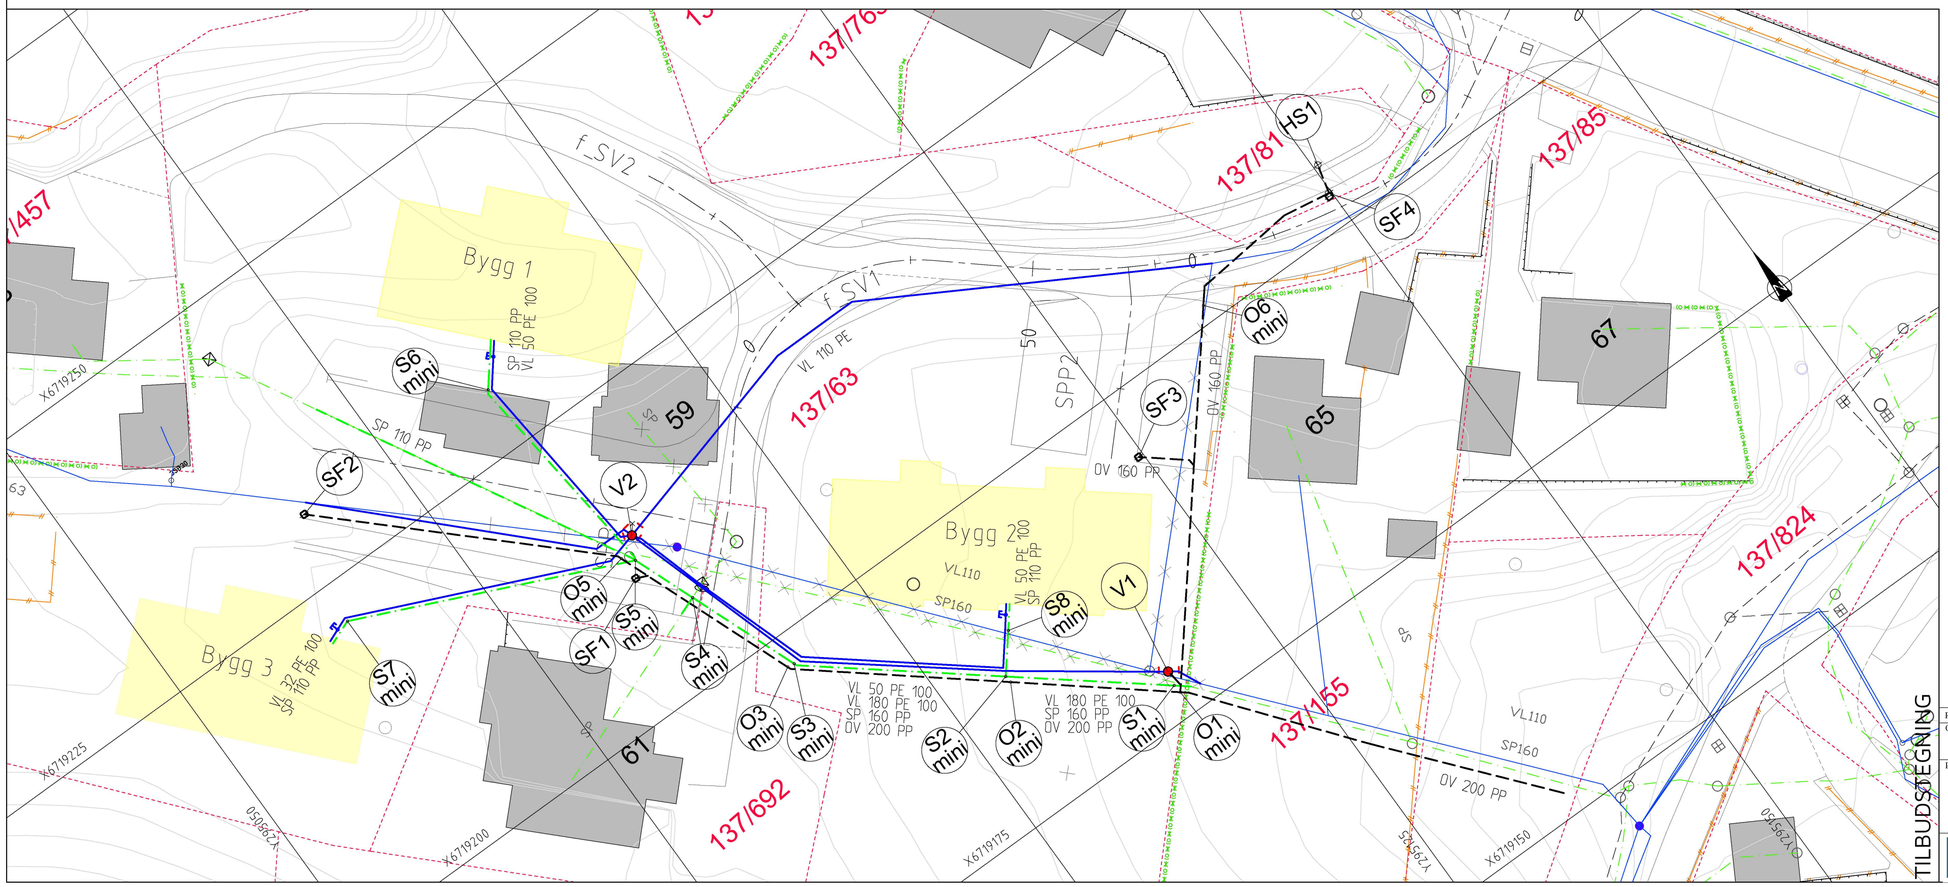

TEGNFORKLARING

Eksisterende	Prosjektert
Vannledning (VL)	
Spillvannsledning (SP)	
Overvannsledning (OV)	
Ledning utgår	
Stakekum (S/O)	
Ministakekum (S/O mini)	
Vannledningskum m/brann- og stengeventil (V)	
Luftventil	
Stoppekran på vannledning	
Hjelpesluk m/kuppelrist (HS)	
Sandfangskum m/ristlokk (SF)	

TILBUDSTEGNING

Rev.	Dato	Sign.	Revisjonen gjelder

Oppdragsgiver: Gripsgård Bygg AS

Prosjekt: Vesleheimen Bustadfelt

Plan og profil vann og avløp. Kum V1-V2, kum S1-S5, S5-S6/S7 og kum O1-O5.

Tegn.	Kontr.	Godkj.
HF	THF	THF

Dato: 27.10.2020

Målestokk: 1:250/50 | Format: A1

Prosjektnr.: 20006

Tegningsnr.: GH02 | Rev.

haugenVVA
Kanalveien 5
5068 Bergen
Tlf. 55 59 82 60
e-post: post@haugenvva.no