




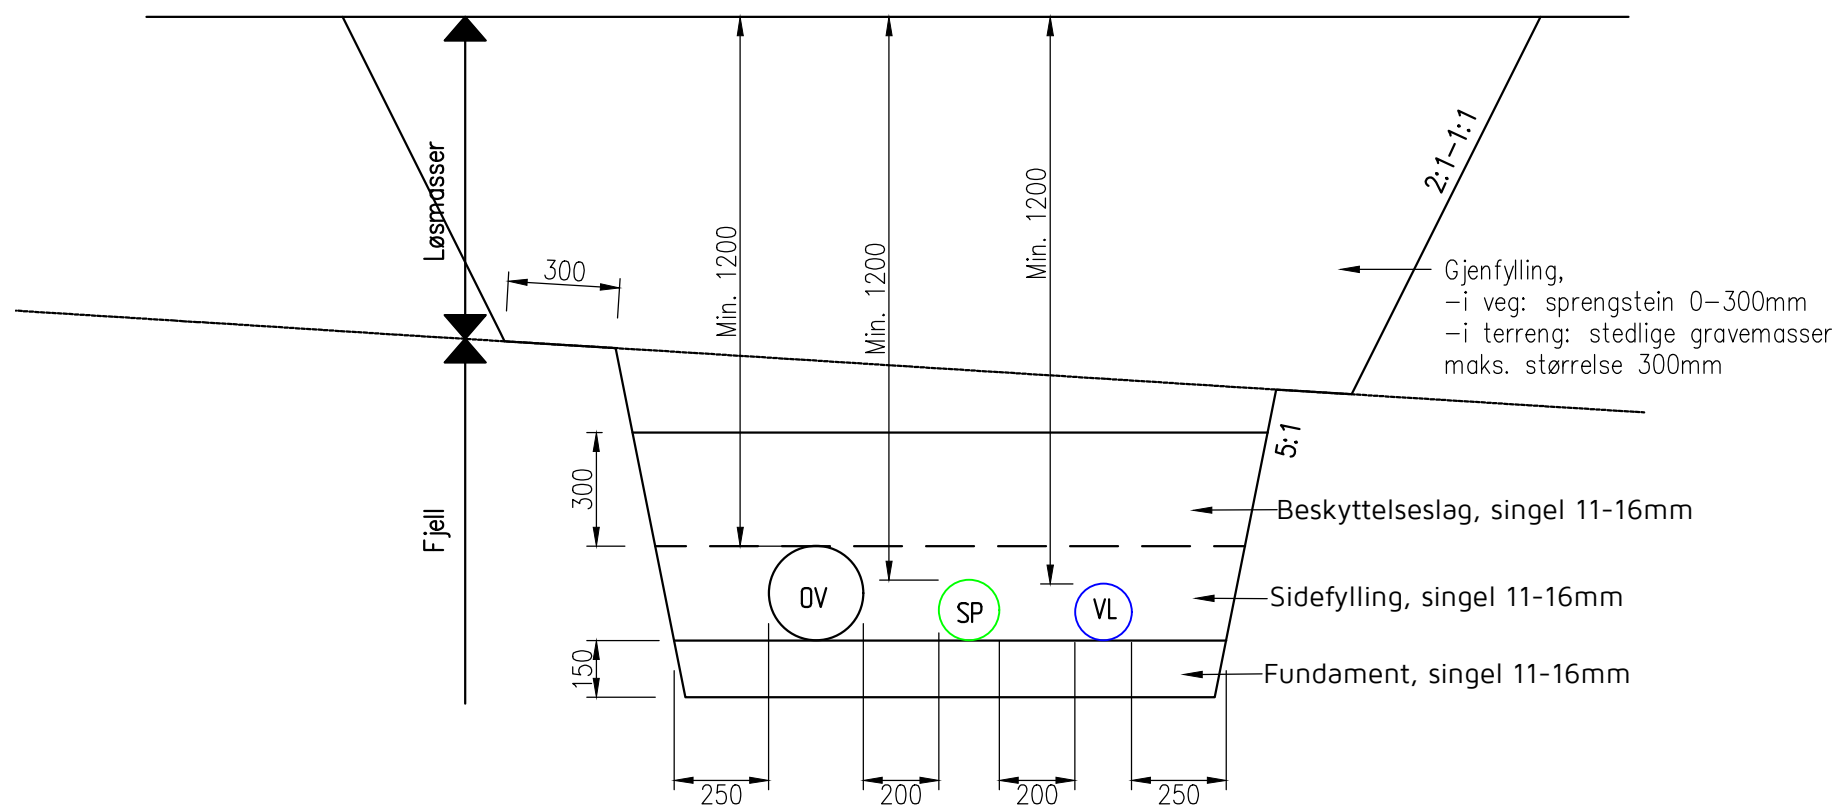


TYPISK GRØFTESNITT 1.
M=1:20
Vann-, spillvann- og overvannsledning

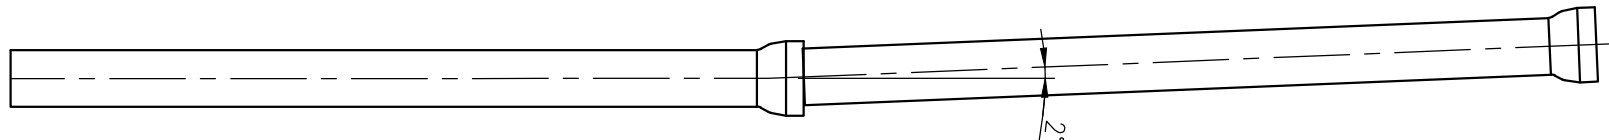


VINKELENDRING PÅ MUFFEØR
Ved retningsendring benyttes fortrinnsvis prefabrikerte bend.
Det tillates inntil 2° avvikling i muffe, eller i henhold til produsentens anvisning.

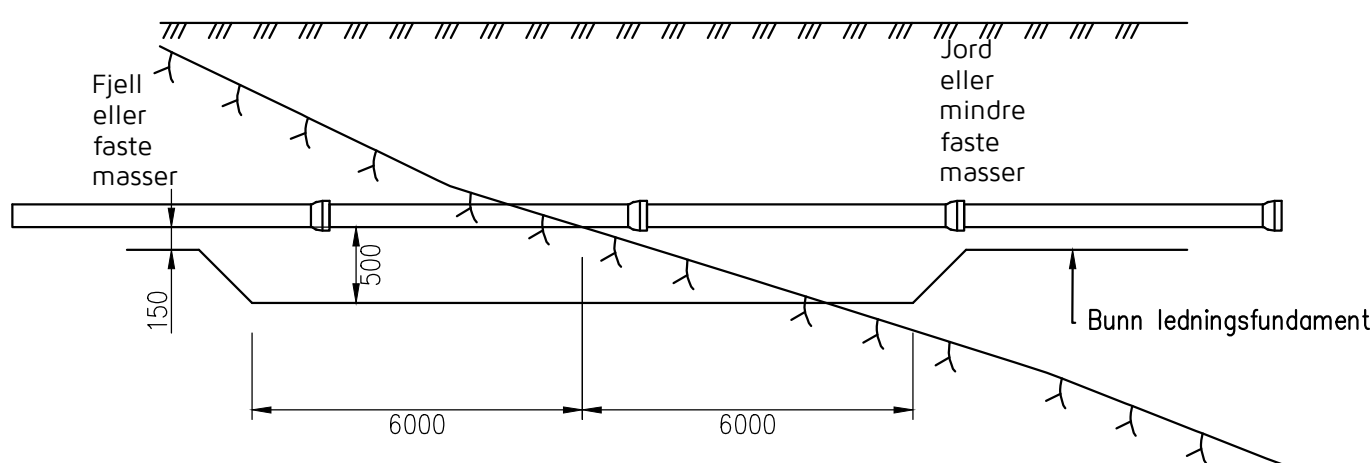


SNITT UTKILING M=1:50
Overgang fjell/løsmasser

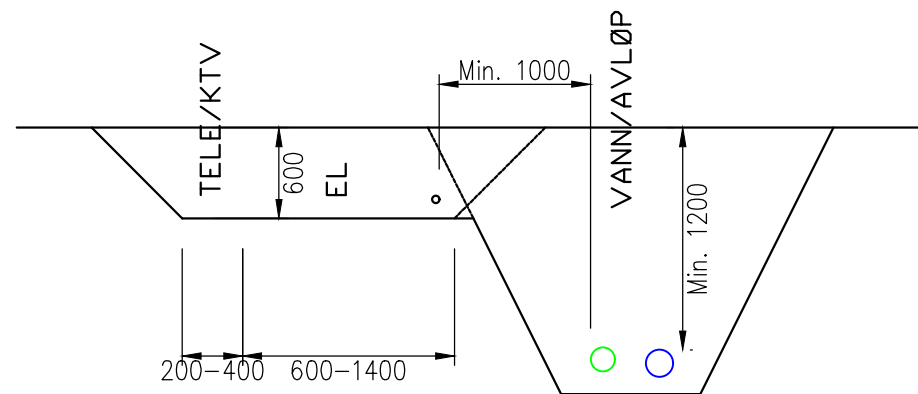


TYPISK GRØFTESNITT 2.
M=1:50
Tele/KTV, strøm og vann/avløp

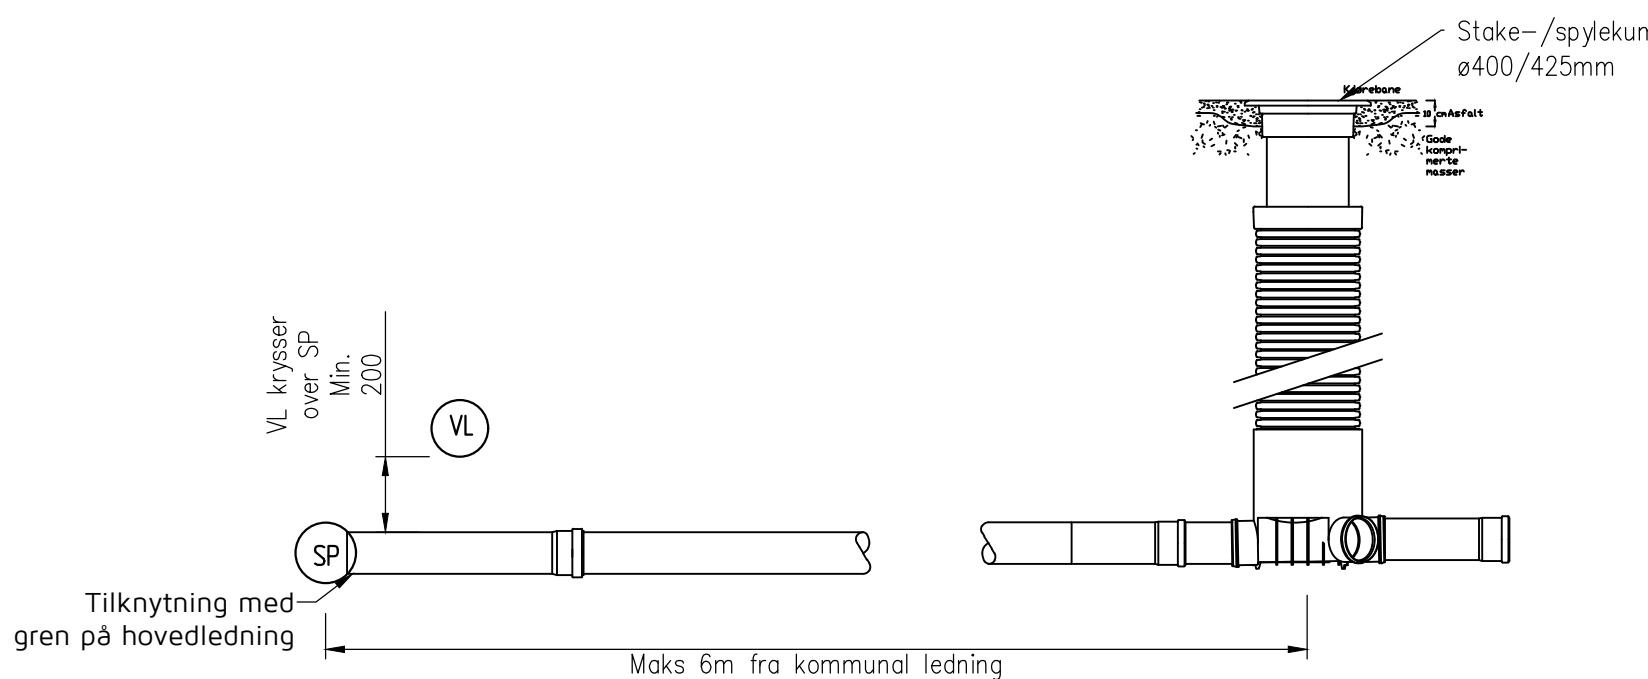


KRYSSING STIKKLEDNING
M=1:20

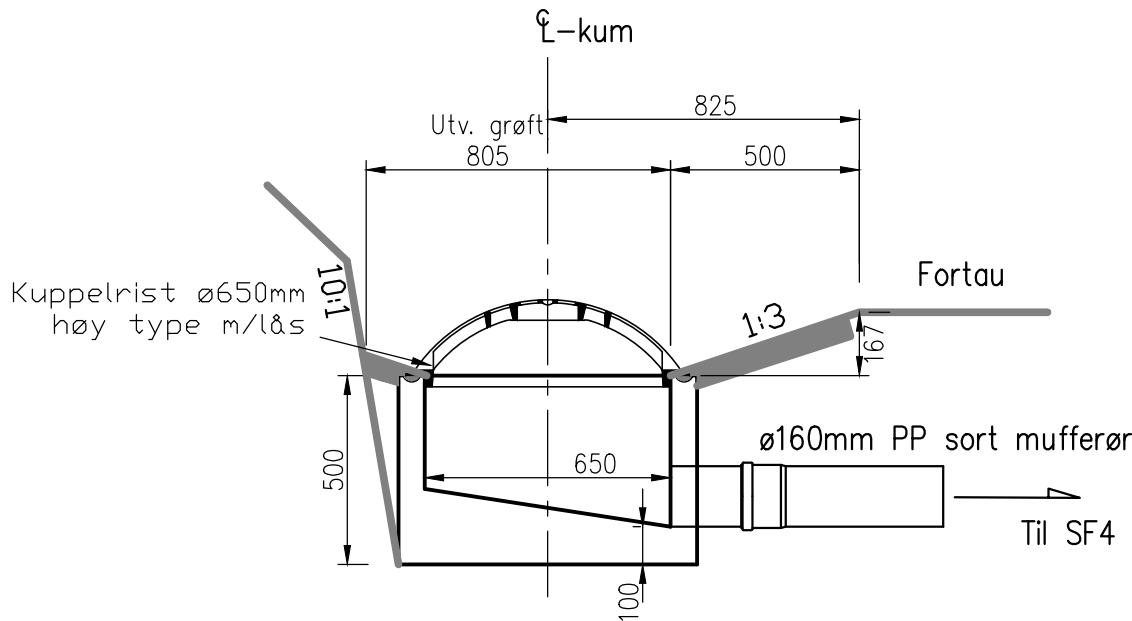


SNITT HJELPESLUK
MED KUPPELRIST. HS1
M=1:20

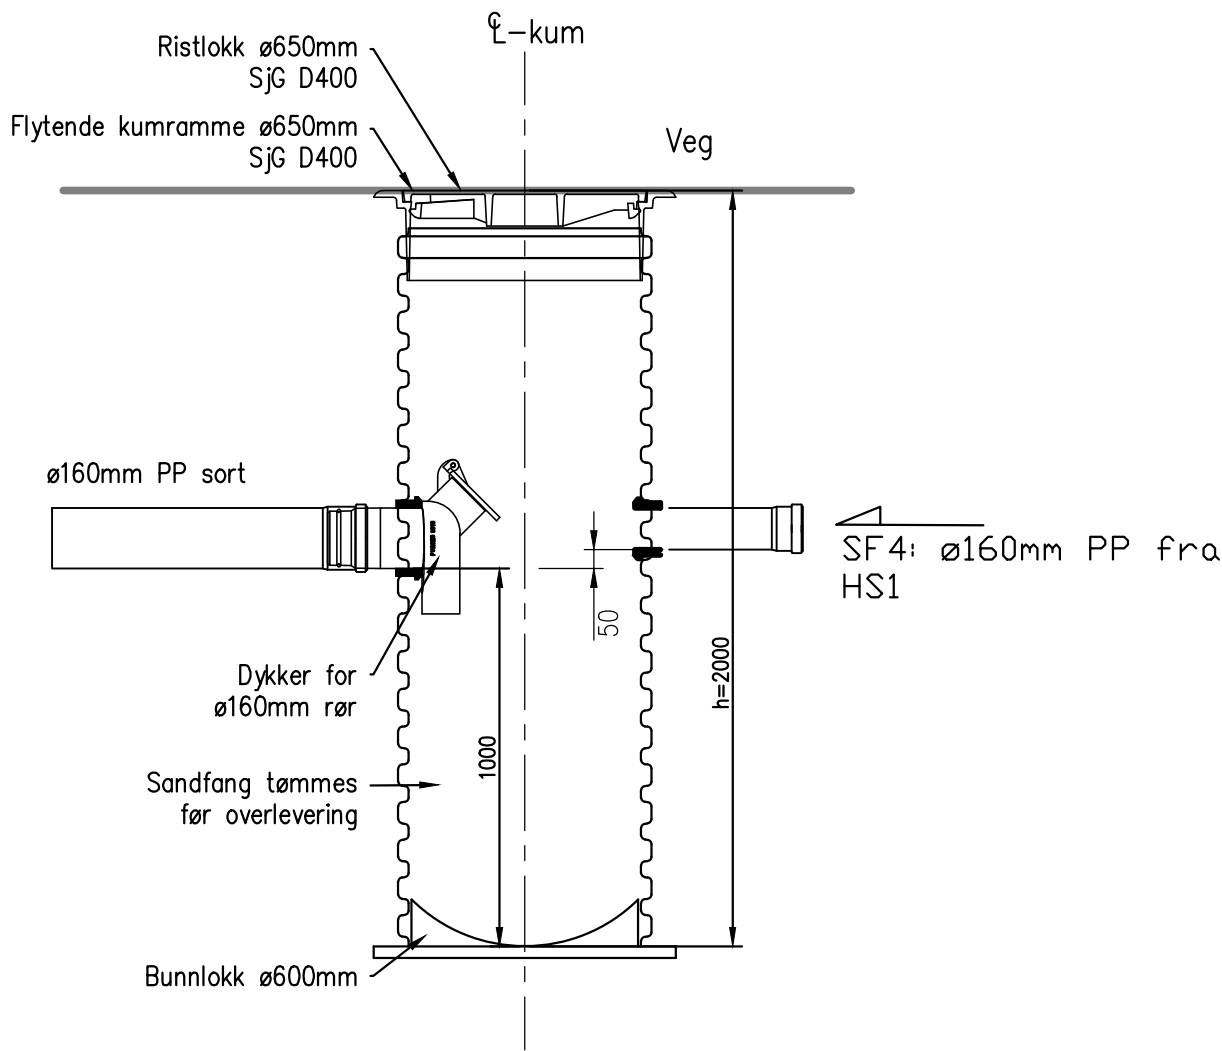



SNITT PLAST SANDFANGSKUM
MED RISTLOKK . SF1-SF4
M=1:20

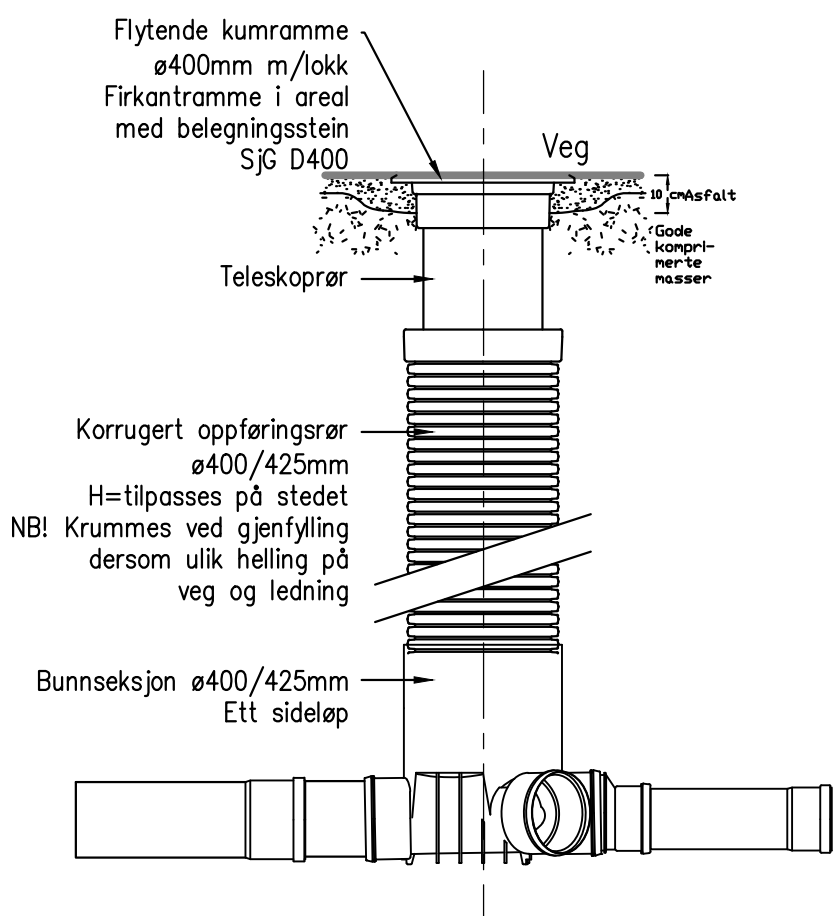

SNITT MINISTAKEKUM
Spillvann- og overvannskummer.
M=1:20

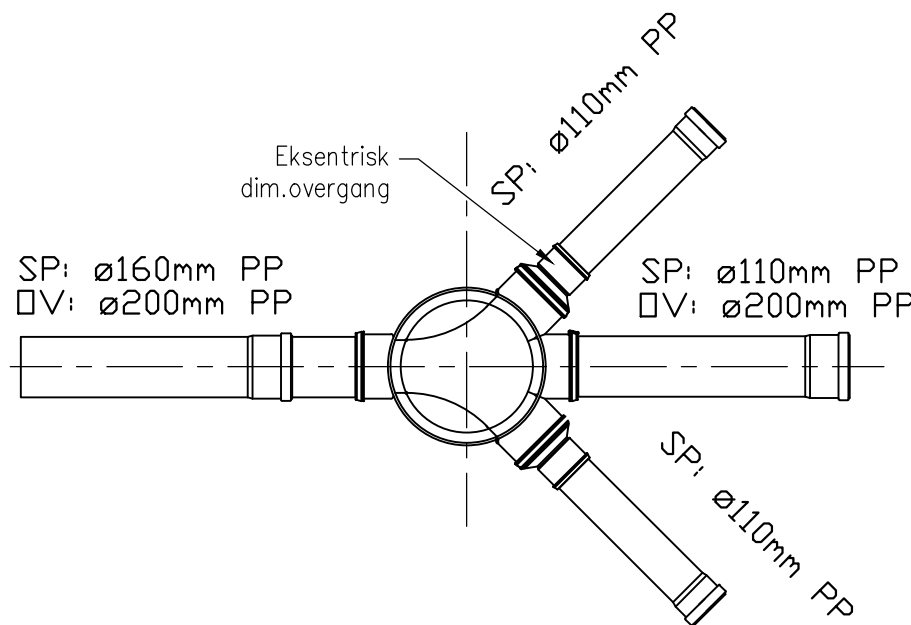

PLAN MINISTAKEKUM
Spillvann- og overvannskummer.
M=1:20

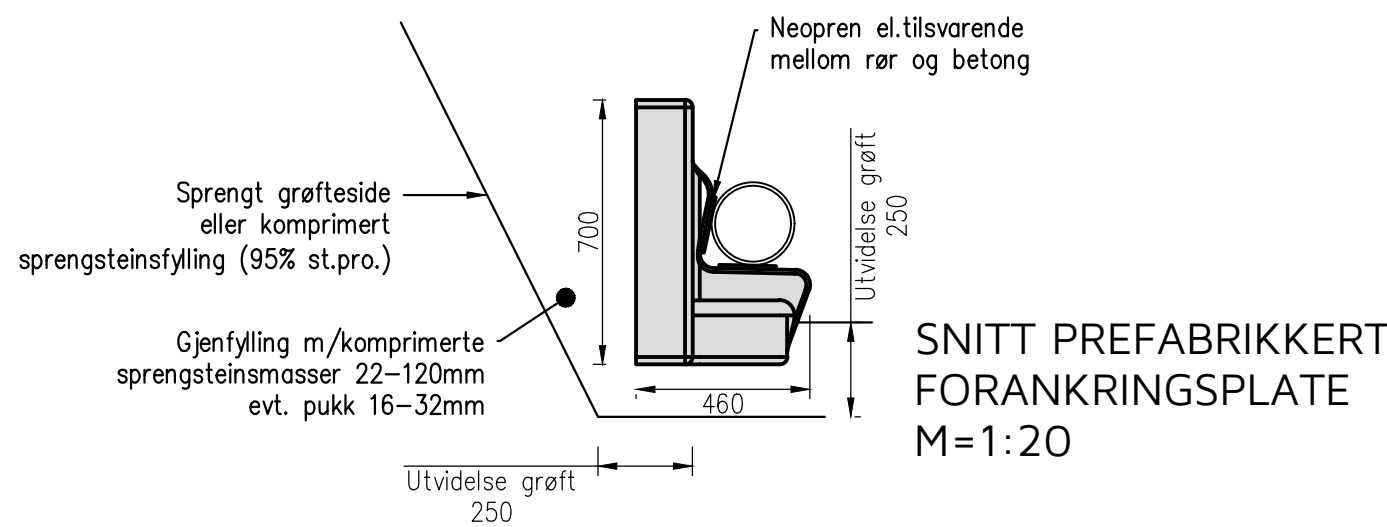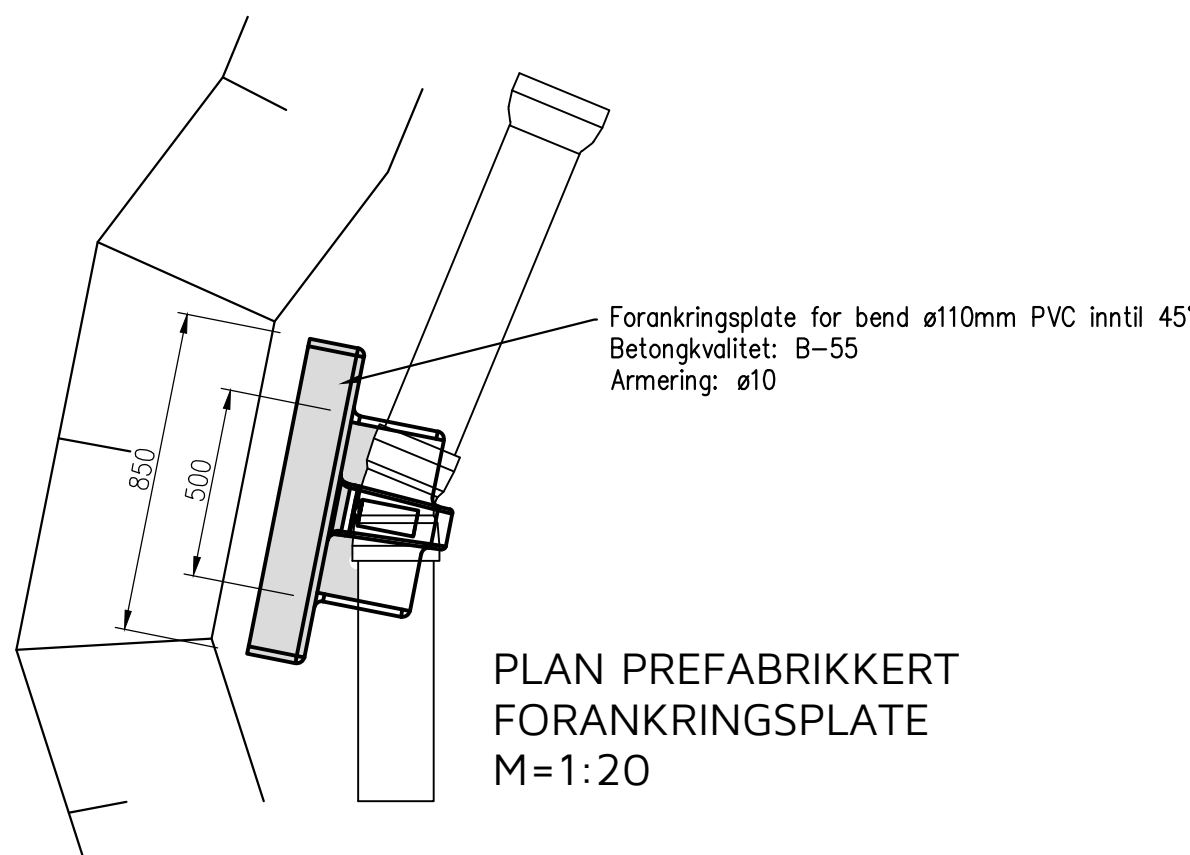

RØRTYPE:
Vannledning - PE SDR 11. I henhold til VA/Miljø-blad nr. 11
"Kravspesifikasjon for vann- og avløpsrør av PE materiale".

Vannledning - PVC-U SDR 13.6. I henhold til VA/Miljø-blad nr. 10
"Kravspesifikasjon for rør og rørdeler av PVC-U materiale".

Spillvannsledning - PP SDR 34.4 rørbrun mufferør. I henhold til VA/Miljø-blad
nr. 12 "Kravspesifikasjon for trykløse grunnavløpsrør og rørdeler av PP
(polypropylen) materiale".

Overvannsledning - sort farge
Dobbelveggede mufferør, innvendig dimensjon (DV_{di}), PP
PP SDR 34.4 mufferør
I henhold til VA/Miljø-blad nr. 12 "Kravspesifikasjon for trykløse
grunnavløpsrør og rørdeler av PP (polypropylen)-materiale".

TILBUDSTEGNING

Rev.	Dato	Sign.	Revisjonen gjelder		
Oppdragsgiver					
Gripsgård Bygg AS					
Prosjekt			Tegn.	Kontr.	Godkj.
Vesleheimen Bustadfelt			HF	THF	THF
Detalj grøfter og kummer			Dato: 27.10.2020		
			Målestokk: 1:50, 20		
			Format: A1		
			Prosjekt: 20006		
			Tegningsnr: GH10		
			Rev.		



Kanalveien 5
5068 Bergen
Tlf. 55 59 82 60
e-post: post@haugenvva.no