



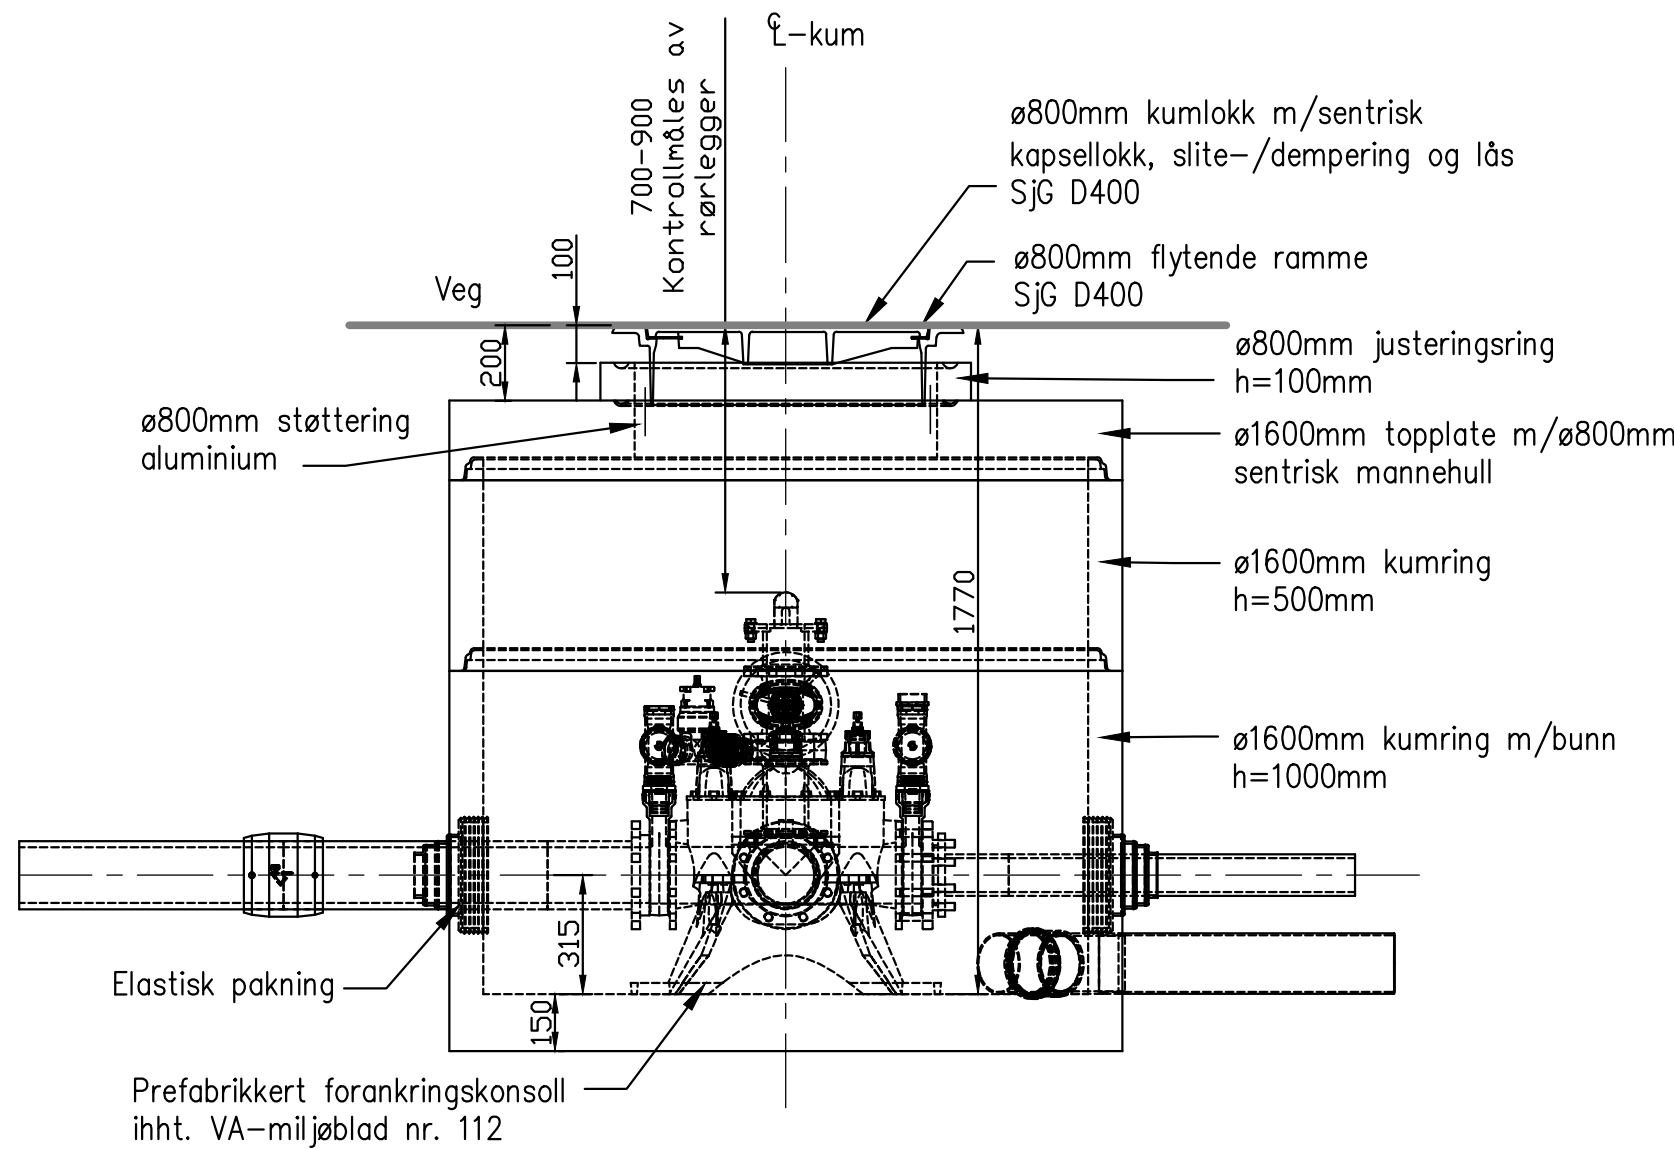

SNITT VANNKUM V1
M=1:20

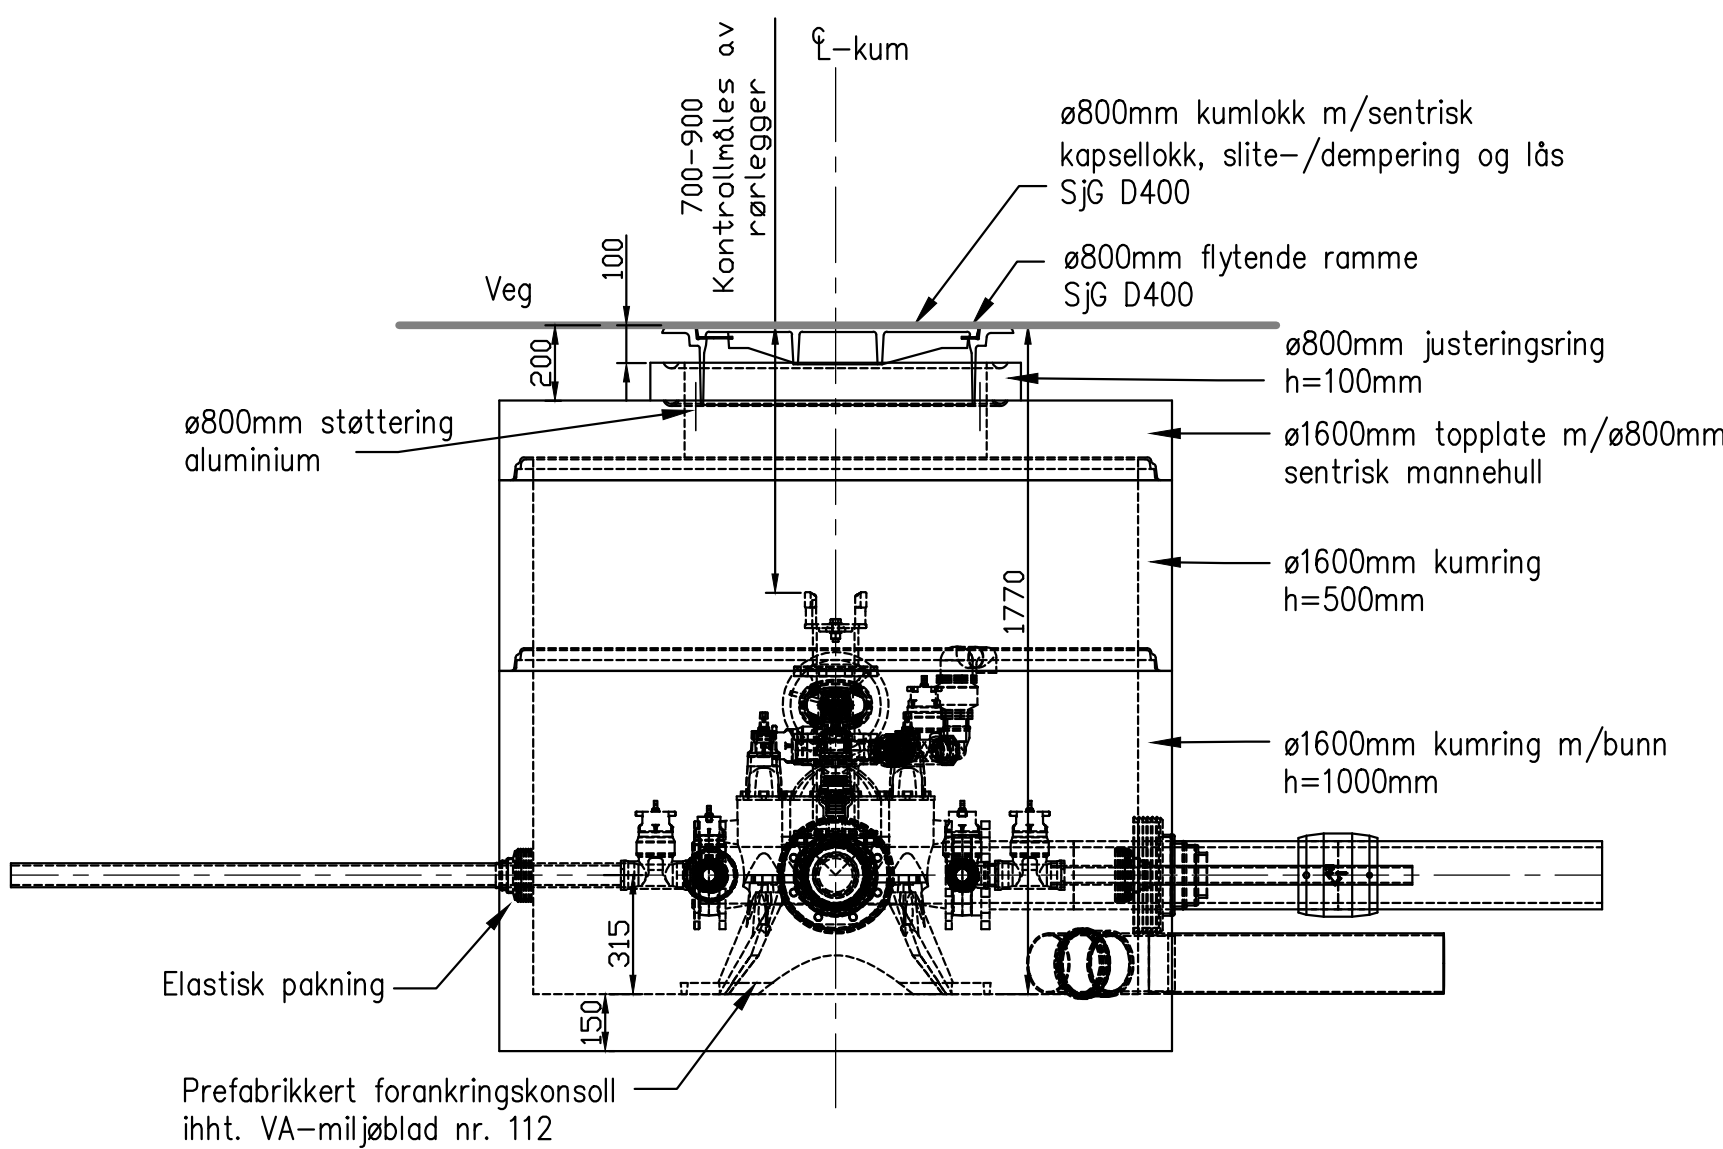


SNITT VANNKUM V2
M=1:20


VA Produktbibliotek

Stykkliste V1

Pos.nr	Beskrivelse	Dimensjon	Materiale	Trykkklasse	Antall	Kommentar
1	Krage m/løslens lang	DN100-110	PE	PN10	1	-
2	Reduksjonsflens	DN150-100	PE	PN10	1	-
3	Mellomring m/bajonett	DN150	Støpejern	PN10-16	2	m/bakkekran og plugg. Gjengefri i gods
4	Ventil T-2240 m/nøkkeltopp	DN150	Støpejern	PN16	1	Uten serviceventiler
5	Sluseventil S-1140	DN100	Støpejern	PN16	1	m/ratt
6	Mellomring m/bajonett	DN100	Støpejern	PN10-16	1	m/bakkekran og plugg. Gjengefri i gods
7	Brannventil 30-30	DN100	Støpejern	PN10-16	1	m/brannventilsikring og isolasjonshette
8	Flenserør	DN100	Støpejern	PN10-16	1	L=200mm
9	Dobbeltmuffe	DN180	PE	SDR11	1	Elektromuffe
10	Krage m/løslens lang	DN150-180	PE	PN10	1	-
11	Blindflens med Esco Lock	DN150-50	Støpejern	PN10-16	1	Bajonettkobling i avsinkningsfri messing.

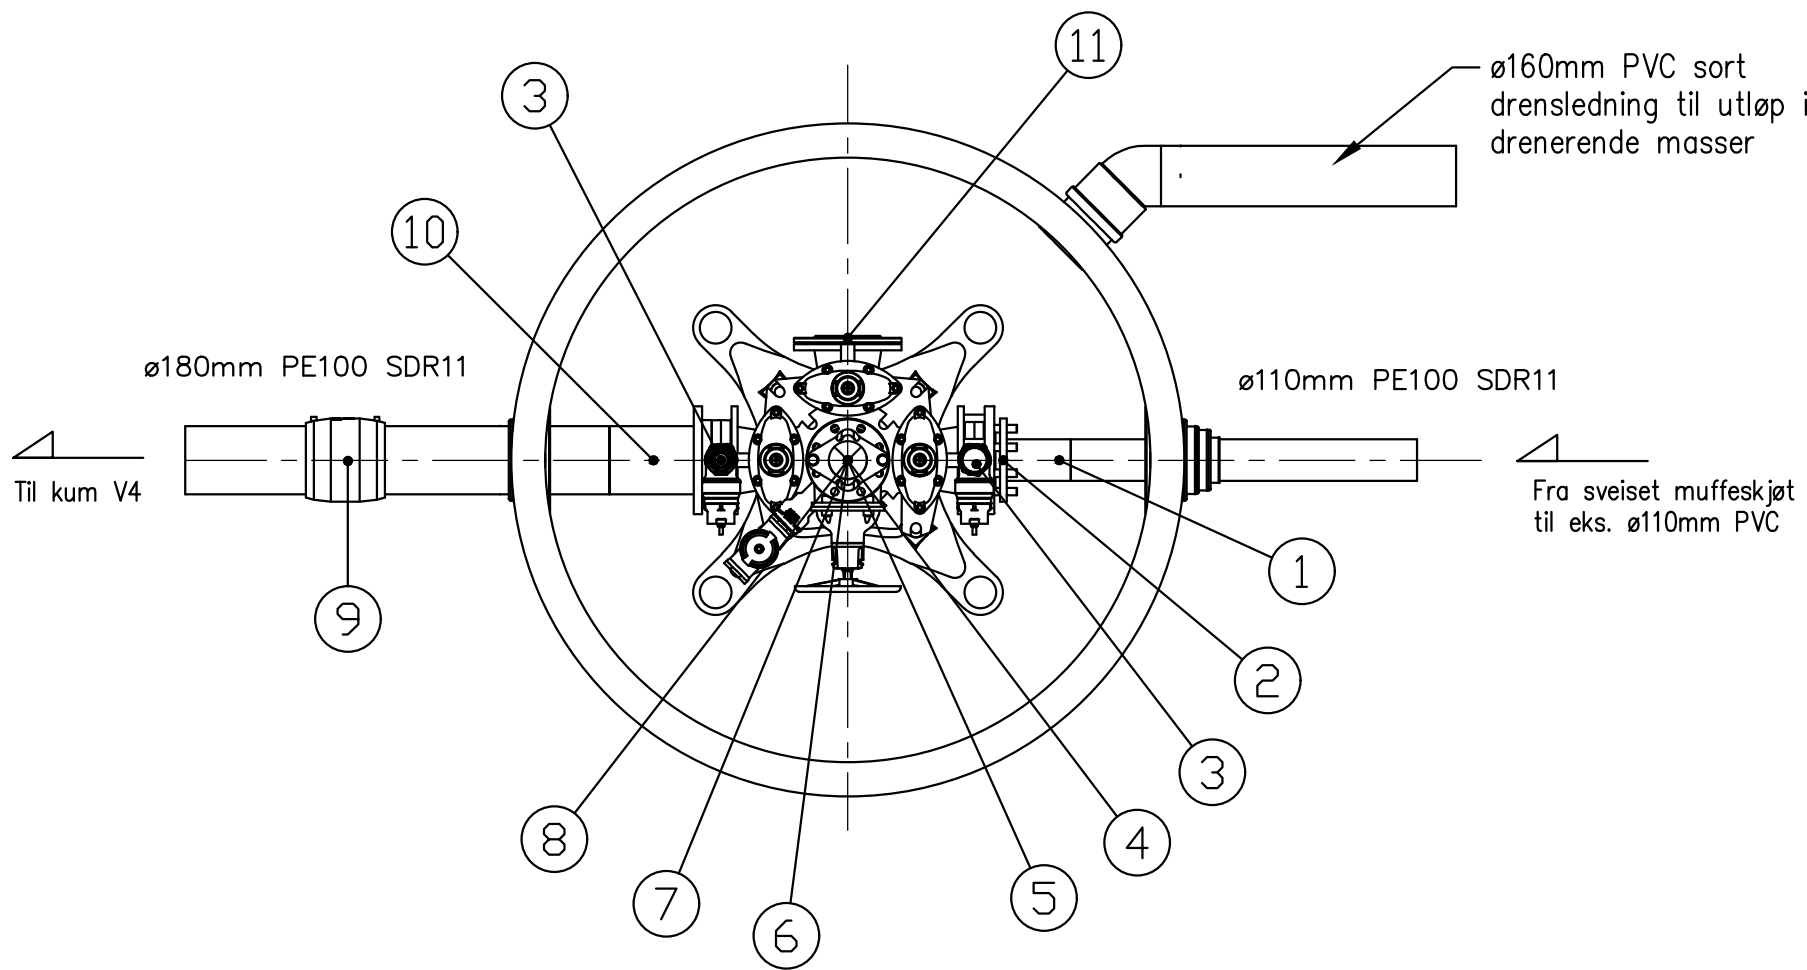

PLAN VANNKUM V1
M=1:20

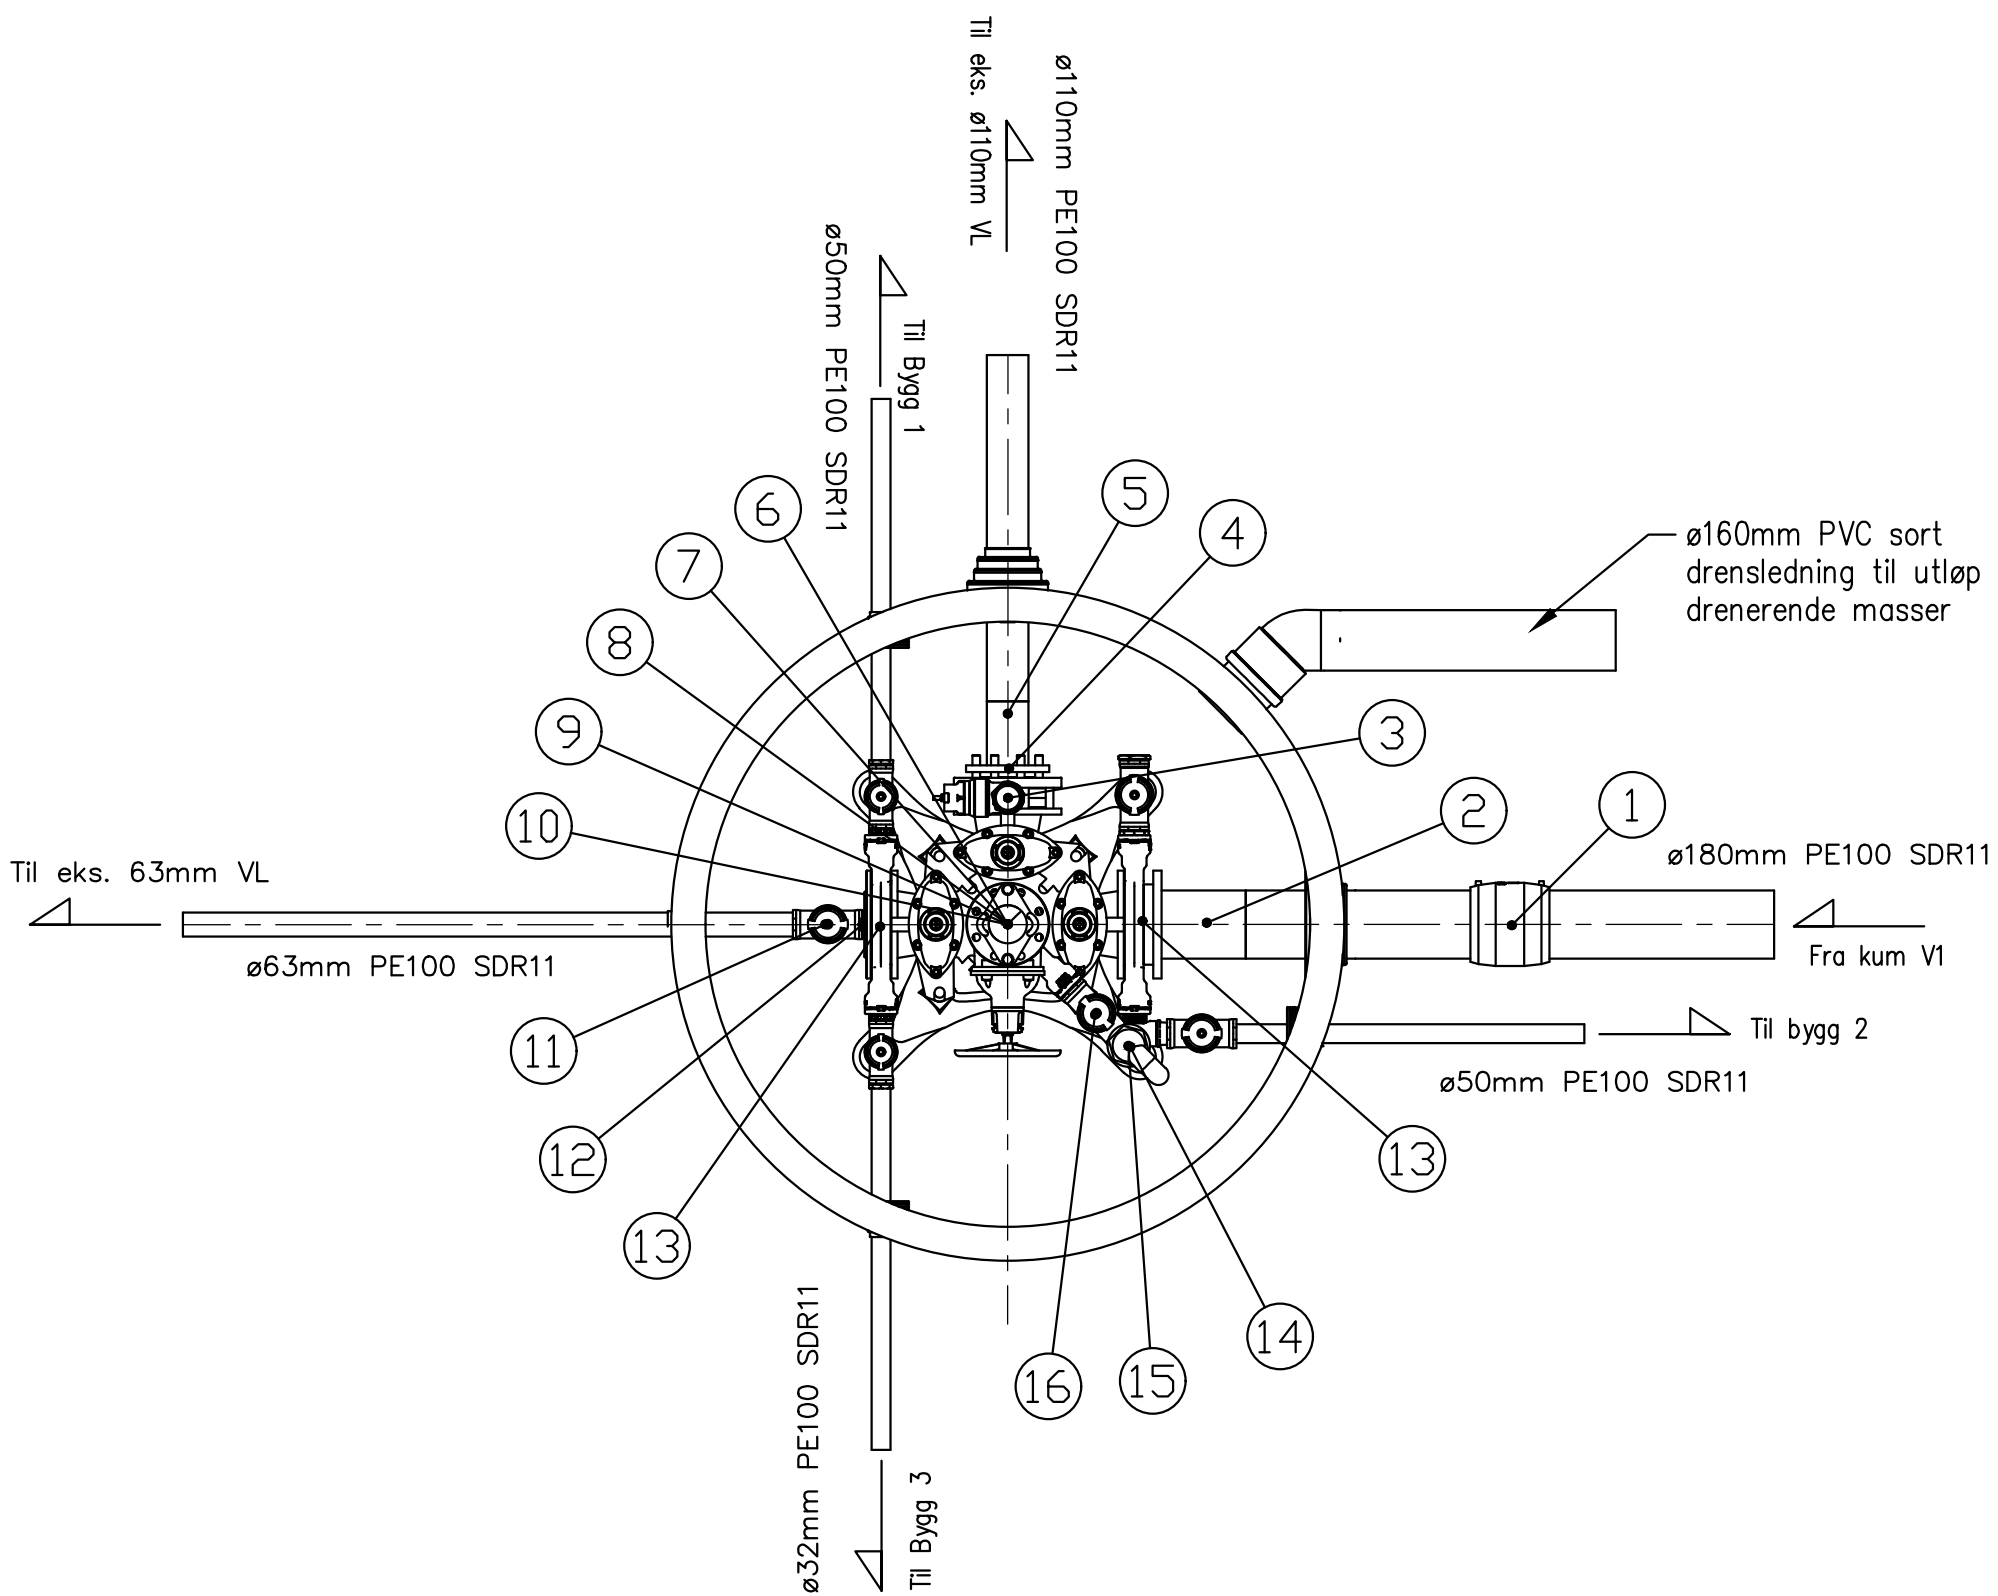


PLAN VANNKUM V2
M=1:20

VA Produktbibliotek

Stykkliste V2

Pos.nr	Beskrivelse	Dimensjon	Materiale	Trykkklasse	Antall	Kommentar
1	Dobbeltmuffe	DN180	PE	SDR11	1	Elektromuffe
2	Krage m/løslens lang	DN150-180	PE	PN10	1	-
3	Mellomring m/bajonett	DN150	Støpejern	PN10-16	2	m/bakkekran og plugg. Gjengefri i gods
4	Reduksjonsflens	DN150-100	Støpejern	PN16	1	-
5	Krage m/løslens lang	DN100-110	PE	PN10	1	-
6	Ventil T-2240 m/nøkkeltopp	DN150	Støpejern	PN16	1	Uten serviceventiler
7	Sluseventil S-1140	DN100	Støpejern	PN16	1	m/ratt
8	Mellomring m/bajonett	DN100	Støpejern	PN10-16	1	m/bakkekran og plugg. Gjengefri i gods
9	Brannventil 30-30	DN100	Støpejern	PN10-16	1	m/brannventilsikring og isolasjonshette
10	Flenserør	DN100	Støpejern	PN10-16	1	L=200mm
11	Messing bakkekran	DN63	Støpejern	PN10-16	1	-
12	Blindflens med Esco Lock	DN150-63	Messing	PN10-16	1	Bajonettkobling i avsinkningsfri messing.
13	Mellomring med 2 uttak og bajonett	DN150x50/32	Støpejern	PN10-16	2	m/bakkekran. Gjengefri i gods.
14	Albue	DN50x1,5	Messing	PN10-16	2	-
15	Luftventil	DN50	Nylon	PN16	1	-
16	Messing bakkekran	DN50	Støpejern	PN10-16	1	-

TILBUDSTEGNING

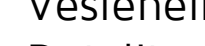Rev.	Dato	Sign.	Revisjonen gjelder				
Oppdragsgiver							
Gripsgård Bygg AS							
Prosjekt Vesleheimen Bustadfelt Detaljtegning vannkum V1 og V2			Tegn.	Kontr.	Godk.		
			HF	THF	THF		
			Dato:		27.10.2020		
			Målestokk:	1:20		Format:	A1
			Prosjekt:		20006		
 Kanalveien 5 5068 Bergen Tlf. 55 59 82 60 e-post: post@haugenvva.no			Tegningsnr.	GH20			
			Rev.				