



E-1

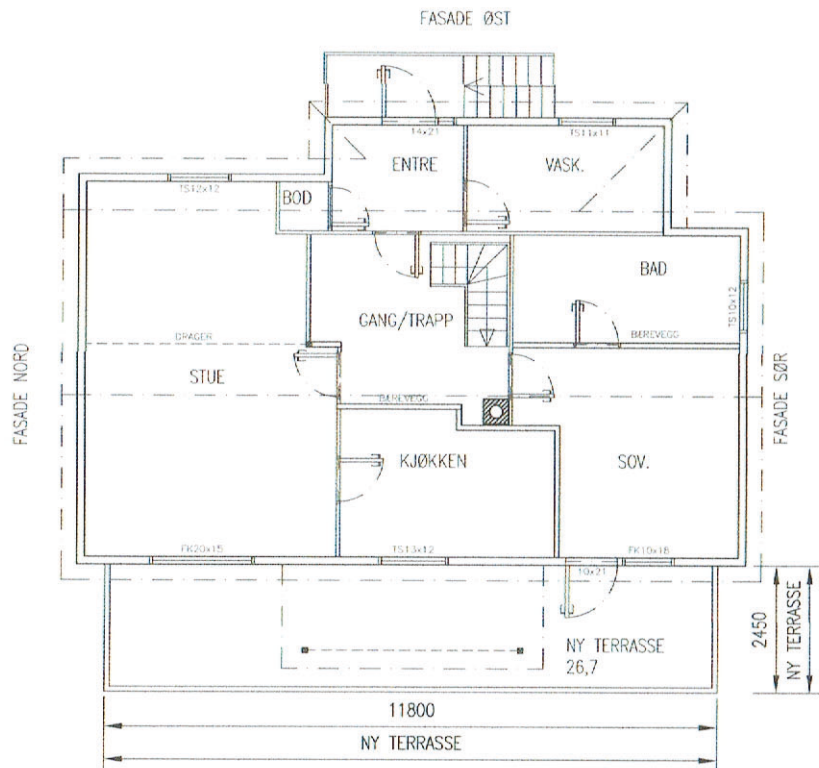


FASADE VEST  
NY HOVEDPLAN

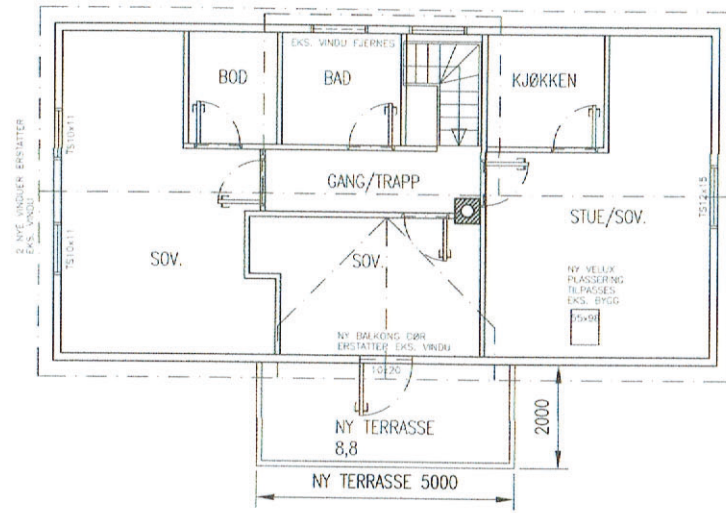


NY LOFTSPLAN

NB!  
DERSOM ANNET IKKE ER BESKREVET, KAN TEGNINGEN KUN BRUKES SOM ANMELDESESNIG I BYGGESAK. ARBEIDSTEGNINGER MÅ LEVERES SEPARAT.

A EKS. PIPE BEVARES	10.08.17/LAH DATE/SIGN	<p>OBS!</p> <ul style="list-style-type: none"> <li>* TEGNINGEN KAN PRINTES I FEIL SKALA</li> <li>* IKKE TA MÅL DIREKTE PÅ TEGNING</li> <li>* BRUK BARE OPPGITTE MÅL</li> </ul>	<p>I HENHOLD TIL LØVERK I NE TEGNINGEN ARKOCONSULT AS SIN EIE DENNE TEGNINGEN KAN IK BRUKT, OFFENTLIGGJØRT ELLER GIBT TIL TREDJEPART UTEN VÅRT SKRIFTLIGE SAM OVERTREDELSE AV DETTE KAN SØKSMÅL.</p>
		<p>RILI EIENDOM AS GBNR. 24/3, RADØY</p>	<p>REVISION/DATE: A/08.17 PROJECT NO.: 2017</p>
		<p>FASADE OG BRUKSENDRING HOVED OG LOFTSPLAN</p>	<p>DRAWING NO.: 174170314</p>
		<p> ARKOCONSULT AS, Postboks 103, 5291 Valest.f. Tel.: 56390003 - Fax.: 56191130 - Mob.: 93241511 Mail: post@arkoconsult.no - Org.nr.: 997089782 MVA</p>	<p>SCALE: 1:100 MAT: A3 DRAWN: LAH : 20.02.17 CHECKED: :</p>


E-2

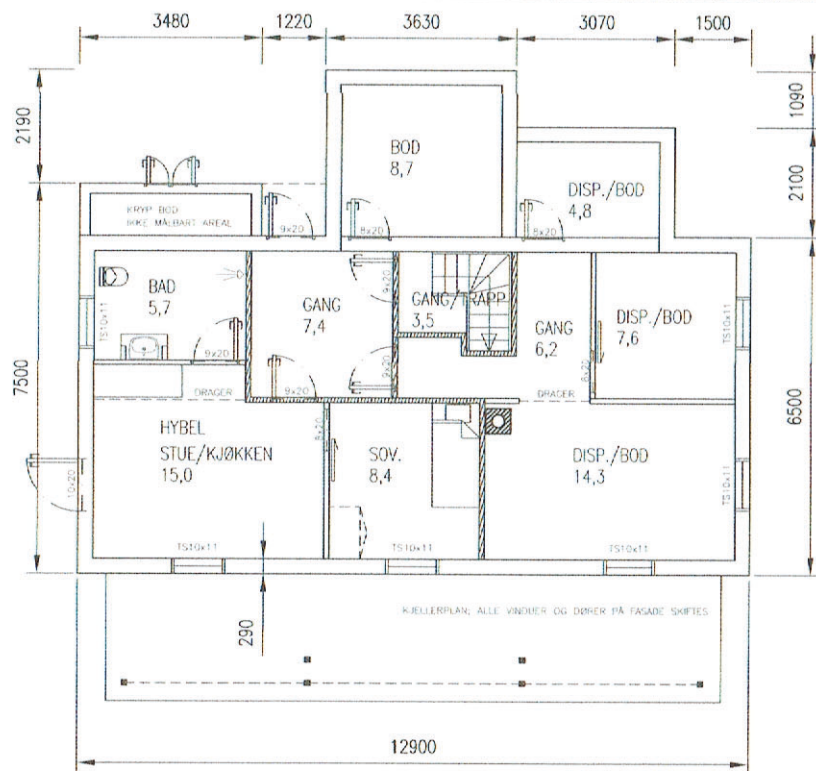

NY KJELLERPLAN

NB: MÅL ER BASERT PÅ SKISSER AV EKSISTERENDE BYGG, ALLE MÅL MÅ KONTROLL MÅLES PÅ STEDET. ALLE TILTAK MÅ TILPASSES EKSISTERENDE BYGG PÅ STEDET.  
AREALER ER OMTRENTLIGE, BASERT PÅ MÅL SOM IKKE ER KONTROLLMÅLT.

BYA ØKT SOM FØLGE AV UTVIDET TERRASSE: 12,1 m<sup>2</sup>

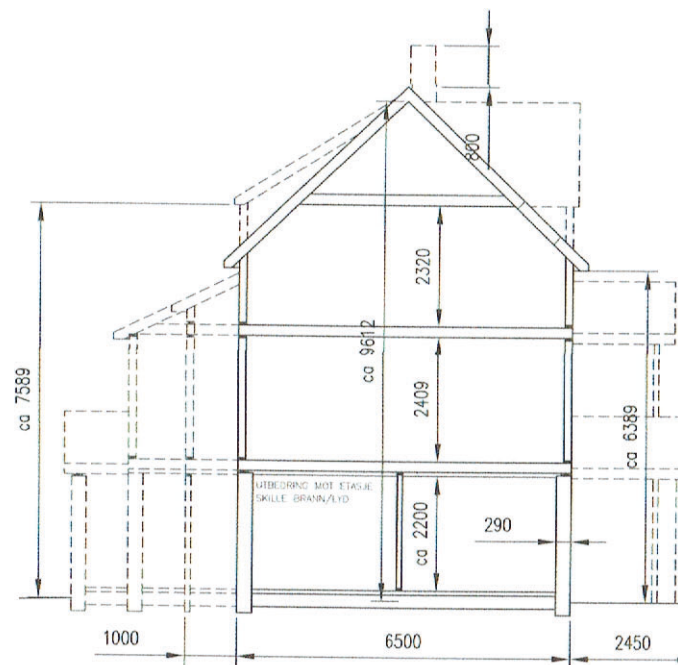

NYTT TYPISK SNITT

NB!  
DERSOM ANNET IKKE ER BESKREVET, KAN TEGNINGEN KUN BRUKES SOM ANMELDESESVG I BYGGESAK. ARBEIDSTEGNINGER MÅ LEVERES SEPARAT.

A. EKS. PIPE BEHOLDRES. ENDRING KJELLER	10.08.17/LAH DATE/SIGN	<p>OBS!</p> <ul style="list-style-type: none"> <li>* TEGNINGEN KAN PRINTES I FEIL SKALA</li> <li>* IKKE TA MÅL DIREKTE PÅ TEGNING</li> <li>* BRUK BARE OPPGITE MÅL</li> </ul>	I HENHOLD TIL LOWERK I NE TEGNINGEN ARKOCONSULT AS SIN EIE DENNE TEGNINGEN KAN IK BRUKT, OFFENTLIGGJORT ELLER GJE TIL TREDJEPART UTEN VÅRT SKRIFTELIGE SÅV OVERTREDELSE AV DETTE KAN SØKSMÅL.
	REV. DESCRIPTION	RILI EIENDOM AS GBNR. 24/3, RADØY	REVISION/DATE: A).08.17 PROJECT NO.: 2017
		FASADE OG BRUKSENDRING KJELLERPLAN OG SNITT	DRAWING NO.: 174170313
		<p>ARKOCONSULT AS, Postboks 103, 5291 Væstf.f. Tel.: 56390003 - Fax.: 56191130 - Mob.: 93241511 Mail: post@arkoconsult.no - Org.nr.: 997089782 MVA</p>	SCALE: 1:100 JAT: A3 DRAWN: LAH : 20.02.17 CHECKED: :