


## D-A10-2

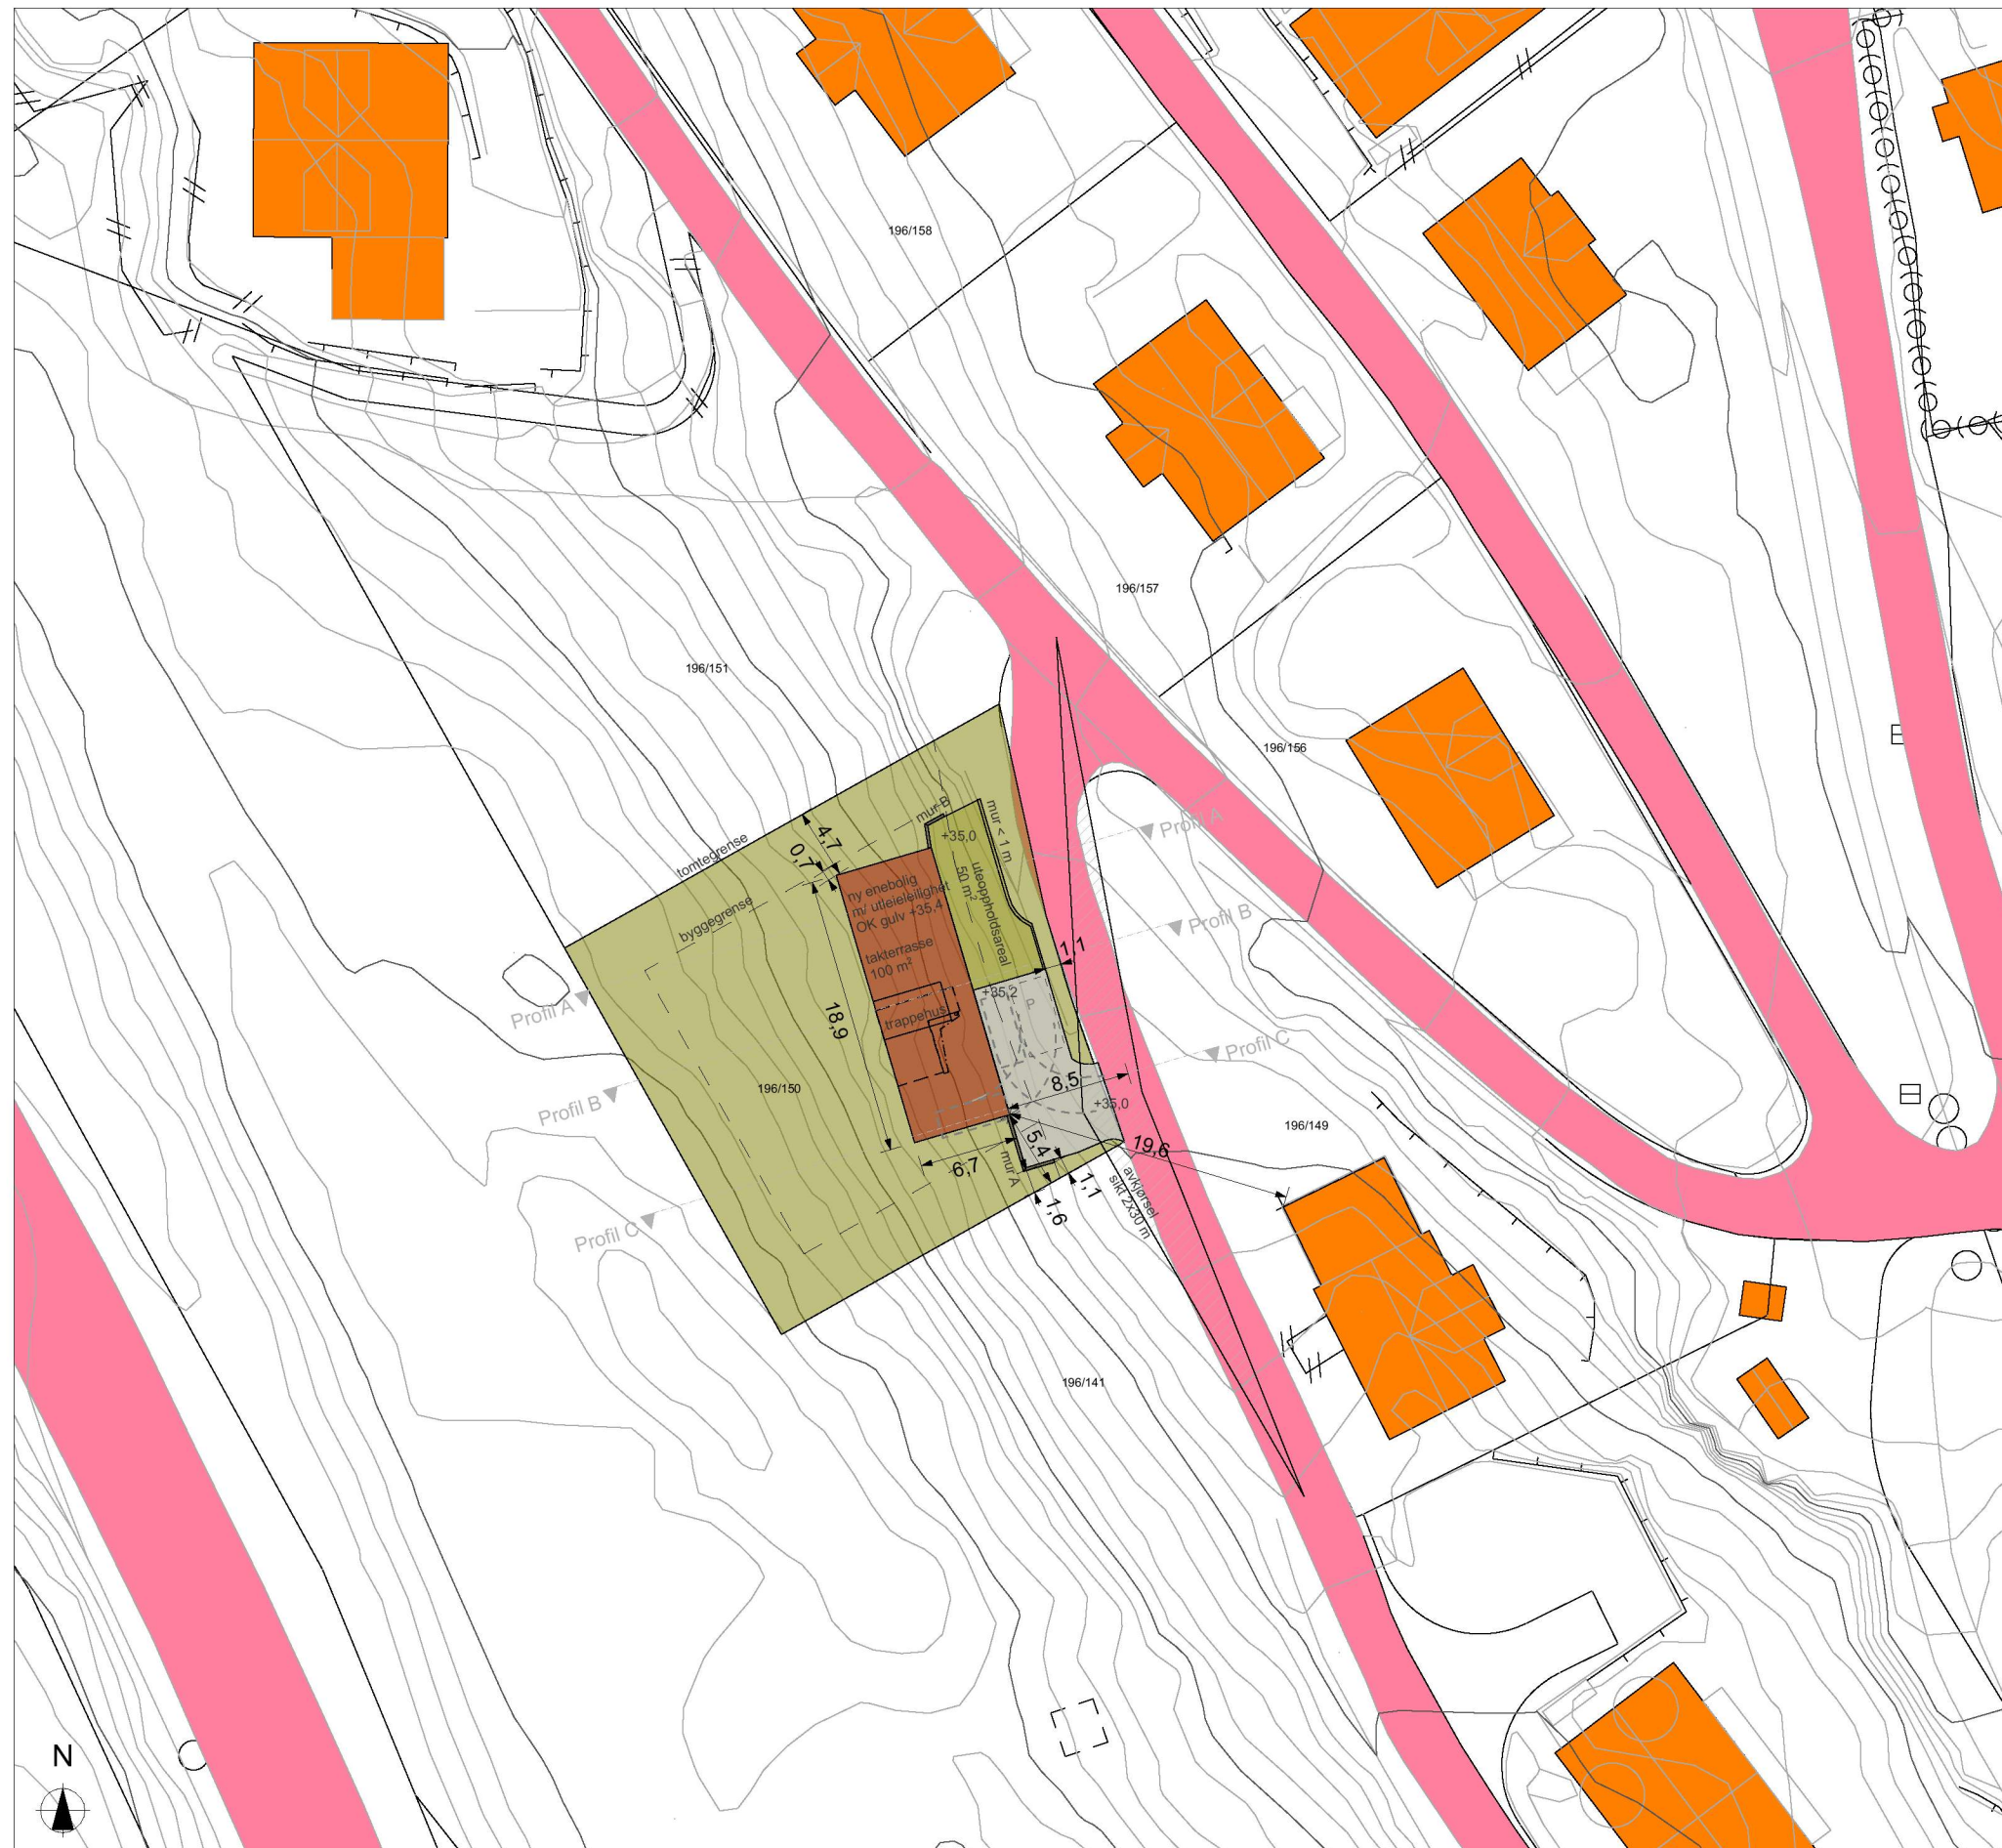

1:500 Situasjonsplan

### Revisjoner

Rev	Beskrivelse	Dato	Sign

### Fase søknadstegninger


**arkoconsult**  
 ARKOCONSULT AS, Postboks 103, 5291 Valestrandfossen  
 Tel.: 56390003 - Fax.: 56191130 - Mob.: 93241511  
 Mail: post@arkoconsult.no - Org.nr. 997 089 782 MVA

Tiltakshaver <b>Andreas Dyngen</b>	Sign. KFJ Dato 13.10.2020
Prosjekt <b>Ny enebolig med garasje og utleie</b>	Kontroll OH Dato 13.10.20
<b>Gnr/ Bnr 196/150</b> <b>Alver Kommune</b>	Målestokk <b>1:500</b>
Tegningsnr.: <b>95318082A10-2</b>	Format <b>A3</b>
Type tegning: <b>Situasjonsplan</b>	

I HENHOLD TIL LOVVERK ER DENNE TEGNINGEN ARKOCONSULT AS SIN EIENDOM. DENNE TEGNINGEN KAN IKKE BLI BRUKT, OFFENTLIGGJORT ELLER GIS VIDERE TIL TREDJEPART UTEN VÅRT SKRIFTLIGE SAMTYKKE. OVERTREDELSE AV DETTE KAN FØRE TIL SØKSMÅL. OBS! TEGNINGEN KAN PRINTES I FEIL SKALA. IKKE TA MÅL DIREKTE PÅ TEGNING. BRUK KUN OPPGITTE MÅL.

Prosjektnr. <b>2018082</b>	Dato opprettet 30.04.2018
Type tegning <b>Koordinater</b>	Revisjon nr. -

**D-A10-3**

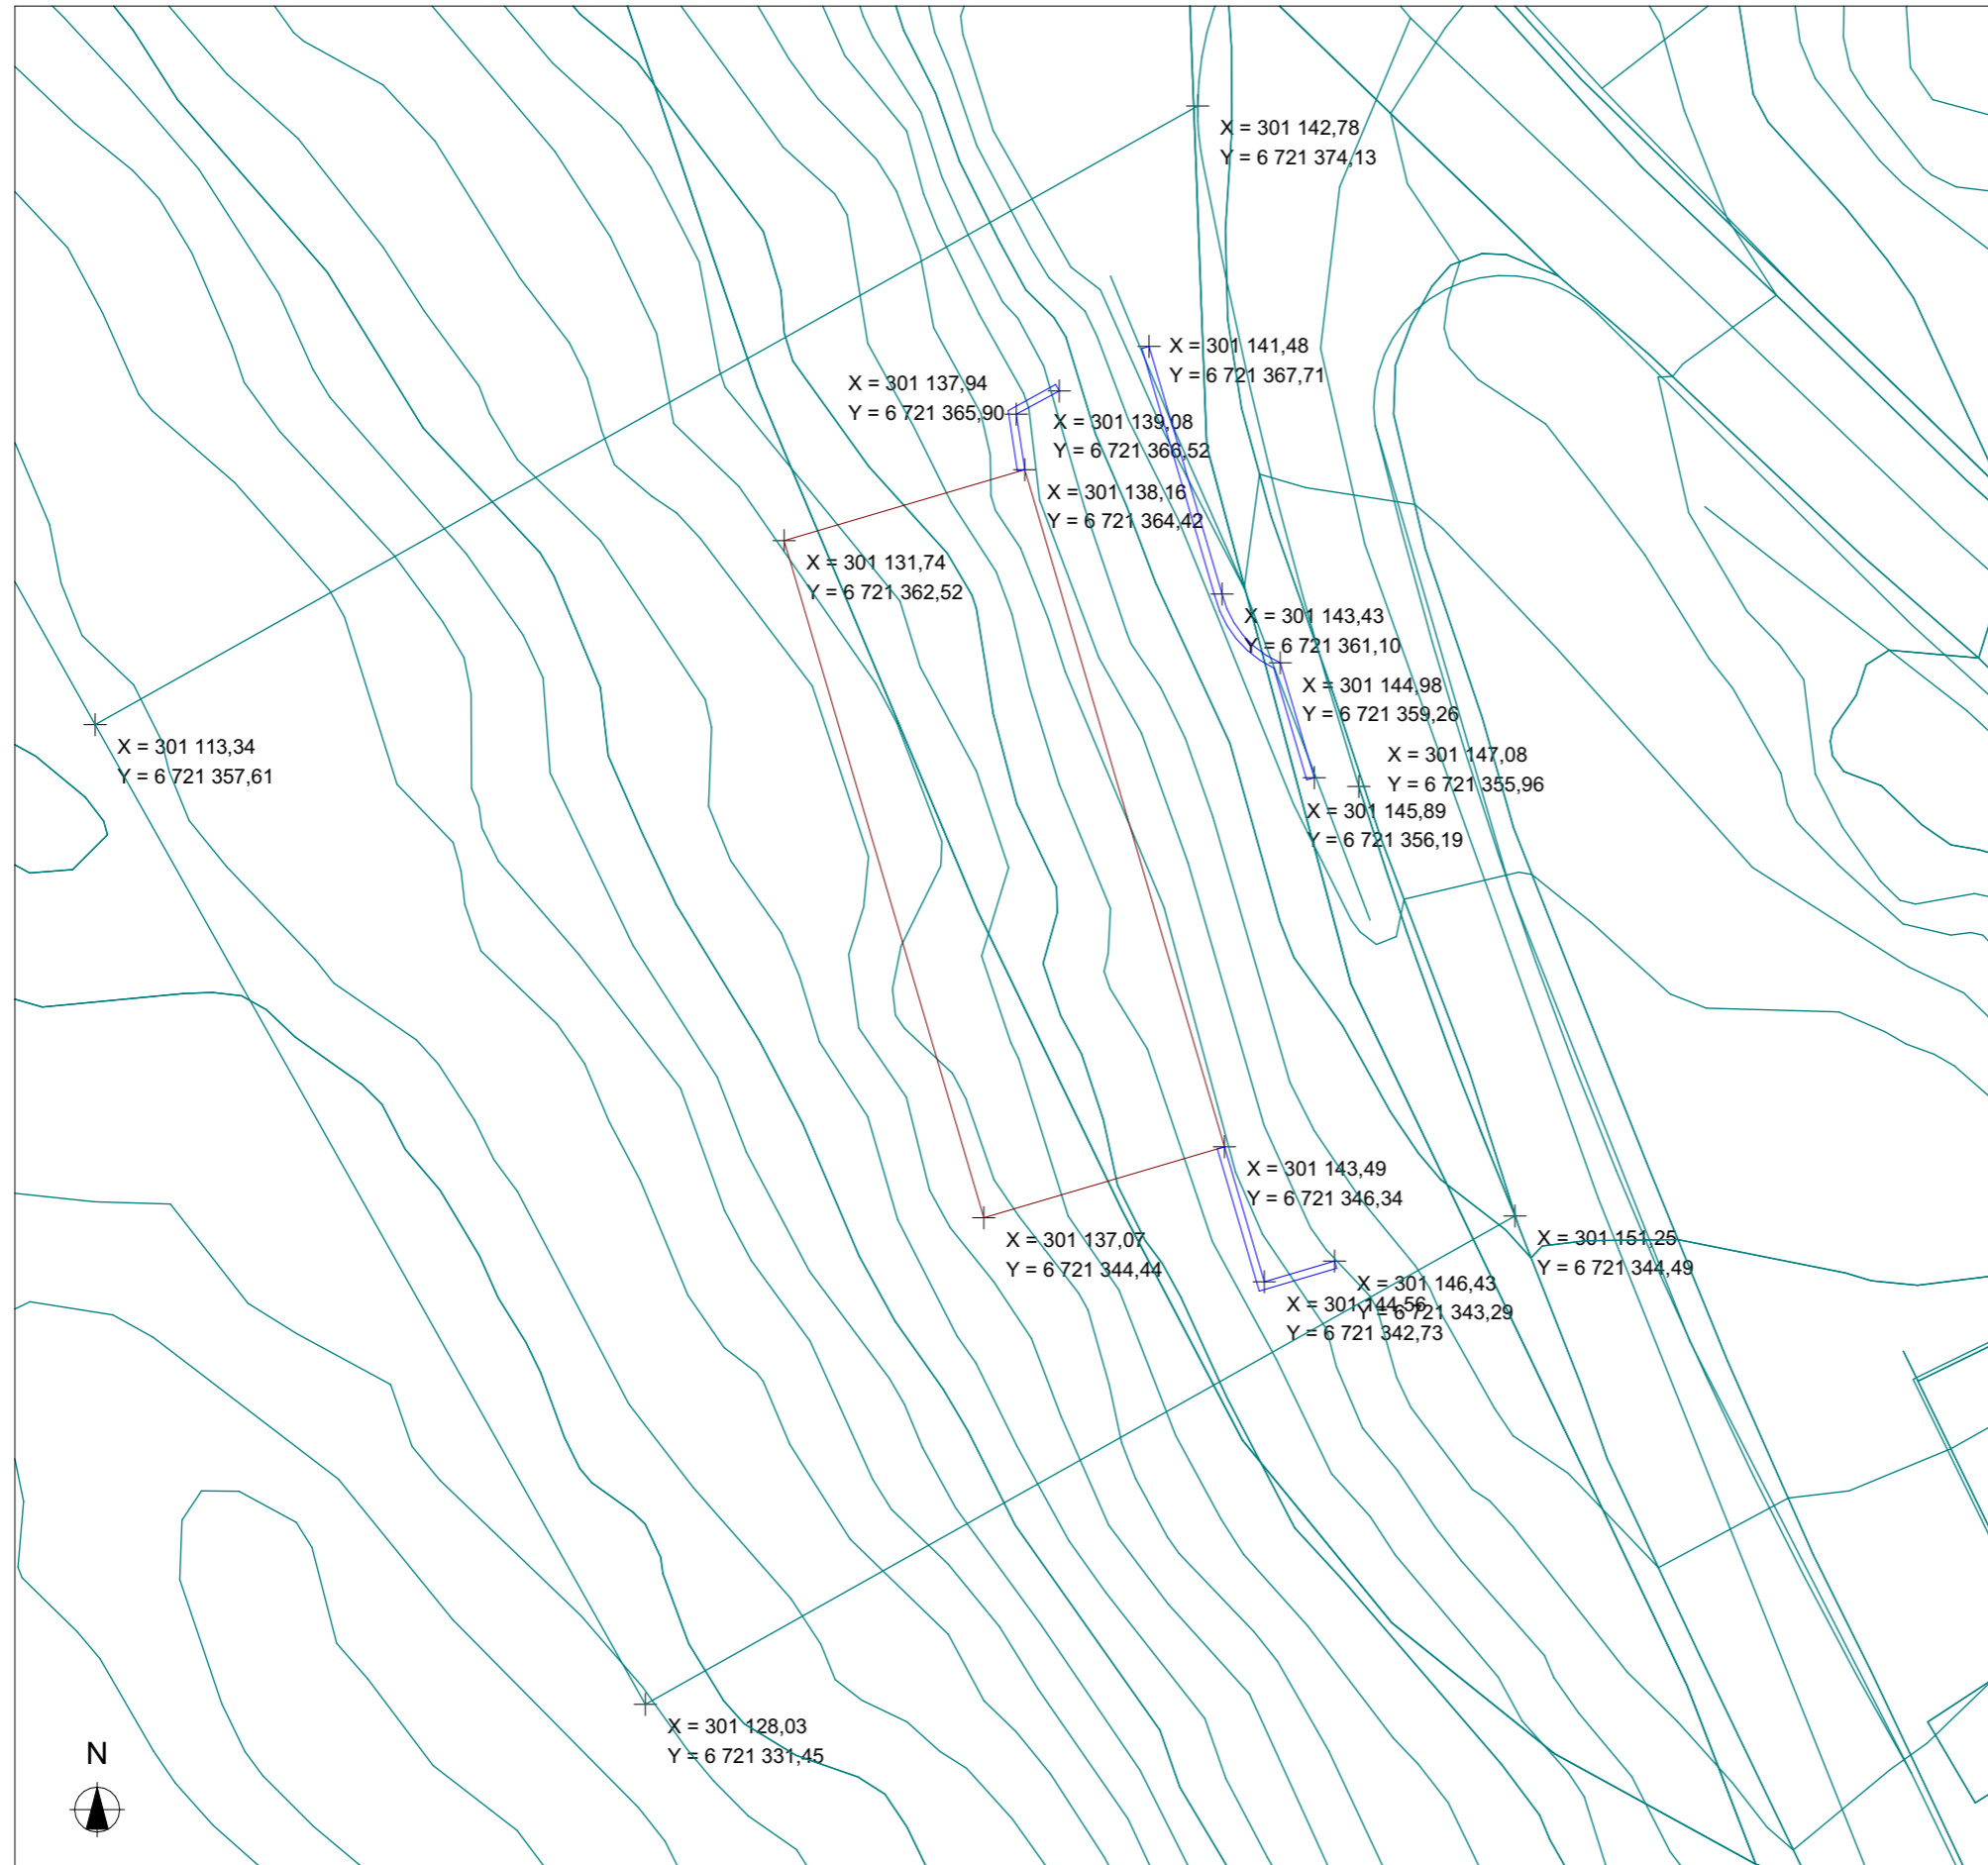

1:200 Kartunderlag

Revisjoner			
Rev	Beskrivelse	Dato	Sign

Fase  
**søknadstegninger**


**arkoconsult**  
 ARKOCONSULT AS, Postboks 103, 5291 Valestrandfossen  
 Tel.: 56390003 - Fax.: 56191130 - Mob.: 93241511  
 Mail: post@arkoconsult.no - Org.nr. 997 089 782 MVA

Tiltakshaver <b>Andreas Dyngen</b>	Sign. KFJ Dato 13.10.2020
Prosjekt <b>Ny enebolig med garasje og utleie</b>	Kontroll OH Dato 13.10.20
<b>Gnr/ Bnr 196/150</b> <b>Alver Kommune</b>	Målestokk <b>1:200</b>
Tegningsnr.: <b>95318082A10-3</b>	Format <b>A3</b>
Type tegning: <b>Koordinater</b>	

I HENHOLD TIL LOVVERK ER DENNE TEGNINGEN ARKOCONSULT AS SIN EIENDOM. DENNE TEGNINGEN KAN IKKE BLI BRUKT, OFFENTLIGGJORT ELLER GIS VIDERE TIL TREDJEPART UTEN VÅRT SKRIFTLIGE SAMTYKKE. OVERTREDELSE AV DETTE KAN FØRE TIL SØKSMÅL. OBS! TEGNINGEN KAN PRINTES I FEIL SKALA. IKKE TA MÅL DIREKTE PÅ TEGNING. BRUK KUN OPPGITTE MÅL.

Prosjektnr. <b>2018082</b>	Dato opprettet 30.04.2018
Type tegning <b>Profil A</b>	Revisjon nr. -

**D-A30-2**

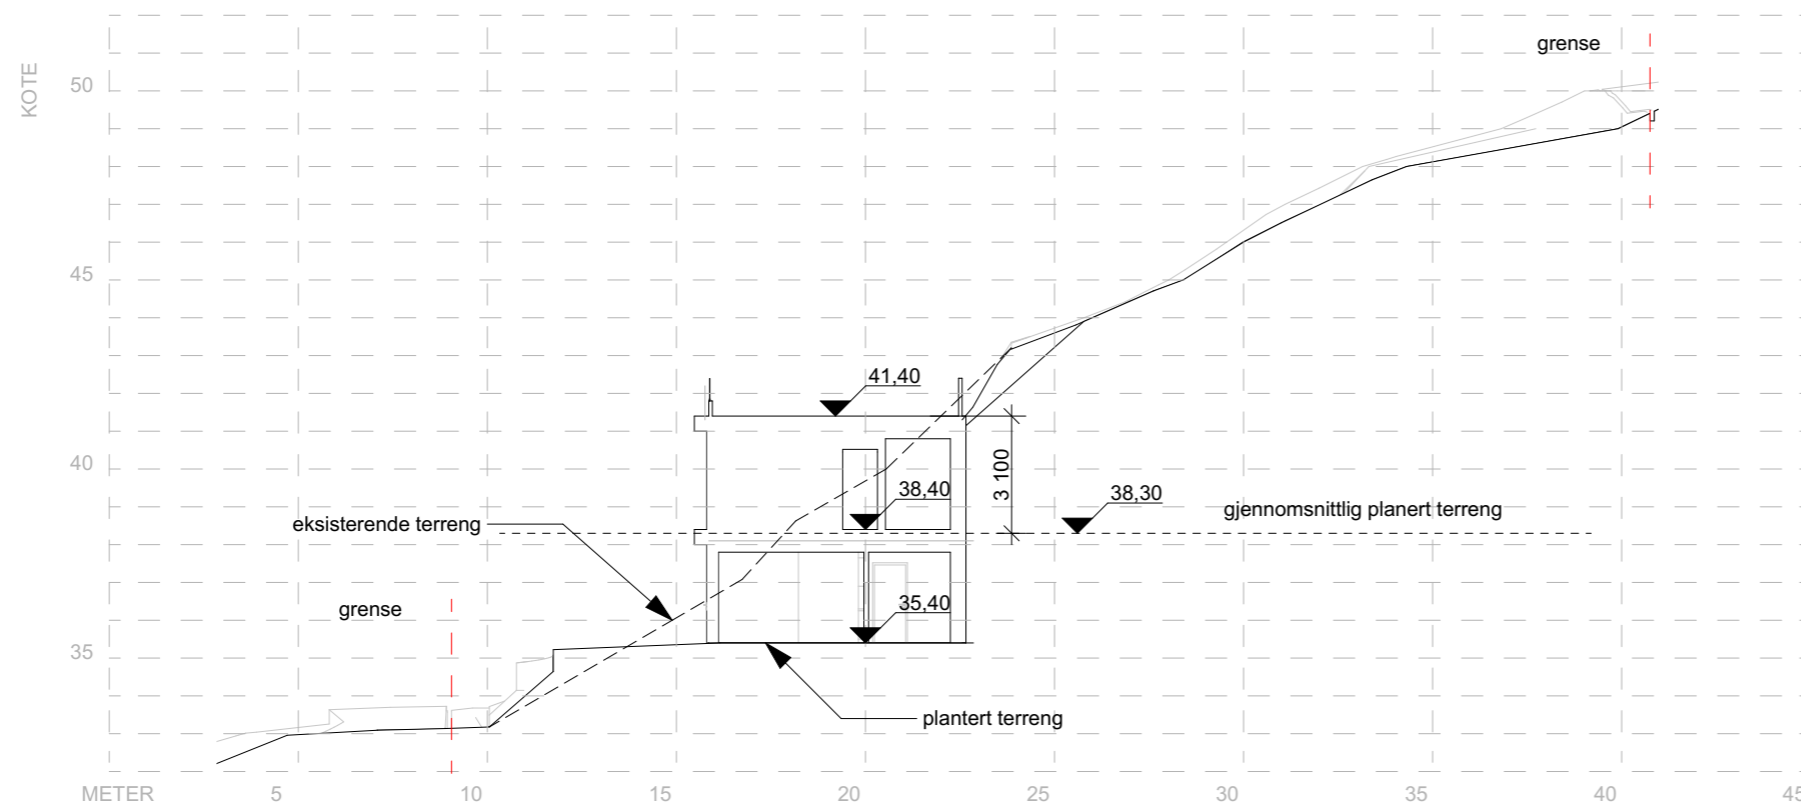

1:200 Profil A

Revisjoner			
Rev	Beskrivelse	Dato	Sign

Fase  
**søknadstegninger**


**arkoconsult**  
 ARKOCONSULT AS, Postboks 103, 5291 Valestrandfossen  
 Tel.: 56390003 - Fax.: 56191130 - Mob.: 93241511  
 Mail: post@arkoconsult.no - Org.nr. 997 089 782 MVA

Tiltakshaver <b>Andreas Dyngen</b>	Sign. KFJ Dato 13.10.2020
Prosjekt <b>Ny enebolig med garasje og utleie</b>	Kontroll OH Dato 13.10.20
<b>Gnr/ Bnr 196/150</b> <b>Alver Kommune</b>	Målestokk <b>1:200</b>
Tegningsnr.: <b>95318082A30-2</b>	Format <b>A3</b>
Type tegning: <b>Profil A</b>	

I HENHOLD TIL LOVVERK ER DENNE TEGNINGEN ARKOCONSULT AS SIN EIENDOM. DENNE TEGNINGEN KAN IKKE BLI BRUKT, OFFENTLIGGJORT ELLER GIS VIDERE TIL TREDJEPART UTEN VÅRT SKRIFTLIGE SAMTYKKE. OVERTREDELSE AV DETTE KAN FØRE TIL SØKSMÅL. OBS! TEGNINGEN KAN PRINTES I FEIL SKALA. IKKE TA MÅL DIREKTE PÅ TEGNING. BRUK KUN OPPGITTE MÅL.

Prosjektnr. <b>2018082</b>	Dato opprettet 30.04.2018
Type tegning <b>Profil C</b>	Revisjon nr. -

**D-A30-3**

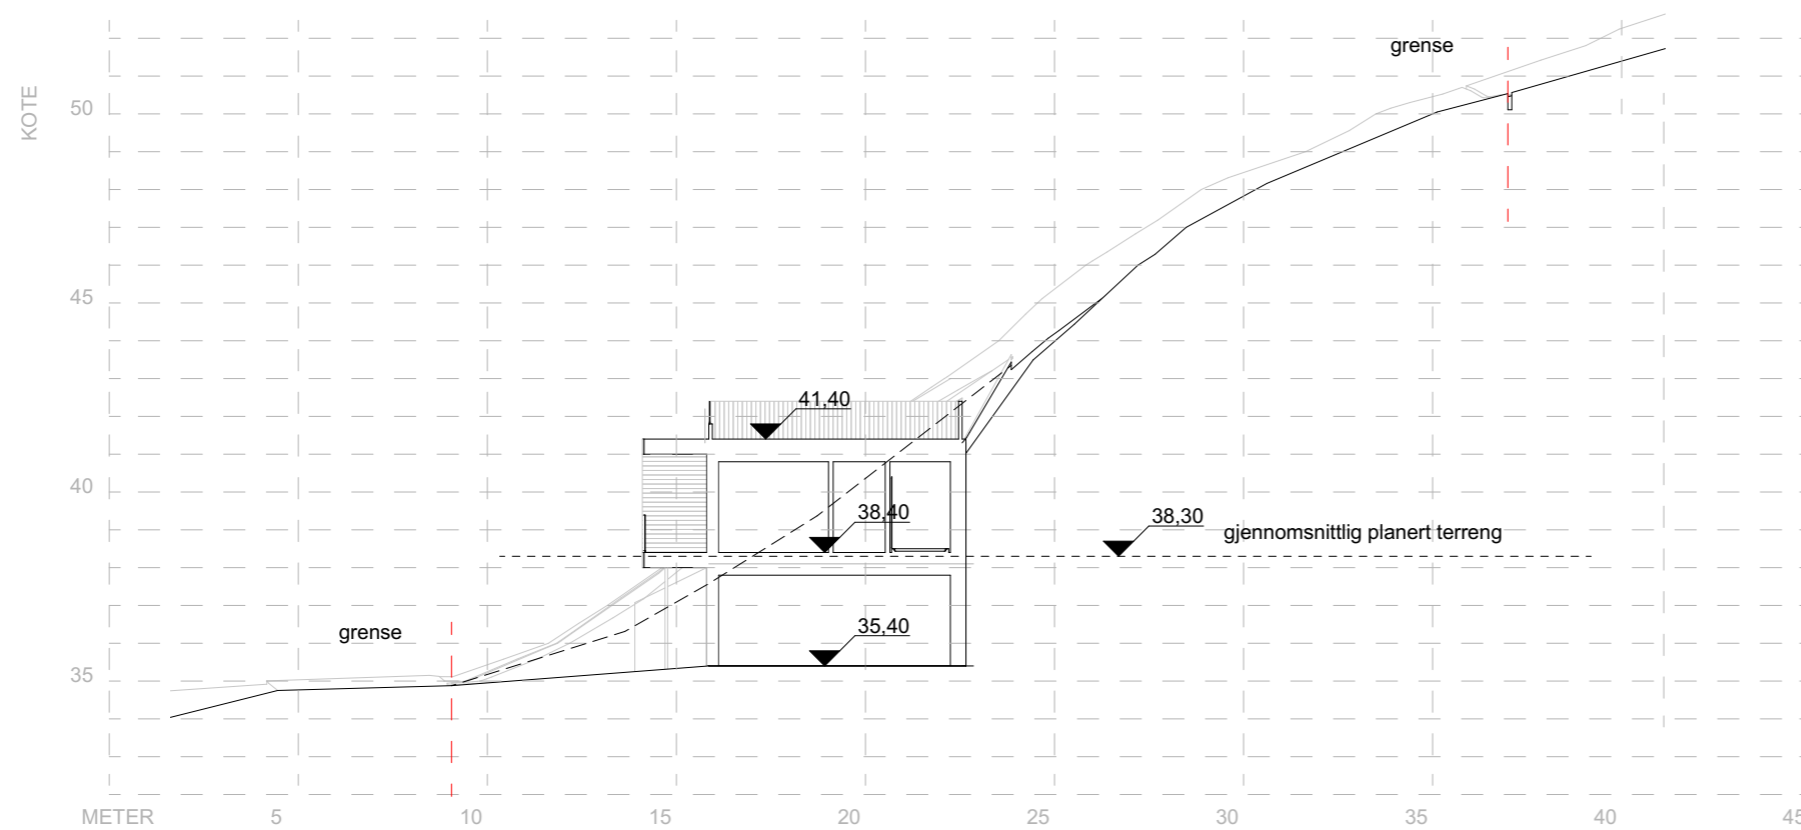

1:200 Profil C

Revisjoner			
Rev	Beskrivelse	Dato	Sign

Fase  
**søknadstegninger**


**arkoconsult**  
 ARKOCONSULT AS, Postboks 103, 5291 Valestrandfossen  
 Tel.: 56390003 - Fax.: 56191130 - Mob.: 93241511  
 Mail: post@arkoconsult.no - Org.nr. 997 089 782 MVA

Tiltakshaver <b>Andreas Dyngen</b>	Sign. KFJ Dato 13.10.2020
Prosjekt <b>Ny enebolig med garasje og utleie</b>	Kontroll OH Dato 13.10.20
<b>Gnr/ Bnr 196/150</b> <b>Alver Kommune</b>	Målestokk <b>1:200</b>
Tegningsnr.: <b>95318082A30-3</b>	Format <b>A3</b>
Type tegning: <b>Profil C</b>	

I HENHOLD TIL LOVVERK ER DENNE TEGNINGEN ARKOCONSULT AS SIN EIENDOM. DENNE TEGNINGEN KAN IKKE BLI BRUKT, OFFENTLIGGJORT ELLER GIS VIDERE TIL TREDJEPART UTEN VÅRT SKRIFTLIGE SAMTYKKE. OVERTREDELSE AV DETTE KAN FØRE TIL SØKSMÅL. OBS! TEGNINGEN KAN PRINTES I FEIL SKALA. IKKE TA MÅL DIREKTE PÅ TEGNING. BRUK KUN OPPGITTE MÅL.

Prosjektnr. <b>2018082</b>	Dato opprettet 30.04.2018
Type tegning <b>Profil B</b>	Revisjon nr. -

**D-A30-1**

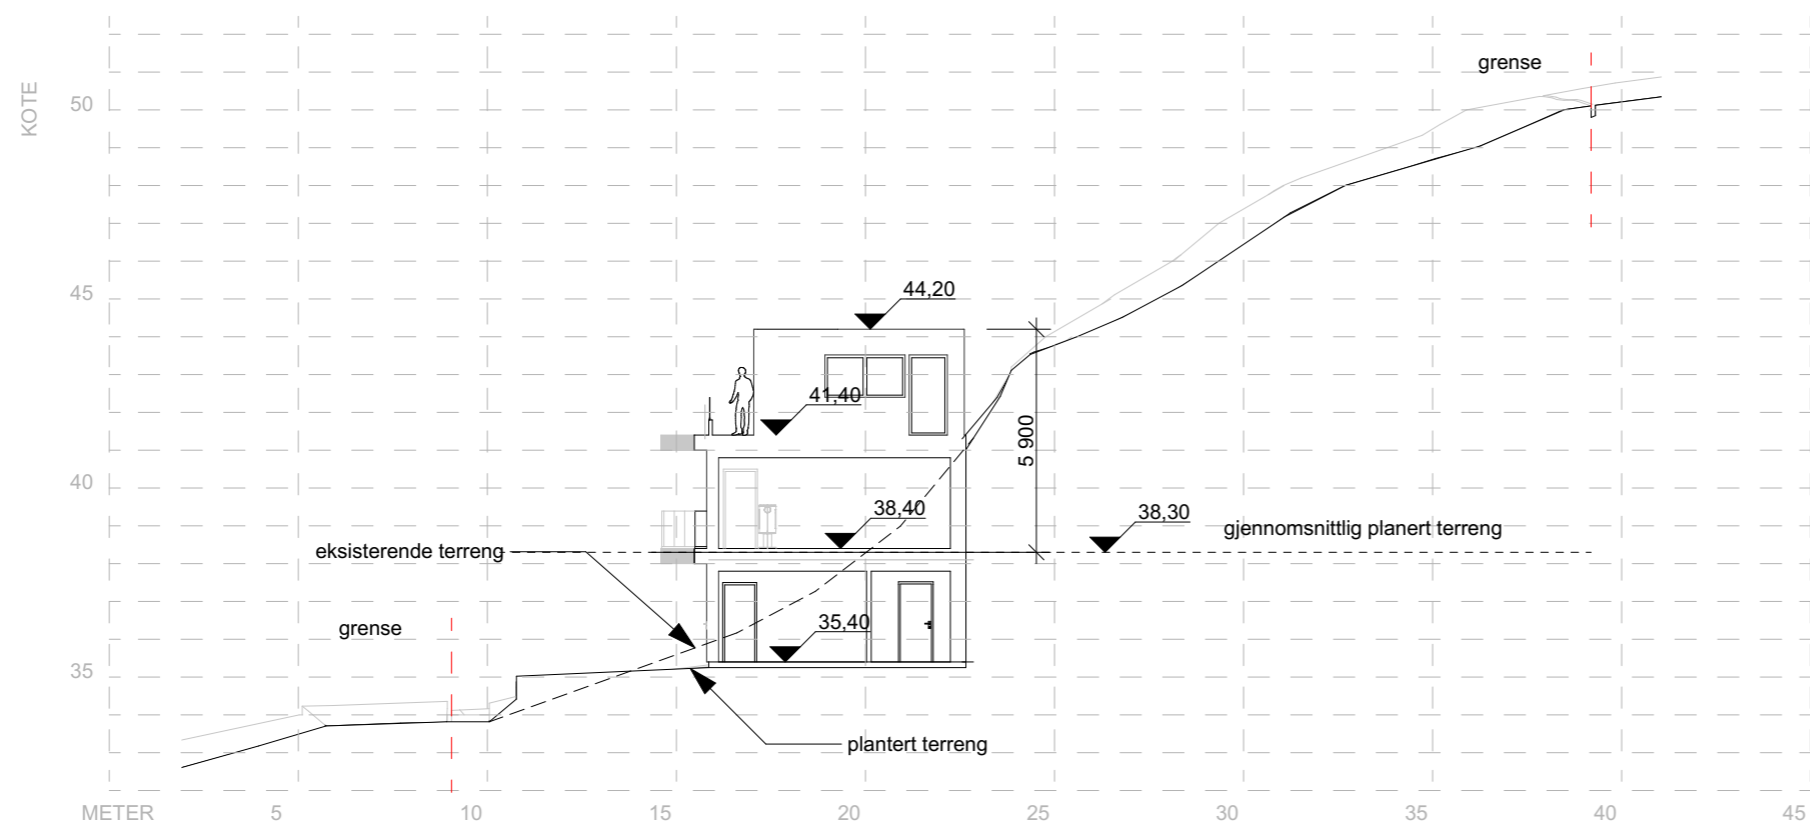

1:200 Profil B

Revisjoner			
Rev	Beskrivelse	Dato	Sign

Fase  
**søknadstegninger**



ARKOCONSULT AS, Postboks 103, 5291 Valestrandfossen  
Tel.: 56390003 - Fax.: 56191130 - Mob.: 93241511  
Mail: post@arkoconsult.no - Org.nr. 997 089 782 MVA

Tiltakshaver <b>Andreas Dyngen</b>	Sign. KFJ Dato 13.10.2020
Prosjekt <b>Ny enebolig med garasje og utleie</b>	Kontroll OH Dato 13.10.20
<b>Gnr/ Bnr 196/150</b> <b>Alver Kommune</b>	Målestokk <b>1:200</b>
Tegningsnr.: <b>95318082A30-1</b>	Format <b>A3</b>
Type tegning: <b>Profil B</b>	

I HENHOLD TIL LOVVERK ER DENNE TEGNINGEN ARKOCONSULT AS SIN EIENDOM. DENNE TEGNINGEN KAN IKKE BLI BRUKT, OFFENTLIGGJORT ELLER GIS VIDERE TIL TREDJEPART UTEN VÅRT SKRIFTLIGE SAMTYKKE. OVERTREDELSE AV DETTE KAN FØRE TIL SØKSMÅL. OBS! TEGNINGEN KAN PRINTES I FEIL SKALA. IKKE TA MÅL DIREKTE PÅ TEGNING. BRUK KUN OPPGITTE MÅL.