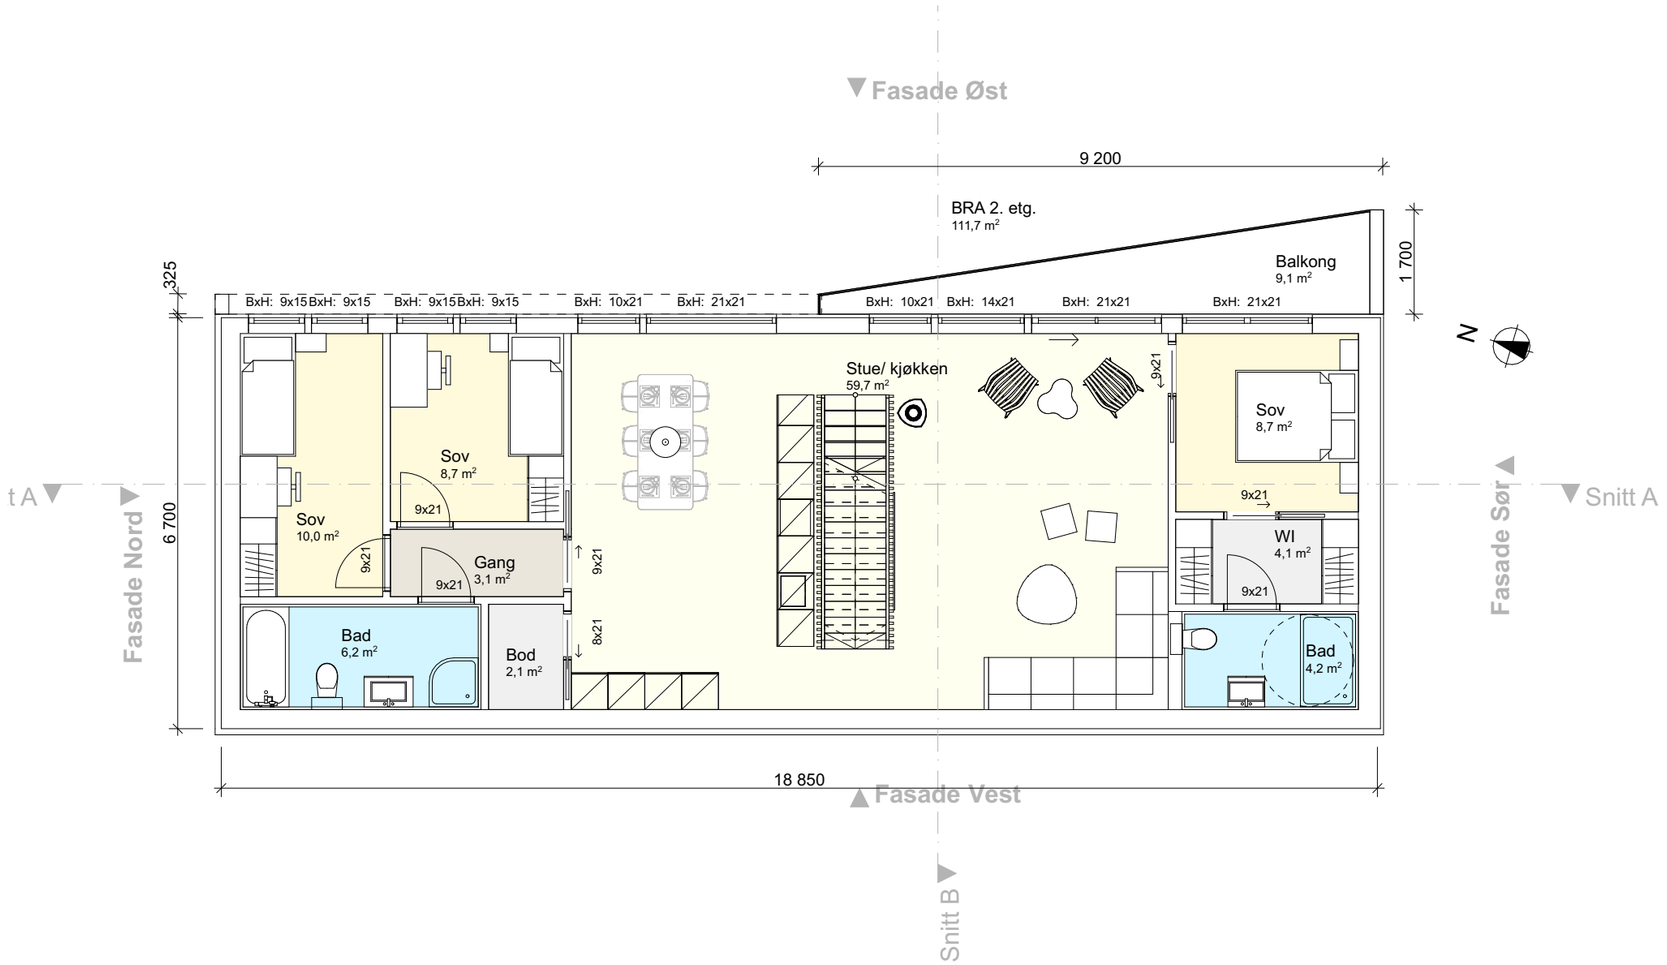

1:100 2. Etasje

Prosjektnr.	Dato opprettet
2018082	30.04.2018
Type tegning	Revisjon nr.
Plan 2. Etasje	**-**

E-A20-2

Revisjoner

Rev	Beskrivelse	Dato	Sign

Fase
søknadstegninger

arkoconsult
ARKOCONSULT AS, Postboks 103, 5291 Valestrandsfossen
Tel.: 56390003 - Fax.: 56191130 - Mob.: 93241511
Mail: post@arkoconsult.no - Org.nr. 997 089 782 MVA

Tiltakshaver
Andreas Dyngen

Prosjekt
Ny enebolig med garasje og utleie

Gnr/ Bnr 196/150
Alver Kommune

Sign.
KFJ
Dato
13.10.2020

Kontroll
OH
Dato
13.10.20

Målestokk
1:100

Tegningsnr.:
95318082A20-2

Format
A3

Type tegning:
Plan 2. Etasje

I HENHOLD TIL LOVVERK ER DENNE TEGNINGEN ARKOCONSULT AS SIN EIENDOM. DENNE TEGNINGEN KAN IKKE BLI BRUKT, OFFENTLIGGJORT ELLER GIS VIDERE TIL TREDJEPART UTEN VÅRT SKRIFTLIGE SAMTYKKE. OVERTREDELSE AV DETTE KAN FØRE TIL SØKSMÅL. OBS! TEGNINGEN KAN PRINTES I FEIL SKALA. IKKE TA MÅL DIREKTE PÅ TEGNING. BRUK KUN OPPGITTE MÅL.

Prosjektnr.	Dato opprettet
2018082	30.04.2018
Type tegning	Revisjon nr.
Plan 3. Etasje/ takterrasse	**-**

E-A20-3

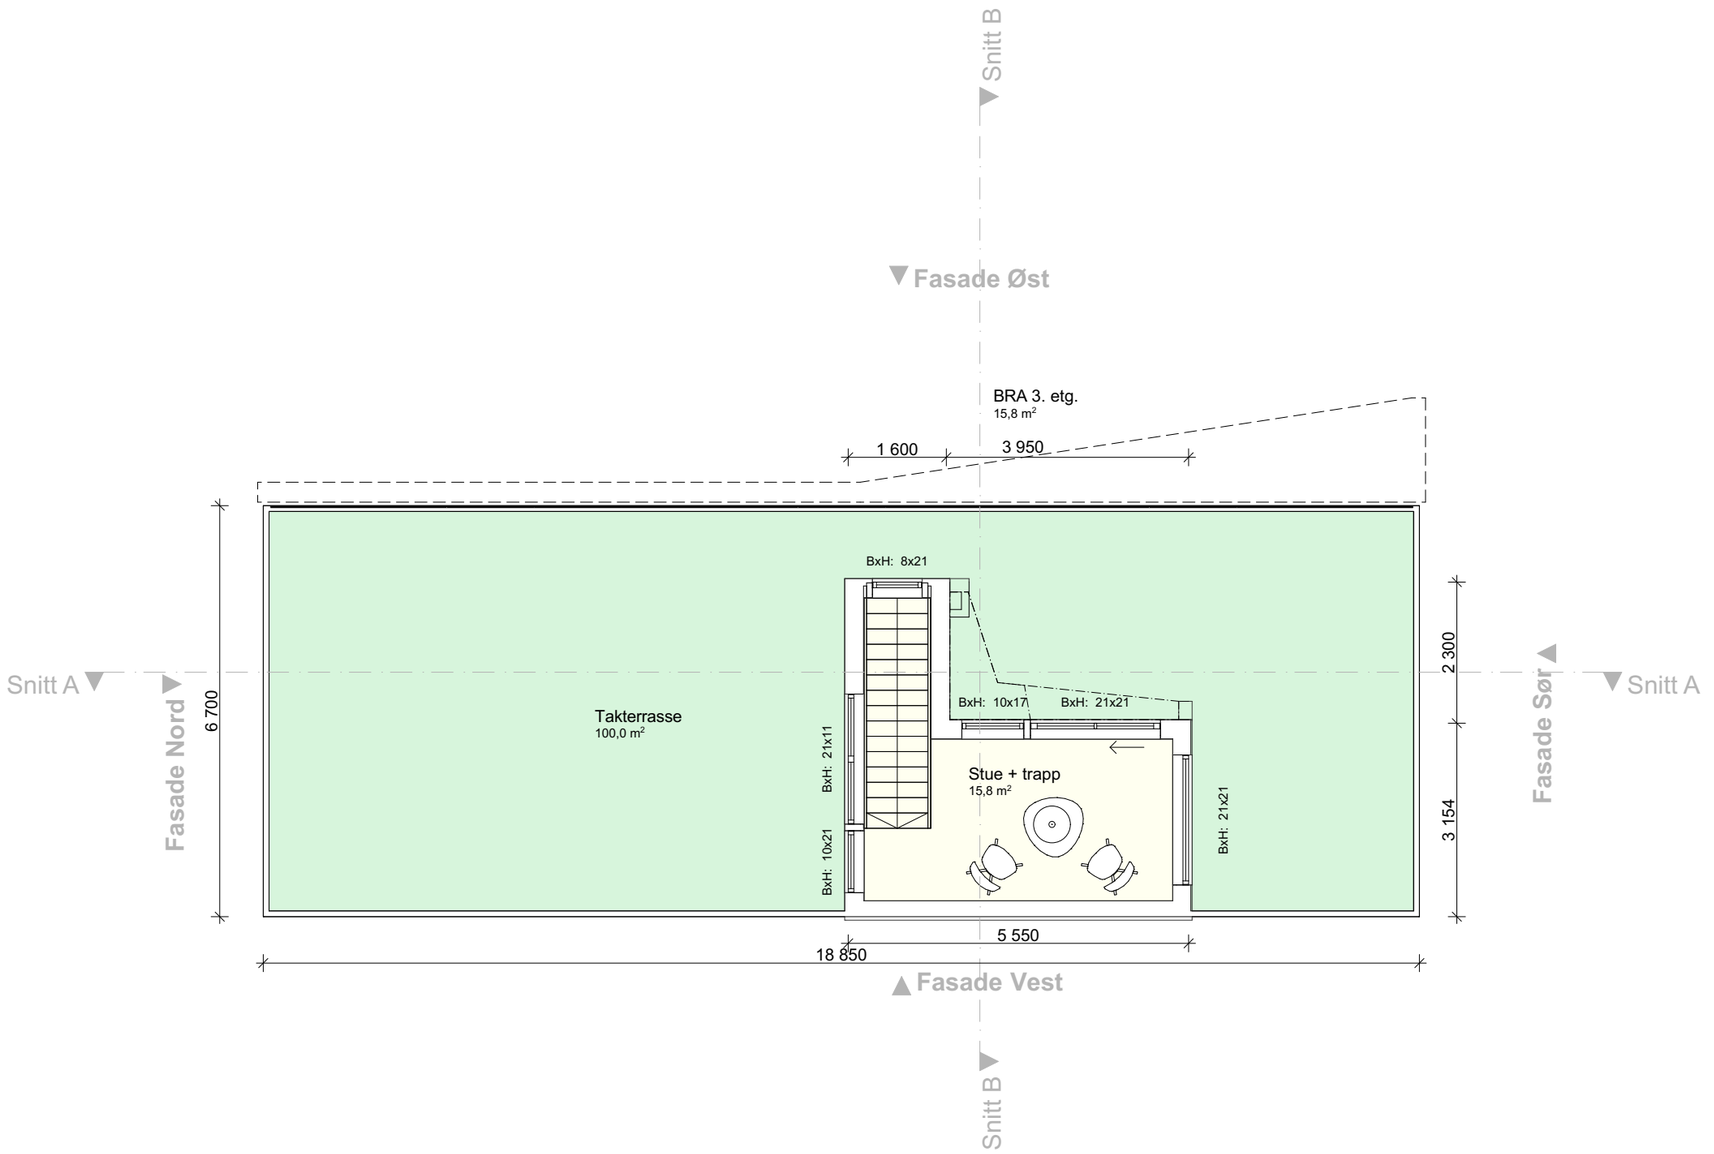

1:100 3. Etasje/ takterrasse

Revisjoner

Rev	Beskrivelse	Dato	Sign

Fase
søknadstegninger

arkoconsult
ARKOCONSULT AS, Postboks 103, 5291 Valestrandsfossen
Tel.: 56390003 - Fax.: 56191130 - Mob.: 93241511
Mail: post@arkoconsult.no - Org.nr. 997 089 782 MVA

Tiltakshaver
Andreas Dyngen

Prosjekt
Ny enebolig med garasje og utleie

Gnr/ Bnr 196/150
Alver Kommune

Sign.
KFJ
Dato
13.10.2020

Kontroll
OH
Dato
13.10.20

Målestokk
1:100

Tegningsnr.:
95318082A20-3

Format
A3

Type tegning:
Plan 3. Etasje/ takterrasse

I HENHOLD TIL LOVVERK ER DENNE TEGNINGEN ARKOCONSULT AS SIN EIENDOM. DENNE TEGNINGEN KAN IKKE BLI BRUKT, OFFENTLIGGJORT ELLER GIS VIDERE TIL TREDJEPART UTEN VÅRT SKRIFTLIGE SAMTYKKE. OVERTREDELSE AV DETTE KAN FØRE TIL SØKSMÅL. OBS! TEGNINGEN KAN PRINTES I FEIL SKALA. IKKE TA MÅL DIREKTE PÅ TEGNING. BRUK KUN OPPGITTE MÅL.

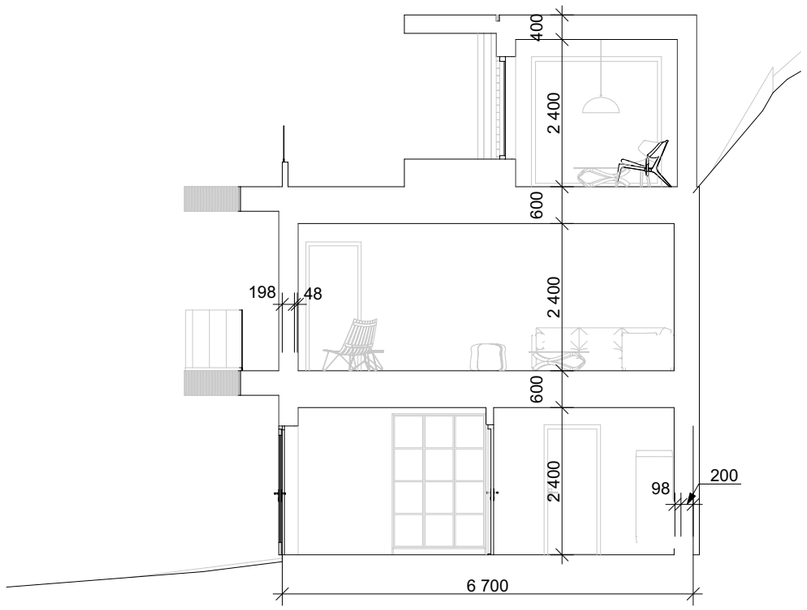

1:100 Snitt B

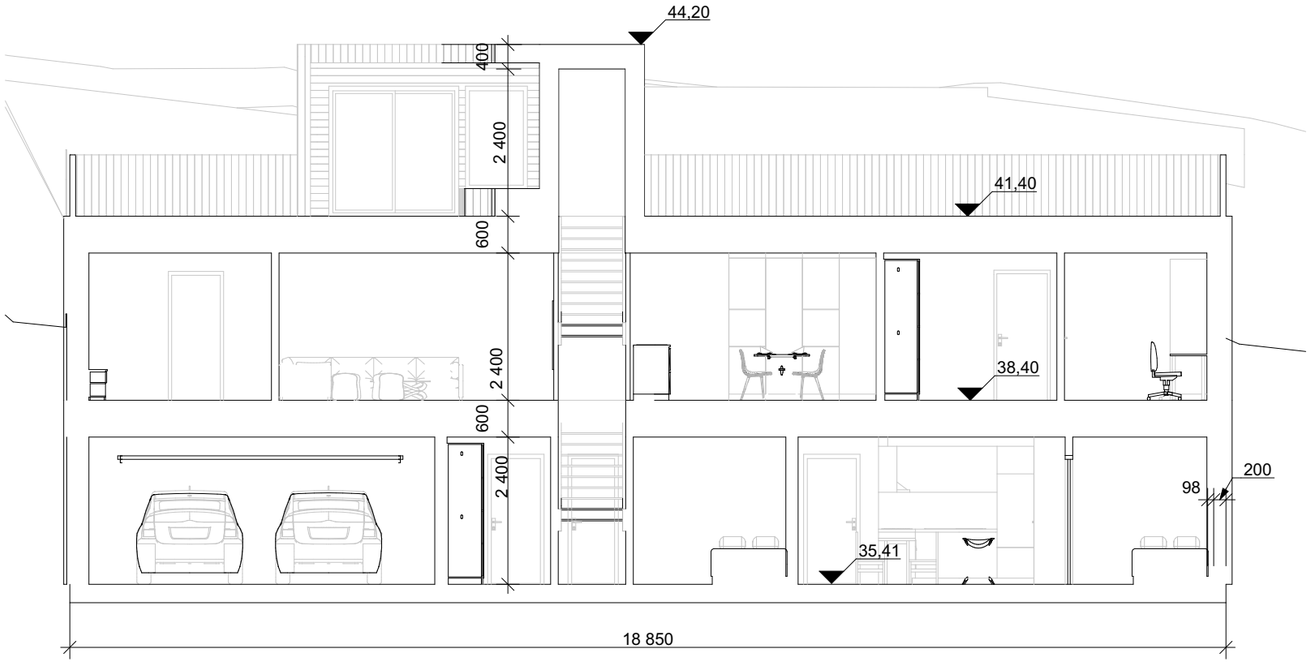

1:100 Snitt A

Prosjektnr.	Dato opprettet
2018082	30.04.2018
Type tegning	Revisjon nr.
Snitt A og B	**-**

E-A30-4

Revisjoner

Rev	Beskrivelse	Dato	Sign

Fase
søknadstegninger

arkoconsult
ARKOCONSULT AS, Postboks 103, 5291 Valestrandsfossen
Tel.: 56390003 - Fax.: 56191130 - Mob.: 93241511
Mail: post@arkoconsult.no - Org.nr. 997 089 782 MVA

Tiltakshaver
Andreas Dyngen

Prosjekt
Ny enebolig med garasje og utleie

Gnr/ Bnr 196/150
Alver Kommune

Sign.
KFJ
Dato
13.10.2020

Kontroll
OH
Dato
13.10.20

Målestokk
1:100

Tegningsnr.:
95318082A30-4

Format
A3

Type tegning:
Snitt A og B

I HENHOLD TIL LOVVERK ER DENNE TEGNINGEN ARKOCONSULT AS SIN EIENDOM. DENNE TEGNINGEN KAN IKKE BLI BRUKT, OFFENTLIGGJORT ELLER GIS VIDERE TIL TREDJEPART UTEN VÅRT SKRIFTLIGE SAMTYKKE. OVERTREDELSE AV DETTE KAN FØRE TIL SØKSMÅL. OBS! TEGNINGEN KAN PRINTES I FEIL SKALA. IKKE TA MÅL DIREKTE PÅ TEGNING. BRUK KUN OPPGITTE MÅL.

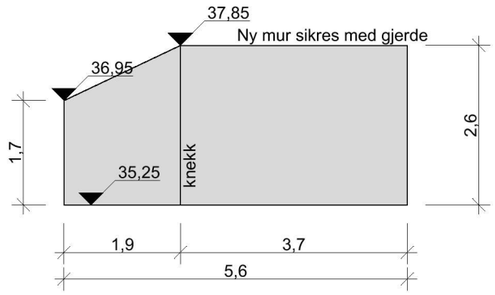

1:100 MUR A

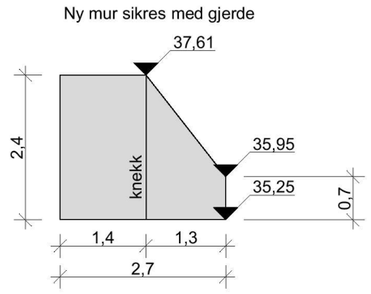

1:100 MUR B

Prosjektnr.	Dato opprettet
2018082	30.04.2018
Type tegning	Revisjon nr.
Murprofiler	**-**

E-A30-5

Revisjoner

Rev	Beskrivelse	Dato	Sign

Fase
søknadstegninger

arkoconsult
ARKOCONSULT AS, Postboks 103, 5291 Valestrandsfossen
Tel.: 56390003 - Fax.: 56191130 - Mob.: 93241511
Mail: post@arkoconsult.no - Org.nr. 997 089 782 MVA

Tiltakshaver
Andreas Dyngen

Prosjekt
Ny enebolig med garasje og utleie

Gnr/ Bnr 196/150
Alver Kommune

Sign.
KFJ
Dato
13.10.2020

Kontroll
OH
Dato
13.10.20

Målestokk
1:100

Tegningsnr.:
95318082A30-5

Format
A3

Type tegning:
Murprofiler

I HENHOLD TIL LOVVERK ER DENNE TEGNINGEN ARKOCONSULT AS SIN EIENDOM. DENNE TEGNINGEN KAN IKKE BLI BRUKT, OFFENTLIGGJORT ELLER GIS VIDERE TIL TREDJEPART UTEN VÅRT SKRIFTLIGE SAMTYKKE. OVERTREDELSE AV DETTE KAN FØRE TIL SØKSMÅL. OBS! TEGNINGEN KAN PRINTES I FEIL SKALA. IKKE TA MÅL DIREKTE PÅ TEGNING. BRUK KUN OPPGITTE MÅL.

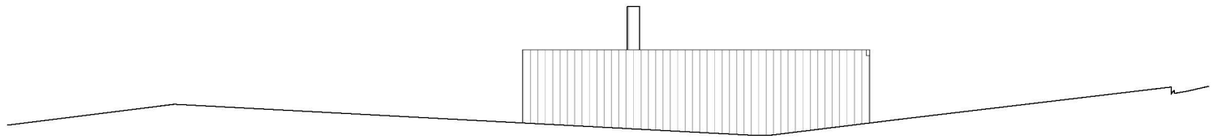

1:100 Fasade Vest

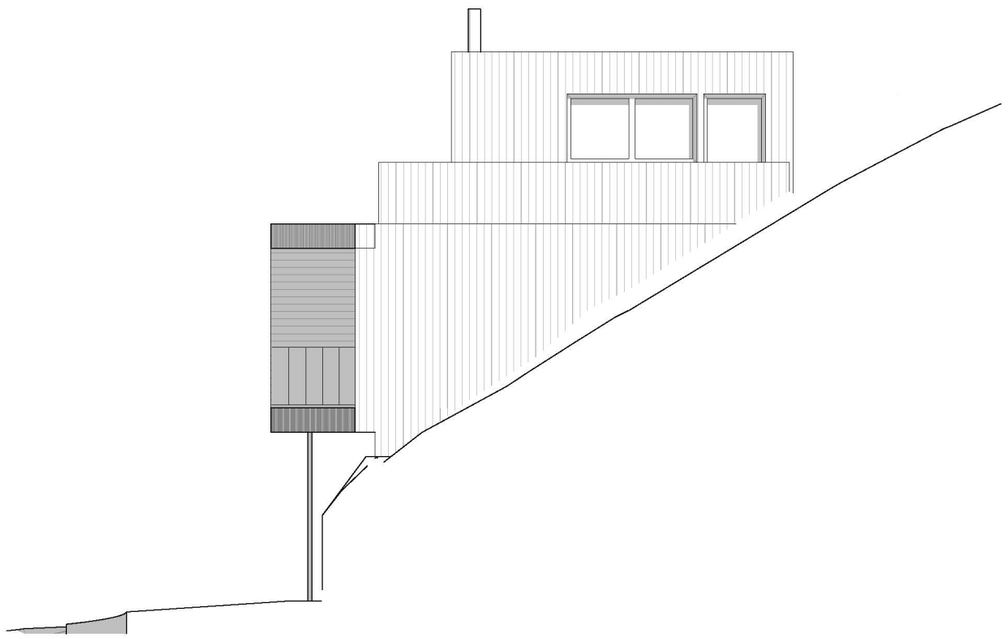

1:100 Fasade Nord

Prosjektnr.	Dato opprettet
2018082	30.04.2018
Type tegning	Revisjon nr.
Fasade Nord og Vest	**-**

E-A40-1

Revisjoner

Rev	Beskrivelse	Dato	Sign

Fase
søknadstegninger

arkoconsult
ARKOCONSULT AS, Postboks 103, 5291 Valestrandsfossen
Tel.: 56390003 - Fax.: 56191130 - Mob.: 93241511
Mail: post@arkoconsult.no - Org.nr. 997 089 782 MVA

Tiltakshaver
Andreas Dyngen

Prosjekt
Ny enebolig med garasje og utleie

Gnr/ Bnr 196/150
Alver Kommune

Sign.
KFJ
Dato
13.10.2020

Kontroll
OH
Dato
13.10.20

Målestokk
1:100

Tegningsnr.:
95318082A40-1

Format
A3

Type tegning:
Fasade Nord og Vest

I HENHOLD TIL LOVVERK ER DENNE TEGNINGEN ARKOCONSULT AS SIN EIENDOM. DENNE TEGNINGEN KAN IKKE BLI BRUKT, OFFENTLIGGJORT ELLER GIS VIDERE TIL TREDJEPART UTEN VÅRT SKRIFTLIGE SAMTYKKE. OVERTREDELSE AV DETTE KAN FØRE TIL SØKSMÅL. OBS! TEGNINGEN KAN PRINTES I FEIL SKALA. IKKE TA MÅL DIREKTE PÅ TEGNING. BRUK KUN OPPGITTE MÅL.

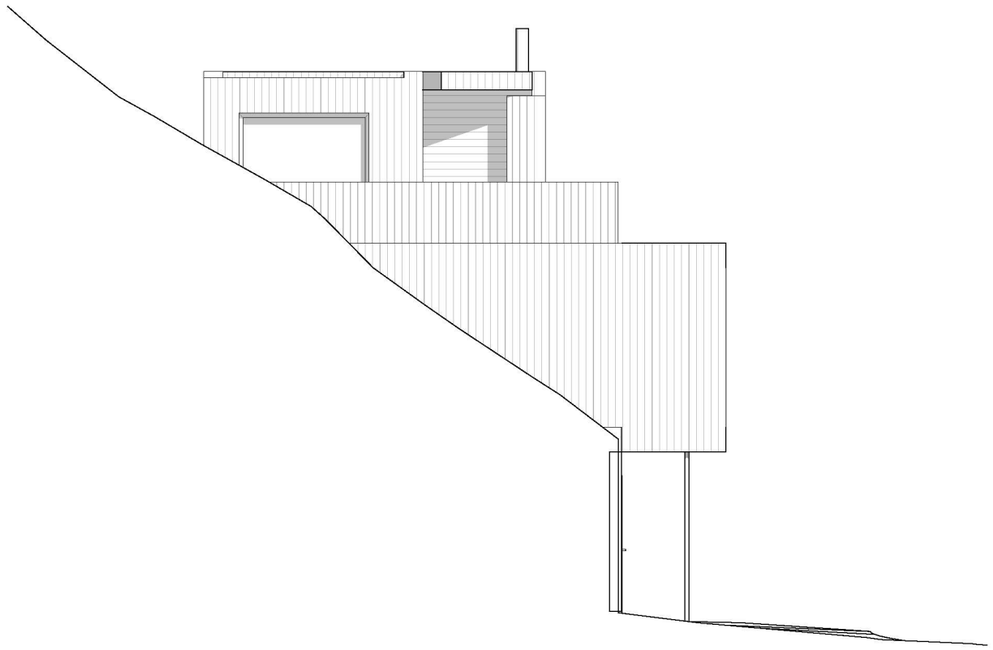

1:100 Fasade Sør

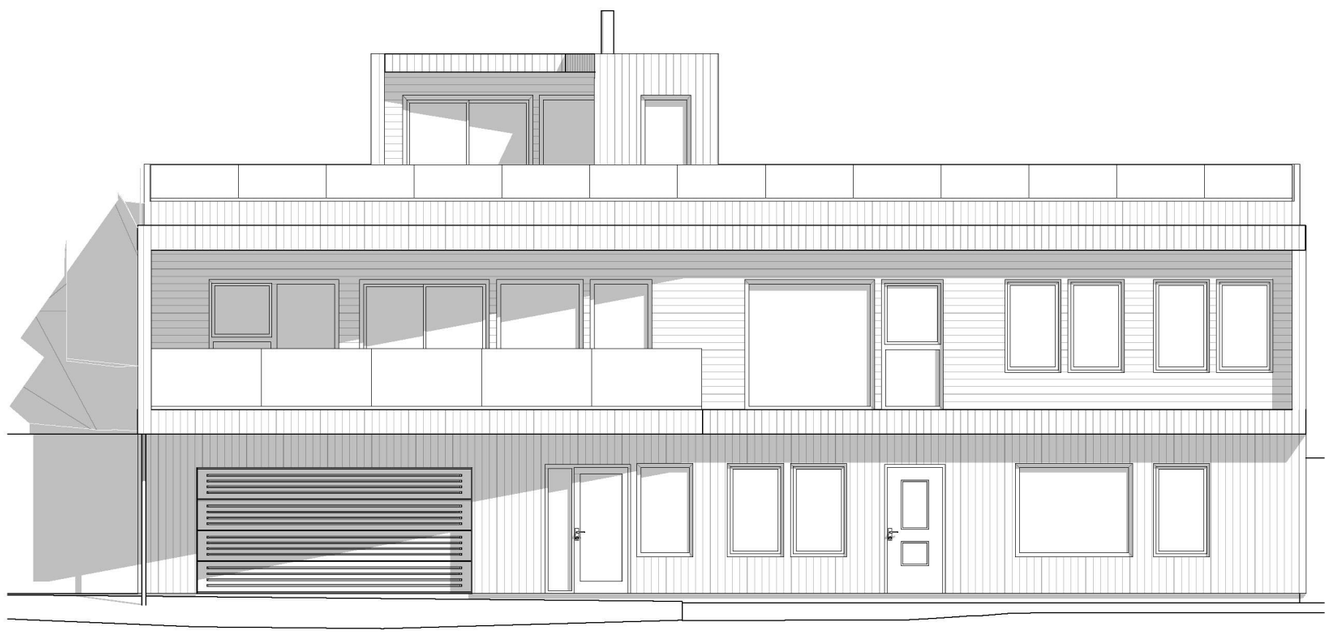

1:100 Fasade Øst

Prosjektnr.	Dato opprettet
2018082	30.04.2018
Type tegning	Revisjon nr.
Fasade Sør og Øst	**-**

E-A40-2

Revisjoner

Rev	Beskrivelse	Dato	Sign

Fase
søknadstegninger

arkoconsult
ARKOCONSULT AS, Postboks 103, 5291 Valestrandsfossen
Tel.: 56390003 - Fax.: 56191130 - Mob.: 93241511
Mail: post@arkoconsult.no - Org.nr. 997 089 782 MVA

Tiltakshaver
Andreas Dyngen

Prosjekt
Ny enebolig med garasje og utleie

Gnr/ Bnr 196/150
Alver Kommune

Sign.
KFJ
Dato
13.10.2020

Kontroll
OH
Dato
13.10.20

Målestokk
1:100

Tegningsnr.:
95318082A40-2

Format
A3

Type tegning:
Fasade Sør og Øst

I HENHOLD TIL LOVVERK ER DENNE TEGNINGEN ARKOCONSULT AS SIN EIENDOM. DENNE TEGNINGEN KAN IKKE BLI BRUKT, OFFENTLIGGJORT ELLER GIS VIDERE TIL TREDJEPART UTEN VÅRT SKRIFTLIGE SAMTYKKE. OVERTREDELSE AV DETTE KAN FØRE TIL SØKSMÅL.
OBS! TEGNINGEN KAN PRINTES I FEIL SKALA. IKKE TA MÅL DIREKTE PÅ TEGNING. BRUK KUN OPPGITTE MÅL.

Prosjektnr. **2018082**	Dato opprettet 30.04.2018
Type tegning **Visualisering**	Revisjon nr. **-**

D-A10-1

Revisjoner

Rev	Beskrivelse	Dato	Sign

Fase
søknadstegninger

arkoconsult
ARKOCONSULT AS, Postboks 103, 5291 Valestrandsfossen
Tel.: 56390003 - Fax.: 56191130 - Mob.: 93241511
Mail: post@arkoconsult.no - Org.nr. 997 089 782 MVA

Tiltakshaver
Andreas Dyngen

Prosjekt
Ny enebolig med garasje og utleie

Gnr/ Bnr 196/150
Alver Kommune

Sign.
KFJ
Dato
13.10.2020

Kontroll
OH
Dato
13.10.20

Målestokk
1:2,500

Tegningsnr.:
95318082A10-1

Format
A3

Type tegning:
Visualisering

I HENHOLD TIL LOVVERK ER DENNE TEGNINGEN ARKOCONSULT AS SIN EIENDOM. DENNE TEGNINGEN KAN IKKE BLI BRUKT, OFFENTLIGGJORT ELLER GIS VIDERE TIL TREDJEPART UTEN VÅRT SKRIFTLIGE SAMTYKKE. OVERTREDELSE AV DETTE KAN FØRE TIL SØKSMÅL.
OBS! TEGNINGEN KAN PRINTES I FEIL SKALA. IKKE TA MÅL DIREKTE PÅ TEGNING. BRUK KUN OPPGITTE MÅL.

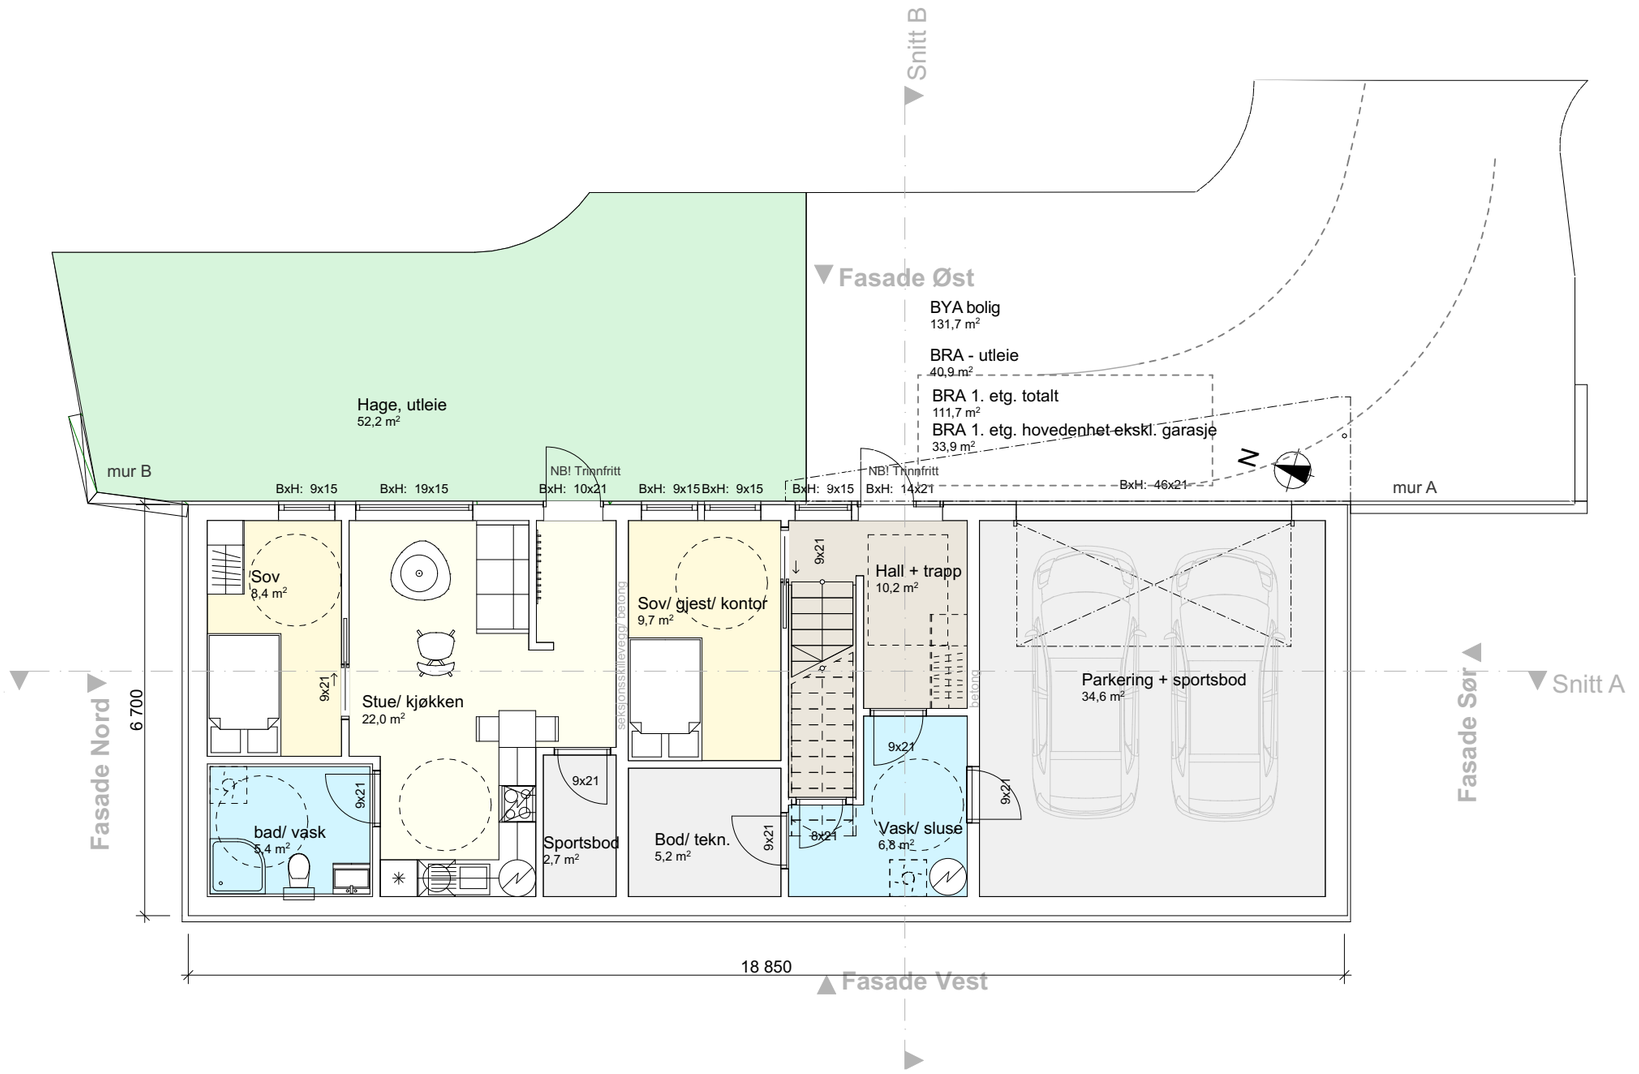

1:100 1. Etasje

Prosjektnr.	Dato opprettet
2018082	30.04.2018
Type tegning	Revisjon nr.
Plan 1. Etasje	**-**

E-A20-1

Revisjoner

Rev	Beskrivelse	Dato	Sign

Fase
søknadstegninger

arkoconsult
ARKOCONSULT AS, Postboks 103, 5291 Valestrandsfossen
Tel.: 56390003 - Fax.: 56191130 - Mob.: 93241511
Mail: post@arkoconsult.no - Org.nr. 997 089 782 MVA

Tiltakshaver
Andreas Dyngen

Prosjekt
Ny enebolig med garasje og utleie

Gnr/ Bnr 196/150
Alver Kommune

Sign.
KFJ
Dato
13.10.2020

Kontroll
OH
Dato
13.10.20

Målestokk
1:100

Tegningsnr.:
95318082A20-1

Format
A3

Type tegning:
Plan 1. Etasje

I HENHOLD TIL LOVVERK ER DENNE TEGNINGEN ARKOCONSULT AS SIN EIENDOM. DENNE TEGNINGEN KAN IKKE BLI BRUKT, OFFENTLIGGJORT ELLER GIS VIDERE TIL TREDJEPART UTEN VÅRT SKRIFTLIGE SAMTYKKE. OVERTREDELSE AV DETTE KAN FØRE TIL SØKSMÅL. OBS! TEGNINGEN KAN PRINTES I FEIL SKALA. IKKE TA MÅL DIREKTE PÅ TEGNING. BRUK KUN OPPGITTE MÅL.