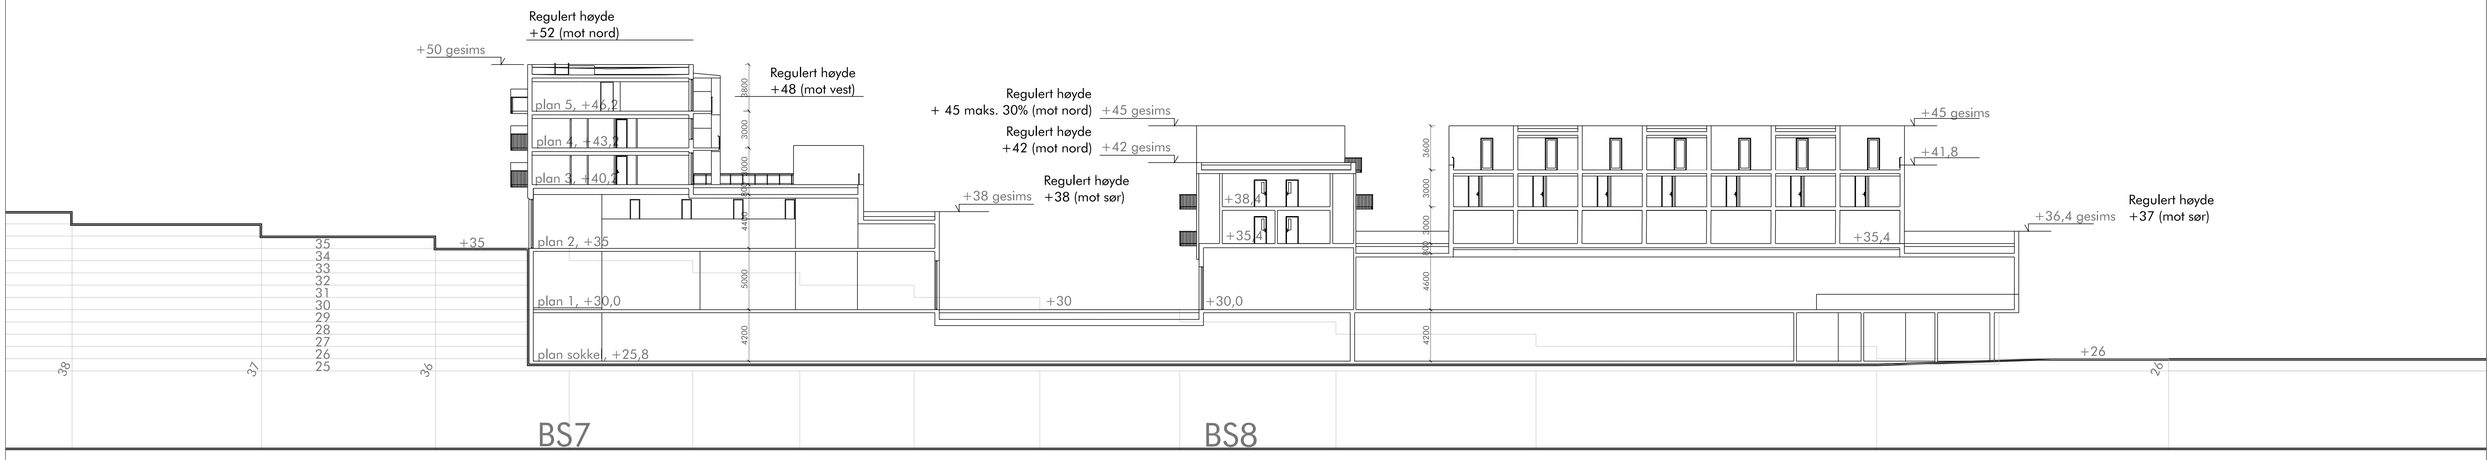

Snitt

Revisjon	Beskrivelse	Sign.	Rev. Dato
	15.04.2020 Arealer, div justeringer		

prosjekt:	Alverporten Knarvik
byggherre:	Alverporten AS
totalentreprenør:	
tegning viser:	Snitt
tegning status:	Forprosjekt
tegningsnr.:	A301
rev	0
mål	1 : 250
format	A1*
dato:	19.11.2019.
tegn.	KH, MIM
kontr.	KH
prosjektnr.:	19000

arc arkitekter as
vestre kanalkai 20
7010 trondheim
t 73 99 12 20
www.arcarkitekter.no

arc architecture