



Plan 1. etasje

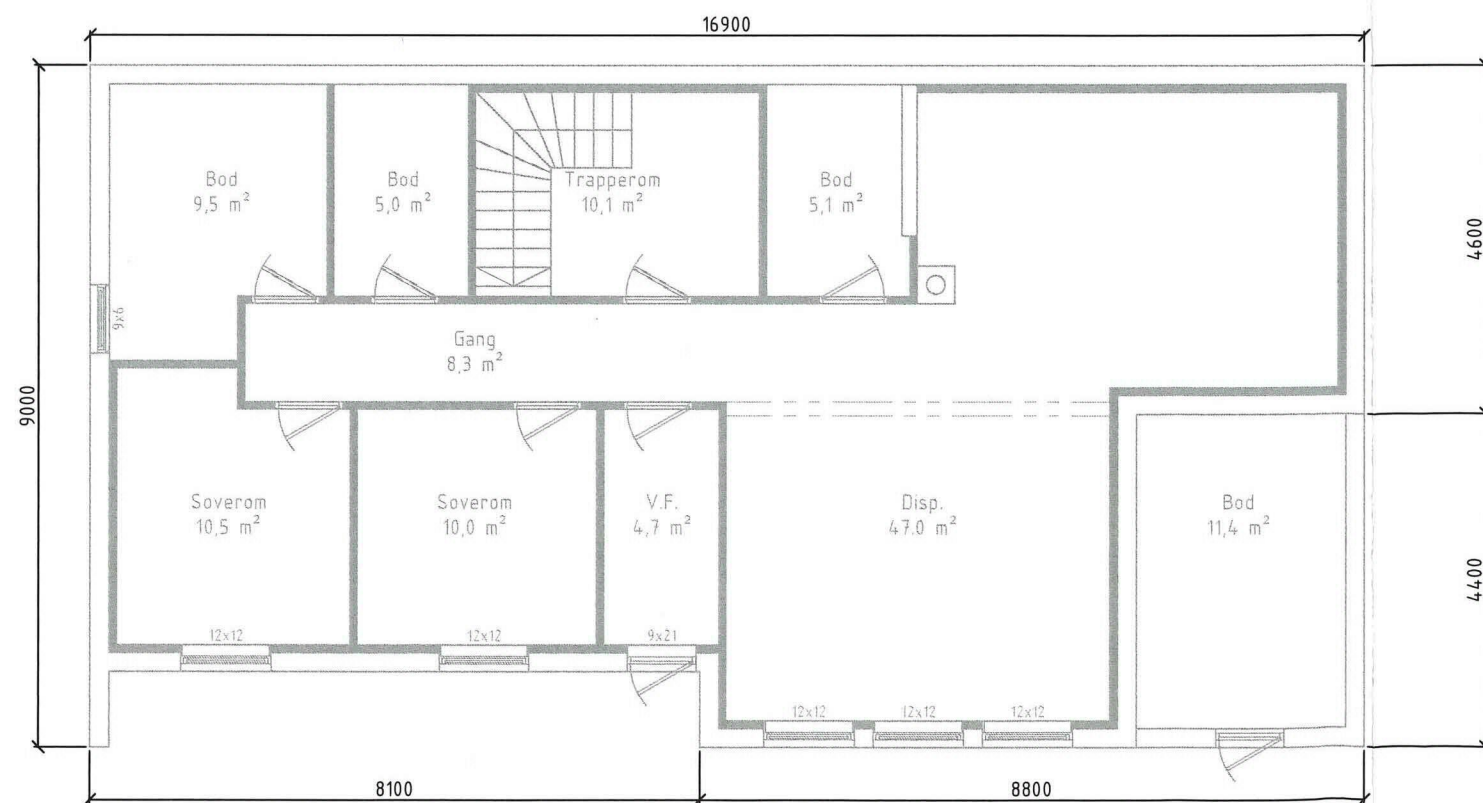

Plan kjeller

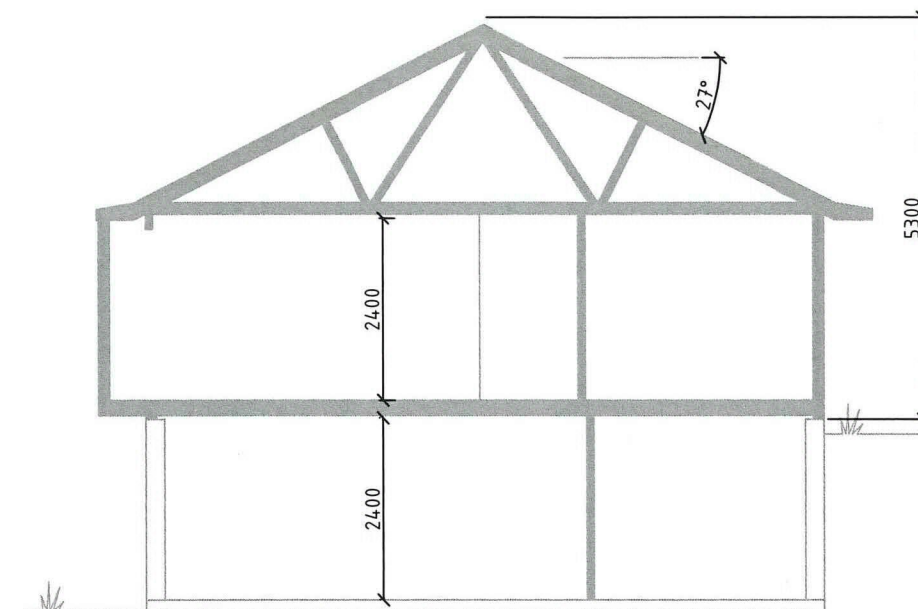

Snitt


- Nytt
- - - Eksisterende

29.09.2020			1:100	Gnr. 38/Bnr. 49 i Alver Kommune
Enebolig Hellebrekkene 10 Plan og snitt				Vedlegg E-1





Fasade mot sørvest

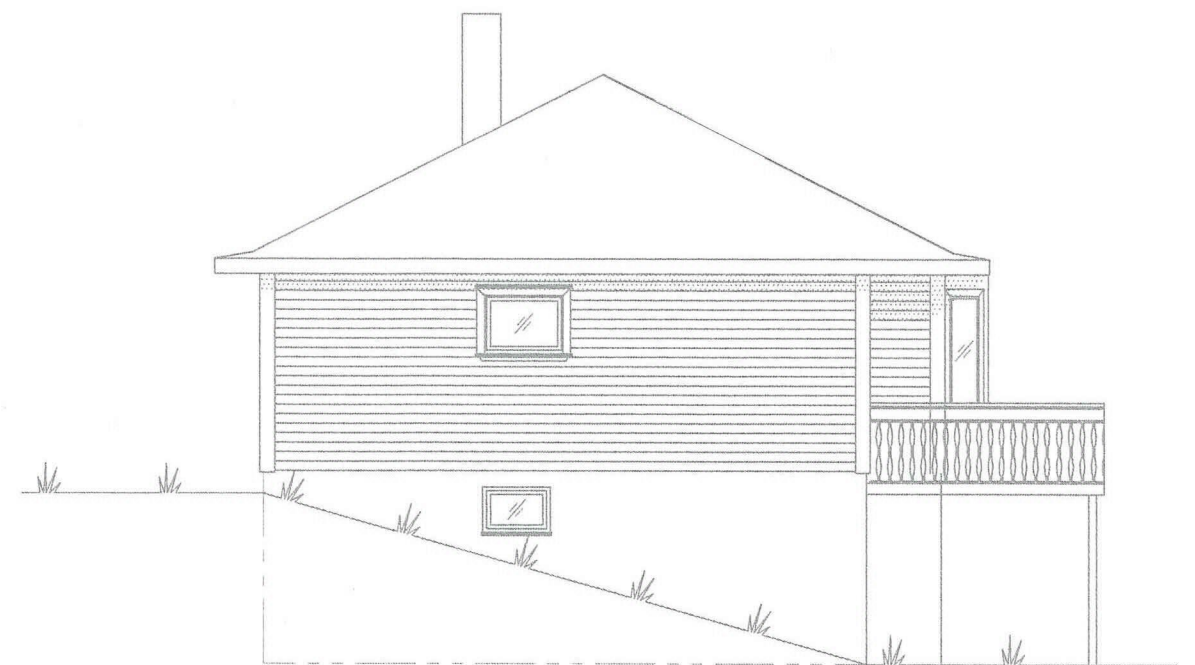

Fasade mot nordvest



Fasade mot nordøst



Fasade mot sørøst

— Nytt  
 - - - Eksisterende

29.09.2020			1:100	Gnr. 38/Bnr. 49 i Alver Kommune
Enebolig Hellebrekkene 10 Fasader				Vedlegg E-2