



TEFRA P
Moderne
Utgave 2015 TEK 10

Merk!
Fotorealistisk presentasjon
ment som illustrasjon –
detaljer vil fremkomme på
endelige tegninger.

FORSLAGSTEGNING –
IKKE FOR BYGGESØKNAD 01 21.12.2015 EN Red. takvinkel, utvidet sportsbod/terrasse

Prosjekt: TOMANNSBOLIG M/CARPORT – REV. TEFRA P Moderne

Prosjekt ID: 15-146

Tegning vedr.: PERSPEKTIV

Tegn.nr.: 505

Tiltakshaver: TK PROSJEKT TJENESTER AS

Målestokk: — A3

Byggested: VALEN, KVINNHERAD

G.nr.: B.nr.:

Dato: 16.12.2015

Tegnet av: EN


Arkitekt: E.A. SMITH AS AVD. HIBA HUS – 5239 RADAL Tlf. 40006375 – Faks 55229990

Leverandør: TEIGEN BYGG & TRELAST AS – 5460 HUSNES Tlf. 53475910 – Faks 53471118



HIBA HUS

© Tegningen er beskyttet i.h.t. Lov om opphavsrett.

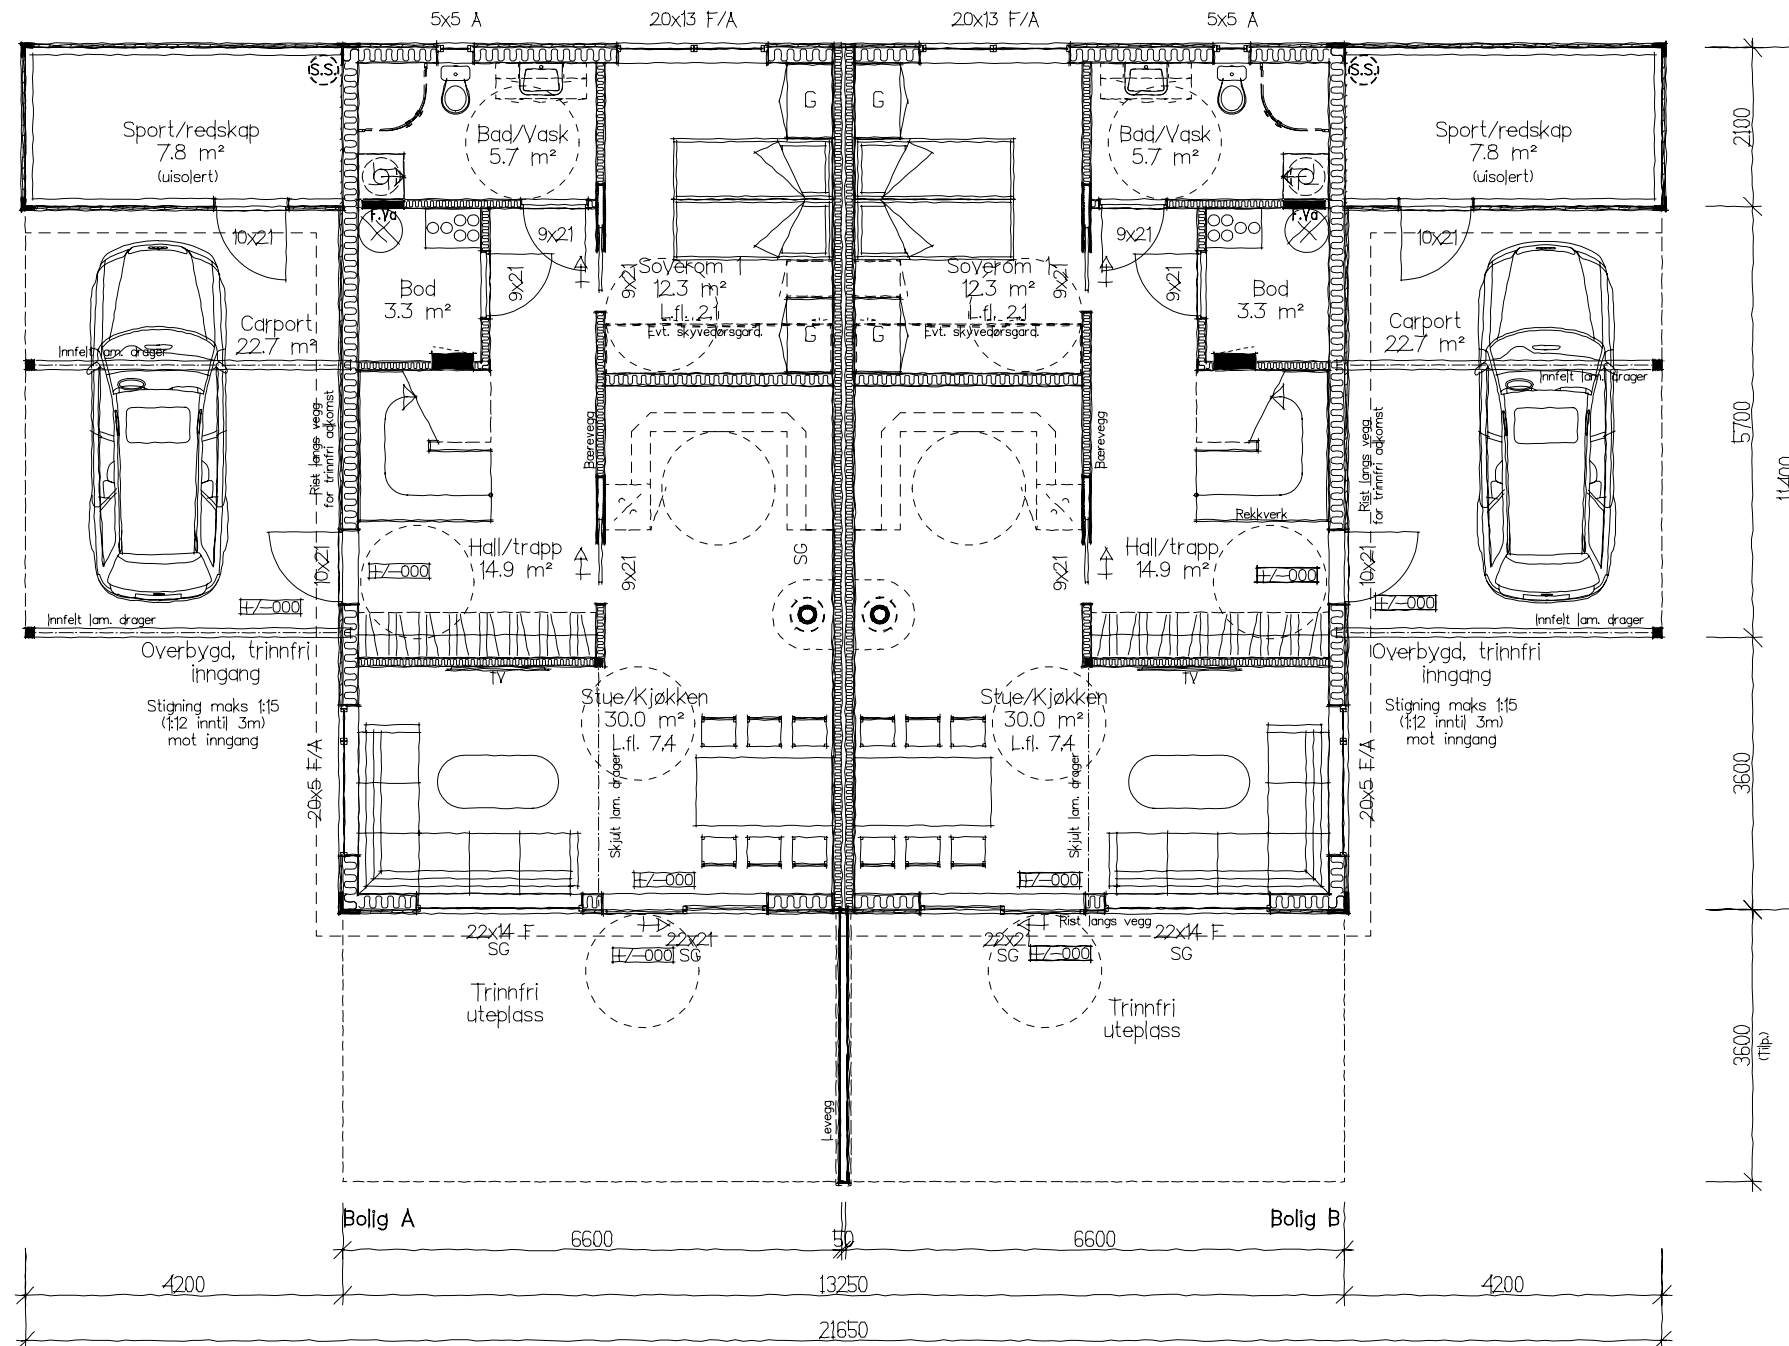

1. ETASJEPLAN

SG = Personssikkerhetsglass, NB! Fargeforskjell ift. øvrige vinduer kan forekomme.
Trinnfri gangatkomst fra biloppstillingsplass til inngang, stigning maks 1:15 (evt. 1:12 inntil 3m), jfr TEK 10, kap. 8.6.



Arealberegninger i hht. NS 3940	Bruksareal BRA i m²			Arealberegninger i hht. NS 3940	Bruksareal BRA i m²		
	Pr etasje	Åpent overbygg og carport	Sum BRA		Pr etasje	Åpent overbygg og carport	Sum BRA
1. etg. plan	77.0	22.7	99.7	1. etg. plan	77.0	22.7	99.7
2. etg. plan	68.8	0.0	68.8	2. etg. plan	68.8	0.0	68.8
SUM :	145.8	22.7	168.5	SUM :	145.8	22.7	168.5
Samlet bebygd areal BYA = 219,1 m²							

FORSLAGSTEGNING – IKKE FOR BYGGESØKNAD 01 21.12.2015 EN Red. takvinkel, utvidet sportsbod/tekk

Prosjekt: TOMANNSBOLIG M/CARPORT – REV. TEFRA P Moderne
Tegning vedr.: 1. ETASJEPLAN
Tiltakshaver: TK PROSJEKT TJENESTER AS
Byggested: VALEN, KVINNHØRAD

Prosjekt ID: 15-146
Tegnr.: 501
Målestokk: 1:100 A3
Dato: 16.12.2015
Tegnet av: EN


Arkitekt: E.A. SMITH AS AVD. HIBA HUS – 5239 RADAL Tlf. 4006375 – Faks 55229990
Leverandør: TEIGEN BYGG & TRELAST AS – 5460 HUSNES Tlf. 53475910 – Faks 53471118



HIBA HUS

© Tegningen er beskyttet i.h.t. lov om opphavsrett.

TEFRA P
Moderne
Utgave 2015 TEK 10

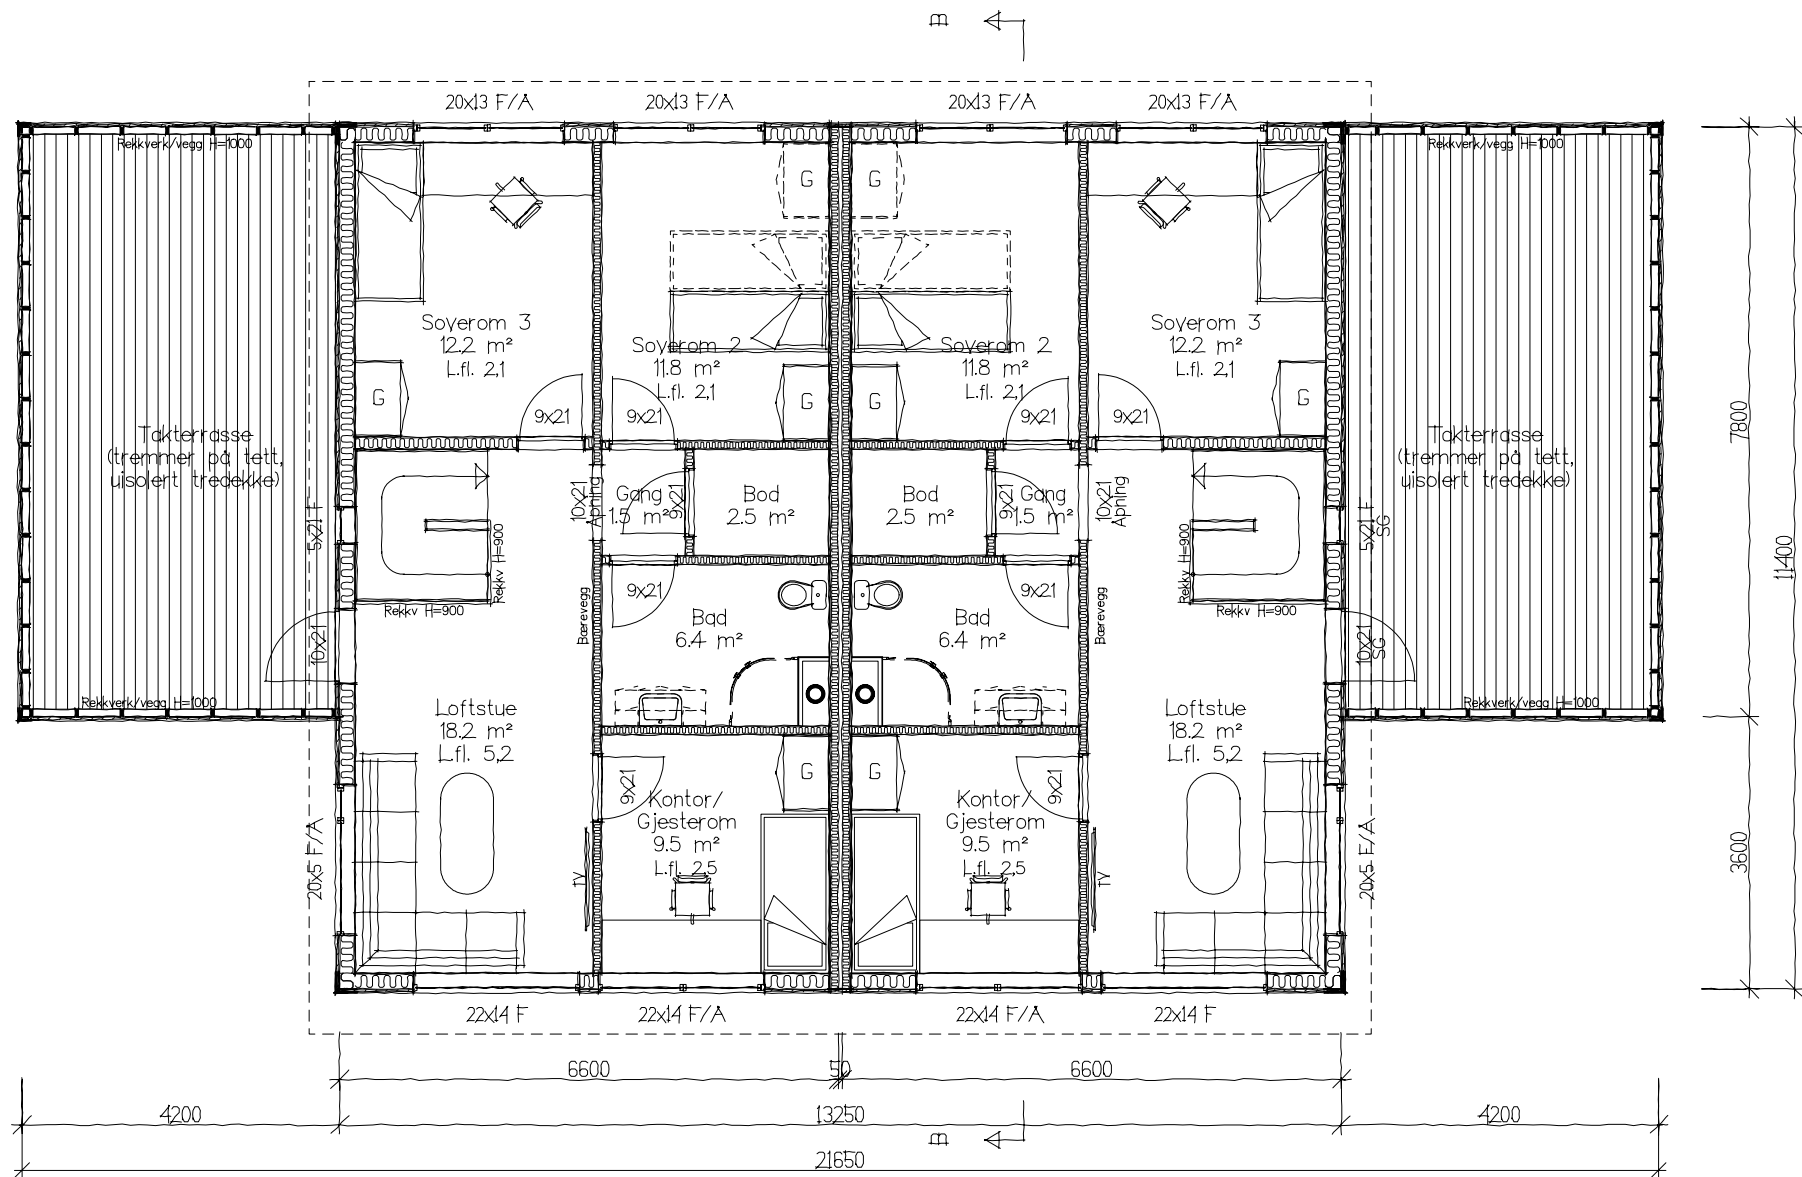

Bolig A

Bolig B

2. ETASJEPLAN

SG = Personikkerhetsglass, NB! Fargeforskjell ift. øvrige vinduer kan forekomme.

TEFRA P
Moderne
Utgave 2015 TEK 10

FORSLAGSTEGNING –
IKKE FOR BYGGESØKNAD 01 21.12.2015 EN Red. takvinkel, utvidet sportsbod/terrasse

Prosjekt: TOMANNSBOLIG M/CARPORT – REV. TEFRA P Moderne

Prosjekt ID: 15-146

Tegning vedr.: 2. ETASJEPLAN

Tegn.nr.: 502

Tiltakshaver: TK PROSJEKT TJENESTER AS

Målestokk: 1:100 A3

Byggested: VALEN, KVINNERAD

G.nr.: B.nr.:

Dato: 16.12.2015

Tegnet av: EN


Arkitekt: E.A. SMITH AS AVD. HIBA HUS – 5239 RADAL Tlf. 40006375 – Faks 55229990

Leverandør: TEIGEN BYGG & TRELAST AS – 5460 HUSNES Tlf. 53475910 – Faks 53471118




HIBA HUS

© Tegningen er beskyttet i.h.t. lov om opphavsrett.

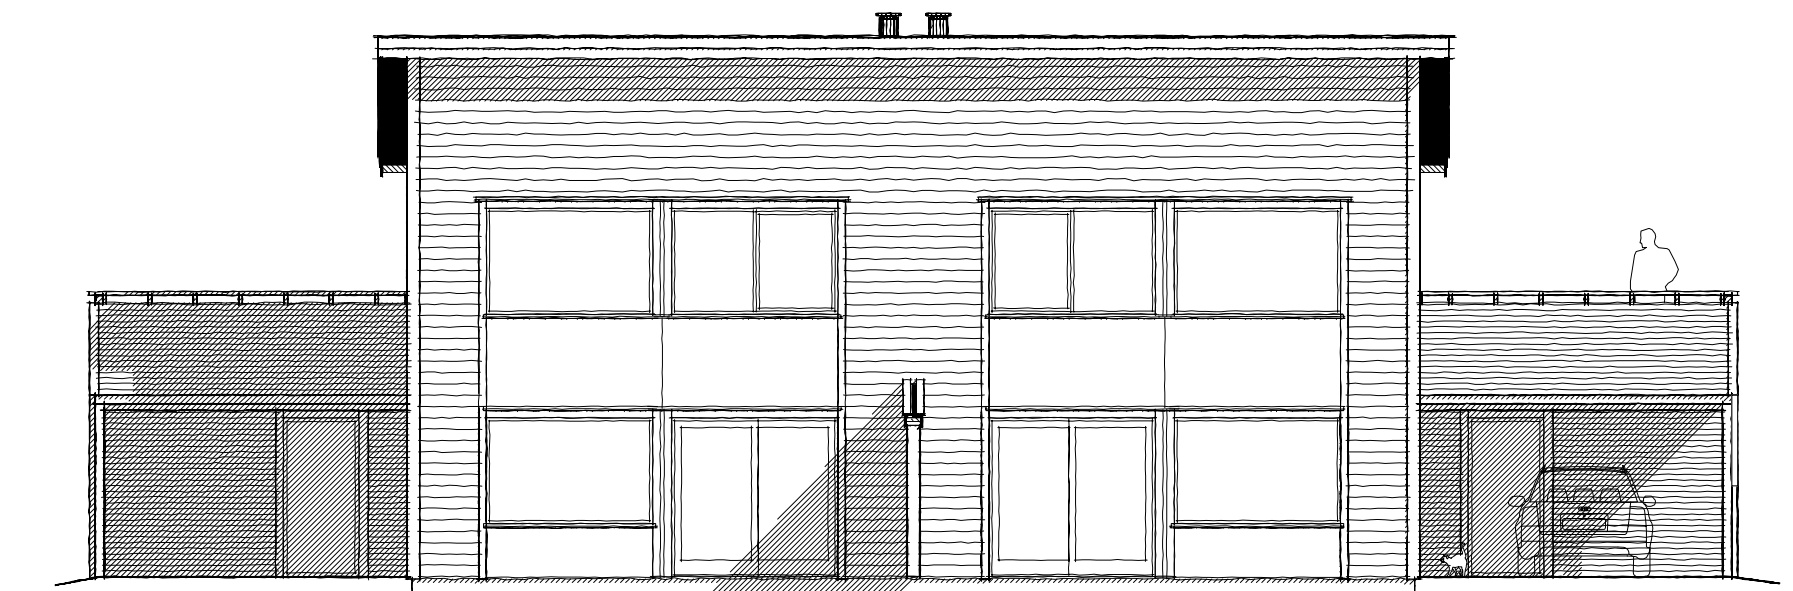


FASADE MOT

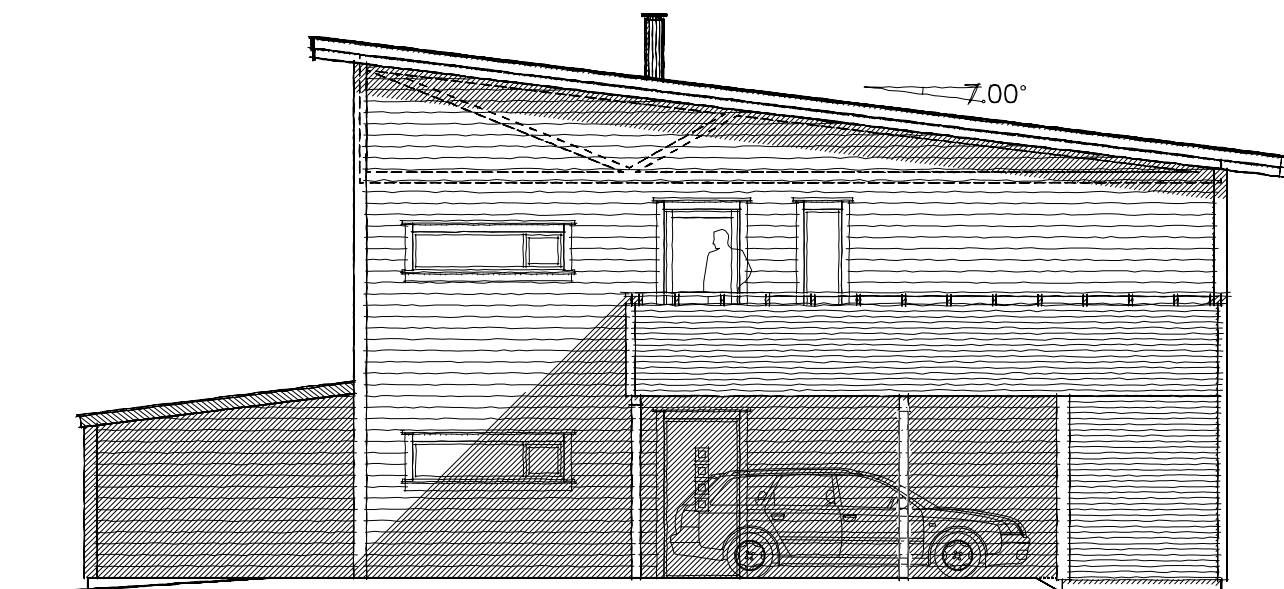


FASADE MOT

NB! Terrenglinjer på fasadetegningene er kun anbefaling til ferdig planert terreng. Terrengtilpassning i forhold til eksisterende terreng vil fremgå på eget situasjonsplan med tilhørende profiltegnning (ikke prosjektert av E.A. Smith AS avd. HIBA HUS).


FORSLAGSTEGNING –
 IKKE FOR BYGGESØKNAD 01 21.12.2015 EN Red. takvinkel, utvidet sportsbod/terrasse

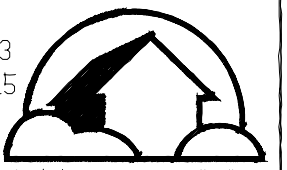Prosjekt:	TOMANNSBOLIG M/CARPORT – REV. TEFRA P Moderne	Prosjekt ID:	15-146
Tegning vedr.:	FASADER	Tegn.nr.:	503
Tiltakshaver:	TK PROSJEKT TJENESTER AS	Målestokk:	1:100 A3
Byggested:	VALEN, KVINNHØRAD	Dato:	16.12.2015
Arkitekt:	E.A. SMITH AS AVD. HIBA HUS – 5239 RADAL Tlf. 40006375 – Faks 55229990	Tegnet av:	EN
Leverandør:	TEIGEN BYGG & TRELAST AS – 5460 HUSNES Tlf. 53475910 – Faks 53471118	 HIBA HUS	

TEFRA P
 Moderne
 Utgave 2015 TEK 10

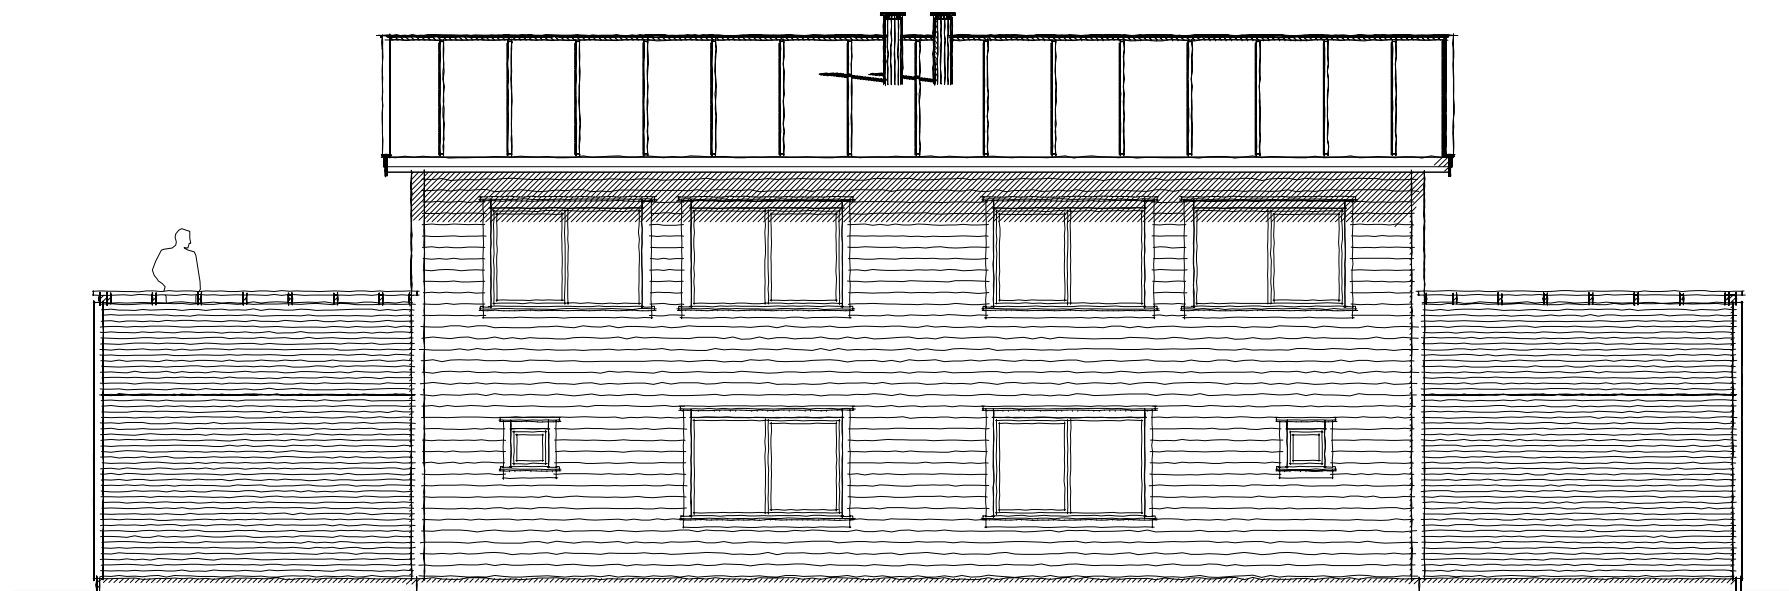

FASADE MOT

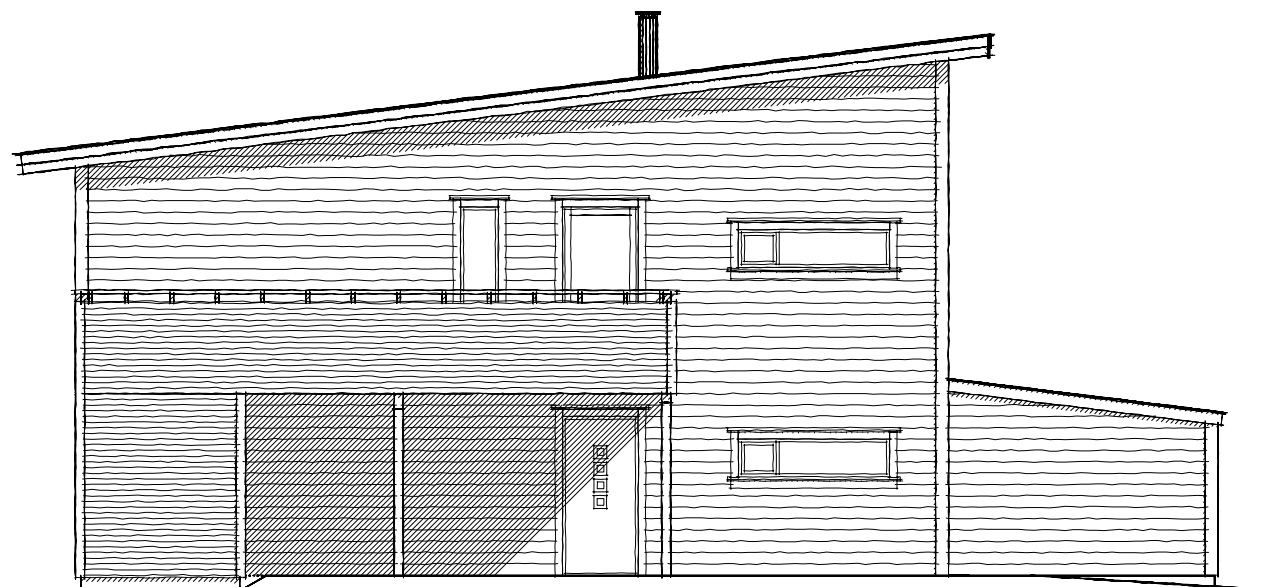

FASADE MOT

NB! Terrenmlinjer på fasadetegningene er kun anbefaling til ferdig planert terreng. Terrengtilpasning i forhold til eksisterende terreng vil fremgå på eget situasjonsplan med tilhørende profiltegnning (ikke prosjektert av E.A. Smith AS avd. HIBA HUS).

FORSLAGSTEGNING –
 IKKE FOR BYGGESØKNAD 01 21.12.2015 EN Red. takvinkel, utvidet sportsbod/terrasse

Prosjekt:	TOMANNSBOLIG M/CARPORT – REV. TEFRA P Moderne	Prosjekt ID:	15-146
Tegning vedr.:	FASADER	Tegnr.:	504
Tiltakshaver:	TK PROSJEKT TJENESTER AS	Målestokk:	1:100 A3
Byggested:	VALEN, KVINNHØRAD	Dato:	16.12.2015
	G.nr.: B.nr.:	Tegnet av:	EN

Arkitekt:	E.A. SMITH AS AVD. HIBA HUS – 5239 RADAL Tlf. 40006375 – Faks 55229990
Leverandør:	TEIGEN BYGG & TRELAST AS – 5460 HUSNES Tlf. 53475910 – Faks 53471118



© Tegningen er beskyttet i.h.t. lov om opphavsrett.

TEFRA P
 Moderne
 Utgave 2015 TEK 10