

SITUASJONSKART

Gnr/Bnr: 309/140

Adresse:

Eigar/søkar:

Kvalitet :

Målestokk: 1:500

Dato: 02.11.2020



ALVER
KOMMUNE




Gjeldande plan : Kommunedelplan for Meland

Planformål : Byggeområde for bustadar

Vår referanse:

Sign.

- | | | | |
|--|------------------------|--|------------|
| | Gjerde | | Bolighus |
| | Usikker eigedomsgranse | | Andre bygg |
| | Målt eigedomsgranse | | |

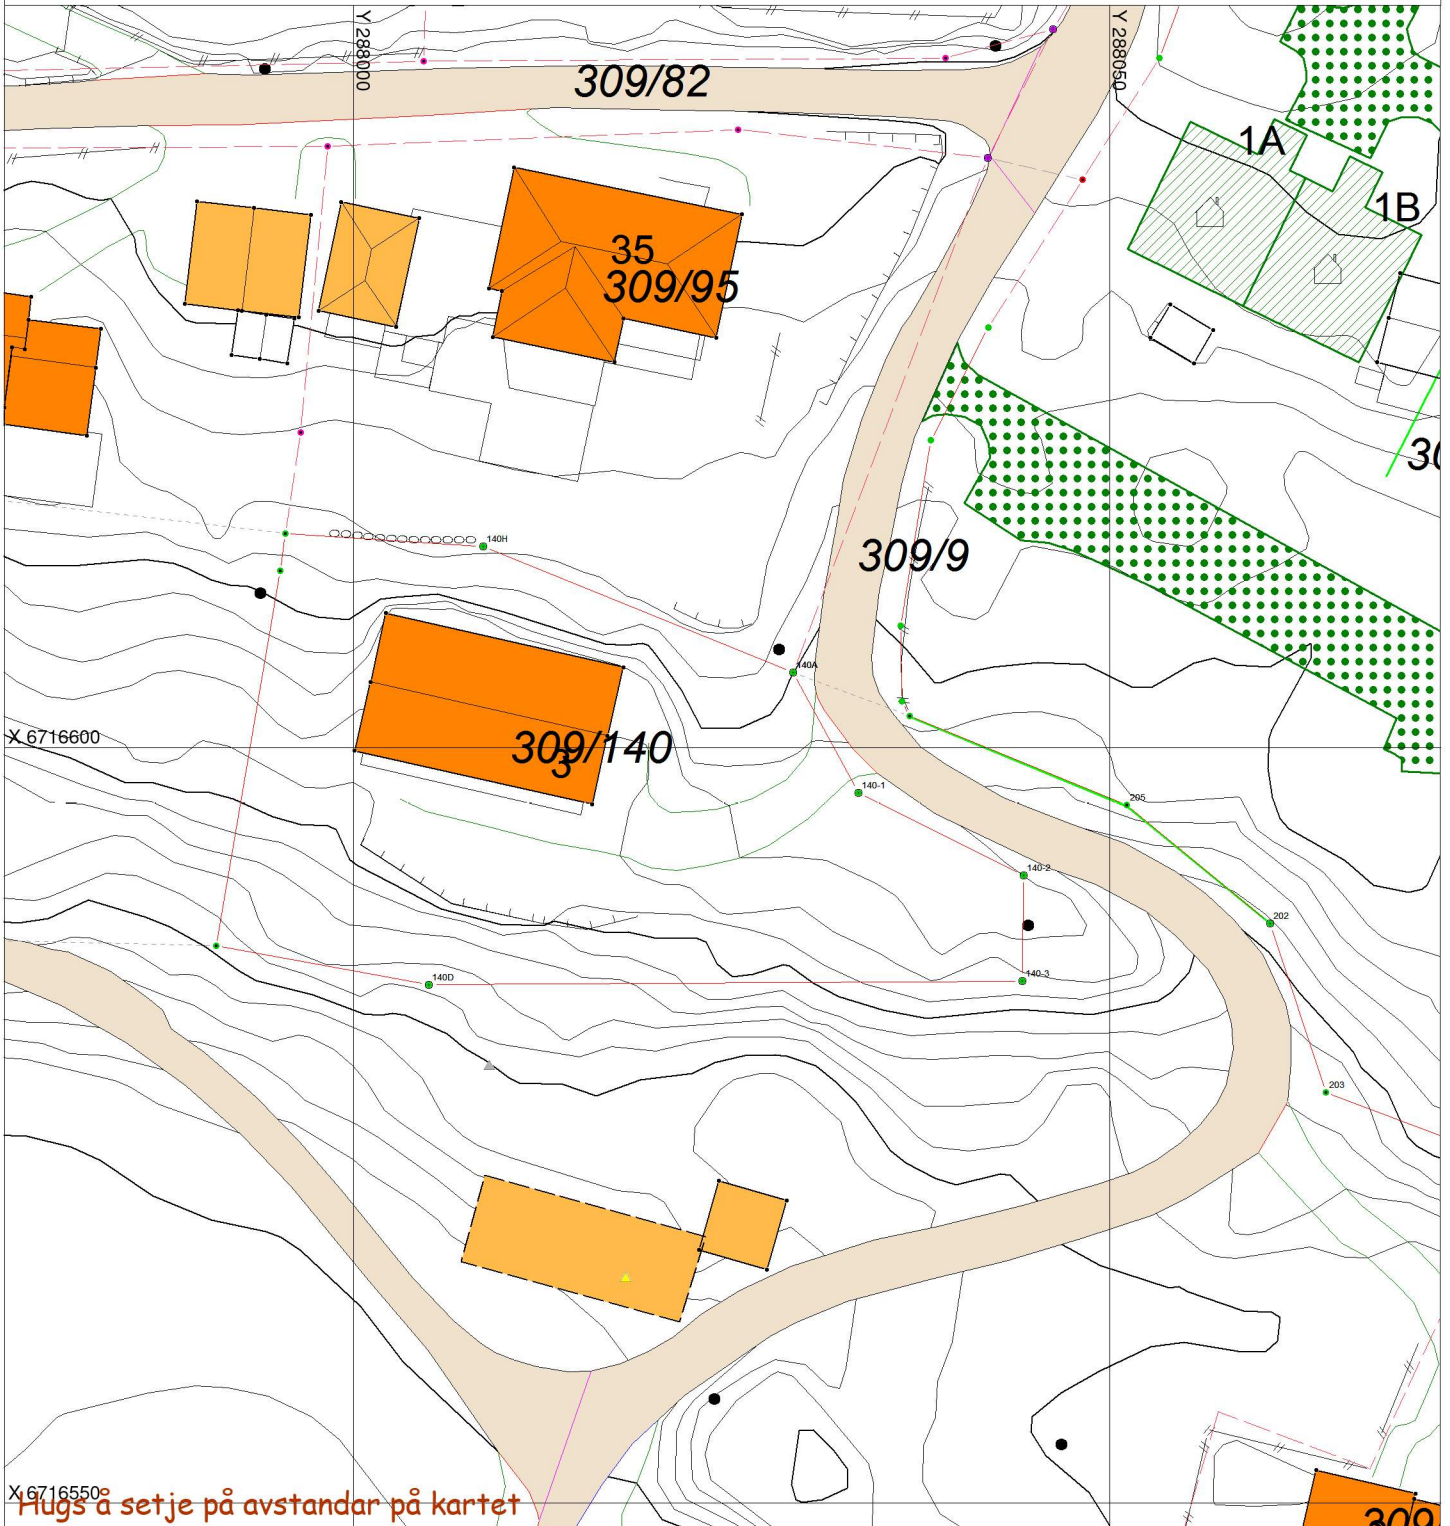

X 6716550
Hugs å setje på avstandar på kartet

SITUASJONSPLAN



Tiltak

Underskrift Situasjonsplan

Dato