


Øst

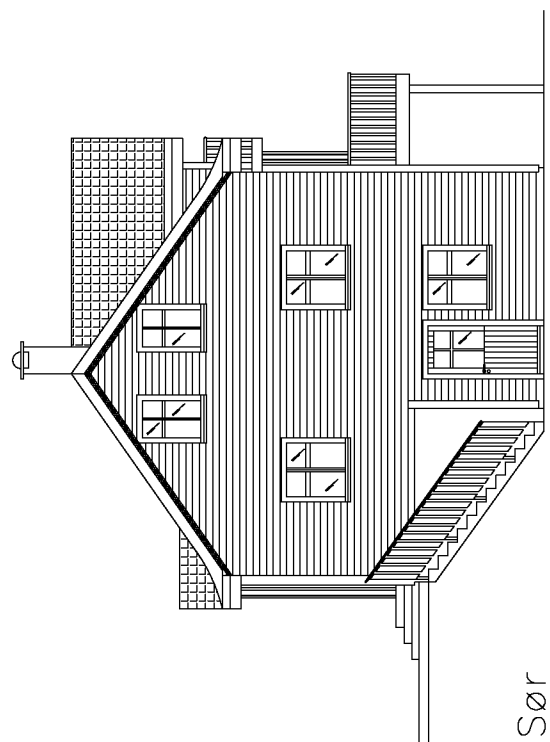

Sør

Dato 12.05.19	Konstr./tegn. K. Størnes	Godkjent	Målestokk 1:100	Fasader
Byggherre:				Nybygg
Anmeldestegning				2019-500
Korr.:		Beregning		