


BYGGESØKNADSTEGNING
Fasade nord-vest og sør-vest terreng

BYGGMANN®

Tiltakshaver: Lene og Roald Valle Skagevegen 29, Blomsterdalen 5258	Tiltak: 5912 Seim	Gnr./Bnr. 172/203
Leverandør: Seim Bygg AS Nesbrekka 28, Seim 5912	ANSVARLIG PROSJEKTERENDE: Dakark AS	A3
<small>TEGNINGENE MÅ IKKE KOPIERES ELLER BENYTTES VED UTFØRELSE AV ARBEIDER UTEN MEDVIRKNING FRA DAKARK AS TEGNINGENE ER IKKE GYLDIG UTEN KVALITETSIKRINGSYSTEMET TIL DAKARK AS</small>		


MÅL: 1:200	Prosjektnr. 1152-20
DATO: 21.10.20	Org. nr. 976598407
TEGNER: VRS	www.byggmann.no
	Tegningsnr. A21-01



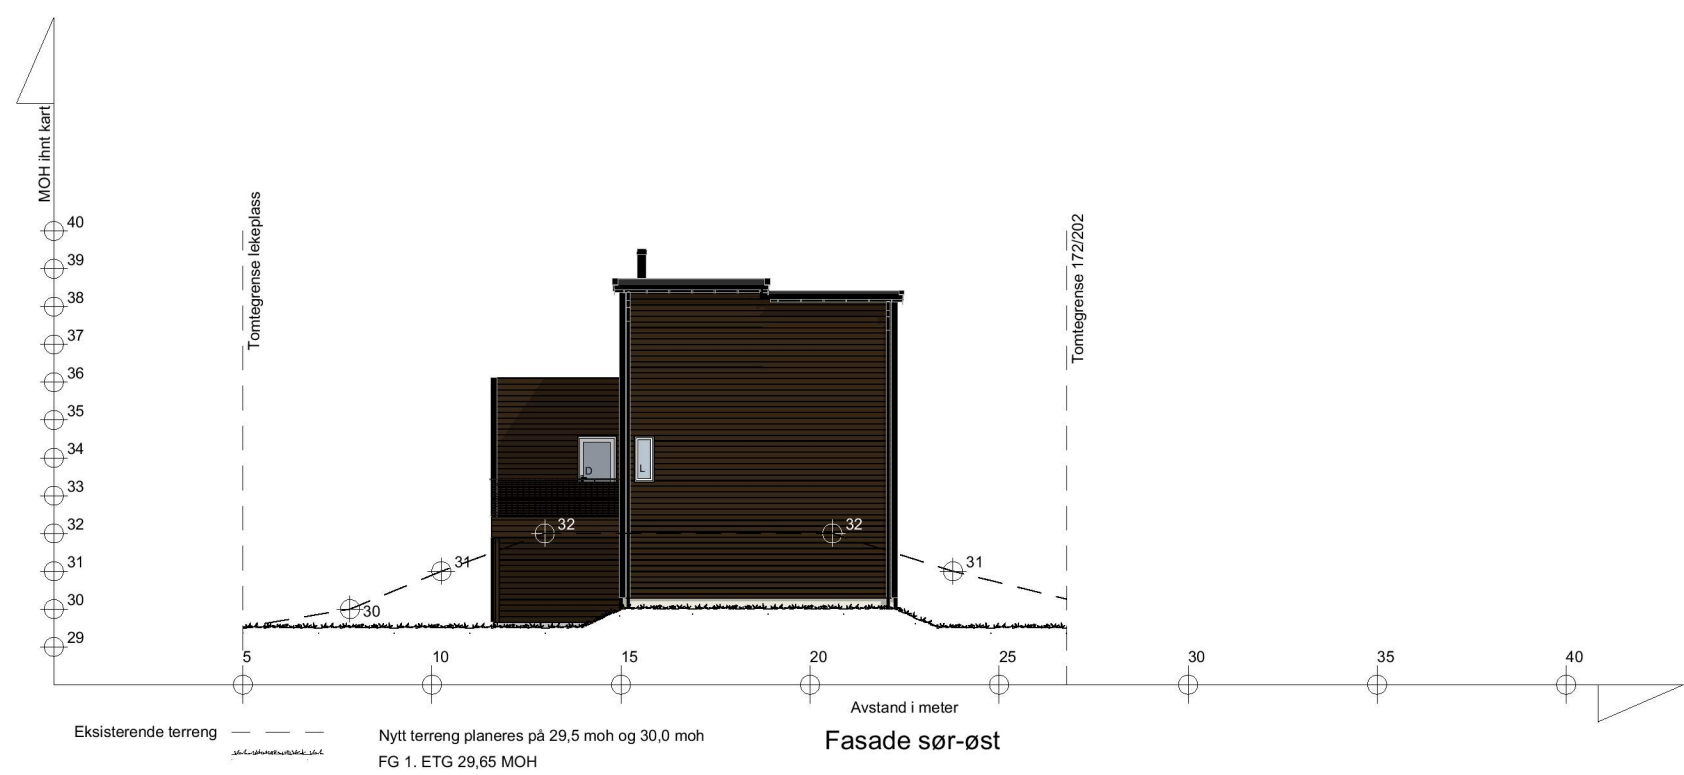

Eksisterende terreng — — — — —
 Nytt terreng planeres på 29,5 moh og 30,0 moh
 FG 1. ETG 29,65 MOH

Avstand i meter
Fasade sør-øst

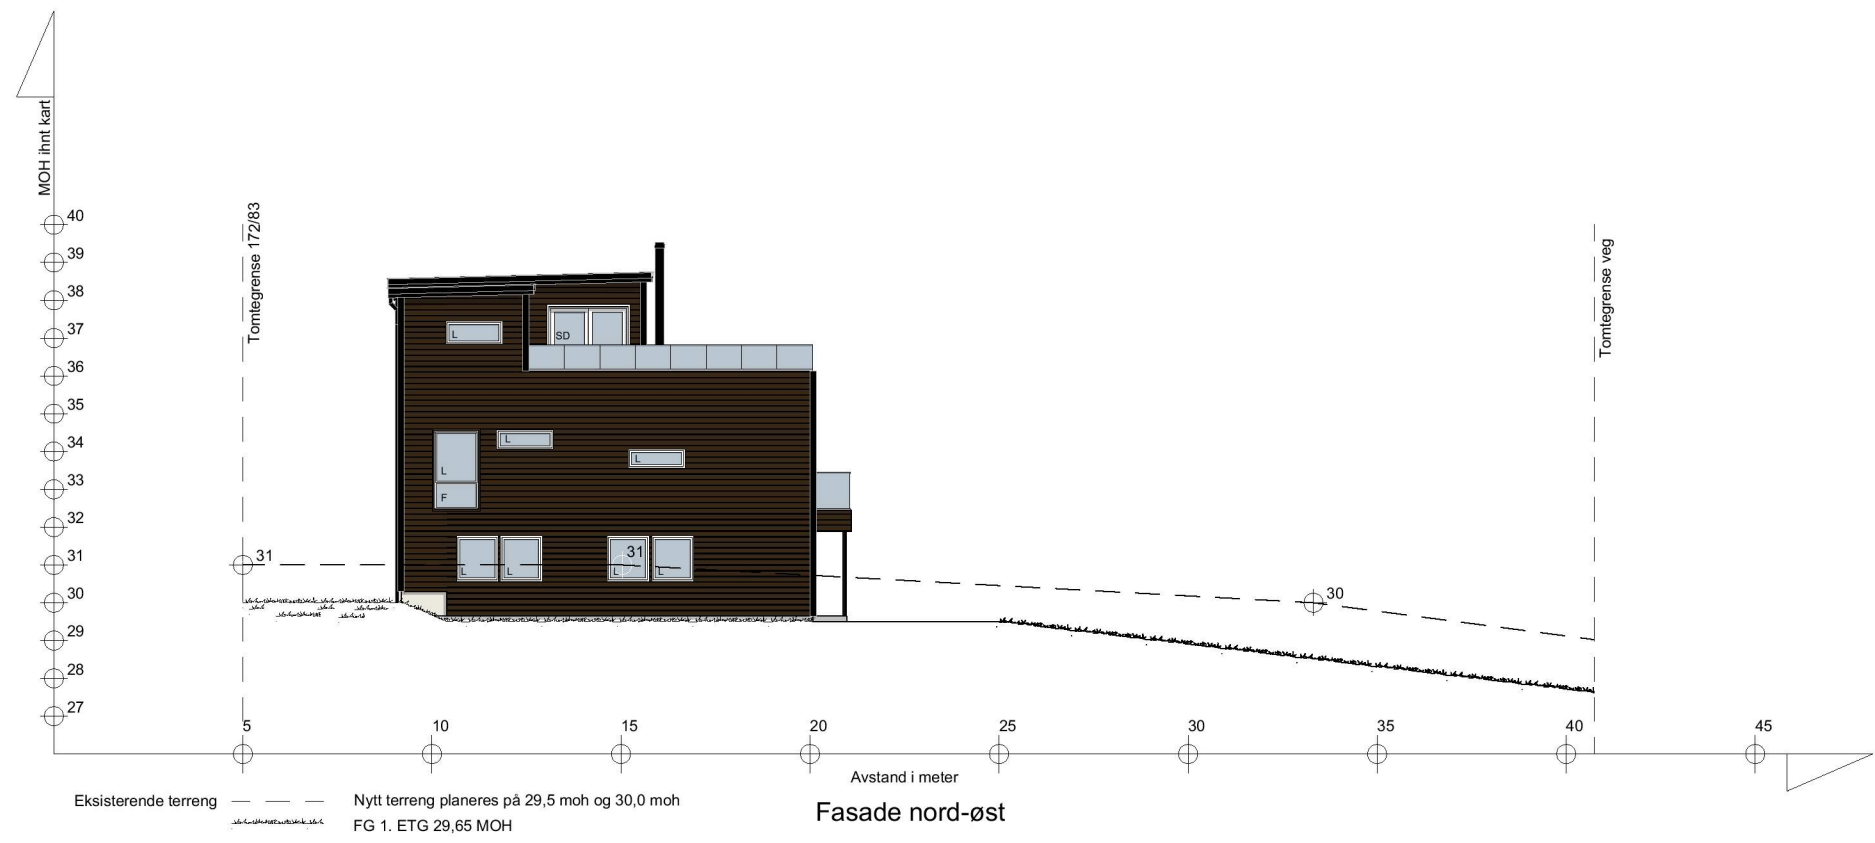

Eksisterende terreng — — — — —
 Nytt terreng planeres på 29,5 moh og 30,0 moh
 FG 1. ETG 29,65 MOH

Avstand i meter
Fasade nord-øst

BYGGESØKNADSTEGNING
Fasade sør-øst og nord-øst terreng

Tiltakshaver: Lene og Roald Valle Skagevegen 29, Blomsterdalen 5258	Tiltak: 5912 Seim	Gnr./Bnr. 172/203
Leverandør: Seim Bygg AS Nesbrekka 28, Seim 5912	ANSVARLIG PROSJEKTERENDE: Dakark AS	A3
<small>TEGNINGENE MÅ IKKE KOPIERES ELLER BENYTTES VED UTFØRELSE AV ARBEIDER UTEN MEDVIRKNING FRA DAKARK AS TEGNINGENE ER IKKE GYLDIG UTEN KVALITETSIKRINGSYSTEMET TIL DAKARK AS</small>		

BYGGMANN®

MÅL: 1:200	Prosjektnr. 1152-20
DATO: 21.10.20	Org. nr. 976598407
TEGNER: VRS	Tegningsnr. A21-02
www.byggmann.no	





Fasade nord-vest



Fasade sør-vest


BYGGESØKNADSTEGNING
Fasade nord-vest og sør-vest (1)

BYGGMANN®

Tiltakshaver: Lene og Roald Valle Skagevegen 29, Blomsterdalen 5258	Tiltak: 5912 Seim	Gnr./Bnr. 172/203	MAÅL: 1:100	Prosjektnr. 1152-20
Leverandør: Seim Bygg AS Nesbrekka 28, Seim 5912	ANSVARLIG PROSJEKTERENDE: Dakark AS	A3	DATE: 21.10.20	Org. nr. 976598407
TEGNINGENE MÅ IKKE KOPIERES ELLER BENYTTES VED UTFØRELSE AV ARBEIDER UTEN MEDVIRKNING FRA DAKARK AS			TEGNER: VRS	Tegningsnr. A21-01
TEGNINGENE ER IKKE GYLDIG UTEN KVALITETSIKRINGSYSTEMET TIL DAKARK AS			www.byggmann.no	



Fasade sør-øst

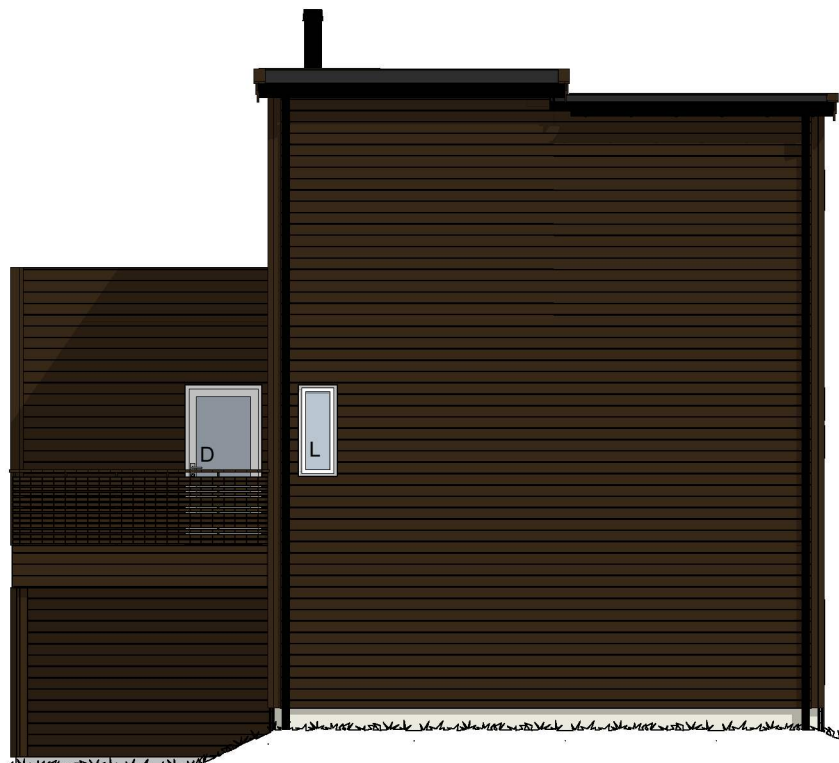

Fasade nord-øst




BYGGESØKNADSTEGNING
Fasade sør-øst og nord-øst (1)

BYGGMANN®

Tiltakshaver: Lene og Roald Valle Skagevegen 29, Blomsterdalen 5258	Tiltak: 5912 Seim	Gnr./Bnr. 172/203	MÅL: 1:100	Prosjektnr. 1152-20
Leverandør: Seim Bygg AS Nesbrekka 28, Seim 5912	ANSVARLIG PROSJEKTERENDE: Dakark AS	A3	DATE: 21.10.20	Org. nr. 976598407
TEGNINGENE MÅ IKKE KOPIERES ELLER BENYTTES VED UTFØRELSE AV ARBEIDER UTEN MEDVIRKNING FRA DAKARK AS TEGNINGENE ER IKKE GYLDIG UTEN KVALITETSIKRINGSYSTEMET TIL DAKARK AS			TEGNER: VRS	Tegningsnr. A21-02
			www.byggmann.no	



Fasade nord-est ▼

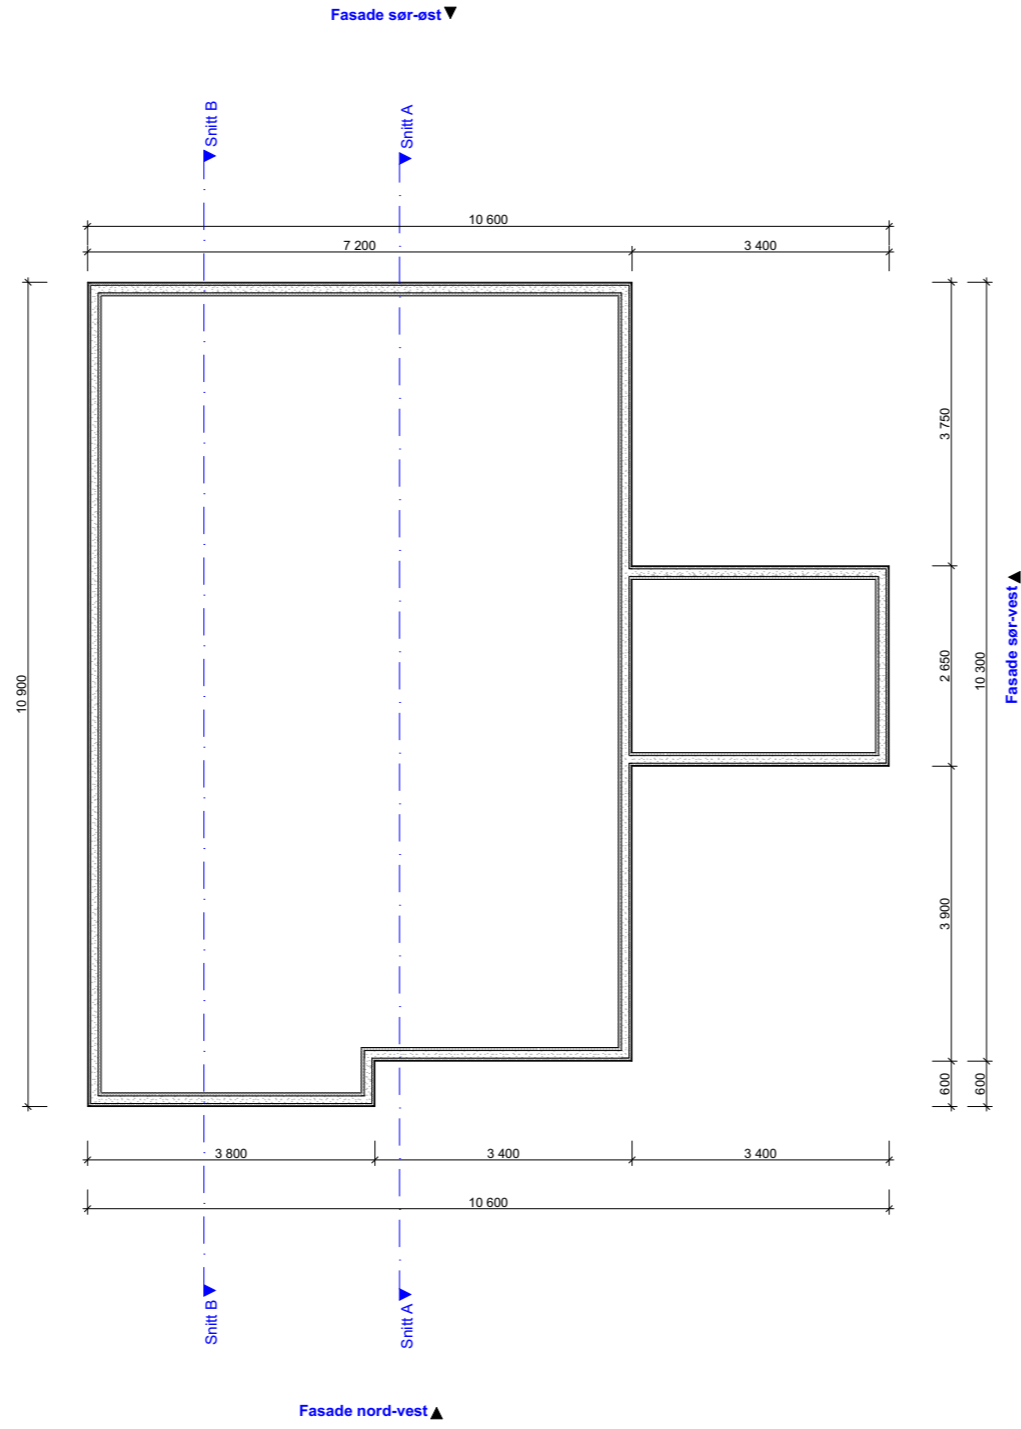

BYGGESØKNADSTEGNING Ringmur

Tiltakshaver:
Lene og Roald Valle
Skagevegen 29, Blomsterdalen 5258

Tiltak:
5912 Seim

Gnr./Bnr.
172/203

Leverandør:
Seim Bygg AS
Nesbrekka 28, Seim 5912

ANSVARLIG PROSJEKTERENDE:
Dakark AS

A3

TEGNINGENE MÅ IKKE KOPIERES ELLER BENYTTES VED UTFØRELSE AV ARBEIDER UTEN MEDVIRKNING FRA DAKARK AS
TEGNINGENE ER IKKE GYLDIG UTEN KVALITETSIKRINGSYSTEMET TIL DAKARK AS

BYGGMANN®

MÅL:
1:100

Prosjektnr.
1152-20

DATE:
21.10.20

Org. nr.
976598407

TEGNER:
VRS


www.byggmann.no

Tegningsnr.
A21-05



DIREKTORATET FOR BYGGKVALITET

Rom for varig opphold må oppfylle krav satt til dagslys i TEK 17 §13-7 (2).
Formel $A_d > 0,07 * A_{BRA} / LT$. Forutsatt $LT = 0,7$.

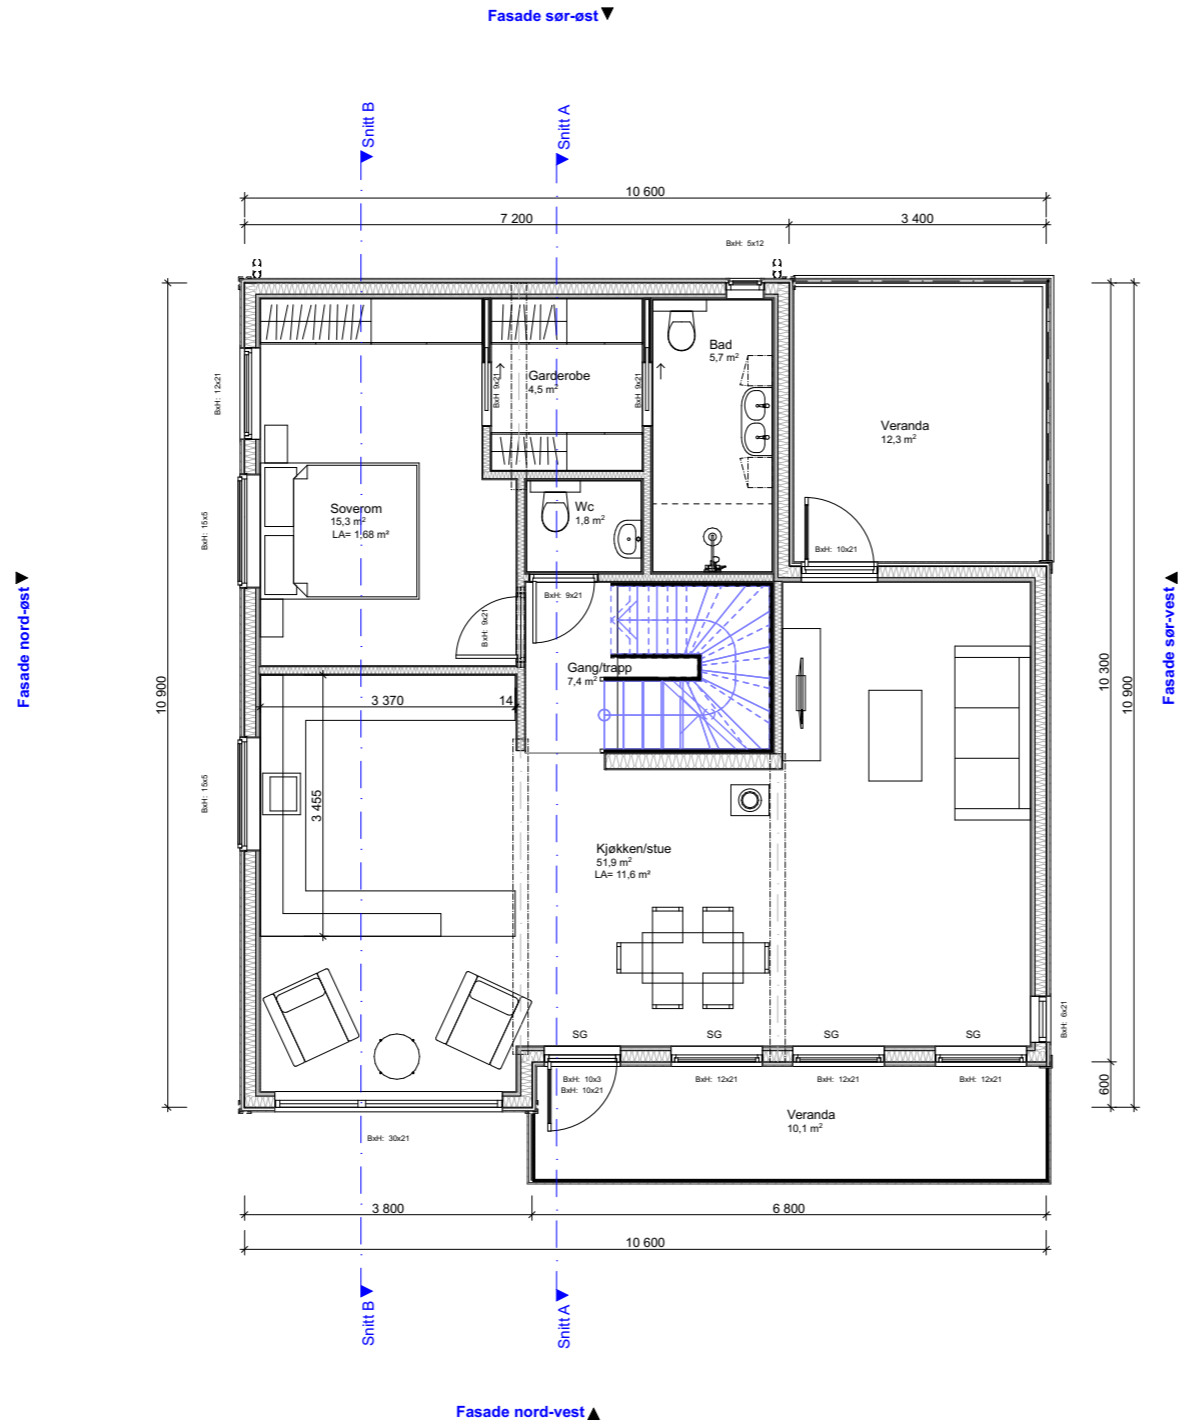

BYGGESØKNADSTEGNING 2. Etg

BYGGMANN®

Tiltakshaver:
Lene og Roald Valle
Skagevegen 29, Blomsterdalen 5258

Leverandør:
Seim Bygg AS
Nesbrekka 28, Seim 5912

TEGNINGENE MÅ IKKE KOPIERES ELLER BENYTTES VED UTFØRELSE AV ARBEIDER UTEN MEDVIRKNING FRA DAKARK AS
TEGNINGENE ER IKKE GYLDIG UTEN KVALITETSIKRINGSYSTEMET TIL DAKARK AS

Tiltak:
5912 Seim

Gnr./Bnr.
172/203

ANSVARLIG PROSJEKTERENDE:
Dakark AS

A3

MÅL:
1:100

DATO:
21.10.20

TEGNER:
VRS


www.byggmann.no

Prosjektnr.
1152-20


Org. nr.
976598407

Tegningsnr.
A21-07



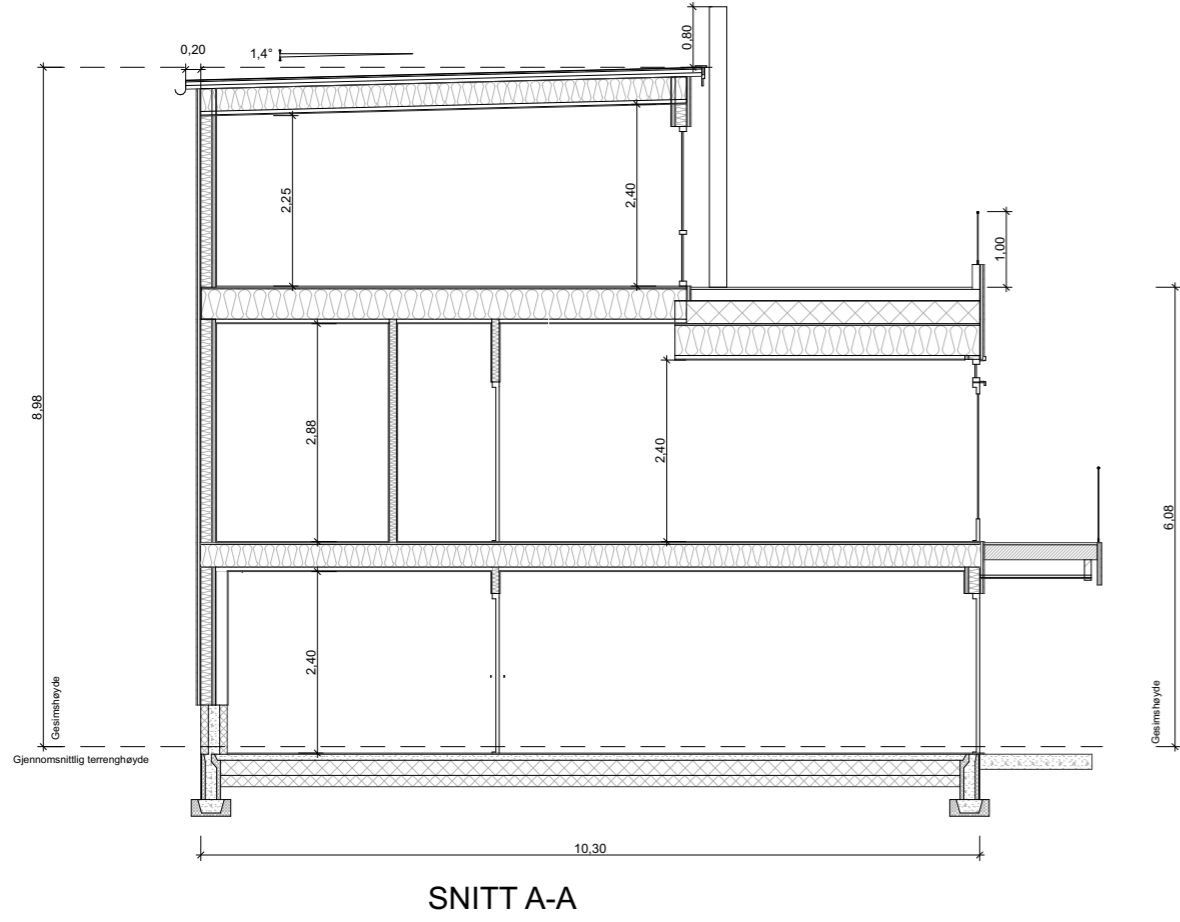

SNITT A-A

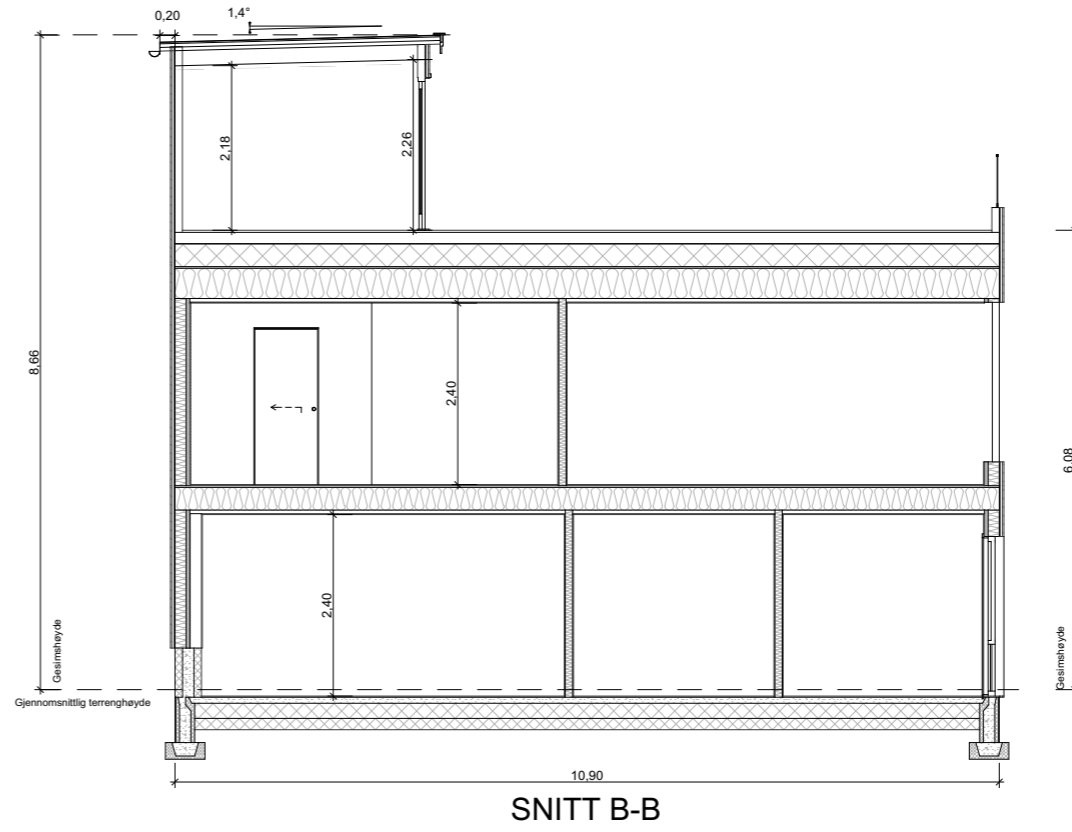

SNITT B-B

Utv. overbygd BRA ekskludert carport: 7,4 m²
 Carport BRA: 16,7 m²

	BRA	BYA	Omkrets	BTA	Oppvarmet Volum	PRIMER P-ROM	SEKUNDER S-ROM
1.etg	75,2 m ²			88,1 m ²	162,72 m ³	67,8 m ²	7,4 m ²
2.etg	89,9 m ²			101,3 m ²	235,44 m ³	84,5 m ²	5,4 m ²
3.etg	30,0 m ²			36,9 m ²	45,23 m ³	29,9 m ²	0 m ²
SUM	195,1 m ²	125,0 m ²	34,228 m	226,3 m ²	443,4 m ³	182,2 m ²	12,8 m ²

BYGGESØKNADSTEGNING
 Snitt A-A og B-B



Tiltakshaver: Lene og Roald Valle Skagevegen 29, Blomsterdalen 5258	Gnr./Bnr. 172/203	MÅL: 1:100	Prosjektnr. 1152-20
Leverandør: Seim Bygg AS Nesbrekka 28, Seim 5912	ANSVARLIG PROSJEKTERENDE: Dakark AS	DATE: 21.10.20	Org. nr. 976598407
TEGNINGENE MÅ IKKE KOPIERES ELLER BENYTTES VED UTFØRELSE AV ARBEIDER UTEN MEDVIRKING FRA DAKARK AS TEGNINGENE ER IKKE GYLDIG UTEN KVALITETSIKRINGSYSTEMET TIL DAKARK AS		TEGNER: VRS	Tegningsnr. A21-10
		www.byggmann.no	





BYGGESØKNADSTEGNING
Perspektiv

Tiltakshaver:
Lene og Roald Valle
Skagevegen 29, Blomsterdalen 5258

Leverandør:
Seim Bygg AS
Nesbrekka 28, Seim 5912

TEGNINGENE MÅ IKKE KOPIERES ELLER BENYTTES VED UTFØRELSE AV ARBEIDER UTEN MEDVIRKNING FRA DAKARK AS
TEGNINGENE ER IKKE GYLDIG UTEN KVALITETSIKRINGSYSTEMET TIL DAKARK AS

BYGGMANN®

MÅL:	Prosjektnr. 1152-20
DATO: 21.10.20	Org. nr. 976598407
TEGNER: VRS	Tegningsnr. A21-11
www.byggmann.no	

Tiltak: 5912 Seim

ANSVARLIG PROSJEKTERENDE:
Dakark AS

Gnr./Bnr.
172/203

A3



DIREKTORATET FOR BYGGKVALITET