


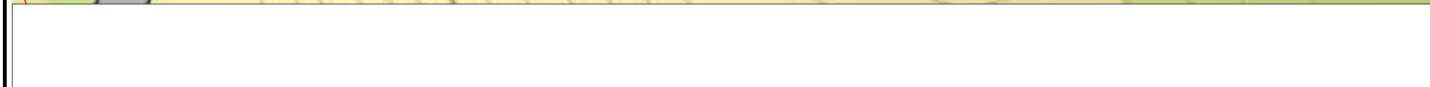

--- Topp skråning / planert terreng



		A BM teikningar	KN 09.10.2020	
		REV. NR. BESKRIVELSE	SIGN. REV. DATO	
		PROSJEKTNUMMER - PROSJEKTNAVN 1170360		
		TILTAKSHAVER Wilhelm Skråmestø BYGGEPLASS Fosse 141, 5918 Frekhaug		KOMMUNE Alver Gnr./Bnr. 325/13
TEGNINGSNAVN Situasjonsplan		PUBLISERING TID 13.10.2020 - 14.37	SKALA FORMAT TEGN.-NR. 1:500 A4	