
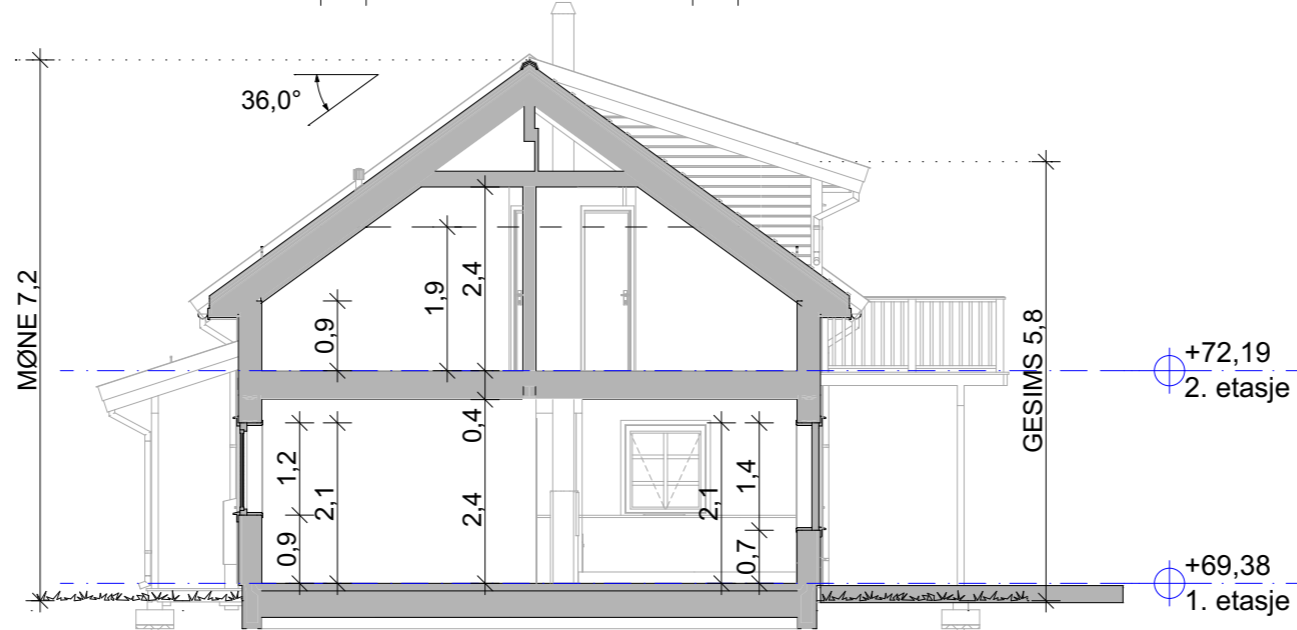


Loftsetasje

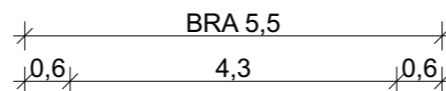

A

- Vegger/dragere:**
SD - Synlig drager
D - Skjult drager
B - Bærende vegg
T - Teknisk vegg
- Vinduer:**
TS - Toppsving
FK - Fastkarm
SH - Sidehengslet
- Teknisk:**
EL - Sikringsskap
VANN - Vannskap
N.H. - Nedsenket himling

BRA (Bruksareal), Leil 1

Hovedetasje	79,8
Loftsetasje	63,2
Totalt	143,0 m²

BRA (Overbygget), Leil 1

Hovedetasje	11,6
Totalt	11,6 m²


BYA (Bebygd Areal), Leil 1

Hovedetasje	102,9
Totalt	102,9 m²

Grunnflate, Leil 1


Hovedetasje	89,6
Totalt	89,6 m²

F	Byggemeldingstegninger	BS	KN	09.10.2020
E	Kontraktstegning	BS	KN	19.08.2020
D	Teknisk vurdering	BS/PRO		
C	Tilbudskontroll (Sjekkliste 1:100)	BS	KN	19.08.2020
B	Skisseprosjekt 8008-829	BS	KN	19.08.2020
A	2020 Huskatalog	BS	ALK	2020
REV.	BESKRIVELSE	SIGN.		REV. DATO
PROSJEKTNUMMER - PROSJEKTNAVN 1170360				
BESKRIVELSE Fosse 141				
TILTAKSHAVER Wilhelm Skråmestø		KOMMUNE Alvør		
BYGGEPLASS Fosse 141, 5918 Frekhaug		Gnr./Bnr. 325/13		
TEGNINGSNAVN Loftsetasje, Snitt A		PUBLISERING TID 09.10.2020 - 12.59		DETALHÅNDBOK REV 6.1
AR. HUS MODEL NAVN (Type) - VERSJON - REVISJON 2020 Zara (R) - v1 - Rev.C		SKALA 1:100	FORMAT A3	TEGN.-NR. 2

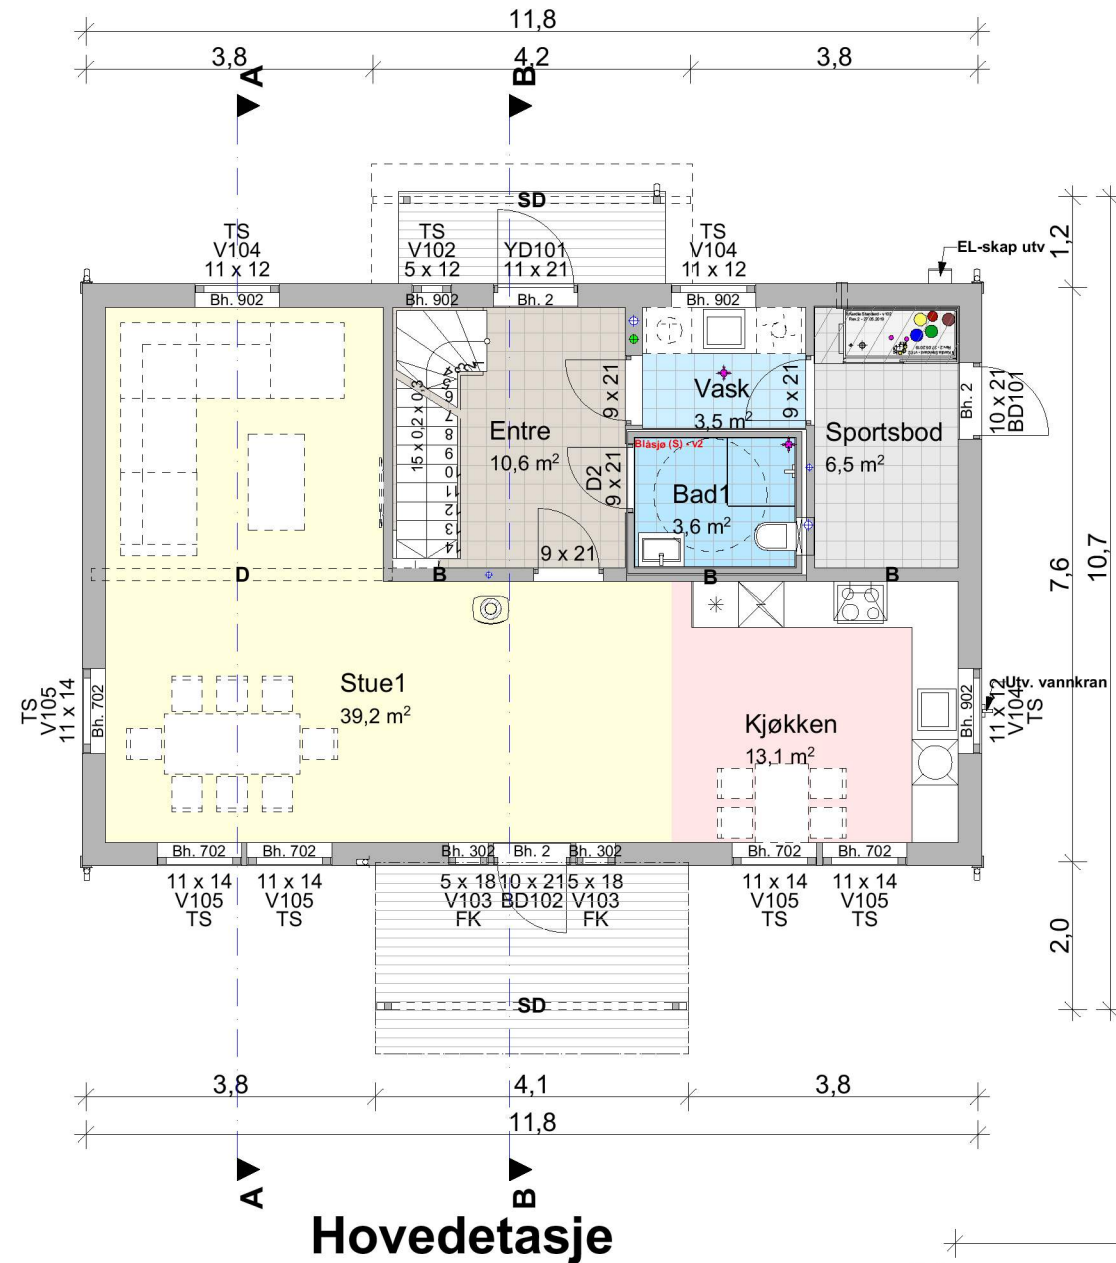


- Vegger/dragere:**
 SD - Synlig drager
 D - Skjult drager
 B - Bærende vegg
 T - Teknisk vegg
- Vinduer:**
 TS - Toppsving
 FK - Fastkarm
 SH - Sidehengslet
- Teknisk:**
 EL - Sikringskap
 VANN - Vannskap
 N.H. - Nedsenket himling

Hovedetasje

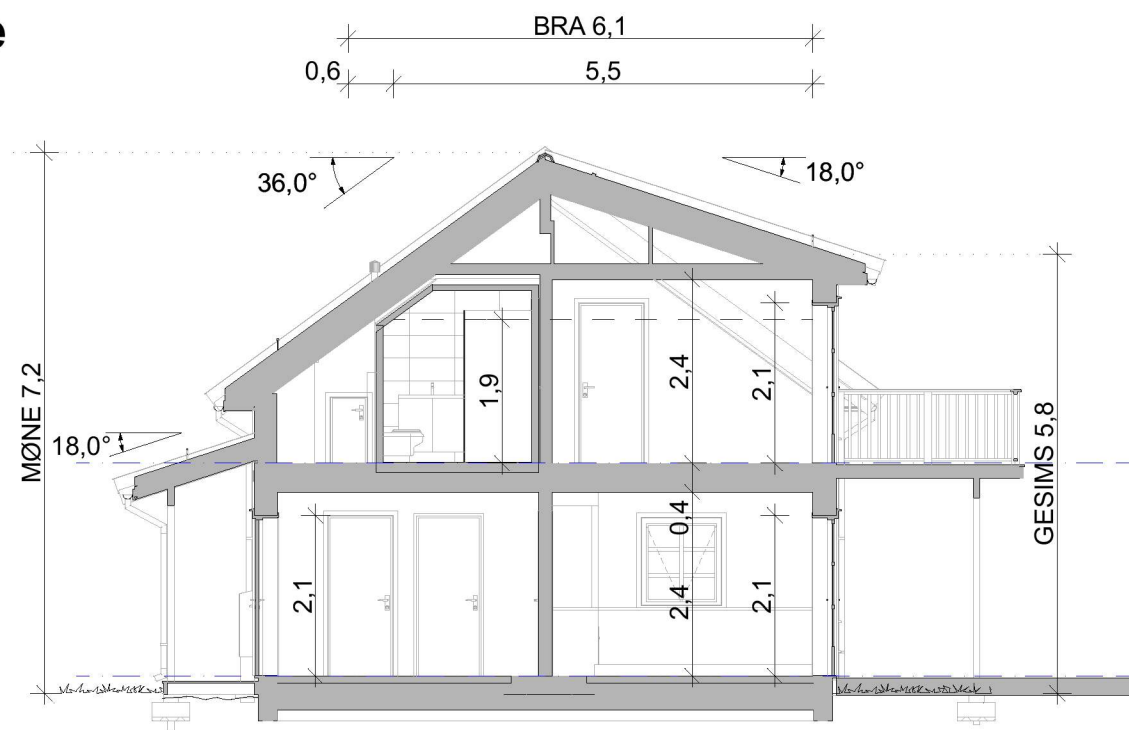


BRA (Bruksareal), Leil 1	
Hovedetasje	79,8
Loftsetasje	63,2
143,0 m²	
BRA (Overbygget), Leil 1	
Hovedetasje	11,6
11,6 m²	
BYA (Bebygd Areal), Leil 1	
Hovedetasje	102,9
102,9 m²	
Grunnflate, Leil 1	
Hovedetasje	89,6
89,6 m²	

F	Byggemeldingstegninger	BS	KN	09.10.2020
E	Kontraktstegning	BS	KN	19.08.2020
D	Teknisk vurdering	BS/PRO		
C	Tilbudskontroll (Sjekkliste 1:100)	BS	KN	19.08.2020
B	Skisseprosjekt 8008-829	BS	KN	19.08.2020
A	2020 Huskatalog	BS	ALK	2020
REV	BESKRIVELSE	SIGN.	REV. DATO	
PROSJEKTNUMMER - PROSJEKTNAVN		1170360		
BESKRIVELSE		Fosse 141		
TILTAKSHAVER		KOMMUNE		
Wilhelm Skråmestø		Alvær		
BYGGEPLASS		Gnr./Bnr.		
Fosse 141, 5918 Frekhaug		325/13		
TEGNINGSNAMN		PUBLISERING TID		
Hovedetasje, Snitt B		09.10.2020 - 12.59		
AR/HUS MODEL NAVN (Type) - VERSJON - REVISJON		DETAILHÅNDBOK		
2020 Zara (R) - v1 - Rev.C		REV 6.1		
		SKALA	FORMAT	TEGN.-NR
		1:100	A3	3

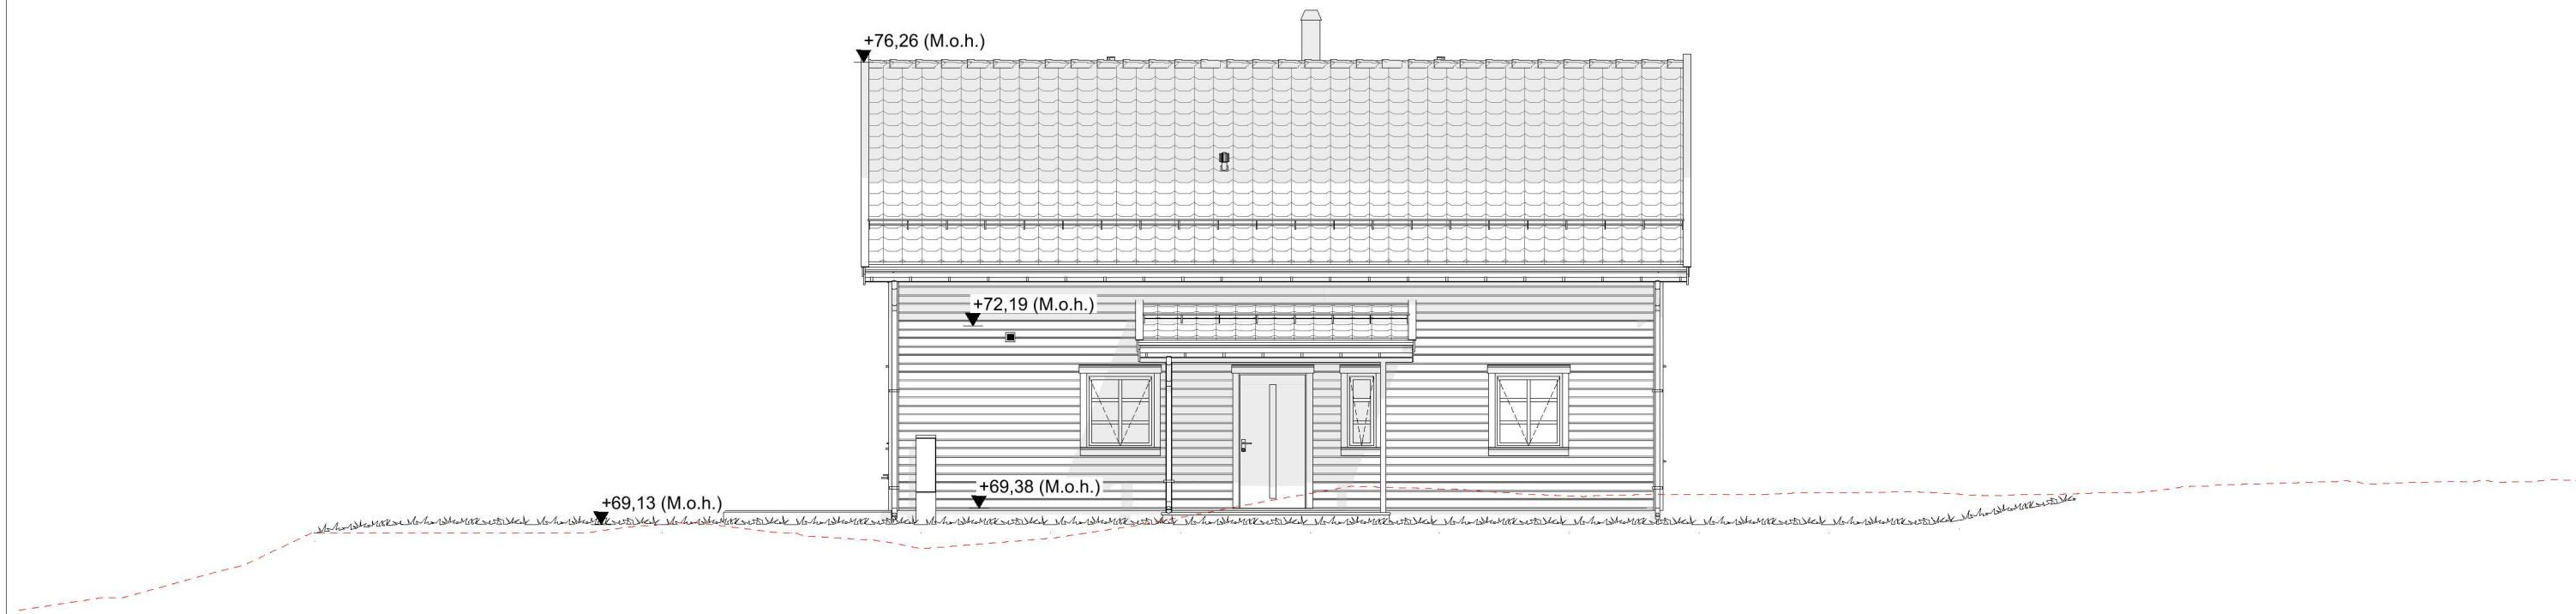

Fasade Sør

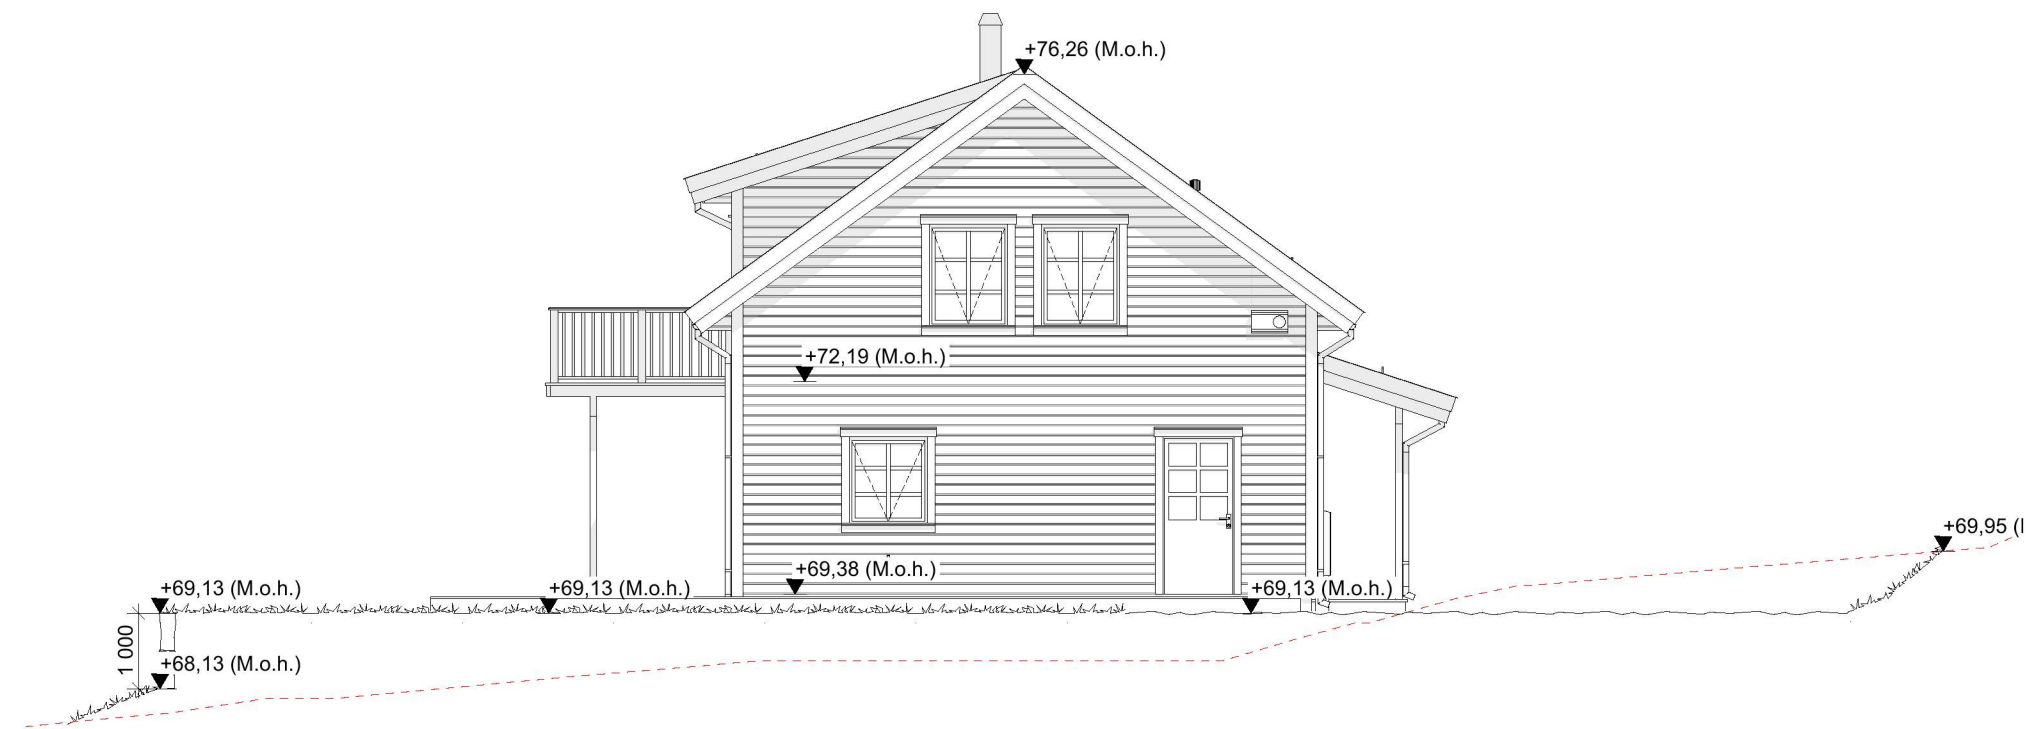

Fasade Vest

----- Eksisterende terreng


----- Nytt terreng

Rekkverk/gjerder på murer og skjæringer er ikke en del av ABChus sin leveranse

F	Byggemeldingstegninger	BS	KN	09.10.2020
E	Kontraktstegning	BS	KN	19.08.2020
D	Teknisk vurdering	BS/PRO		
C	Tilbudskontroll (Sjekkliste 1:100)	BS	KN	19.08.2020
B	Skisseprosjekt 8008-829	BS	KN	19.08.2020
A	2020 Huskatalog	BS	ALK	2020
REV.	BESKRIVELSE	SIGN.	REV. DATO	
PROSJEKTNUMMER - PROSJEKTNAVN		1170360		
BESKRIVELSE		Fosse 141		
TILTAKSHAVER		KOMMUNE		
BYGGEPLASS		Alvør		
Fasade Sør og Vest		Gnr./Bnr.		
2020 Zara (R) - v1 - Rev.C		325/13		
TEGNINGSNAVN		PUBLISERING TID		
Fasade Sør og Vest		09.10.2020 - 12.59		
AR.HUS.MODEL.NAVN (Type) - VERSJON - REVISJON		DETAILHÅNDBOK		
2020 Zara (R) - v1 - Rev.C		REV 6.1		
		SKALA	FORMAT	TEGN.-NR
		1:100	A3	4



Fasade Nord

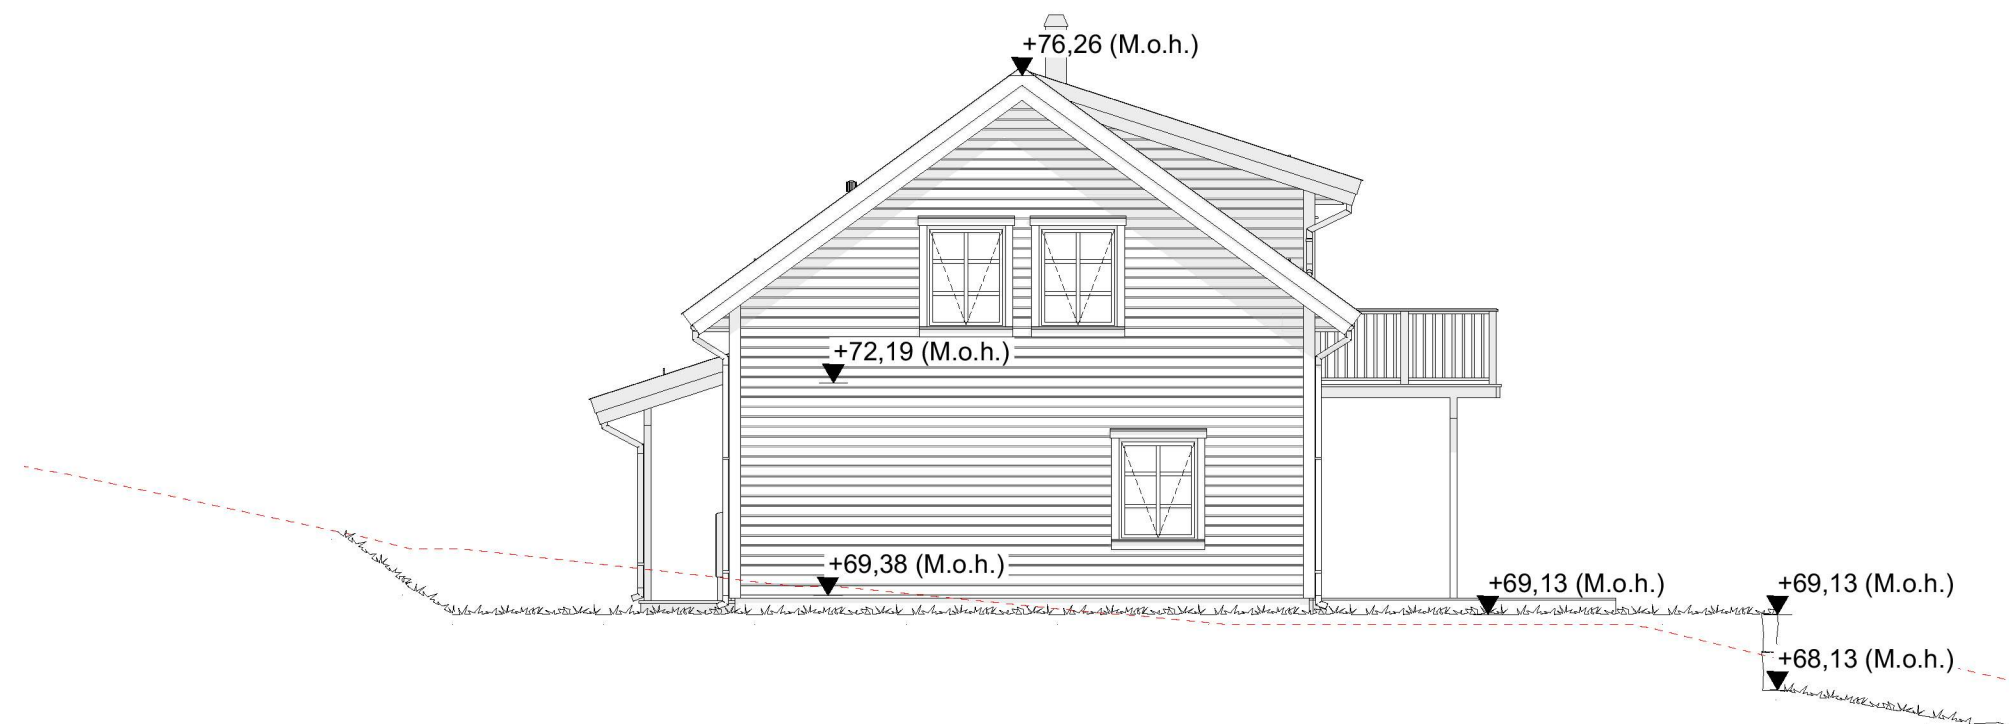

Fasade Øst


--- Eksisterende terreng

--- Nytt terreng


Rekkverk/gjerder på murer og skjæringer er ikke en del av ABChus sin leveranse

F	Byggemeldingstegninger	BS	KN	09.10.2020
E	Kontraktstegning	BS	KN	19.08.2020
D	Teknisk vurdering	BS/PRO		
C	Tilbudskontroll (Sjekkliste 1:100)	BS	KN	19.08.2020
B	Skisseprosjekt 8008-829	BS	KN	19.08.2020
A	2020 Huskatalog	BS	ALK	2020
REV.	BESKRIVELSE	SIGN.	REV. DATO	
PROSJEKTNUMMER - PROSJEKTNAVN		1170360		
BESKRIVELSE		Fosse 141		
TILTAKSHAVER		KOMMUNE		
BYGGEPLASS		Alvør		
Fosse 141, 5918 Frekhaug		Gnr./Bnr.		
		325/13		
TEGNINGSNAMN		PUBLISERING TID		DETALJHÅNDBOK
Fasade Nord og Øst		09.10.2020 - 12.59		REV 6.1
AR.HUS.MODEL.NAVN (Type) - VERSJON - REVISJON		- PROSJEKTDTEL		SKALA
2020 Zara (R) - v1 - Rev.C		- ARK - 23.06.2020		1:100
		FORMAT	TEGN.-NR	
		A3	5	



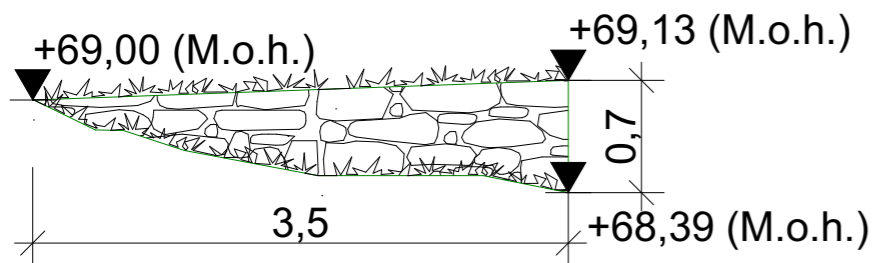


NB : Murval / skravur er illustrerende.
Mur 1

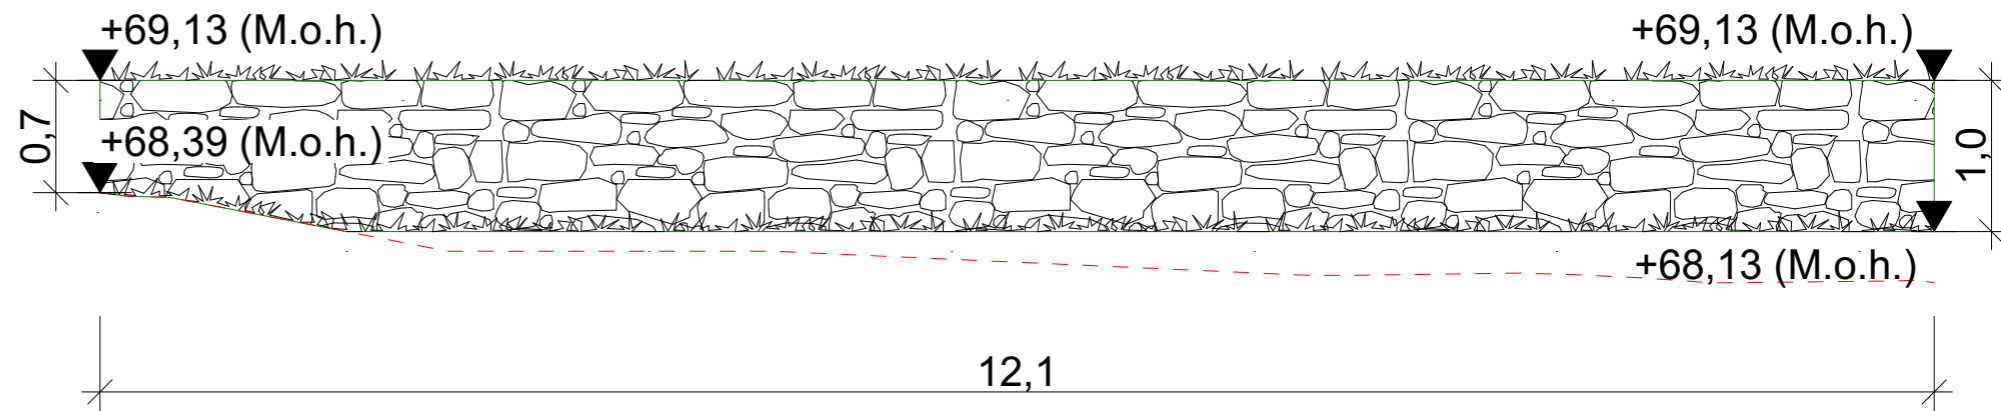

----- Eksisterende terreng

NB : Murval / skravur er illustrerende.
Mur 2

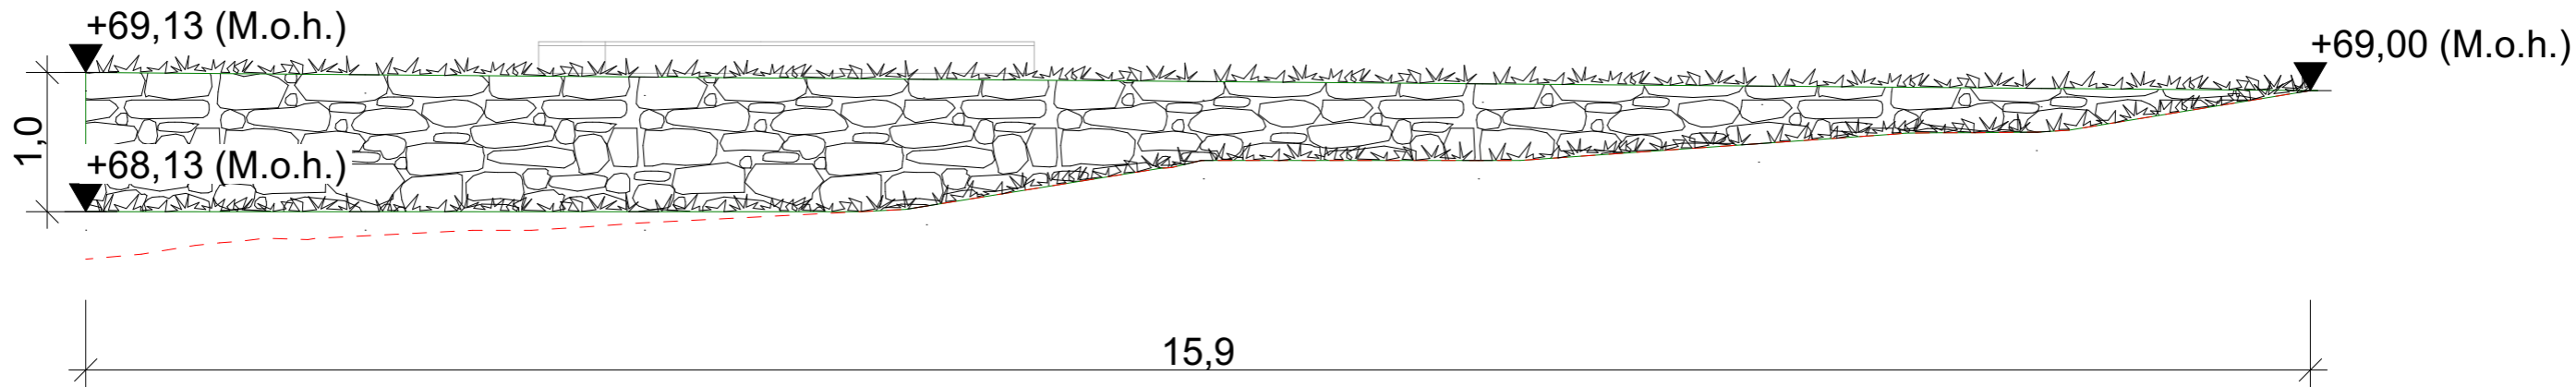

----- Eksisterende terreng


NB : Murval / skravur er illustrerende.
Mur 3

----- Eksisterende terreng


----- Nytt terreng

Rekkverk/gjerder på murer og skjæringer er ikke en del av ABChus sin leveranse


F	Byggemeldingstegninger	BS	KN	09.10.2020
E	Kontraktstegning	BS	KN	19.08.2020
D	Teknisk vurdering	BS/PRO		
C	Tilbudskontroll (Sjekkliste 1:100)	BS	KN	19.08.2020
B	Skisseprosjekt 8008-829	BS	KN	19.08.2020
A	2020 Huskatalog	BS	ALK	2020
REV.	BESKRIVELSE	SIGN.		REV. DATO
PROSJEKTNUMMER - PROSJEKTNAVN				
1170360				
BESKRIVELSE				
Fosse 141				
TILTAKSHAVER		KOMMUNE		
Wilhelm Skråmestø		Alvør		
BYGGEPLASS		Gnr./Bnr.		
Fosse 141, 5918 Frekhaug		325/13		
TEGNINGSNAVN		PUBLISERING TID		DETALHÅNDBOK
Muroppriss		09.10.2020 - 12.59		REV 6.1
ÅR HUS MODEL NAVN (Type) - VERSJON - REVISJON		- PROSJEKTDØL		SKALA
2020 Zara (R) - v1 - Rev.C		- ARK - 23.06.2020		1:50
		FORMAT	TEGN.-NR.	
		A3	6	

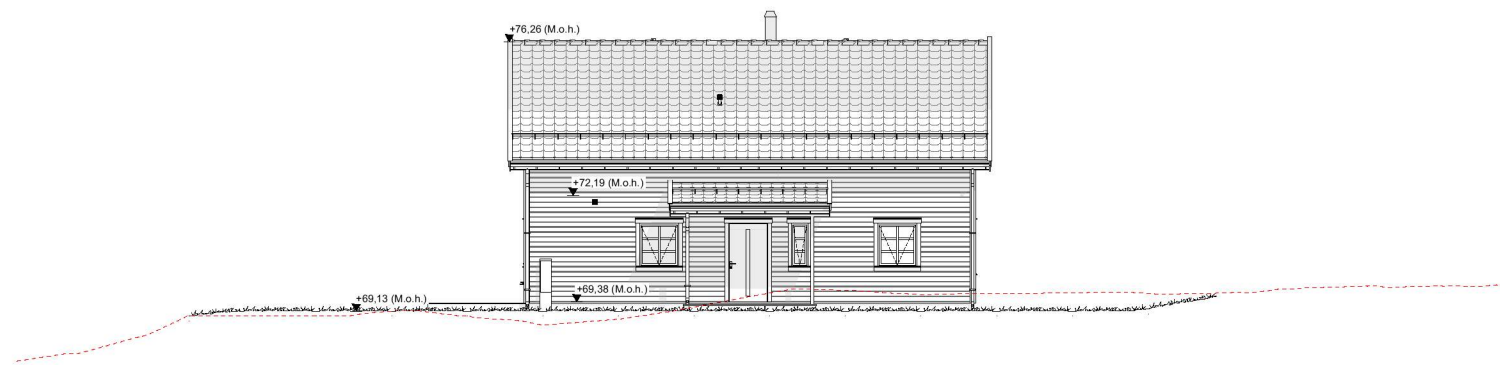


Fasade Sør

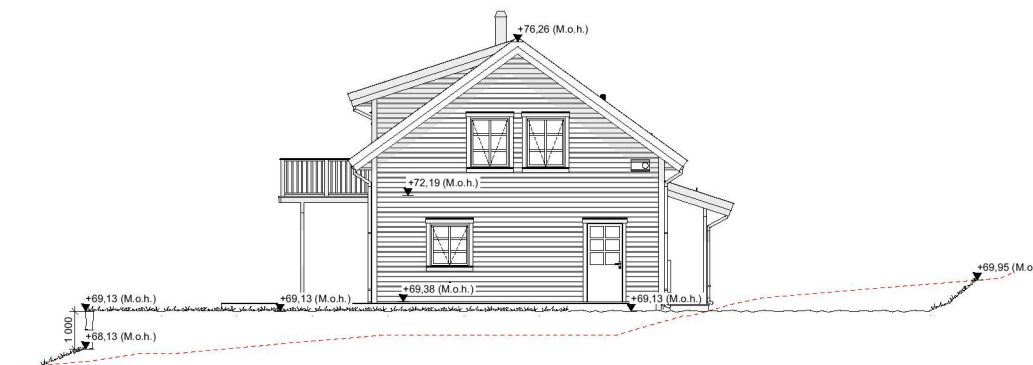

Fasade Vest

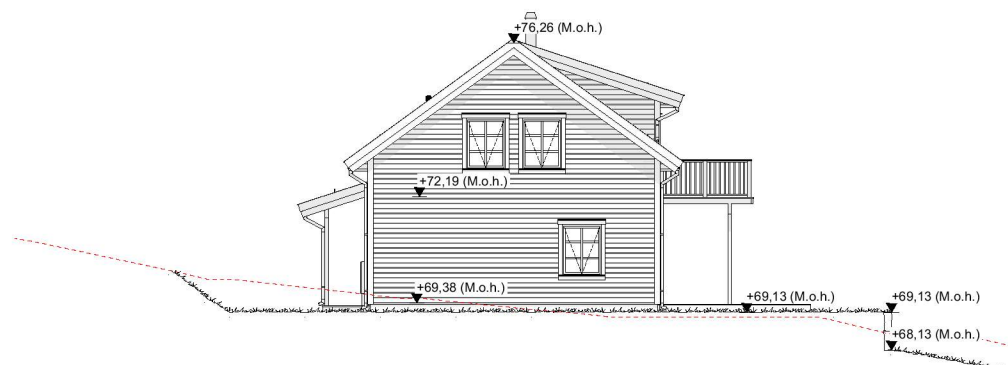

Fasade Øst

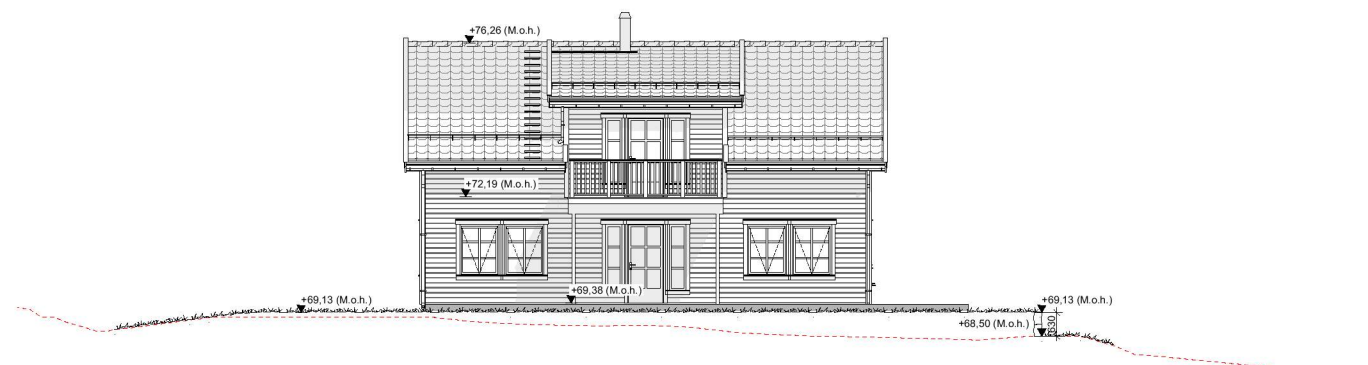

Fasade Nord

BRA (Bruksareal), Leil 1

Hovedetasje	79,8
Loftsetasje	63,2
Totalt	143,0 m²

BRA (Overbygget), Leil 1


Hovedetasje	11,6
Totalt	11,6 m²

BYA (Bebygd Areal), Leil 1


Hovedetasje	102,9
Totalt	102,9 m²

Grunnflate, Leil 1

Hovedetasje	89,6
Totalt	89,6 m²

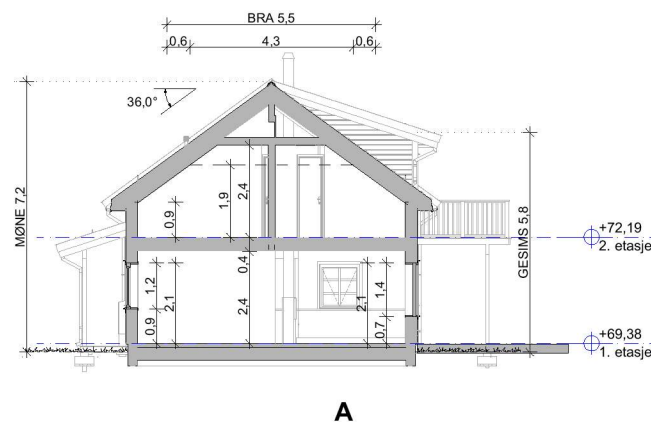

A

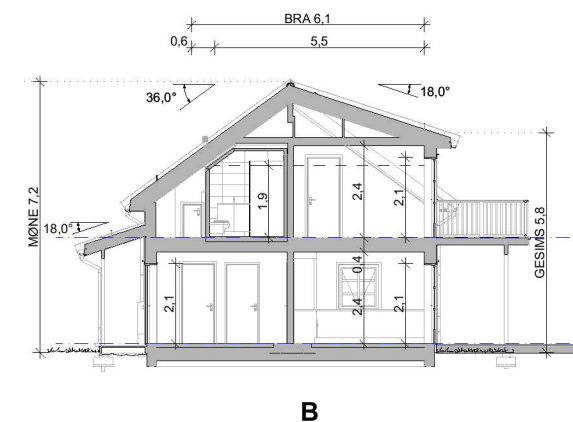

B

--- Eksisterende terreng

--- Nytt terreng

Rekkverk/gjerder på murer og skjæringer er ikke en del av ABChus sin leveranse

F	Byggemeldingstegninger	BS	KN	09.10.2020
E	Kontraktstegning	BS	KN	19.08.2020
D	Teknisk vurdering	BS/PRO		
C	Tilbudskontroll (Sjekkliste 1:100)	BS	KN	19.08.2020
B	Skisseprosjekt 8008-829	BS	KN	19.08.2020
A	2020 Huskatalog	BS	ALK	2020

REV. BESKRIVELSE	SIGN.	REV. DATO
PROSJEKTNUMMER - PROSJEKTNAVN	1170360	
BESKRIVELSE	Fosse 141	
TILTAKSHAVER	Wihelm Skråmestø	
BYGGEPLASS	Fosse 141, 5918 Frekhaug	
TEGningsnavn	PUBLISERING TID	DETAILHÅNDBOK
Alle Fasader og Snitt	09.10.2020 - 12.59	REV 6.1
ÅR/HUSMODEL NAVN (Type) - VERSJON - REVISJON	- PROSJEKTDTEL	SKALA
2020 Zara (R) - v1 - Rev.C	- ARK - 23.06.2020	1:200
	FORMAT	TEGN.-NR
	A3	7



KOMMUNE
Alvør
Gnr./Bnr.
325/13