

-  - Flis
-  - Veranda
-  - Ventilasjonsskase / nedsenket himling
-  - Gass- og røyktett
-  - Brannkrav. Vegger må ikke brytes med rørgjennomføringer
-  - Brannprojeksjoneringslinje


**INFO:**

- Rekkverk/gjerder på murer og skjæringer er ikke en del av ABChus sin leveranse.
- Balkong / Veranda strekt 1m lenger ut og dryppskjermast. Prosjektering må sjå over bærekonstruksjon. 07.10.2020




BESKRIVELSE	SIGN	TAG	DATO
			DD.MM.2020

F Byggeskjema	BS	KN	09.10.2020
E Kontrakttegnning	BS	KN	19.08.2020
D Teknisk vurdering	BS/PRO		
C Tilbudskontroll (Sjekkliste 1:100)	BS	KN	19.08.2020
B Skisseprosjekt 8008-829	BS	KN	19.08.2020
A 2020 Huskatalog	BS	ALK	2020
REV.   BESKRIVELSE	SIGN.		REV. DATO
PROSJEKTNUMMER - PROSJEKTNAMN		Kommune	
<b>1170360</b>		<b>Alvør</b>	
BESKRIVELSE		Gnr./Bnr.	
Fosse 141		325/13	
TILTAKSHAVER		Byggeplan	
Wilhelm Skråmestø		Fosse 141, 5918 Frekhaug	
BYGGEPLASS		Tegningsnavn	
2020 Zara (R) - v1 - Rev.C		PUBLISERING TID	
		09.10.2020 - 12.59	
		DETAILHÅNDBOK	
		REV 6.1	
		- PROSJEKTEDEL	
		SKALA	
		A3	
		FORMAT	
		A3	
		TEGN.-NR	
		1	

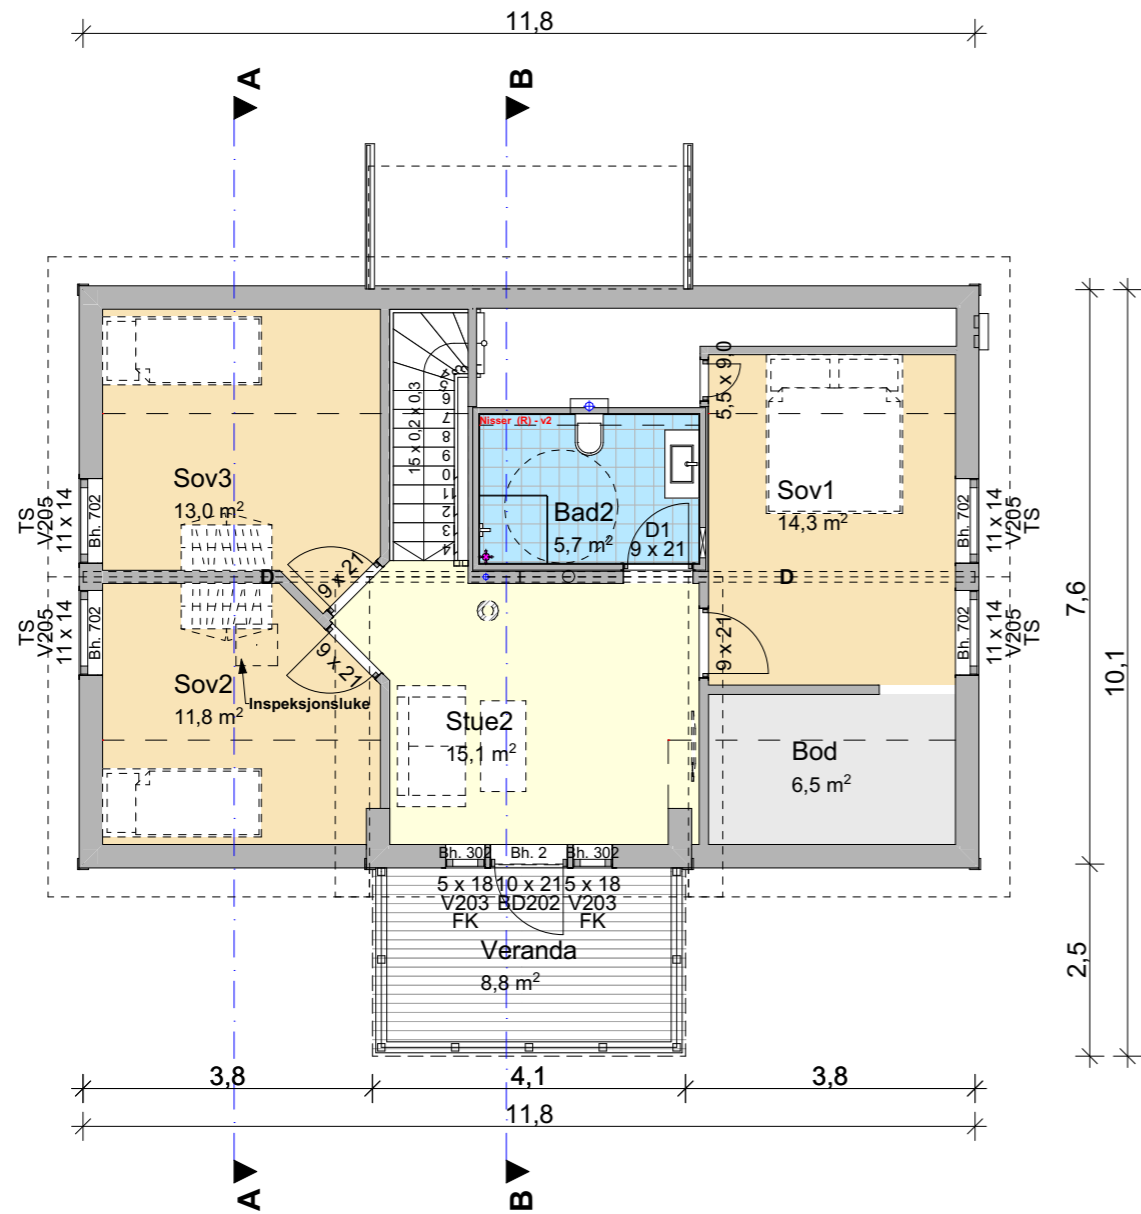

## Loftsetasje

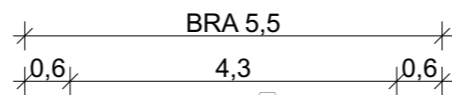

**A**



**Vegger/dragere:**  
SD - Synlig drager  
D - Skjult drager  
B - Bærende vegg  
T - Teknisk vegg

**Vinduer:**  
TS - Toppsving  
FK - Fastkarm  
SH - Sidehengslet

**Teknisk:**  
EL - Sikringsskap  
VANN - Vannskap  
N.H. - Nedsenket himling

### BRA (Bruksareal), Leil 1

Hovedetasje	79,8
Loftsetasje	63,2
<b>Totalt</b>	<b>143,0 m²</b>

### BRA (Overbygget), Leil 1

Hovedetasje	11,6
<b>Totalt</b>	<b>11,6 m²</b>


### BYA (Bebygd Areal), Leil 1

Hovedetasje	102,9
<b>Totalt</b>	<b>102,9 m²</b>

### Grunnflate, Leil 1


Hovedetasje	89,6
<b>Totalt</b>	<b>89,6 m²</b>

F	Byggemeldingstegninger	BS	KN	09.10.2020
E	Kontraktstegning	BS	KN	19.08.2020
D	Teknisk vurdering	BS/PRO		
C	Tilbudskontroll (Sjekkliste 1:100)	BS	KN	19.08.2020
B	Skisseprosjekt 8008-829	BS	KN	19.08.2020
A	2020 Huskatalog	BS	ALK	2020
REV.	BESKRIVELSE	SIGN.		REV. DATO
PROSJEKTNUMMER - PROSJEKTNAVN <b>1170360</b>		DETAILHÅNDBOK REV 6.1		
BESKRIVELSE Fosse 141		SKALA 1:100		
TILTAKSHAVER Wilhelm Skråmestø Byggeplass Fosse 141, 5918 Frekhaug		FORMAT A3		
TEGNINGSNAVN Loftsetasje, Snitt A		TEGN.-NR. 2		
ARHUS MODEL NAVN (Type) - VERSJON - REVISJON 2020 Zara (R) - v1 - Rev.C		PUBLISERING TID 09.10.2020 - 12.59		
- ARK - 23.06.2020		REVISJON REV 6.1		

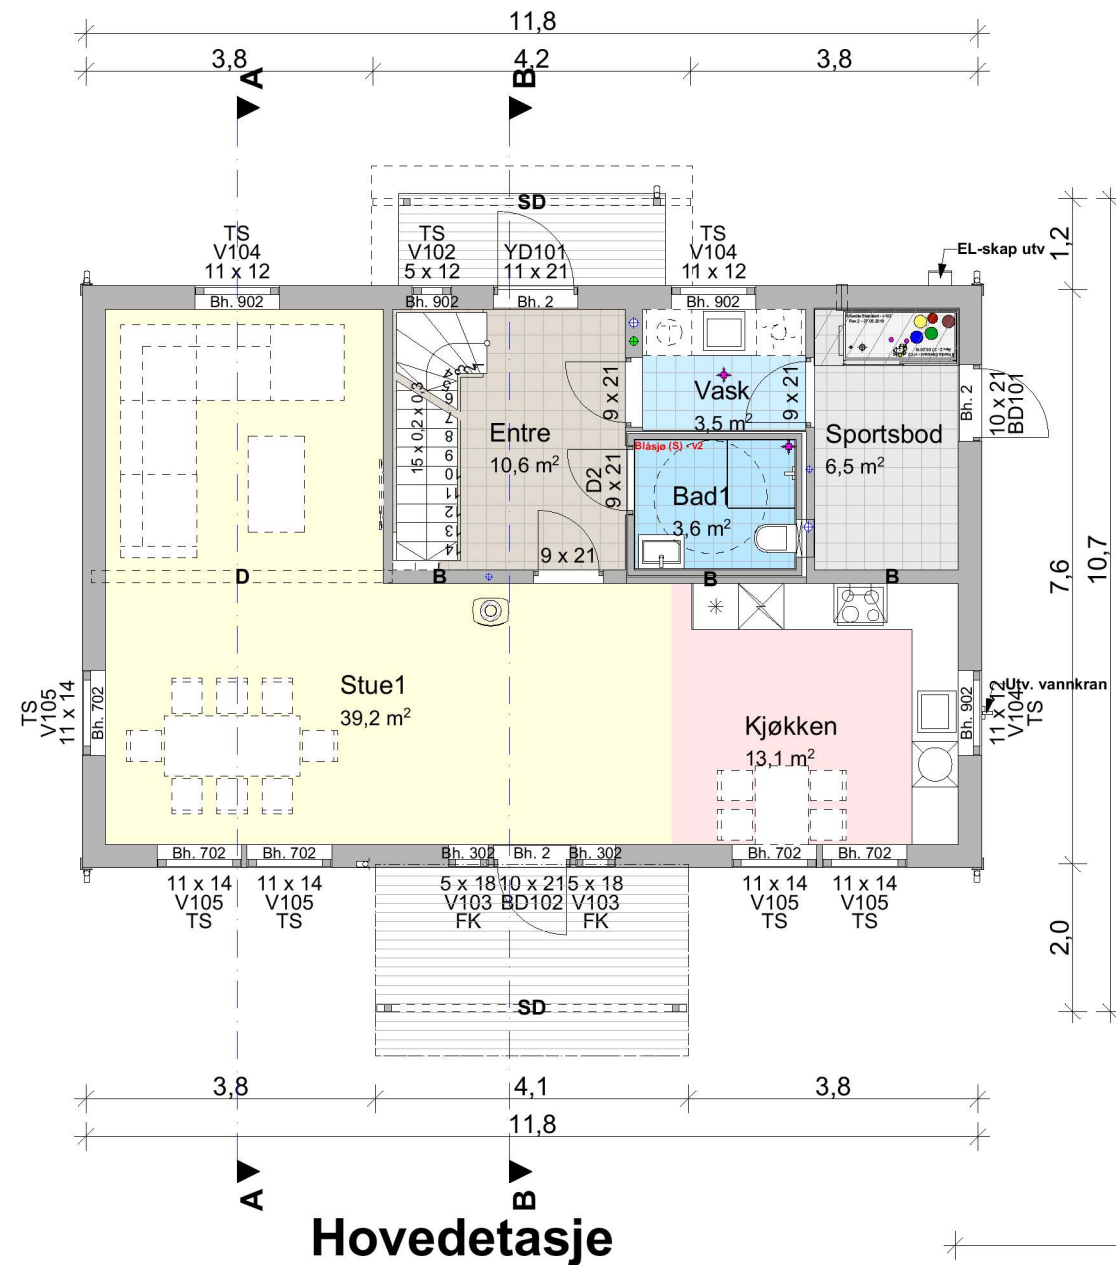


- Vegger/dragere:**  
 SD - Synlig drager  
 D - Skjult drager  
 B - Bærende vegg  
 T - Teknisk vegg
- Vinduer:**  
 TS - Toppsving  
 FK - Fastkarm  
 SH - Sidehengslet
- Teknisk:**  
 EL - Sikringskap  
 VANN - Vannskap  
 N.H. - Nedsenket himling

**Hovedetasje**

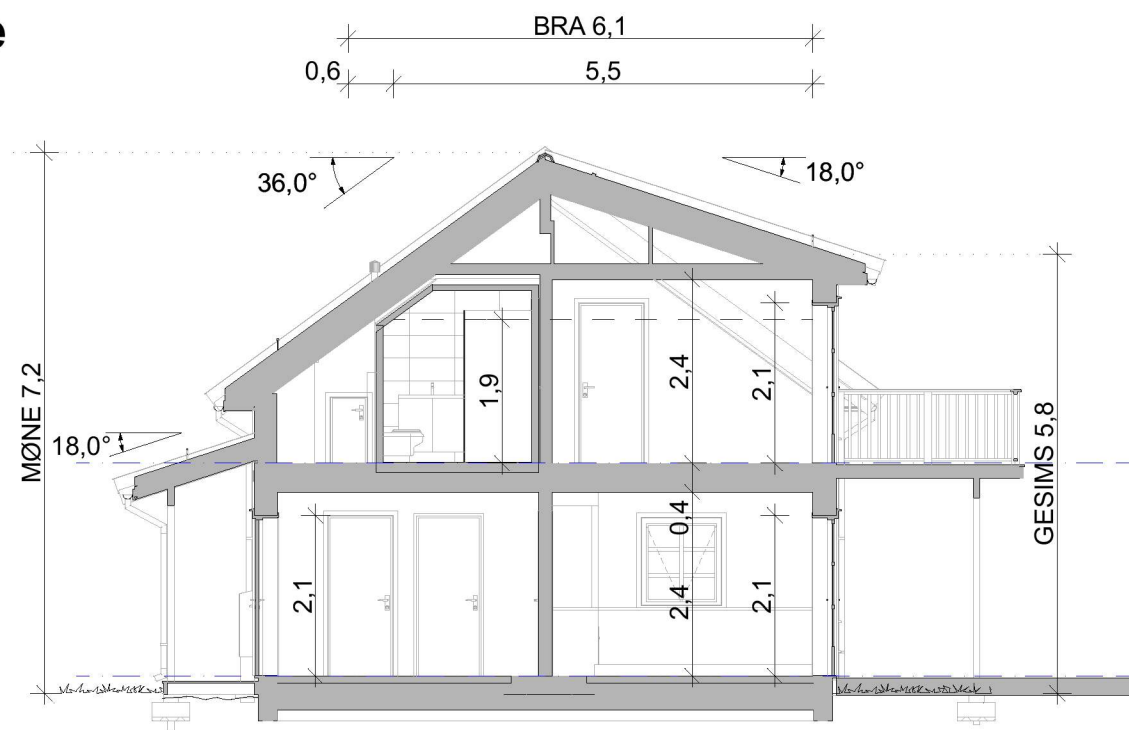


<b>BRA (Bruksareal), Leil 1</b>	
Hovedetasje	79,8
Loftsetasje	63,2
	<b>143,0 m<sup>2</sup></b>
<b>BRA (Overbygget), Leil 1</b>	
Hovedetasje	11,6
	<b>11,6 m<sup>2</sup></b>
<b>BYA (Bebygd Areal), Leil 1</b>	
Hovedetasje	102,9
	<b>102,9 m<sup>2</sup></b>
<b>Grunnflate, Leil 1</b>	
Hovedetasje	89,6
	<b>89,6 m<sup>2</sup></b>

F	Byggemeldingstegninger	BS	KN	09.10.2020
E	Kontraktstegning	BS	KN	19.08.2020
D	Teknisk vurdering	BS/PRO		
C	Tilbudskontroll (Sjekkliste 1:100)	BS	KN	19.08.2020
B	Skisseprosjekt 8008-829	BS	KN	19.08.2020
A	2020 Huskatalog	BS	ALK	2020
REV	BESKRIVELSE	SIGN.		REV. DATO
PROSJEKTNUMMER - PROSJEKTNAVN		1170360		
BESKRIVELSE		Fosse 141		
TILTAKSHAVER		KOMMUNE		
Wilhelm Skråmestø		Alvær		
BYGGEPLASS		Gnr./Bnr.		
Fosse 141, 5918 Frekhaug		325/13		
TEGNINGSNAMN		PUBLISERING TID		
Hovedetasje, Snitt B		09.10.2020 - 12.59		
AR/HUSMODEL NAVN (Type) - VERSJON - REVISJON		DETAILHÅNDBOK		
2020 Zara (R) - v1 - Rev.C		REV 6.1		
		SKALA	FORMAT	TEGN.-NR
		1:100	A3	3

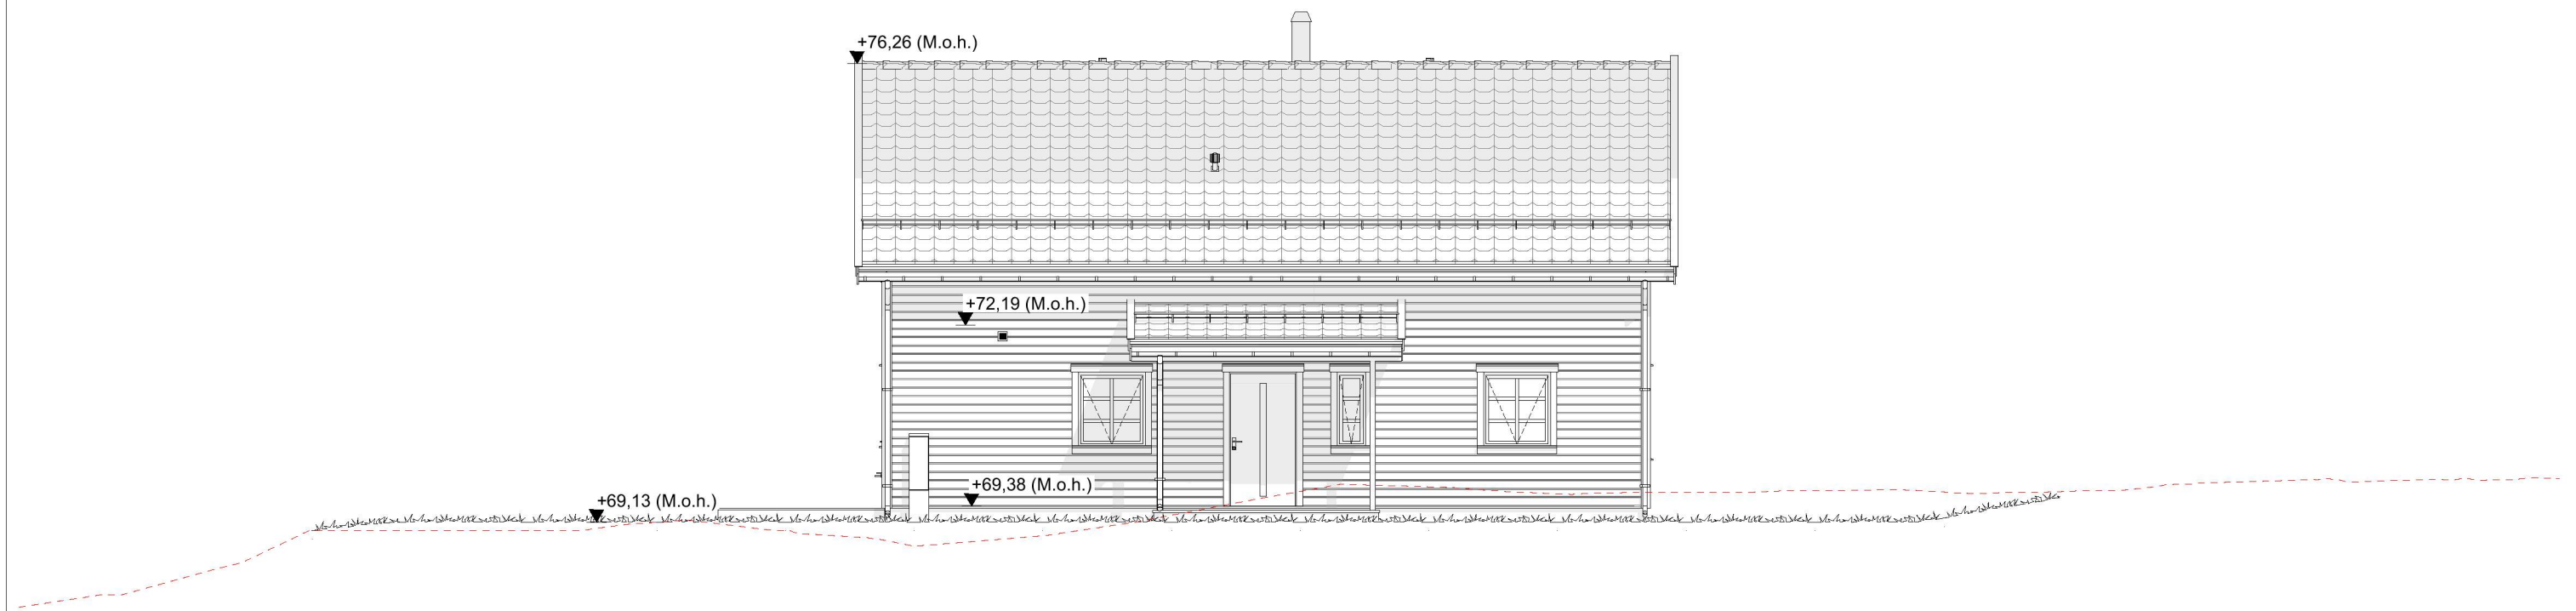

## Fasade Sør

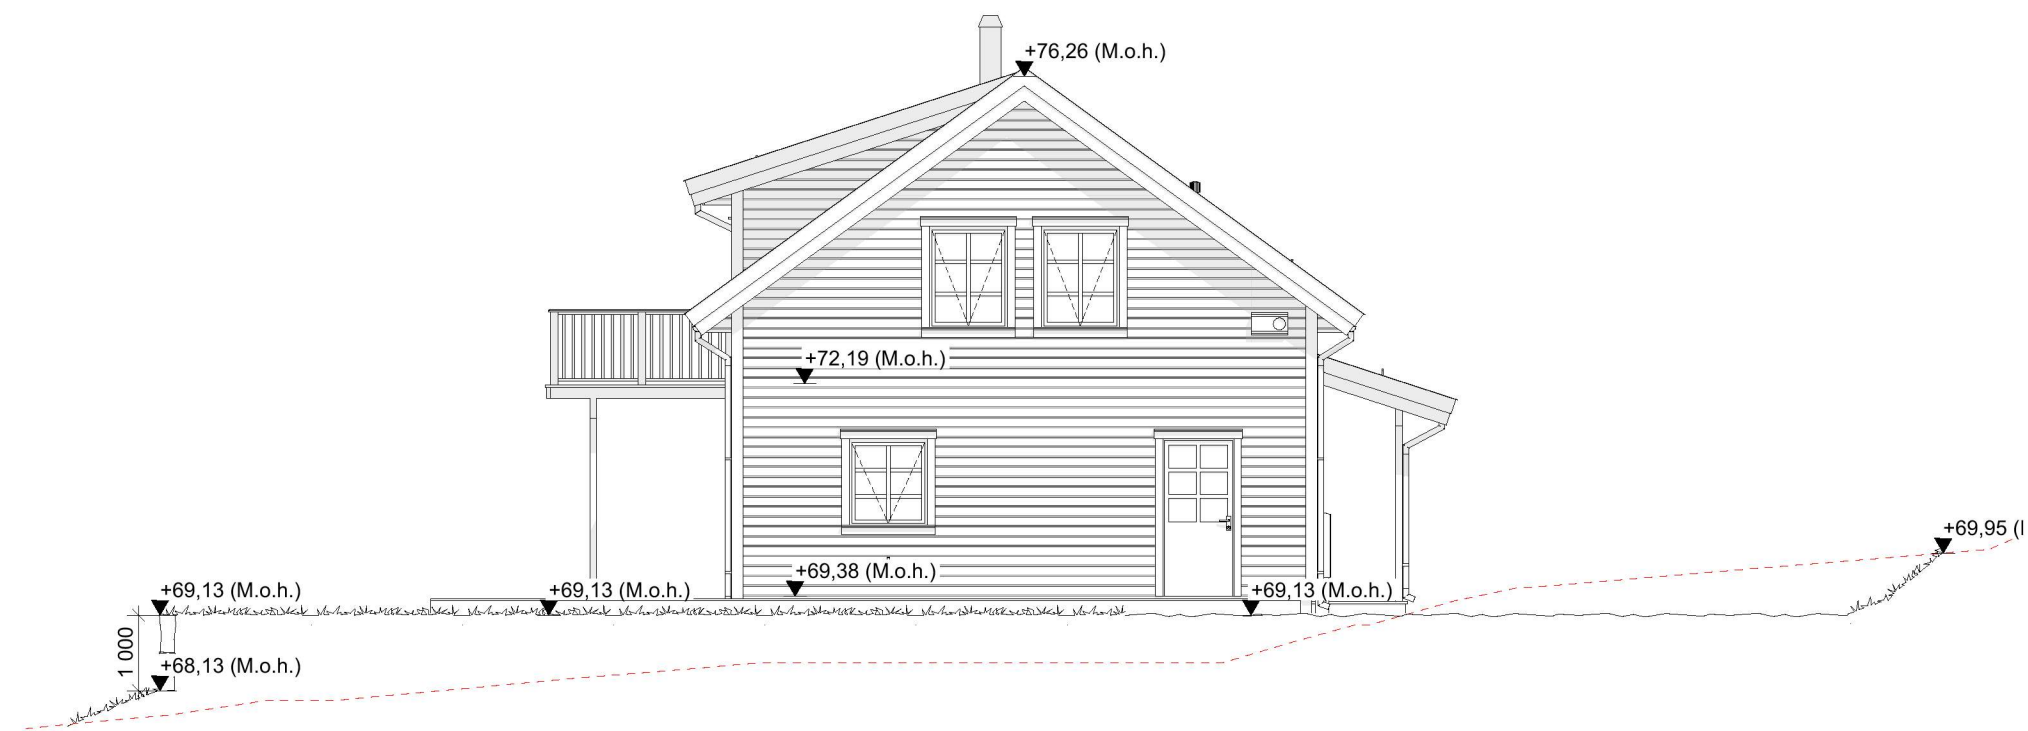


## Fasade Vest

----- Eksisterende terreng


----- Nytt terreng

Rekkverk/gjerder på murer og skjæringer er ikke en del av ABChus sin leveranse

F	Byggemeldingstegninger	BS	KN	09.10.2020
E	Kontraktstegning	BS	KN	19.08.2020
D	Teknisk vurdering	BS/PRO		
C	Tilbudskontroll (Sjekkliste 1:100)	BS	KN	19.08.2020
B	Skisseprosjekt 8008-829	BS	KN	19.08.2020
A	2020 Huskatalog	BS	ALK	2020
REV.	BESKRIVELSE	SIGN.	REV. DATO	
PROSJEKTNUMMER - PROSJEKTNÅVN		1170360		
BESKRIVELSE		Fosse 141		
TILTAKSHAVER		KOMMUNE		
BYGGEPLASS		Alvør		
TEGNINGSNÅVN		325/13		
AR.HUS.MODEL.NÅVN (Type) - VERSJON - REVISJON		PUBLISERING TID		
2020 Zara (R) - v1 - Rev.C		09.10.2020 - 12.59		
- ARK - 23.06.2020		DETAILHÅNDBOK		
SKALA		REV 6.1		
1:100		FORMAT		
A3		TEGN.-NR		
4				

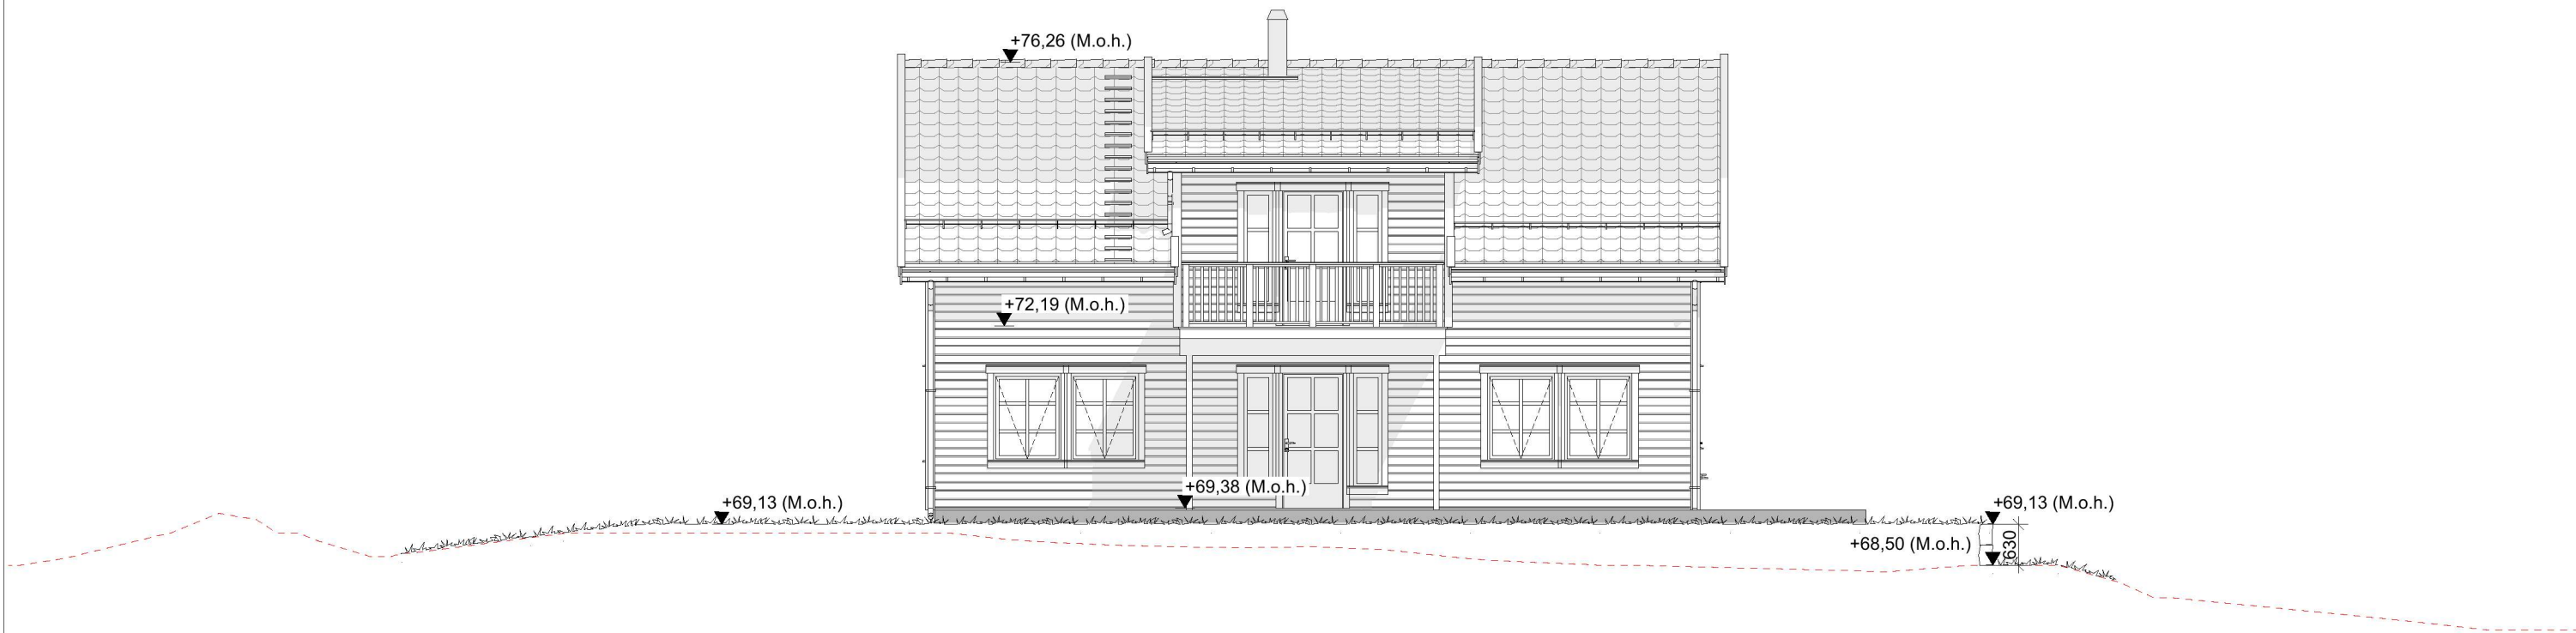

**Fasade Nord**

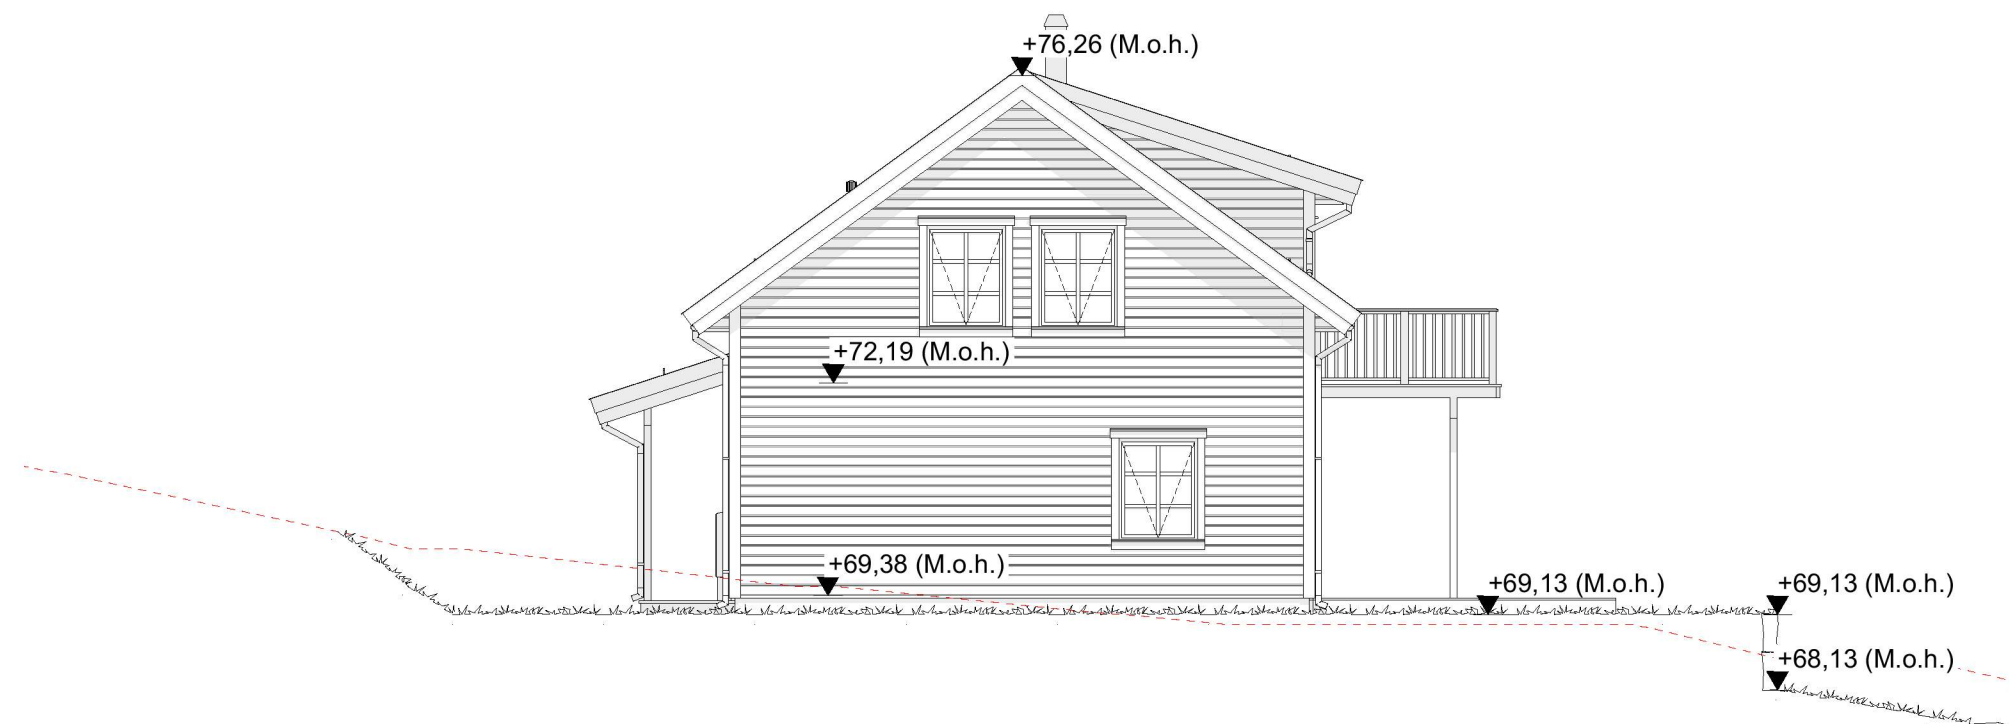


**Fasade Øst**

--- Eksisterende terreng


--- Nytt terreng

Rekkverk/gjerder på murer og skjæringer er ikke en del av ABChus sin leveranse

F	Byggemeldingstegninger	BS	KN	09.10.2020
E	Kontraktstegning	BS	KN	19.08.2020
D	Teknisk vurdering	BS/PRO		
C	Tilbudskontroll (Sjekkliste 1:100)	BS	KN	19.08.2020
B	Skisseprosjekt 8008-829	BS	KN	19.08.2020
A	2020 Huskatalog	BS	ALK	2020
REV.	BESKRIVELSE	SIGN.	REV. DATO	
PROSJEKTNUMMER - PROSJEKTNAVN		1170360		
BESKRIVELSE		Fosse 141		
TILTAKSHAVER		KOMMUNE		
BYGGEPLASS		Alvør		
Fosse 141, 5918 Frekhaug		Gnr./Bnr.		
		325/13		
TEGNINGSNAMN		PUBLISERING TID		DETALJHÅNDBOK
Fasade Nord og Øst		09.10.2020 - 12.59		REV 6.1
AR.HUS.MODEL.NAVN (Type) - VERSJON - REVISJON		- PROSJEKTDTEL		SKALA
2020 Zara (R) - v1 - Rev.C		- ARK - 23.06.2020		1:100
		FORMAT	TEGN.-NR	
		A3	5	

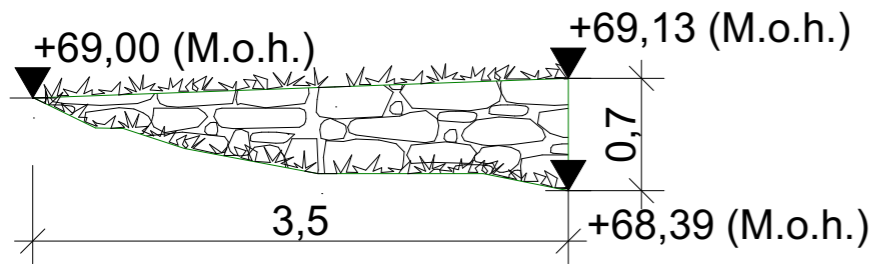


NB : Murval / skravur er illustrerende.  
**Mur 1**

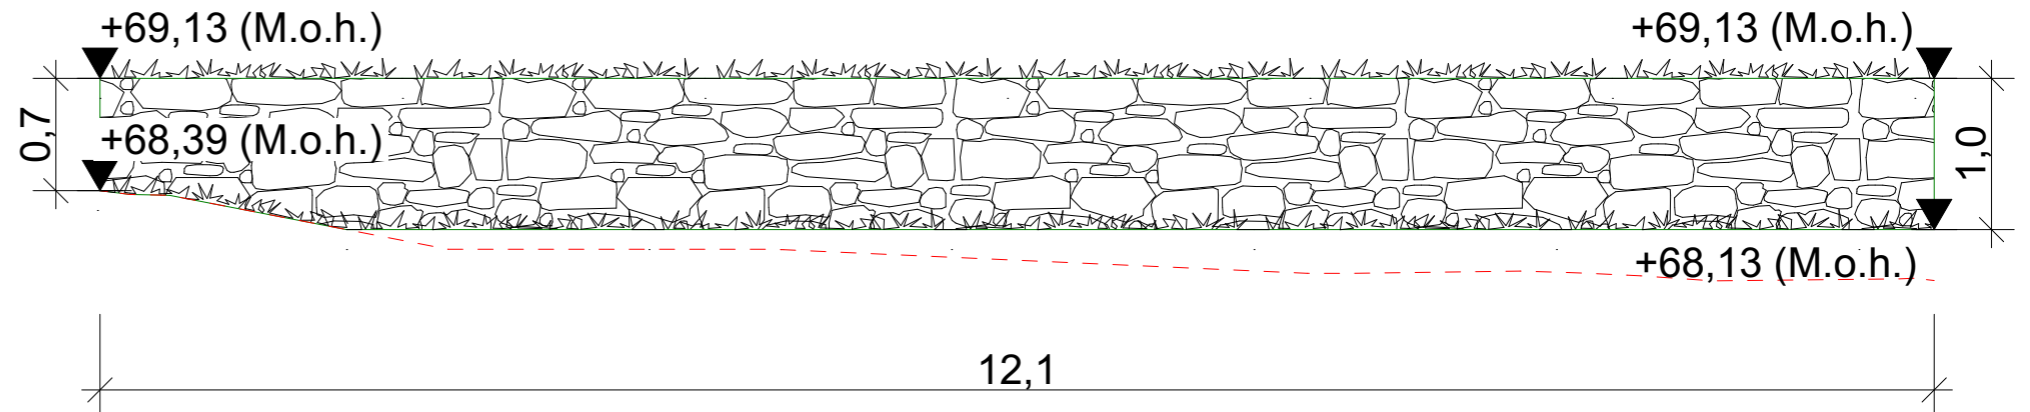

----- Eksisterende terreng

NB : Murval / skravur er illustrerende.  
**Mur 2**

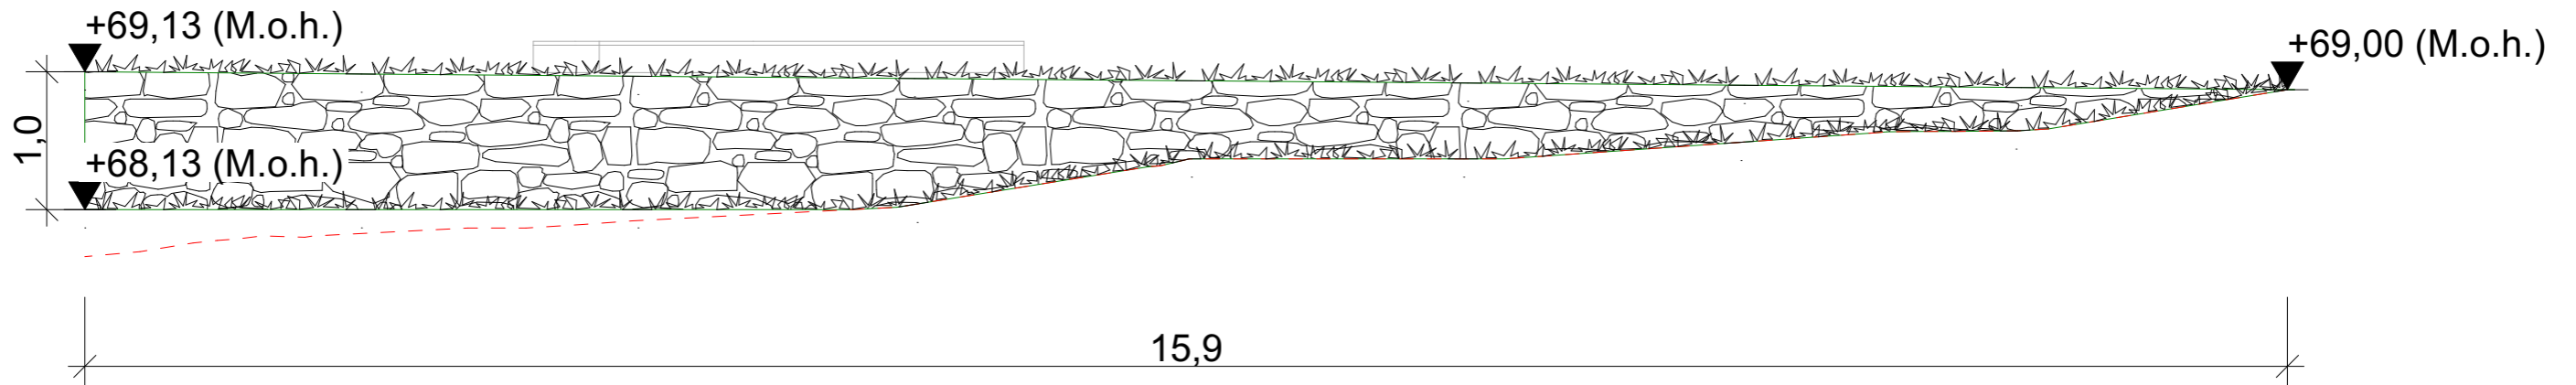

----- Eksisterende terreng


NB : Murval / skravur er illustrerende.  
**Mur 3**

----- Eksisterende terreng


----- Nytt terreng

Rekkverk/gjerder på murer og skjæringer er ikke en del av ABChus sin leveranse


F	Byggemeldingstegninger	BS	KN	09.10.2020
E	Kontraktstegning	BS	KN	19.08.2020
D	Teknisk vurdering	BS/PRO		
C	Tilbudskontroll (Sjekkliste 1:100)	BS	KN	19.08.2020
B	Skisseprosjekt 8008-829	BS	KN	19.08.2020
A	2020 Huskatalog	BS	ALK	2020
REV.	BESKRIVELSE	SIGN.		REV. DATO
PROSJEKTNUMMER - PROSJEKTNAVN <b>1170360</b>				
BESKRIVELSE Fosse 141				
TILTAKSHAVER Wilhelm Skråmestø		KOMMUNE Alvør		
BYGGEPLASS Fosse 141, 5918 Frekhaug		Gnr./Bnr. 325/13		
TEGNINGSNAVN Muroppriss		PUBLISERING TID 09.10.2020 - 12.59		DETALHÅNDBOK REV 6.1
ÅR HUS MODEL NAVN (Type) - VERSJON - REVISJON 2020 Zara (R) - v1 - Rev.C		- ARK - 23.06.2020		SKALA 1:50
		FORMAT A3	TEGN.-NR. 6	

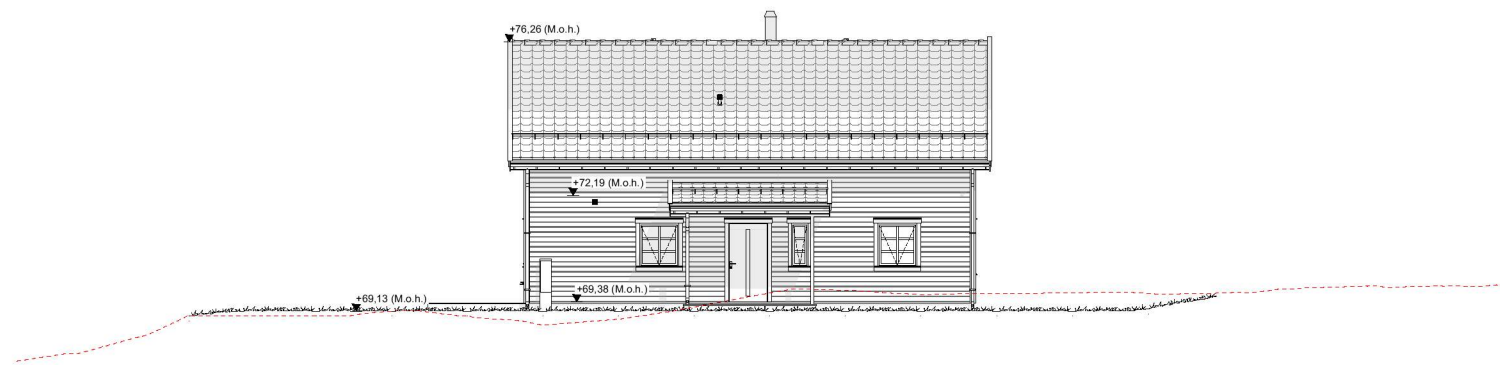


Fasade Sør

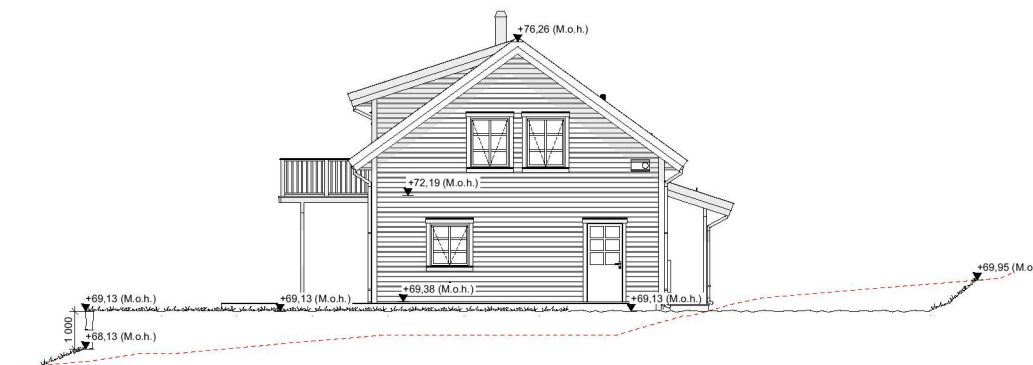

Fasade Vest

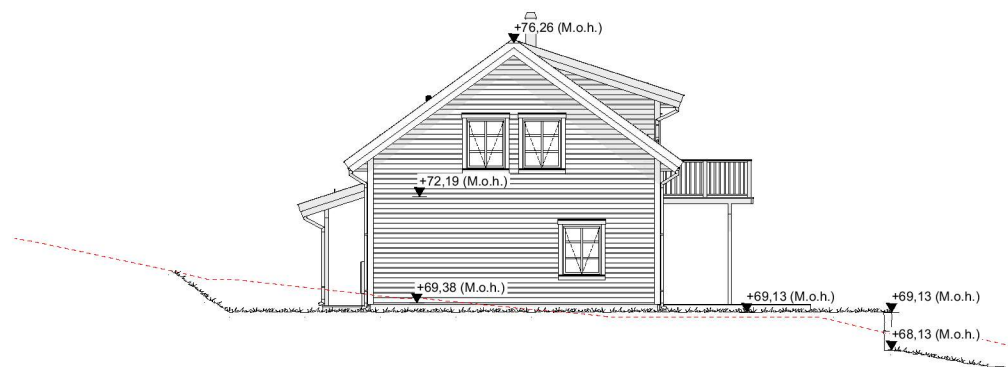

Fasade Øst

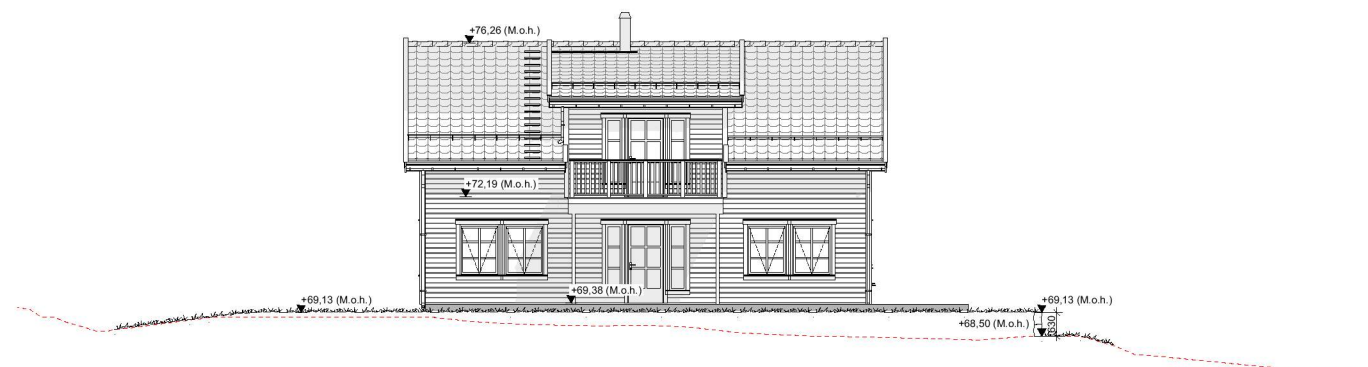

Fasade Nord

**BRA (Bruksareal), Leil 1**

Hovedetasje	79,8
Loftsetasje	63,2
<b>Totalt</b>	<b>143,0 m<sup>2</sup></b>

**BRA (Overbygget), Leil 1**


Hovedetasje	11,6
<b>Totalt</b>	<b>11,6 m<sup>2</sup></b>

**BYA (Bebygd Areal), Leil 1**


Hovedetasje	102,9
<b>Totalt</b>	<b>102,9 m<sup>2</sup></b>

**Grunnflate, Leil 1**

Hovedetasje	89,6
<b>Totalt</b>	<b>89,6 m<sup>2</sup></b>

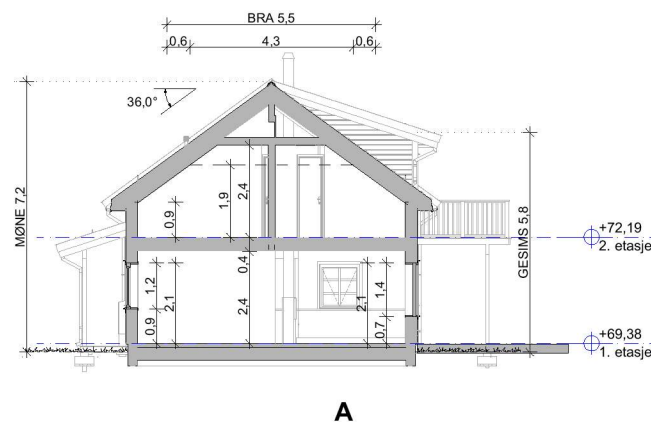

A

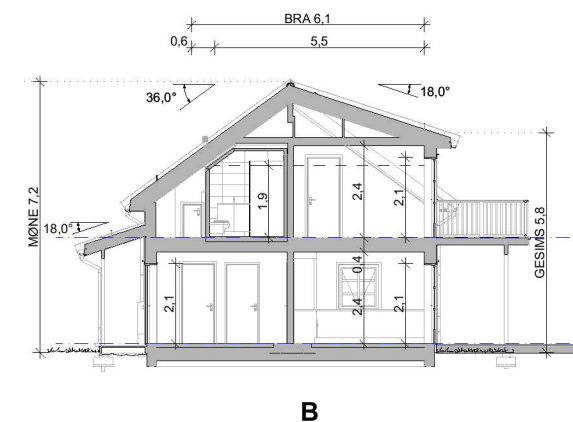

B

--- Eksisterende terreng

--- Nytt terreng

Rekkverk/gjerder på murer og skjæringer er ikke en del av ABChus sin leveranse

F	Byggemeldingstegninger	BS	KN	09.10.2020
E	Kontraktstegning	BS	KN	19.08.2020
D	Teknisk vurdering	BS/PRO		
C	Tilbudskontroll (Sjekkliste 1:100)	BS	KN	19.08.2020
B	Skisseprosjekt 8008-829	BS	KN	19.08.2020
A	2020 Huskatalog	BS	ALK	2020

REV. BESKRIVELSE	SIGN.	REV. DATO
PROSJEKTNUMMER - PROSJEKTNAVN	1170360	
BESKRIVELSE	Fosse 141	
TILTAKSHAVER	Wilhelm Skråmestø	
BYGGEPLASS	Fosse 141, 5918 Frekhaug	
TEGNINGSNAMN	PUBLISERING TID	DETAILHÅNDBOK
Alle Fasader og Snitt	09.10.2020 - 12.59	REV 6.1
ARK. HUSMODEL NAVN (Type) - VERSJON - REVISJON	- PROSJEKTDTEL	SKALA
2020 Zara (R) - v1 - Rev.C	- ARK - 23.06.2020	1:200
	FORMAT	TEGN.-NR
	A3	7



KOMMUNE  
**Alvør**  
Gnr./Bnr.  
**325/13**