





sedumfarge grønne tak

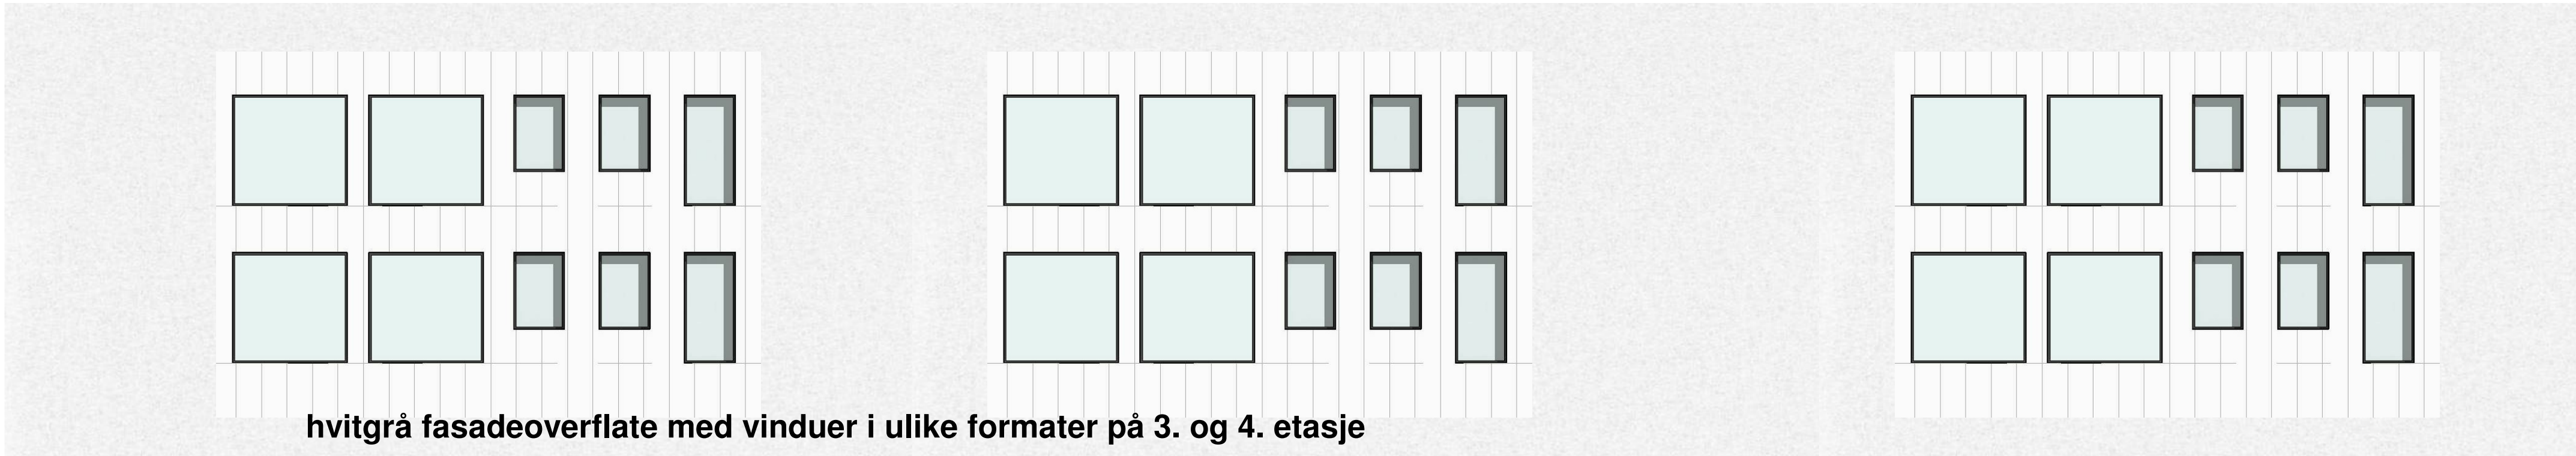

hvitgrå fasadeoverflate med vinduer i ulike formater på 3. og 4. etasje



økologiske
overflate-
stauder,
lyngbed

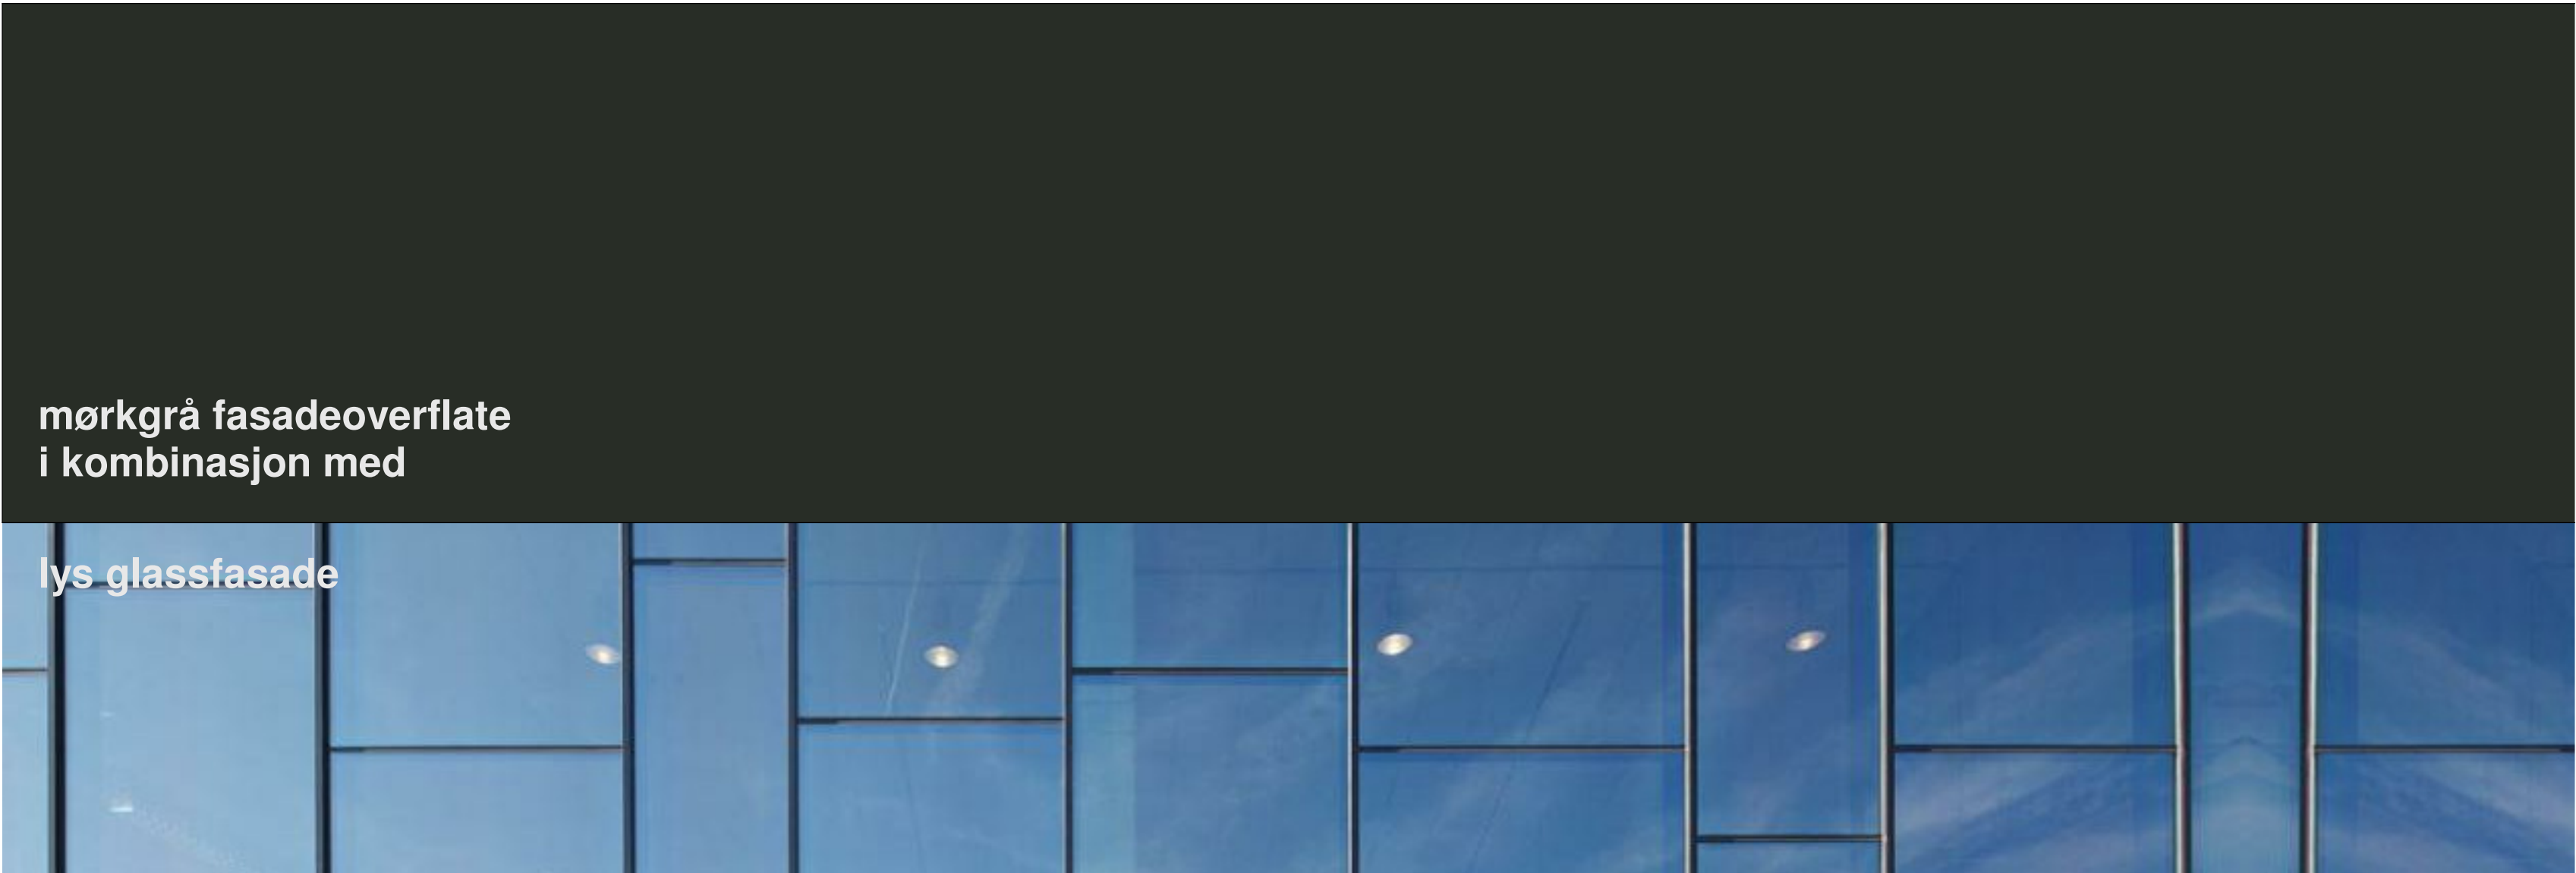

mørkgrå fasadeoverflate
i kombinasjon med

lys glassfasade



Fasader mot SKV7 og SKV8 tilrettelegges i en kombinasjon av transparente høye glassfasader med innslag av mørkgråe overflater. Fasaden mot SKV7 er trukket tilbake og danner er overbygget uteområde for publikumsrettet aktivitet. Fasadebånd mot kontordeler i 3. og 4. etasje etableres med lyse hvitgråe overflater og vinduer i ulike formater som står i kontrast til handelsareal på 1. og 2. etasje. Fasade mot SKV11 tilrettelegges i en kombinasjon av mørke og lyse flater. Varelevering er et lukket bygg og skal utformes med samme hvitgrå overflate som benyttes for resterende flater.

Vedlegg Q7

Rev.	Dato	Tekst			Tegn. Kont.
Tegningsnummer (Fag/ Tegn. type/ Løpnr.):				Prosjektnr.:	
A2.60.05				646	
Prosjekt:					
Kvassnesveien 27					
188/136					
Titelshaver:					
Coop Hordaland					
Eiendom SA					
SE arkitektur AS					
Besøks- og postadresse:					
Wernersholmvegen 49, 5232 Paradis					
Tlf. 55 98 70 20 E-post: firma@se-arkitektur.no					
Fase:			Tegnet:		Kontrollert:
Forprosjekt			LR		GB
Prosjektnr.:		Dato:	Målestokk:	Format:	
646		10.02.2020		A1	
Tegningsnavn					
Materialforslag					
Tegningsnummer (Fag/ Tegn. type/ Løpnr.):					Rev.:
A2.60.05					