


SKRIBEN. 245/27.47. STERKEVIKEN 20 ROSSLAND

STRE / MULPKSHAVER: ROLTE HELLERØD

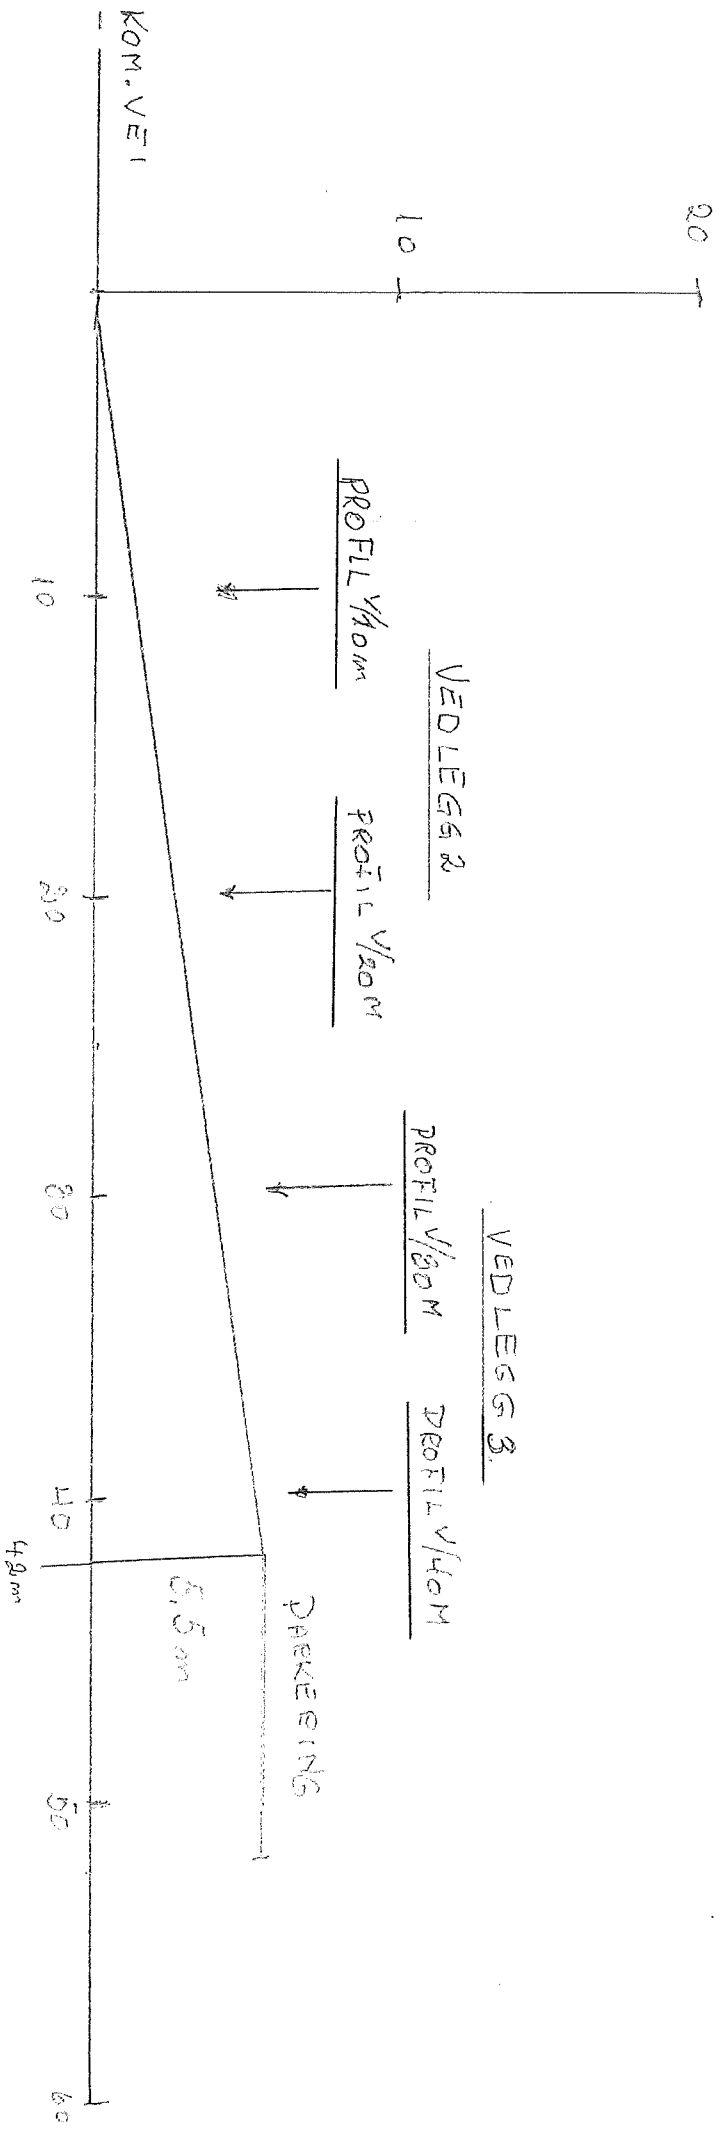


DAT. 7/10

MÅL. 1:250

PROFIL V/10m

SETT FRA KOM. V&I


THE
VEIBV&ING

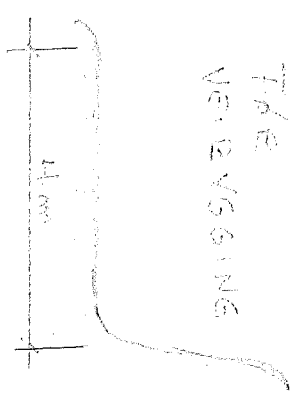

PROFIL V/8,00m

SETT FRA KOM. V&I

THE
VEIBV&ING

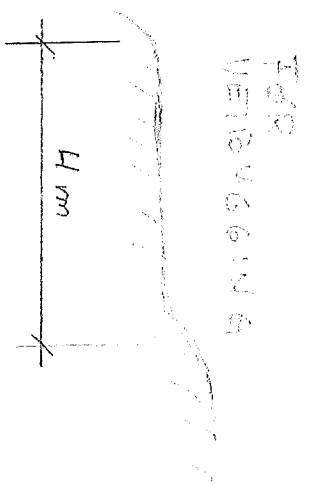


②

EIER/TILTRAKSHAVER:

KOFHELLE BØ

DATE 7/11-20


ETTER
VEIBV&ING

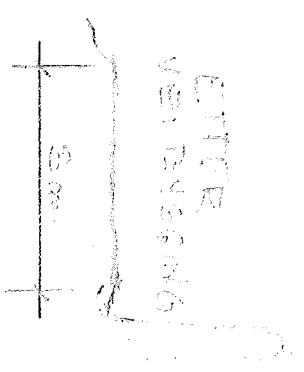


GETT FRA NR 346/27.47,
STIERKEVIKVEGEN 20

DOSSLAND


ETTER
VEIBV&ING

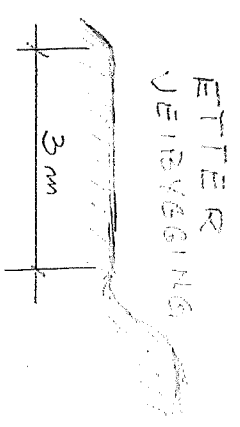


PROFIL V/30M
SETT FRA KOM.VEI

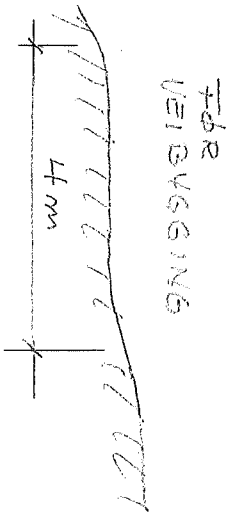

PROFIL V/40M
SETT FRA KOM.VEI

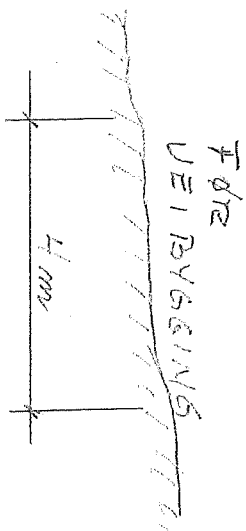

BERG/TILTAKSHAVER:
POL I HELLERØD

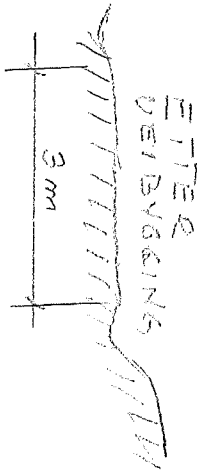

DATO 7/11-20

GO.N./B.A.N. 345/27.27
STEKREVIKVEGEN 00

ROSSLAND

