


Fasade 1

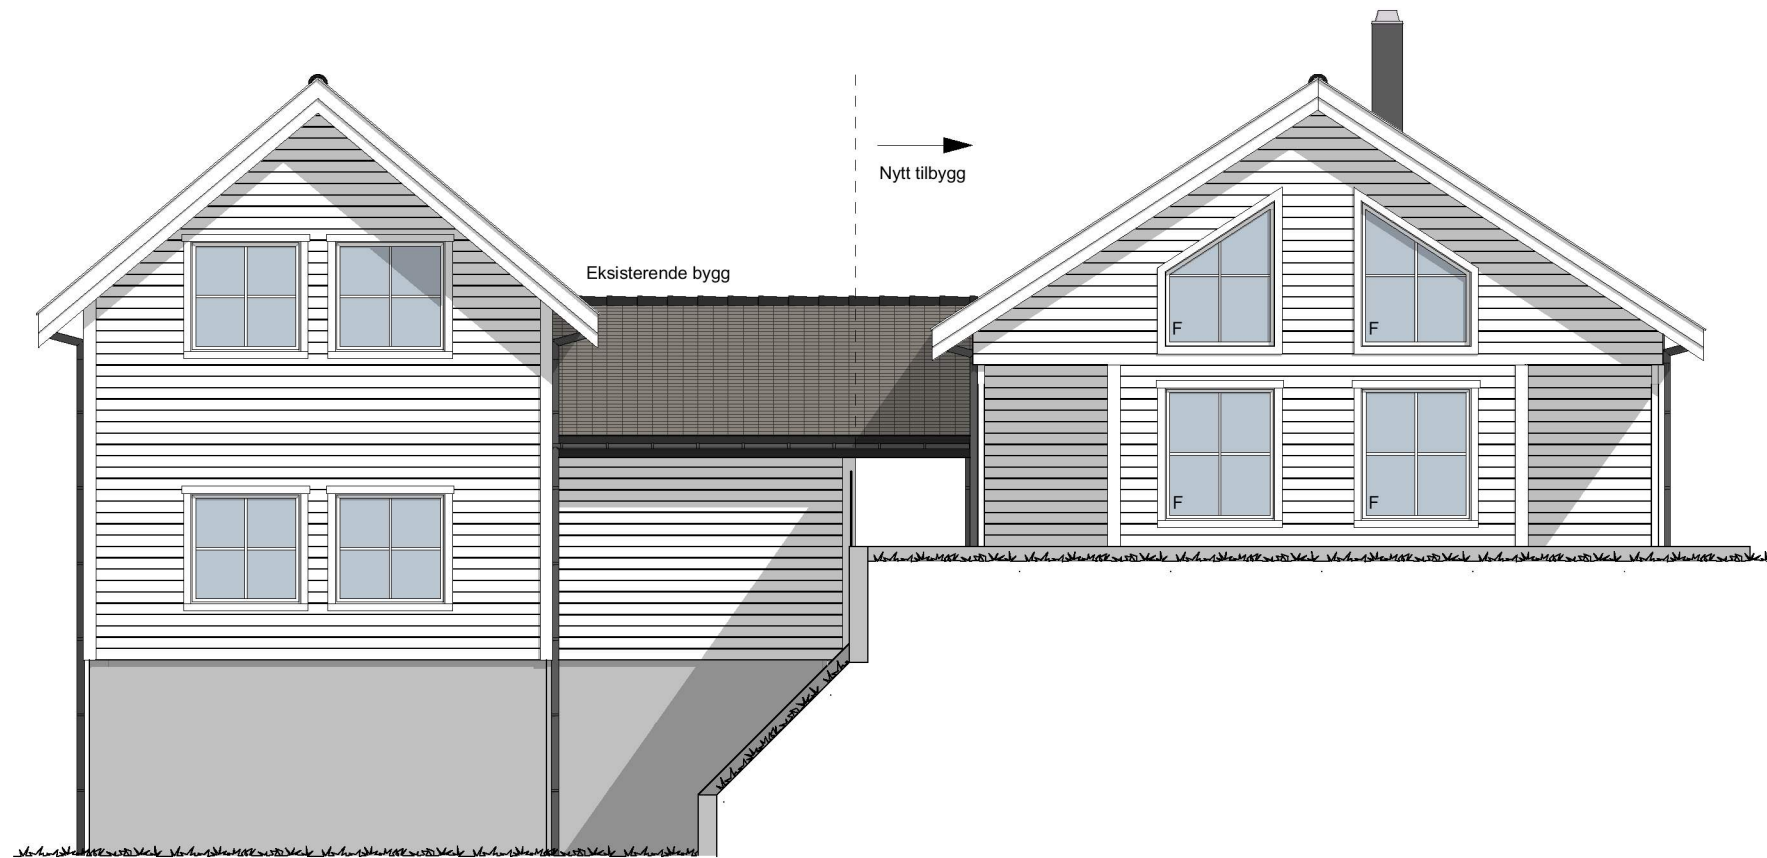

Fasade 2


BYGGMANN®
BYGGESØKNADSTEGNING
Fasade 1 og 2

Tiltakshaver:	Tiltak: Fløksand 47, 5918 Frekhaug	Gnr./Bnr. 305/16	MÅL: 1:100	Prosjektnr. 1057-20
Leverandør: Seim Bygg AS Nesbrekka 28, Seim 5912	ANSVARLIG PROSJEKTERENDE: Dakark AS	A3	DATE: 19/10-20	Org. nr. 976598407
TEGNINGENE MÅ IKKE KOPIERES ELLER BENYTTES VED UTFØRELSE AV ARBEIDER UTEN MEDVIRKNING FRA DAKARK AS TEGNINGENE ER IKKE GYLDIG UTEN KVALITETSIKRINGSYSTEMET TIL DAKARK AS			TEGNER: SM	www.byggmann.no
				Tegningsnr. A21-01





Fasade 3

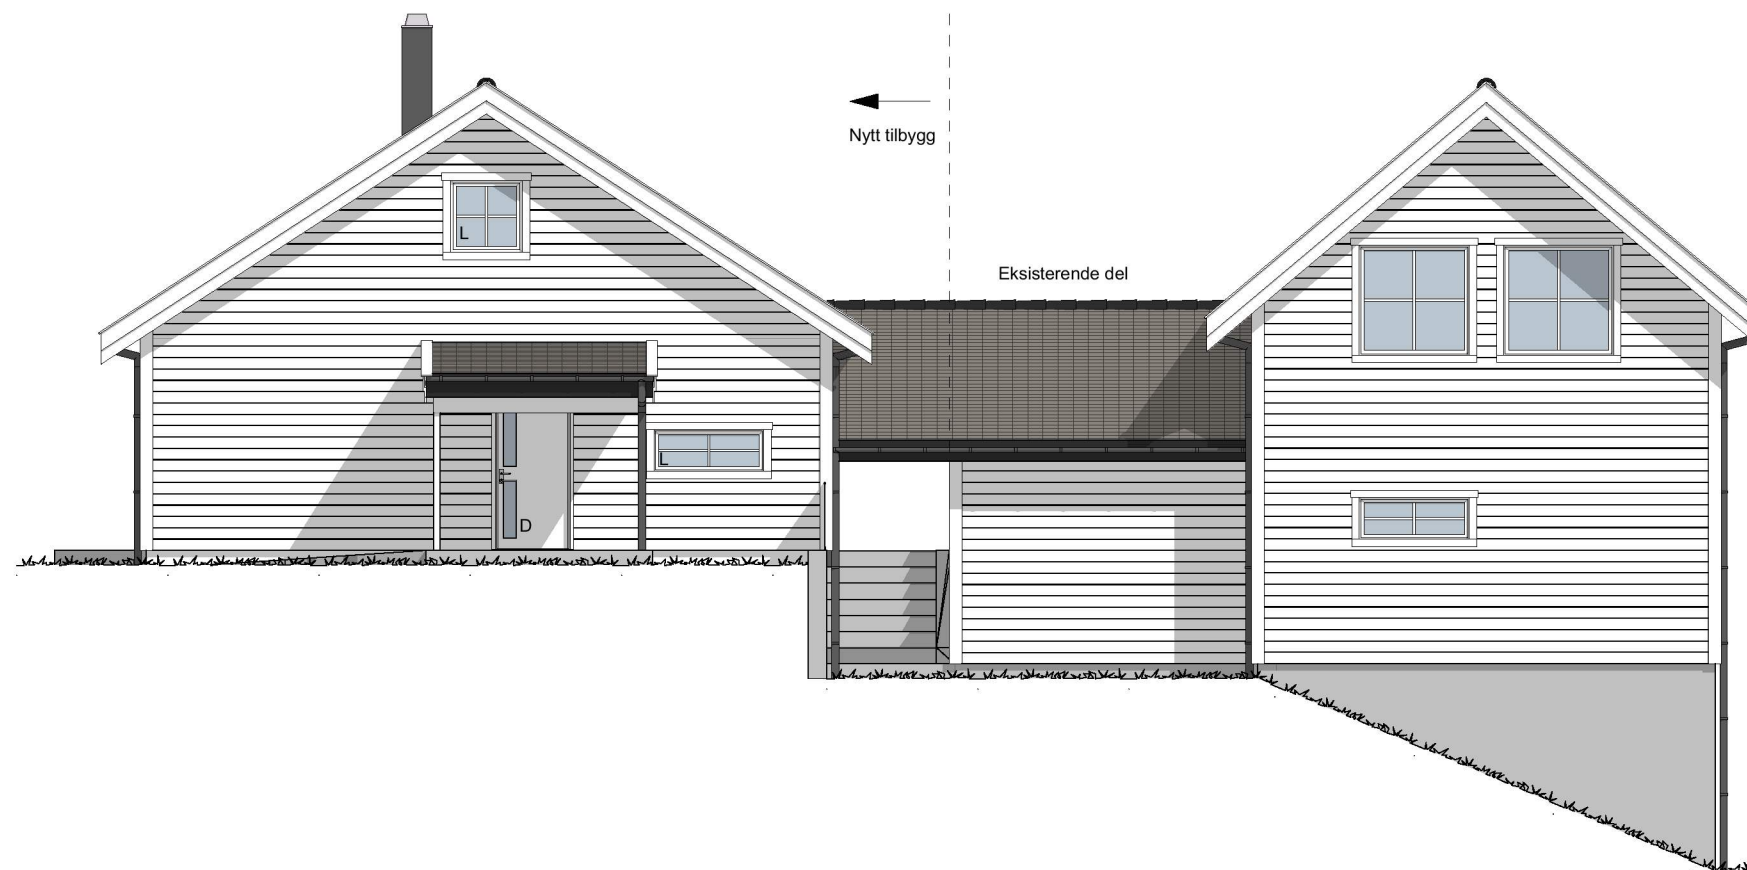


Fasade 4

BYGGMANN®
BYGGESØKNADSTEGNING
Fasade 3 og 4

Tiltakshaver:	Tiltak: Fløksand 47, 5918 Frekhaug	Gnr./Bnr. 305/16
Leverandør: Seim Bygg AS Nesbrekka 28, Seim 5912	ANSVARLIG PROSJEKTERENDE: Dakark AS	A3
TEGNINGENE MÅ IKKE KOPIERES ELLER BENYTTES VED UTFØRELSE AV ARBEIDER UTEN MEDVIRKNING FRA DAKARK AS TEGNINGENE ER IKKE GYLDIG UTEN KVALITETSIKRINGSYSTEMET TIL DAKARK AS		

MÅL: 1:100	Prosjektnr. 1057-20
Org. nr. 976598407	Tegningsnr. A21-02
DATE: 19/10-20	www.byggmann.no
TEGNER: SM	



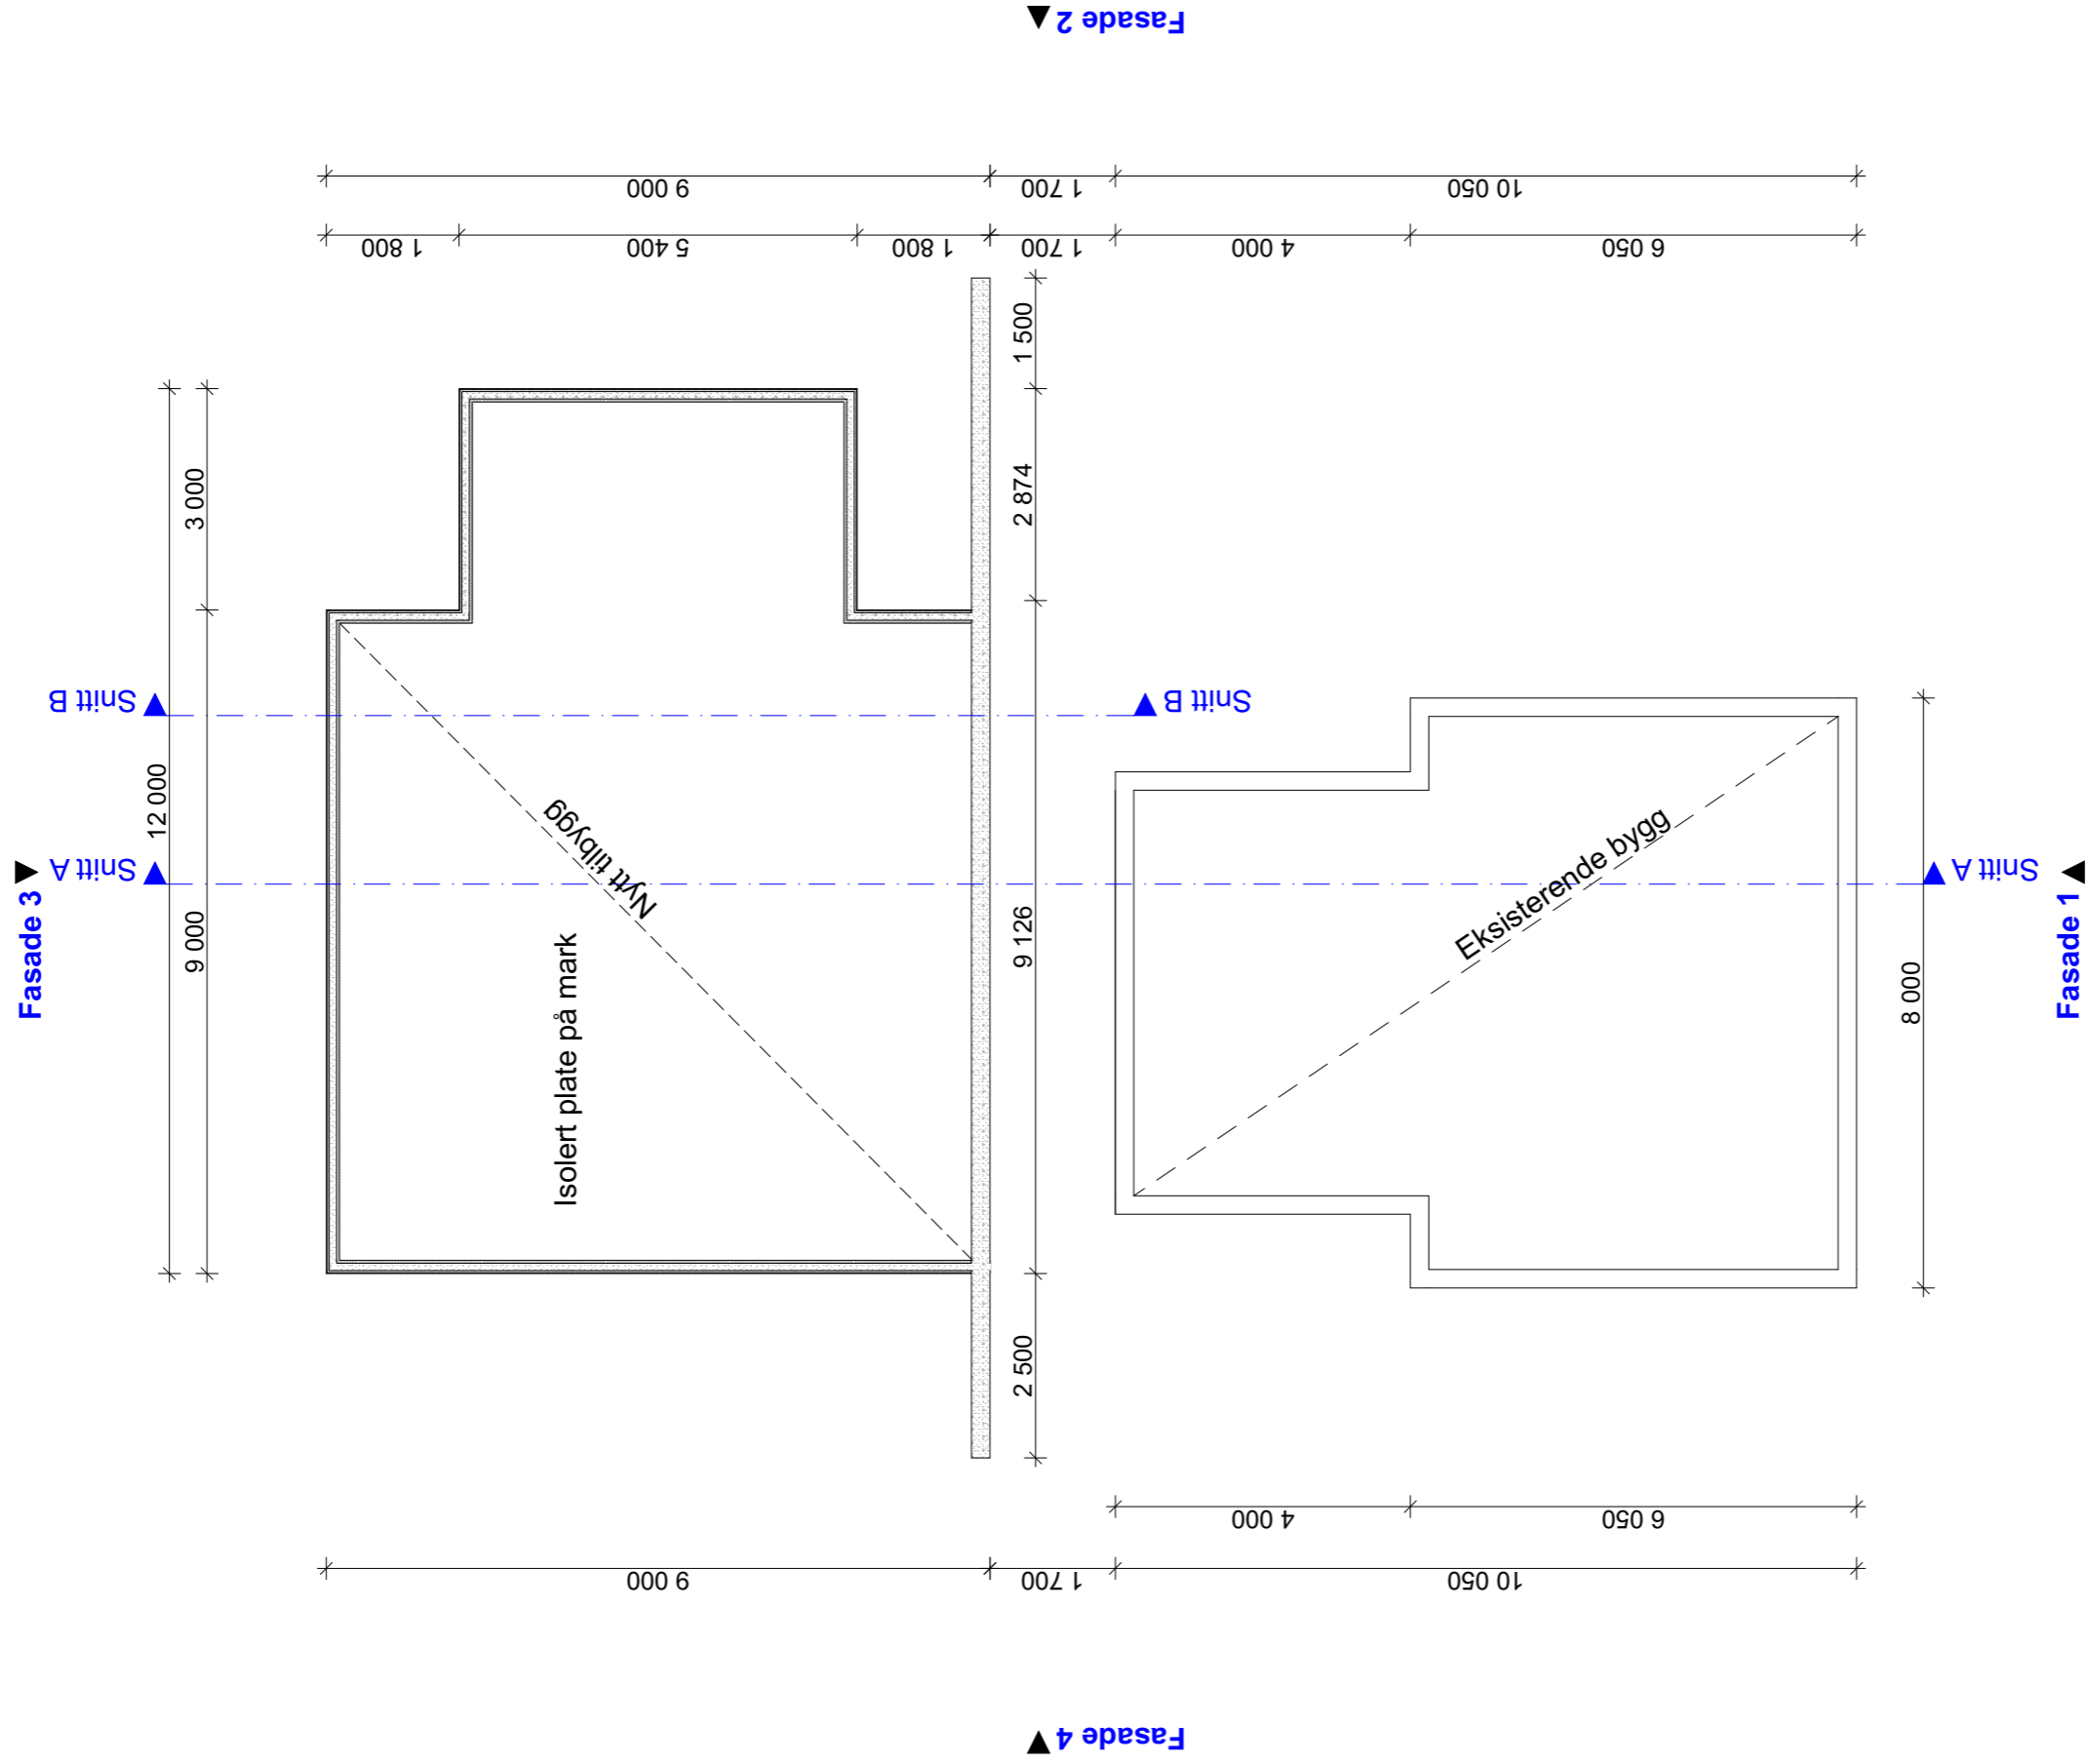

BYGGESØKNADSTEGNING
Ringmur

BYGMANN®

Tiltakshaver:
Tiltak:
Fløksand 47,
5918 Frekhaug

Gnr./Bnr.
305/16

ANSVARLIG PROSJEKTERENDE:
Dakark AS

MÅL:
1:100

A3

Prosjektnr.
1057-20

Leverandør:
Seim Bygg AS
Nesbrekka 28, Seim 5912

ORG. NR.
976598407

TEGNINGSNR.
SM

www.byggmann.no

TEGNINGENE MÅ IKKE KOPIERES ELLER BENYTTES VED UTFØRELSE AV ARBEIDER UTEN MEDVIRKNING FRA DAKARK AS
TEGNINGENE ER IKKE GYLDIG UTEN KVALITETSIKRINGSYSTEMET TIL DAKARK AS


Tegningsnr.
A21-03



Fasade 3

Snitt A

Snitt B

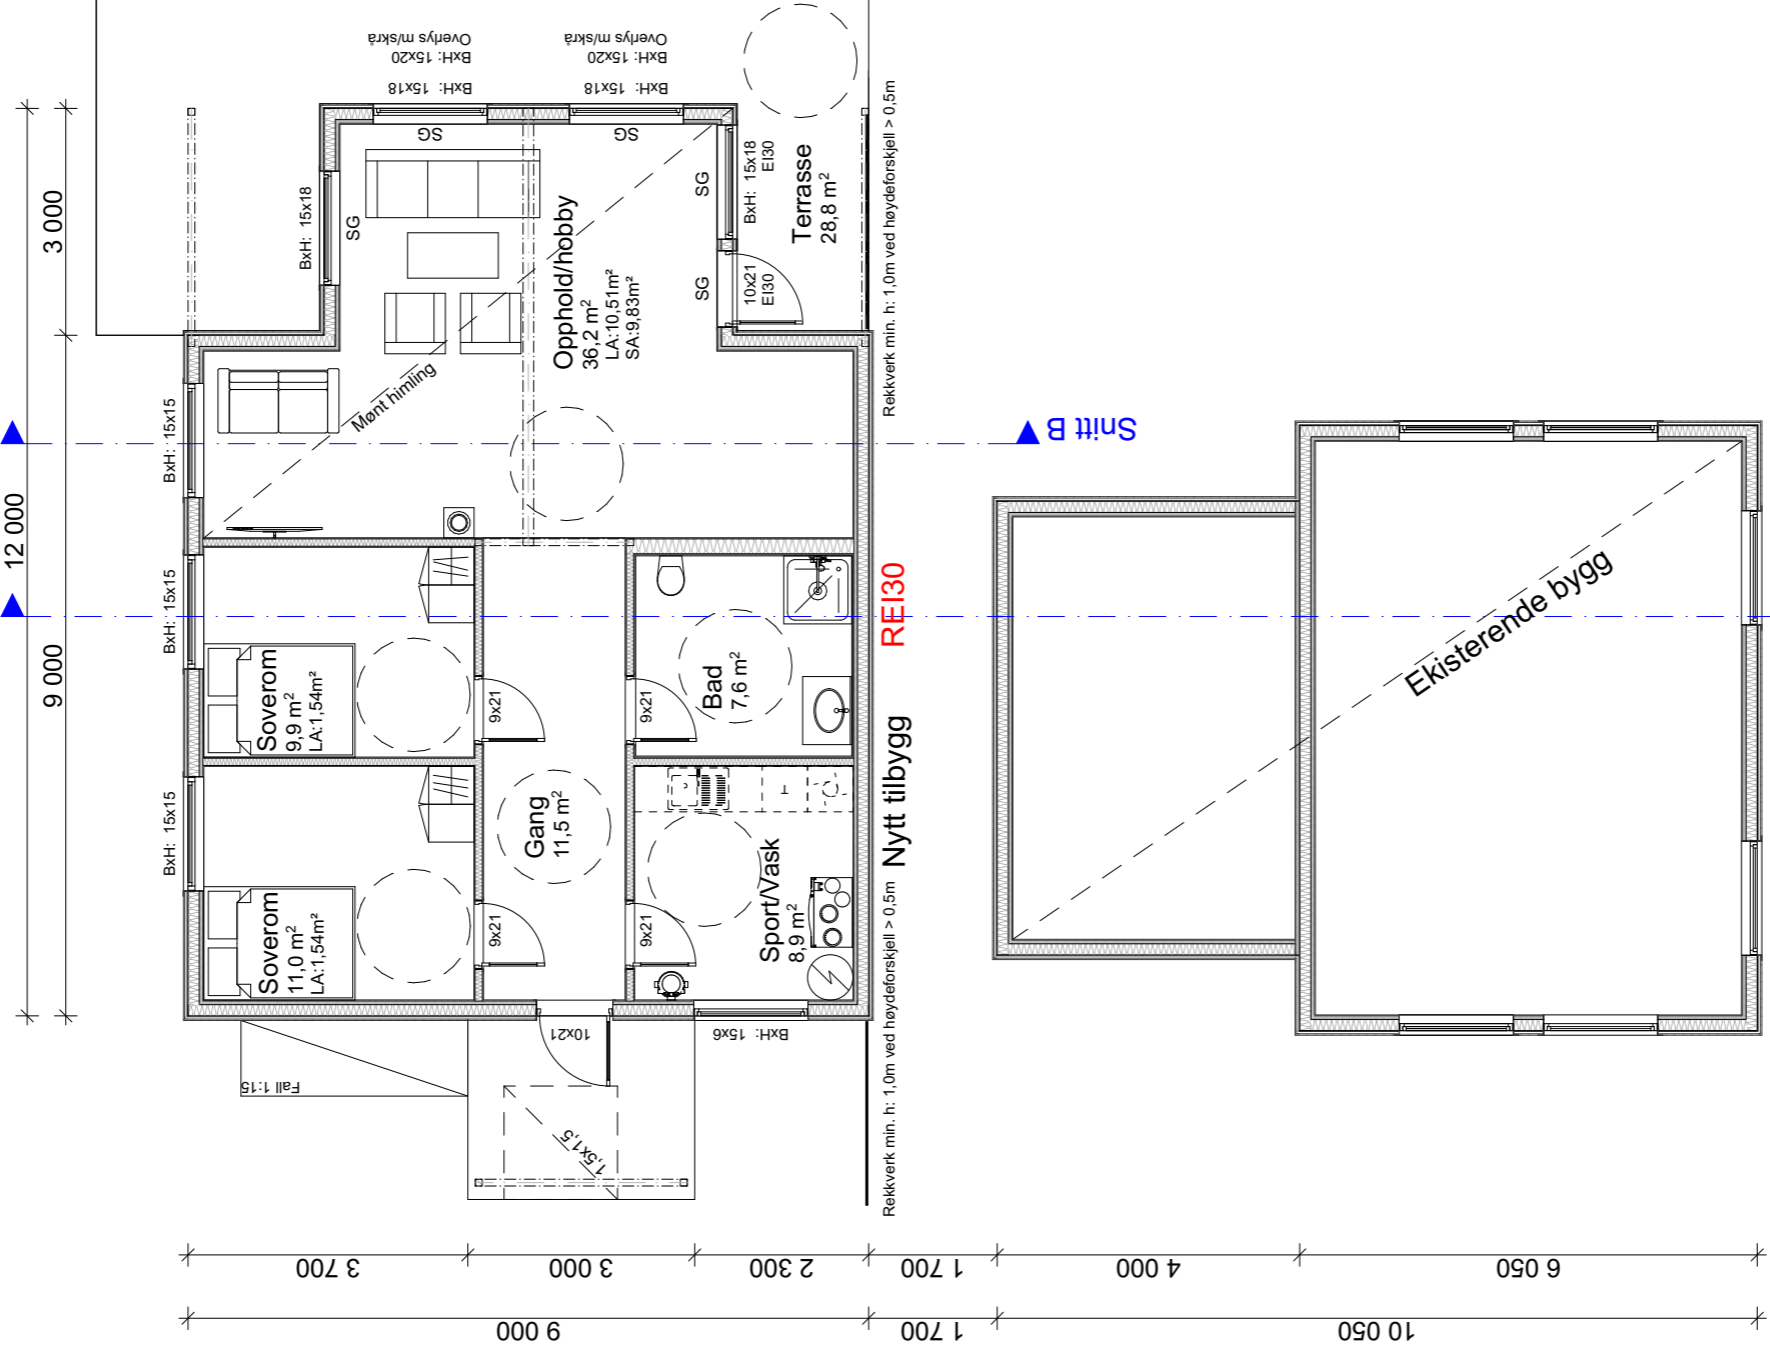

Fasade 4

Snitt B

Fasade 1

Fasade 2

BYGGMANN
BYGGESØKNADSTEGNING
Hovedetasje

Tiltakshaver:
Tiltak: Fløksand 47, 5918 Frekhaug
Gnr./Bnr. 305/16

MÅL: 1:100
Prosjektnr. 1057-20

Leverandør:
Seim Bygg AS
Nesbrekka 28, Seim 5912

ANSVARLIG PROSJEKTERENDE:
Dakark AS
A3
DATO: 19/10-20
TEGNER: SM
www.byggmann.no



TEGNINGENE MÅ IKKE KOPIERES ELLER BENYTTES VED UTFØRELSE AV ARBEIDER UTEN MEDVIRKNING FRA DAKARK AS
TEGNINGENE ER IKKE GYLDIG UTEN KVALITETSIKRINGSYSTEMET TIL DAKARK AS

Org. nr. 976598407
Tegningsnr. A21-04




Fasade 3 ▼

Snitt A ▲

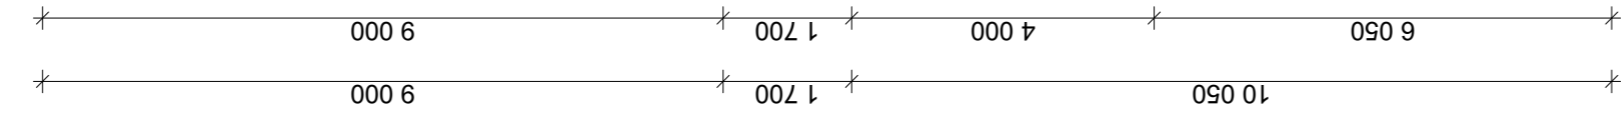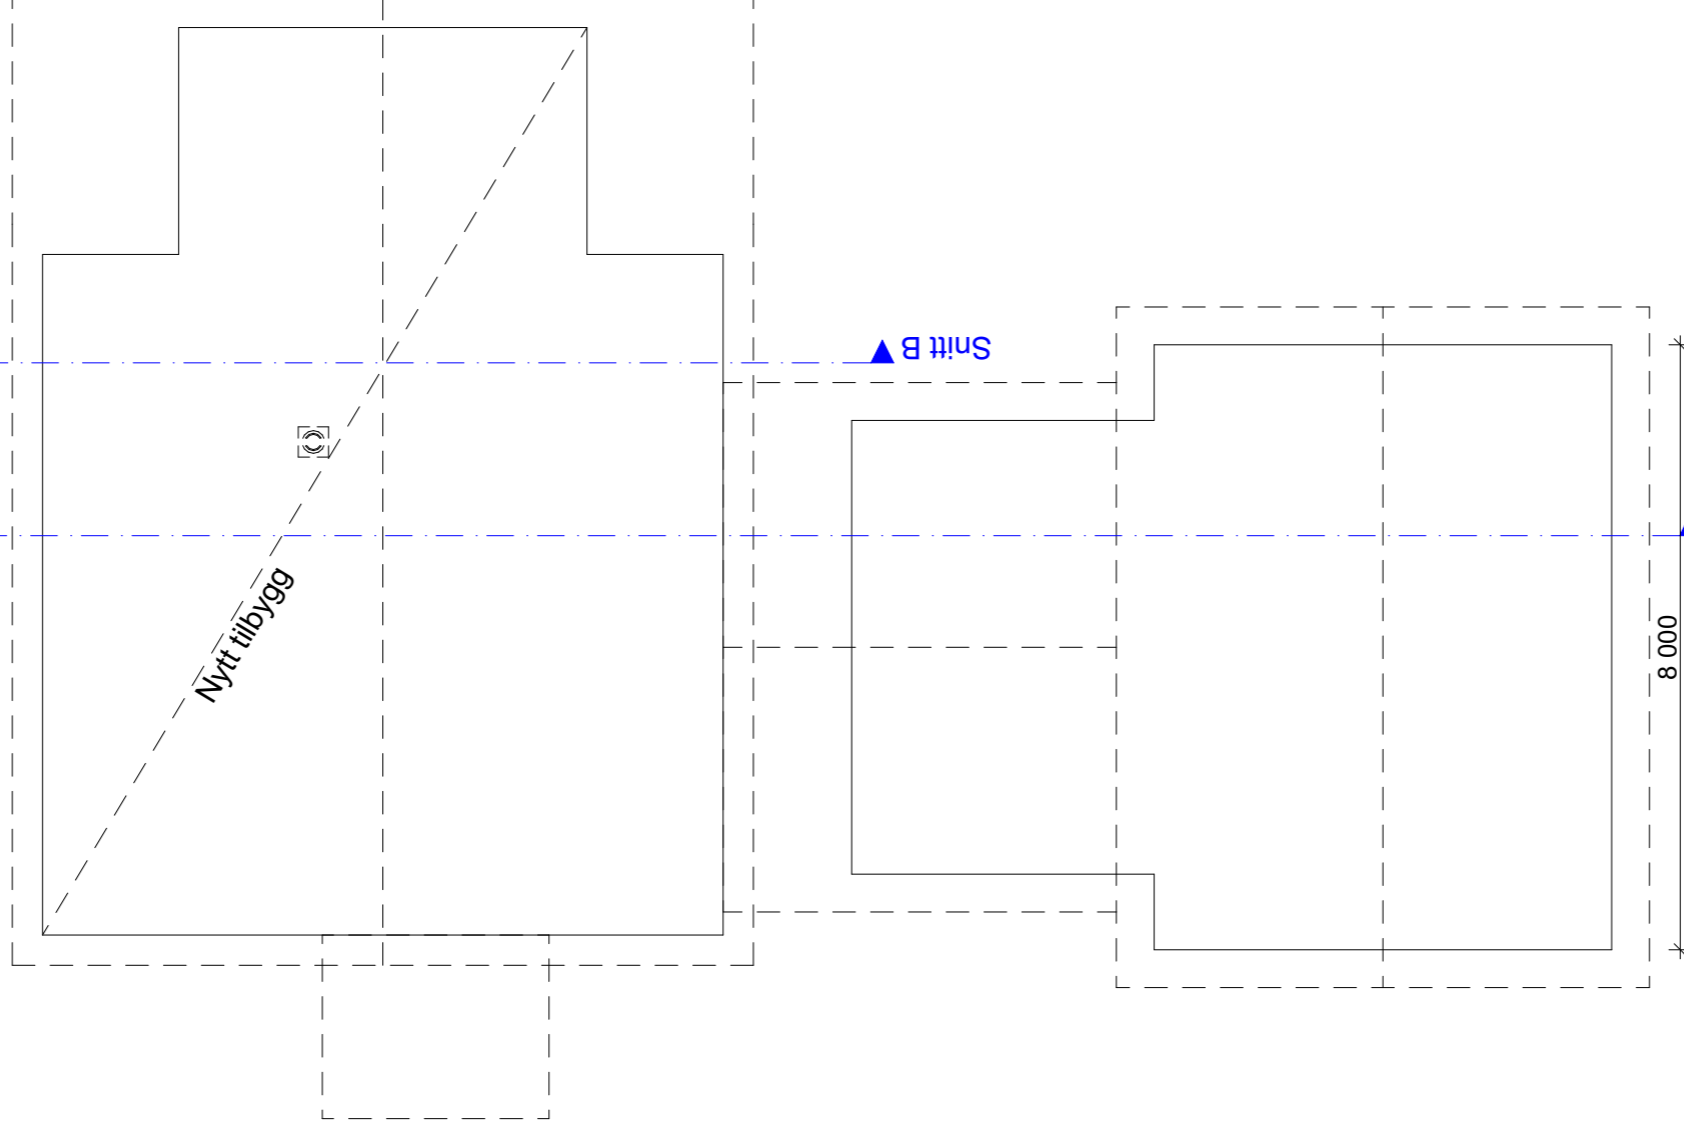

Fasade 4 ▲

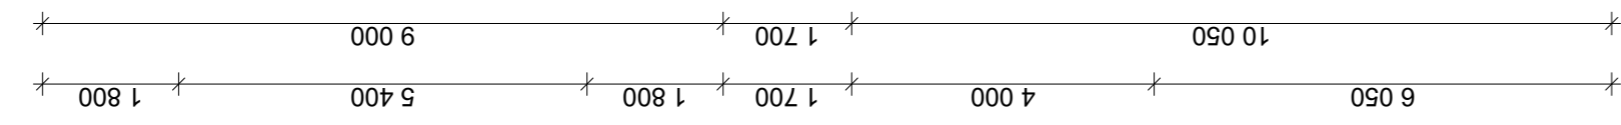

Fasade 2 ▼

Snitt A ▲

Fasade 1 ▲

8 000

BYGGESØKNADSTEGNING
Takplan

BYGGMANN®

Tiltakshaver:
Tiltak: Fløksand 47, 5918 Frekhaug
Gnr./Bnr. 305/16

MÅL: 1:100
Prosjektnr. 1057-20



Leverandør: Seim Bygg AS
Nesbrekka 28, Seim 5912

ANSVARLIG PROSJEKTERENDE: Dakark AS
DATO: 19/10-20
TEGNER: SM
Org. nr. 976598407

TEGNINGENE MÅ IKKE KOPIERES ELLER BENYTTES VED UTFØRELSE AV ARBEIDER UTEN MEDVIRKNING FRA DAKARK AS
TEGNINGENE ER IKKE GYLDIG UTEN KVALITETSIKRINGSYSTEMET TIL DAKARK AS

www.byggmann.no
Tegningsnr. A21-05



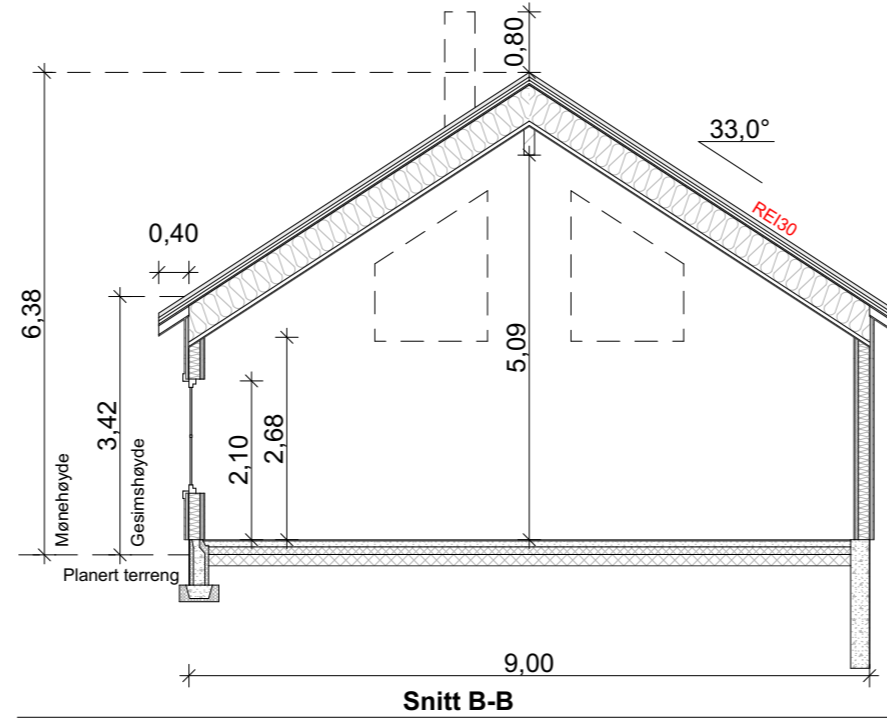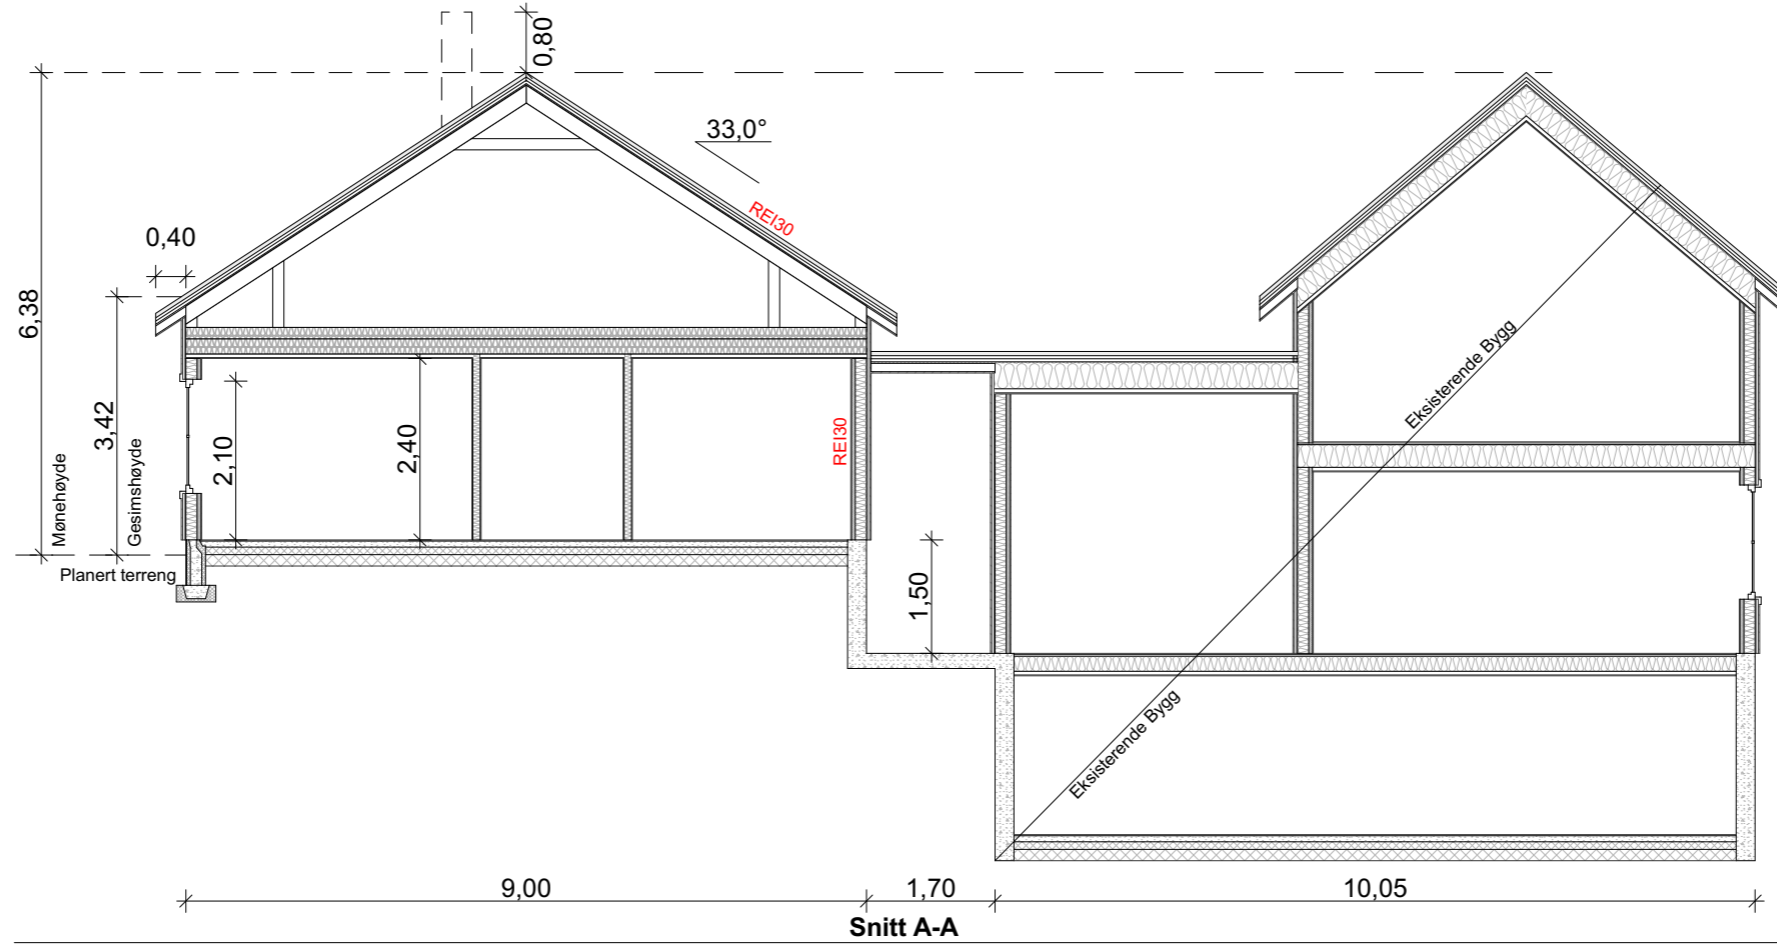

Utv. overbygd BRA: 9,4m²

	BRA	BTA	BYA
Nytt tilbygg	88,6 m ²	99,8 m ²	116,1 m ²
SUM	88,6 m ²	99,8 m ²	


BYGGMANN®

BYGGMANN®

Tiltakshaver:	Tiltak: Fløksand 47, 5918 Frekhaug	Gnr./Bnr. 305/16
Leverandør: Seim Bygg AS Nesbrekka 28, Seim 5912	ANSVARLIG PROSJEKTERENDE: Dakark AS	A3
TEGNINGENE MÅ IKKE KOPIERES ELLER BENYTTES VED UTFØRELSE AV ARBEIDER UTEN MEDVIRKNING FRA DAKARK AS TEGNINGENE ER IKKE GYLDIG UTEN KVALITETSIKRINGSYSTEMET TIL DAKARK AS		

MÅL: 1:100, 1:50	Prosjektnr. 1057-20
DATE: 19/10-20	Org. nr. 976598407
TEGNER: SM	
www.byggmann.no	Tegningsnr. A21-06



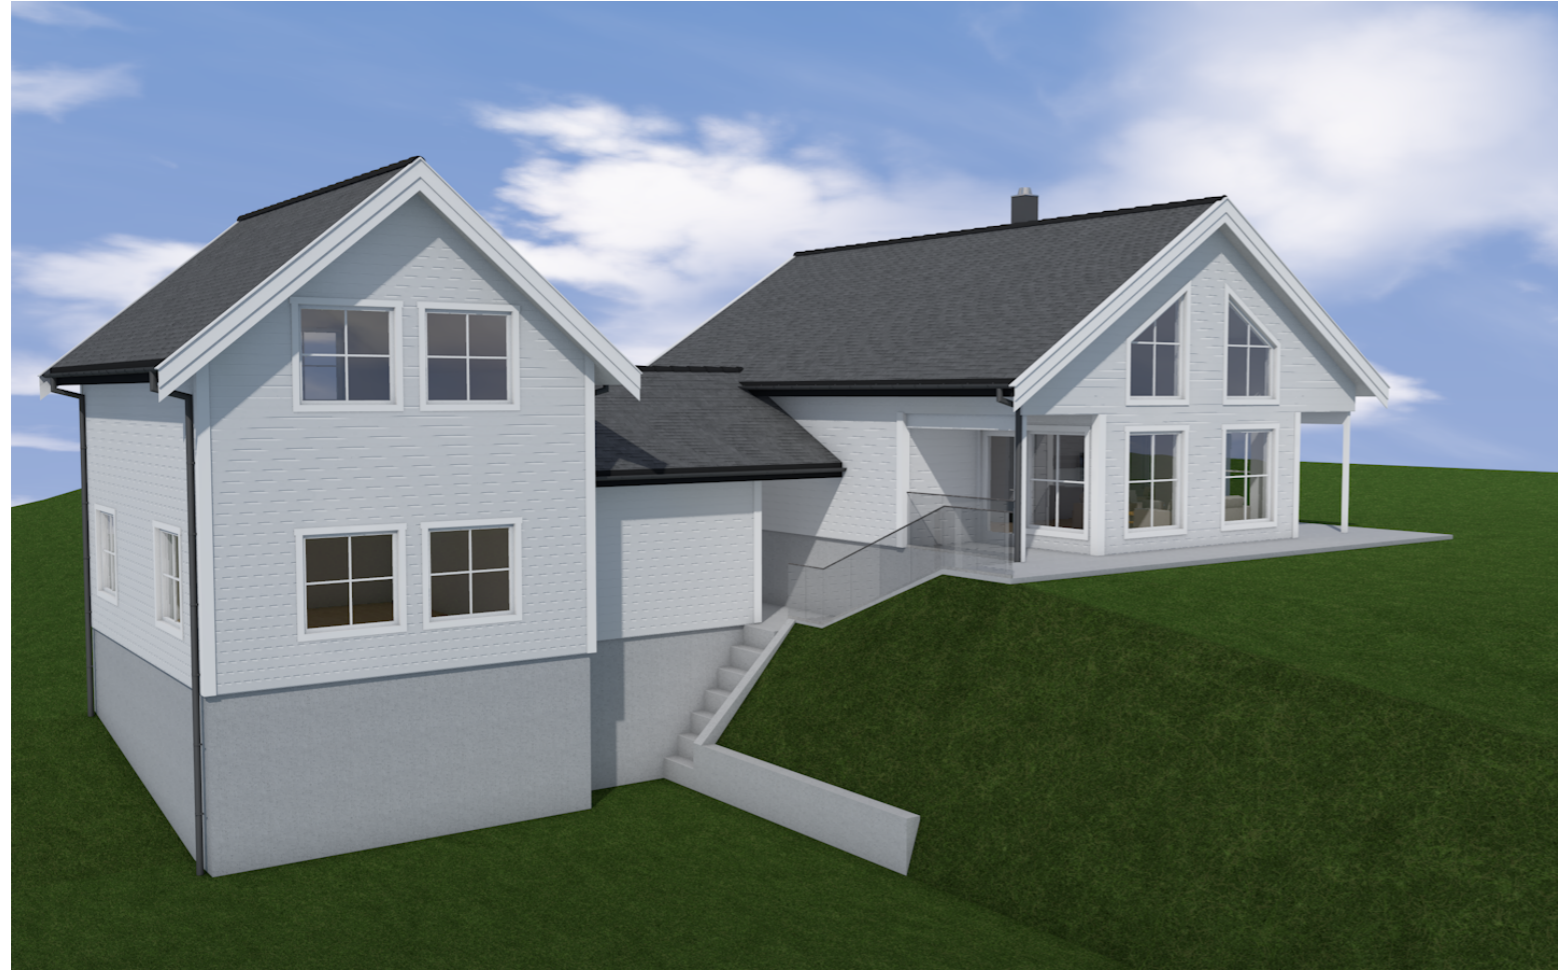

BYGGESØKNADSTEGNING
Perspektiv

Tiltakshaver:	Tiltak: Fløksand 47, 5918 Frekhaug	Gnr./Bnr. 305/16
Leverandør: Seim Bygg AS Nesbrekka 28, Seim 5912	ANSVARLIG PROSJEKTERENDE: Dakark AS	A3
TEGNINGENE MÅ IKKE KOPIERES ELLER BENYTTES VED UTFØRELSE AV ARBEIDER UTEN MEDVIRKNING FRA DAKARK AS TEGNINGENE ER IKKE GYLDIG UTEN KVALITETSIKRINGSYSTEMET TIL DAKARK AS		

BYGGMANN®

MÅL:	Prosjektnr. 1057-20
DATE: 19/10-20	Org. nr. 976598407
TEGNER: SM	Tegningsnr. A21-07
www.byggmann.no	



DIREKTORATET FOR BYGGKVALITET