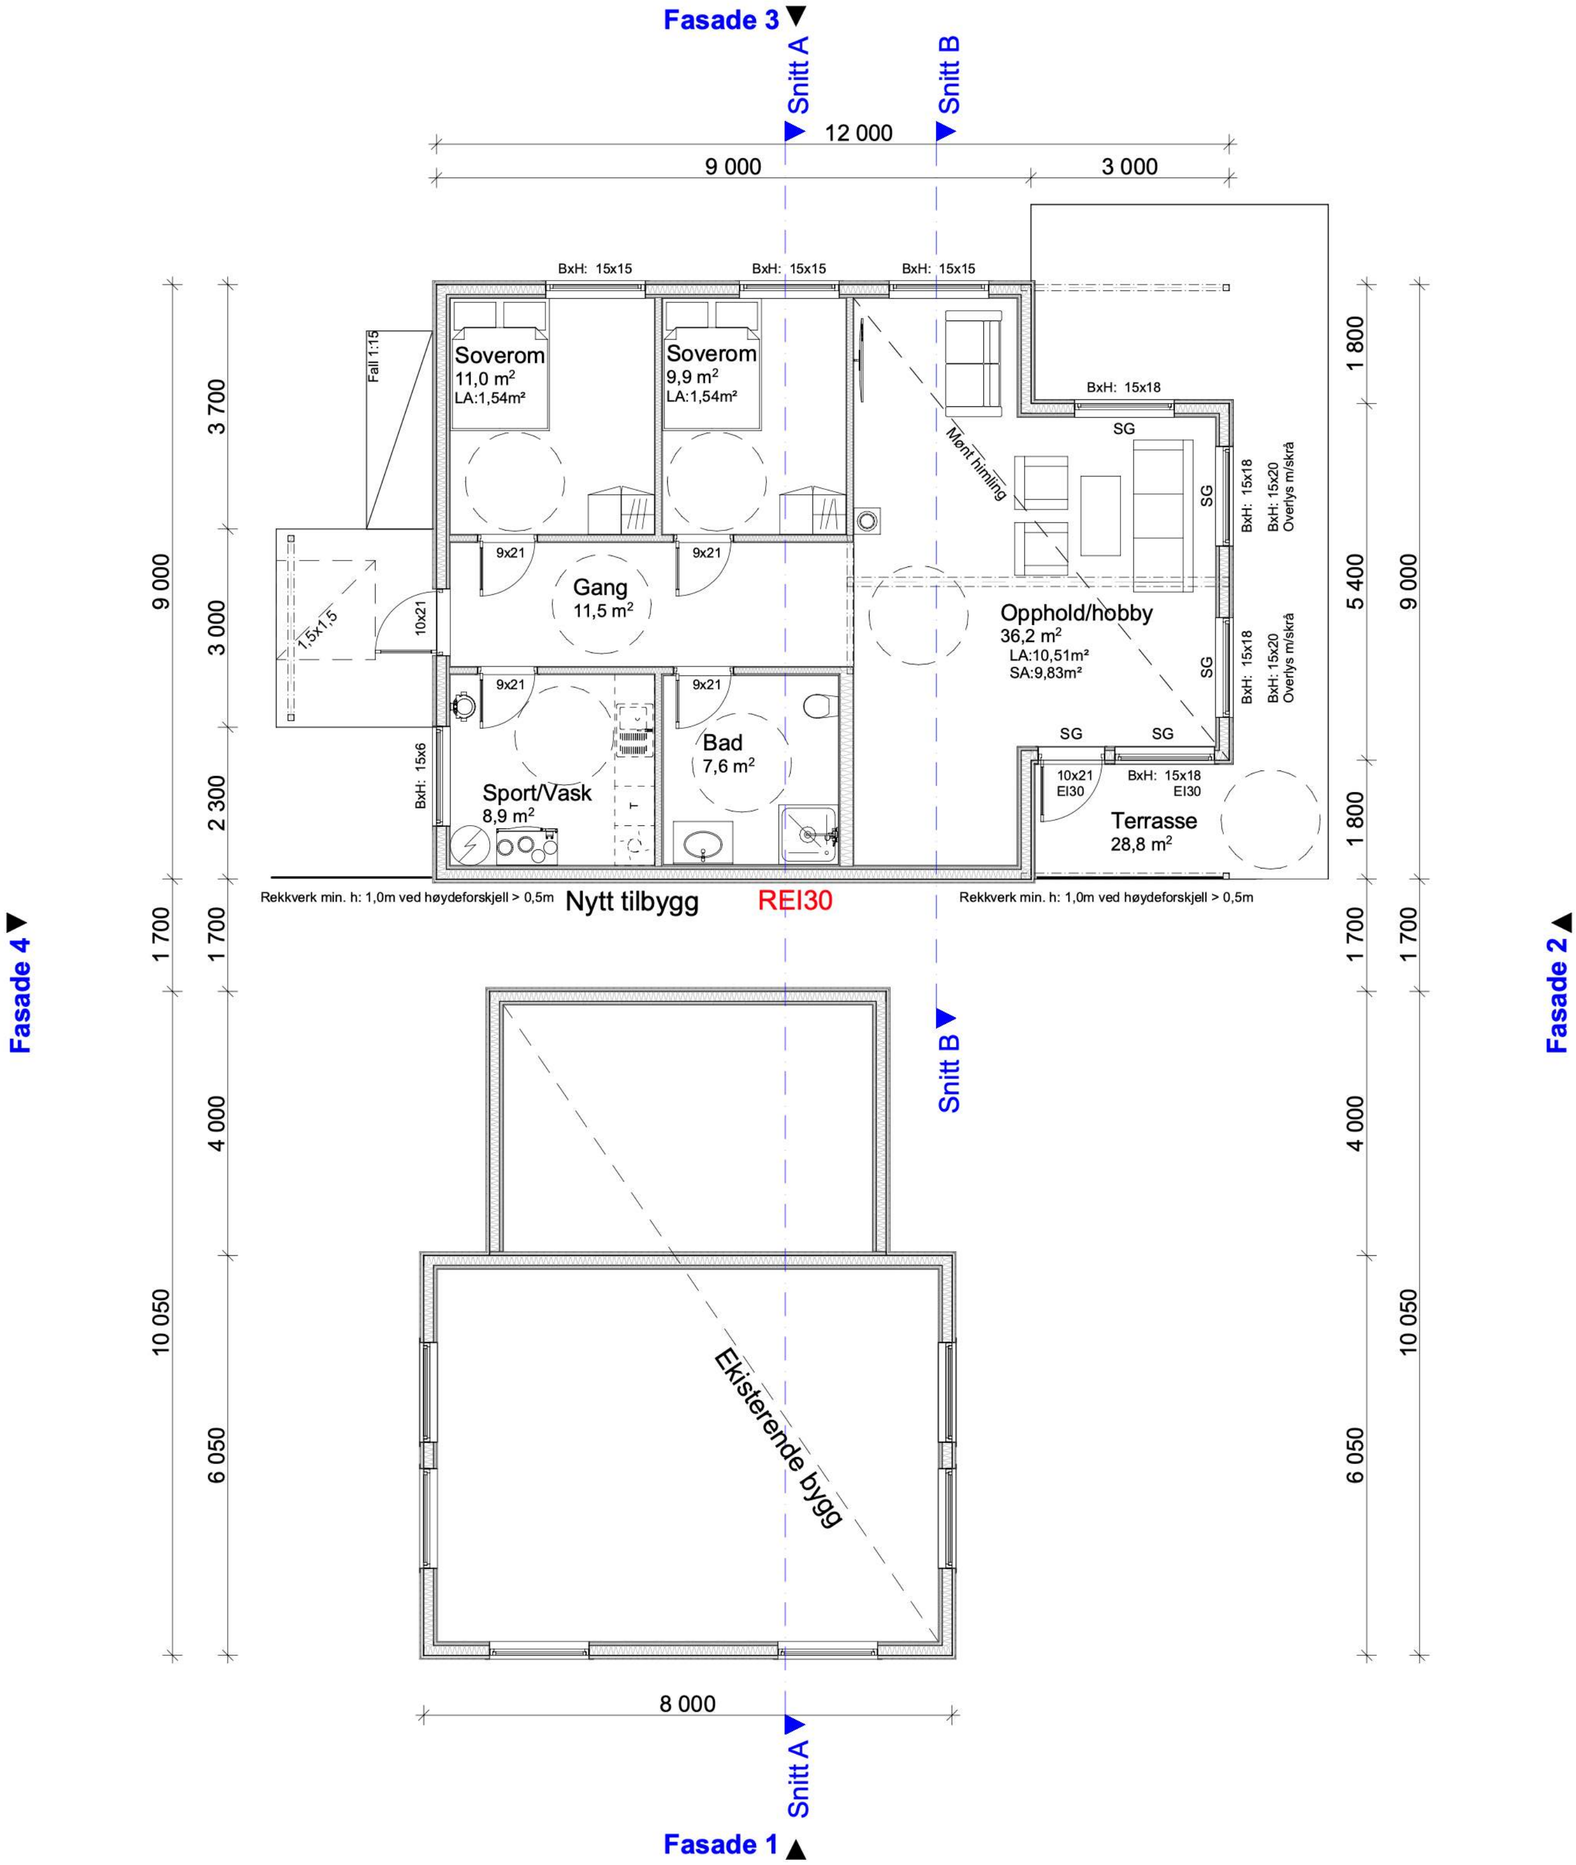

BYGGESØKNADSTEGNING
Hovedetasje

BYGGMANN®

Tiltakshaver:	Tiltak: Fløksand 47, 5918 Frekhaug	Gnr./Bnr. 305/16	MÅL: 1:100	Prosjektnr. **1057-20**
Leverandør: Seim Bygg AS Nesbrekka 28, Seim 5912	ANSVARLIG PROSJEKTERENDE: Dakark AS	A3	DATO: 19/10-20	Org. nr: 976598407
			TEGNER: SM	
TEGNINGENE MÅ IKKE KOPIERES ELLER BENYTTES VED UTFØRELSE AV ARBEIDER UTEN MEDVIRKNING FRA DAKARK AS TEGNINGENE ER IKKE GYLDIG UTEN KVALITETSIKRINGSSYSTEMET TIL DAKARK AS			www.byggmann.no	Tegningsnr. A21-04

GODKJENT FOR ANSVARSRETT
DIREKTORATET FOR BYGGKVALITET