


NABOERKLÆRING


Undertegnede Inge Askild Alver som eier/fester av gbnr. 132/1 gir herved sitt samtykke til at nabo Jan Helge Alvær som er eier / fester av gbnr. 132/30 gis tillatelse til å avslutte fyllingsfot direkte i felles grense som vist i situasjonsplan med tilhørende snitt A-A datert 12/04-2019 jfr. Plan- og bygningsloven § 29-4.

Denne erklæringa kan tinglysast på min eigedom.

Alversund den 24 / 10 / 2020

Underskrift: 
Inge Askild Alver – 132/1

Vedlegg: Situasjonsplan datert 12/07-2019
 Snitt A-A datert 12/07-2019

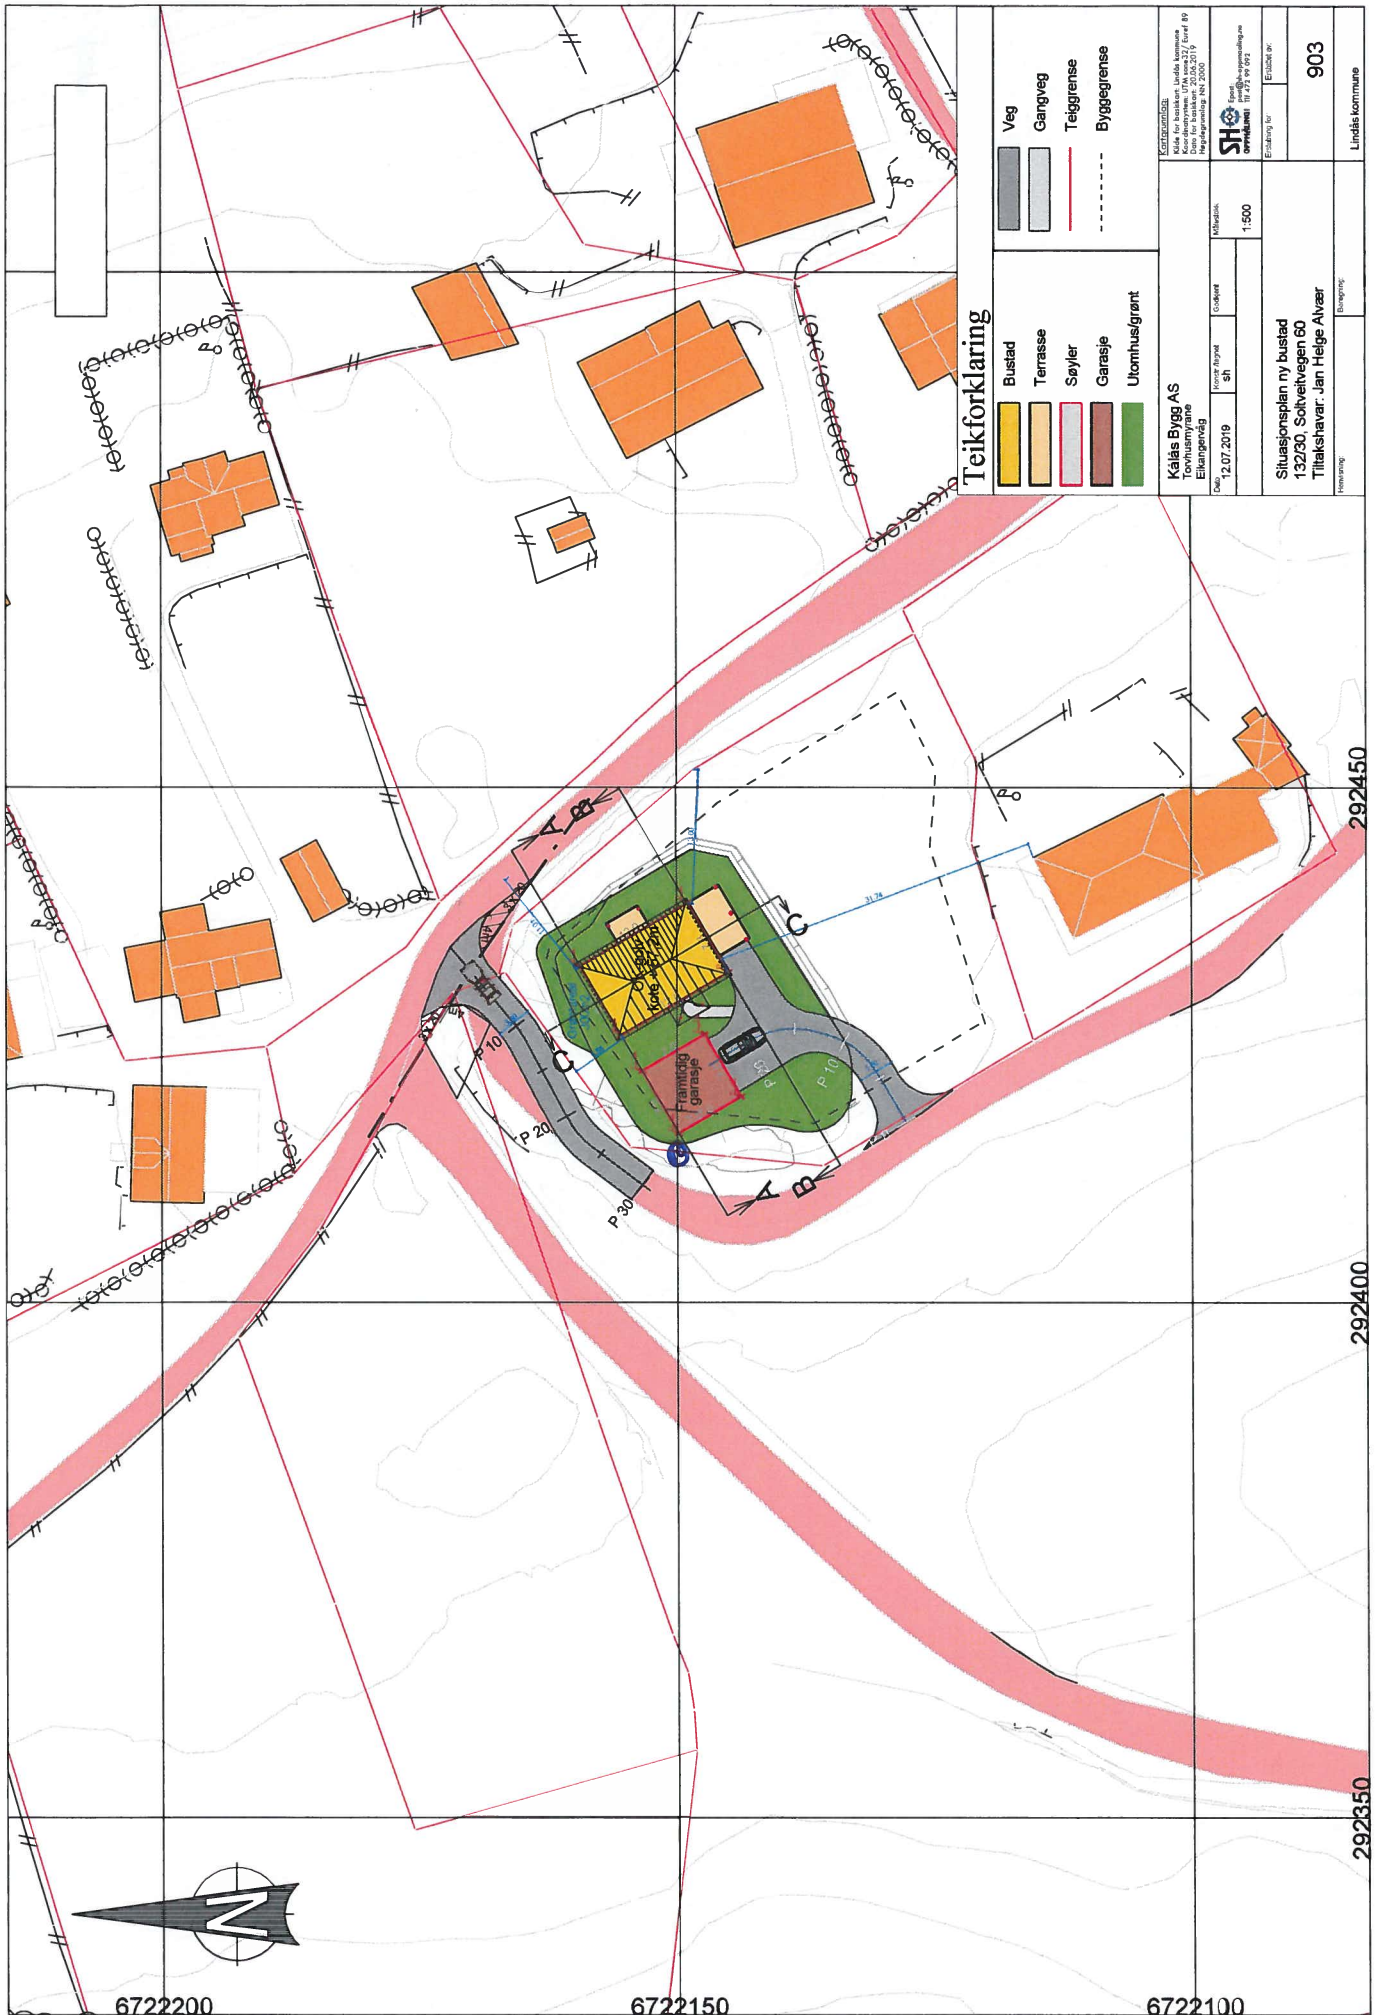


Teikforklaring

	Bustad		Veg
	Terrasse		Gangveg
	Søyler		Teglgrense
	Garasje		Bygggrense
	Utomhusgrønt		

KATTEFORBUD: Kålas Byggs AS Torvhuusmyrane Eiklangveg 12, 2015, 2176 Høgskoleveg 10, 2000		Kålas Byggs AS Torvhuusmyrane Eiklangveg 12, 07.2019		Skala: 1:500	
Situasjonsplan ny bustad 13230, Solvetvegen 60 Tiltakshavar: Jan Helge Alvaer		Utarbeidd av: SHO Skjervevegen 10, 215 06 012 Etablert år:		903 Lindså kommune	

Snitt A - A

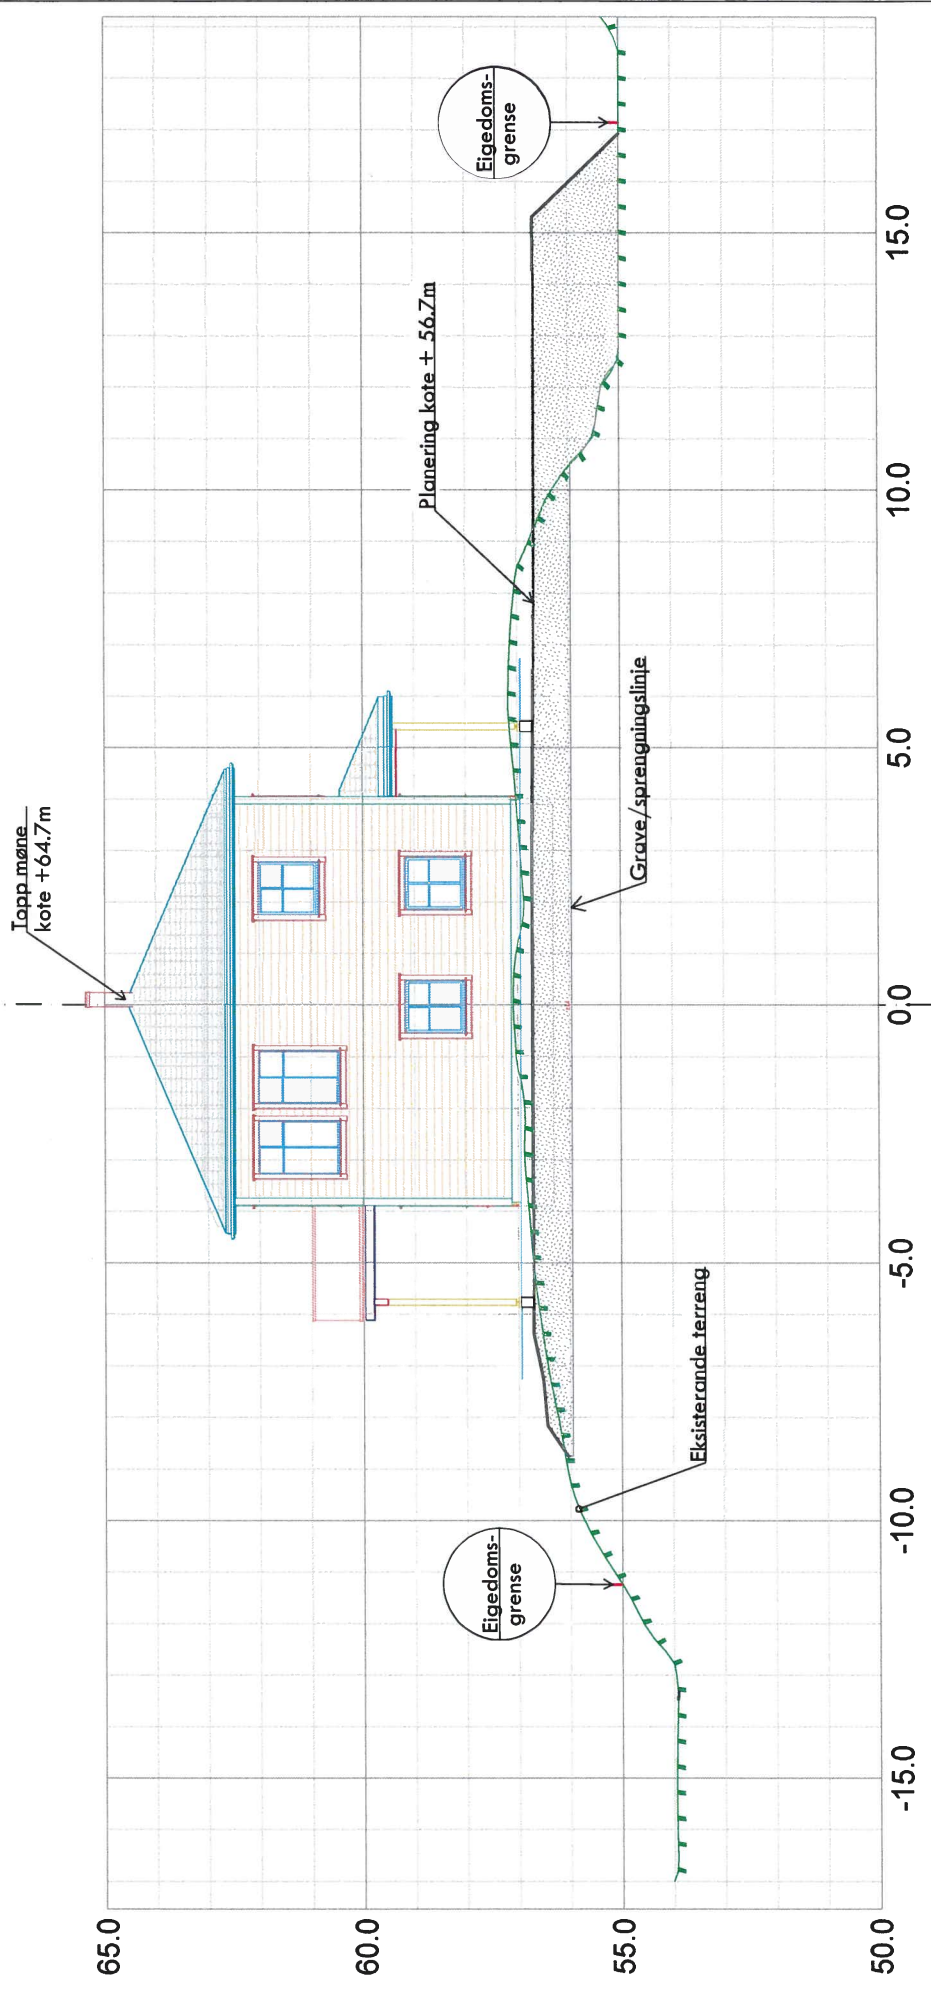

Kalls Bygg AS Byggutvikling Etkangsgatveg 1			
Dato	Bygge nummer	Dokument	Målestokk
12.07.2019	sh	sh	1:100
SH Bygg og anlegg			Bygghåndtaker
Snitt A - A, situasjonsplan ny bustad 132/50, Sokkelveg 60 Tiltakshavar: Jan Helge Alvaær			Etiske nr. 301
Merknad:			Bygging
Lindås kommune			