

TEGNFORKLARING

- BEBYGGELSE & ANLEGG**
- Takflate nybygg
 - Terrasse/balkong nybygg
 - Takflate eksisterende bebyggelse
 - Takutstikk/Møneretning
- SAMFERDSEL OG INFRASTRUKTUR**
- Adkomst/veg
 - Parkering
 - Gangarealer/Trapp/Mur
- FRI- OG GRØNTAREALER**
- Oppholdsareal
 - Fri- og grøntareal
- LINJESYMBOLER**
- Byggegrense
 - Eiendomsgrense
 - Mur/Skjæring/Fylling
 - Avstander/Målsetting

REFERANSEPUNKTER

Løpenummer	N-koordinat	Ø-koordinat
01	6728698.980	300190.538
02	6728692.040	300186.560
03	6728700.891	300171.117
04	6728707.831	300175.095
05	6728709.074	300172.926
06	6728711.243	300174.169
07	6728710.000	300176.338
08	6728710.261	300176.487
09	6728701.410	300191.930
10	6728701.149	300191.781
11	6728699.906	300193.950

AREALER/UTNYTTING

AREALER OG UTNYTTELSEGRAD (BYA)				
Parsell	Eks. areal	MUA	BYA	U.GRAD
24/156	1 356	400	277	20 %
Seksjon A		200		
Seksjon B		200		




SITUASJONSPLAN 1:500

Revisjon	Dato	Beskrivelse	Utarbeidet av	Godkjent av
NHB VEST AS				
SITUASJONSPLAN TOMANNSBOLIG			Dato: 27.08.2020	
GBNR 24/156 - JYDALEN TOMT 6 I ALVER			Utarbeidet av: GOB	
			Godkjent av: KEG	
			Målestokk: 1:500 (A3)	
			Jørgennummer: 20097	
			Tegningsnummer: 01	
			Revisjon: A-28.08.20	



Nedre Åstveit 12
5106 Øvre Ervik
Tlf. 982 20 450
post@geoform.no
www.geoform.no

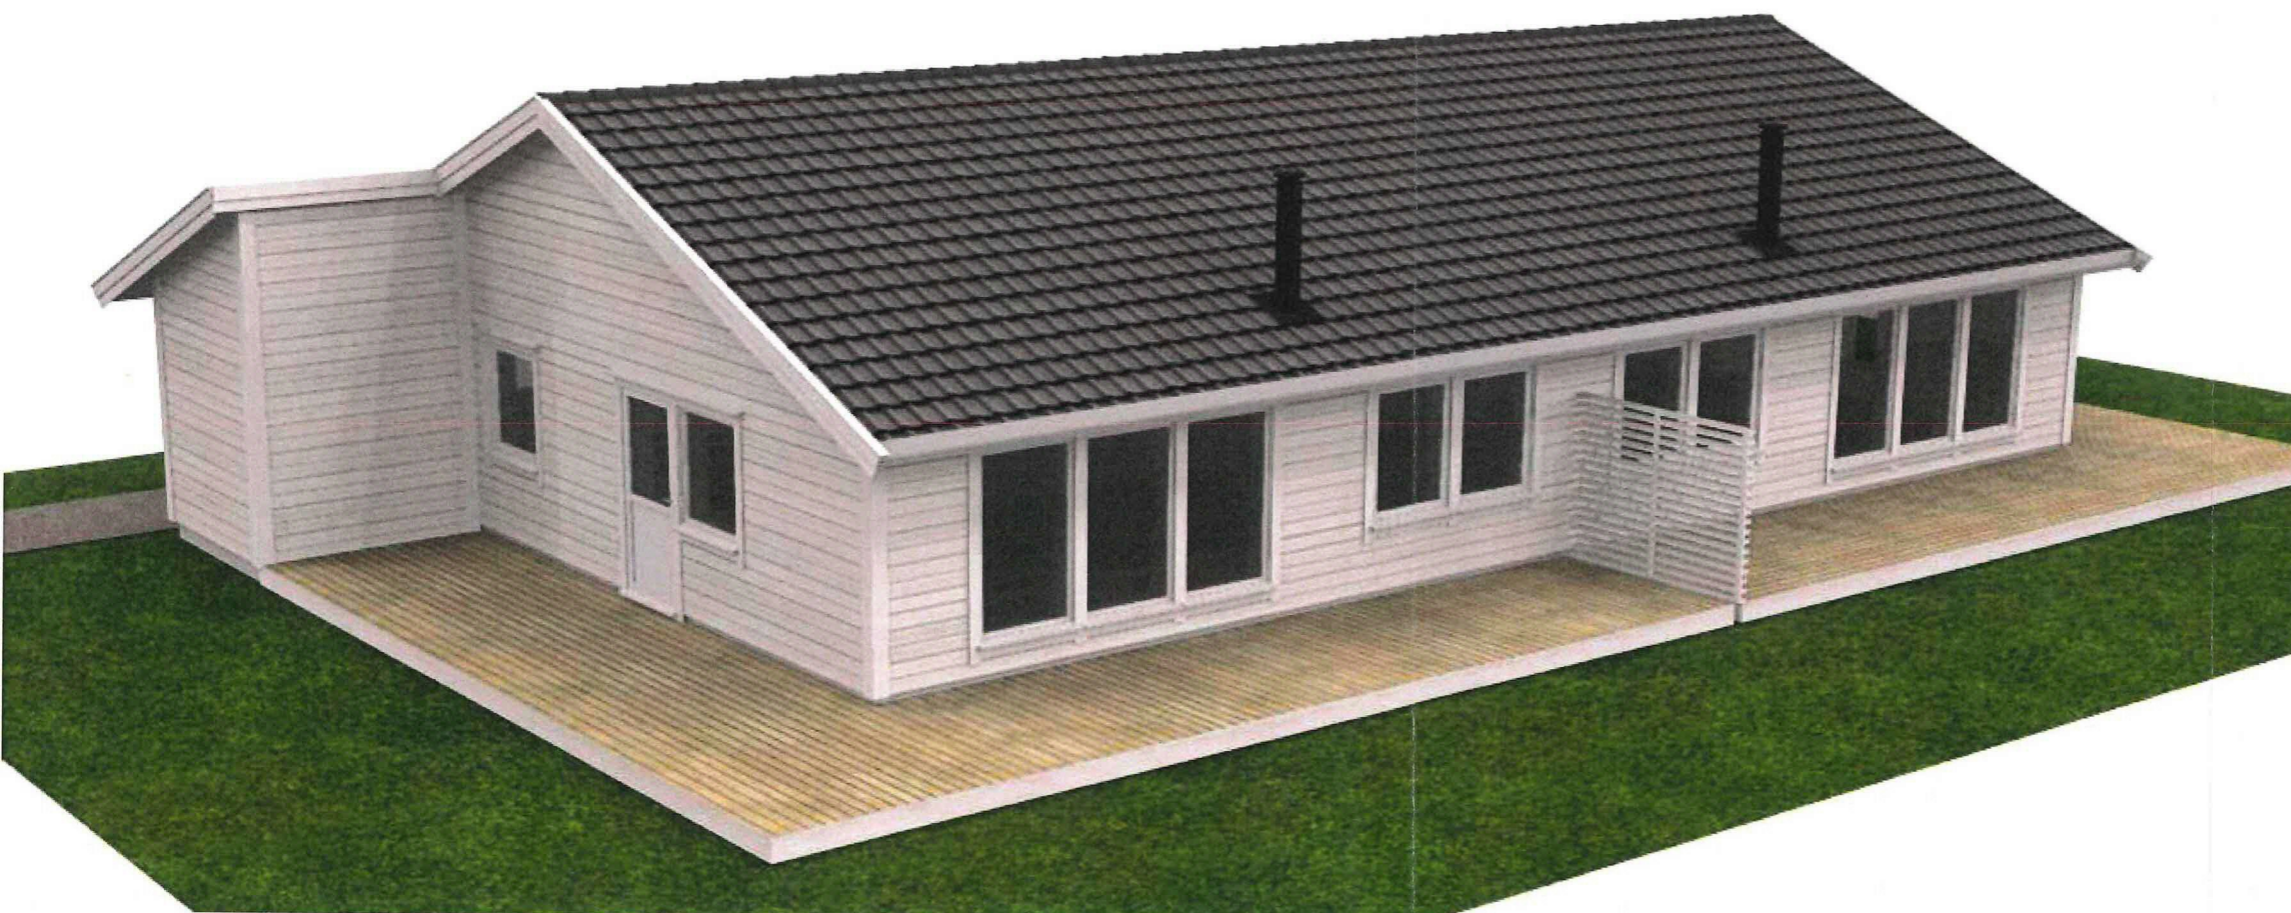

MERKNADER:

Forbehold: Det tas forbehold om mulig nedforet himling pga tekniske føringer. Arealer er beregnet ut fra tegning og er oppgitt i hht. NS3940.

Tekniske forhold i bygningsmessig utførelse kan påvirke arealer og høyder i mindre grad.

--	--	--	--	--

Rev	Dato	Tekst	Tegn.	Kontr.
-----	------	-------	-------	--------

Dato:	Arkitekt:	Index
27.08.2020	NHB	

Tegn.:
TS

Forhandler:



Tiltakshaver:
NHB Vest AS
Mykingveien
5913 EIKANGERVÅG
24 156

Type	Prosjekt nr.
2-mannsbolig	20131

Norske Hus
BOLIGSYSTEM AS
STIKLESTADVEIEN 3, 7041 TRONDHEIM
tel.: 73874650, fax.: 73874659, www.nhb.no

PERSPEKTIV

Målestokk	Tegnings nr.	Index
1: 100	33	