



**BYGG NR: 1**

SEKSJONSNR: 1

SEKSJONSNR: 2

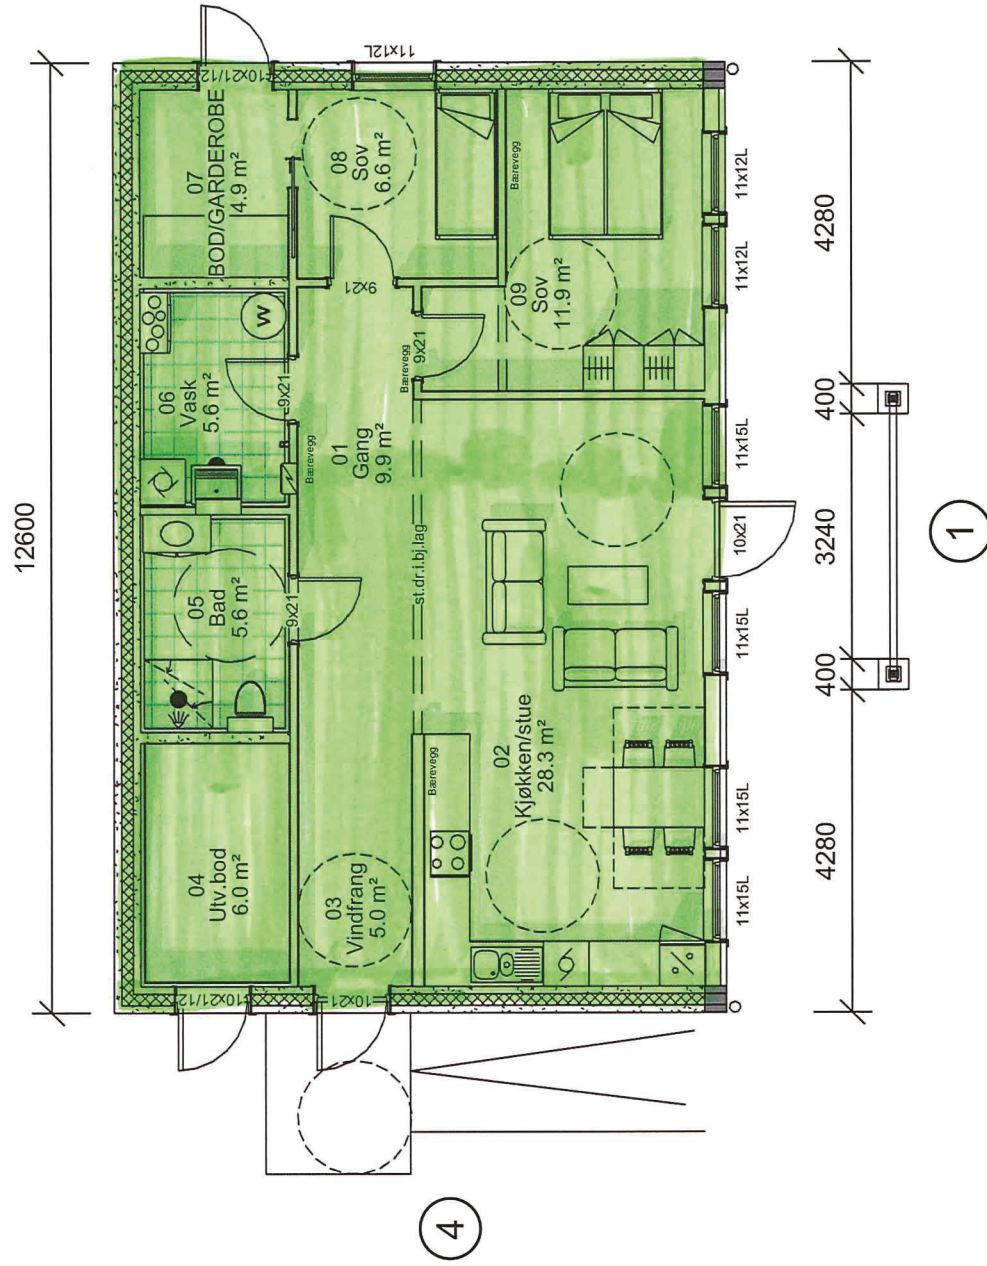

SOKKEL

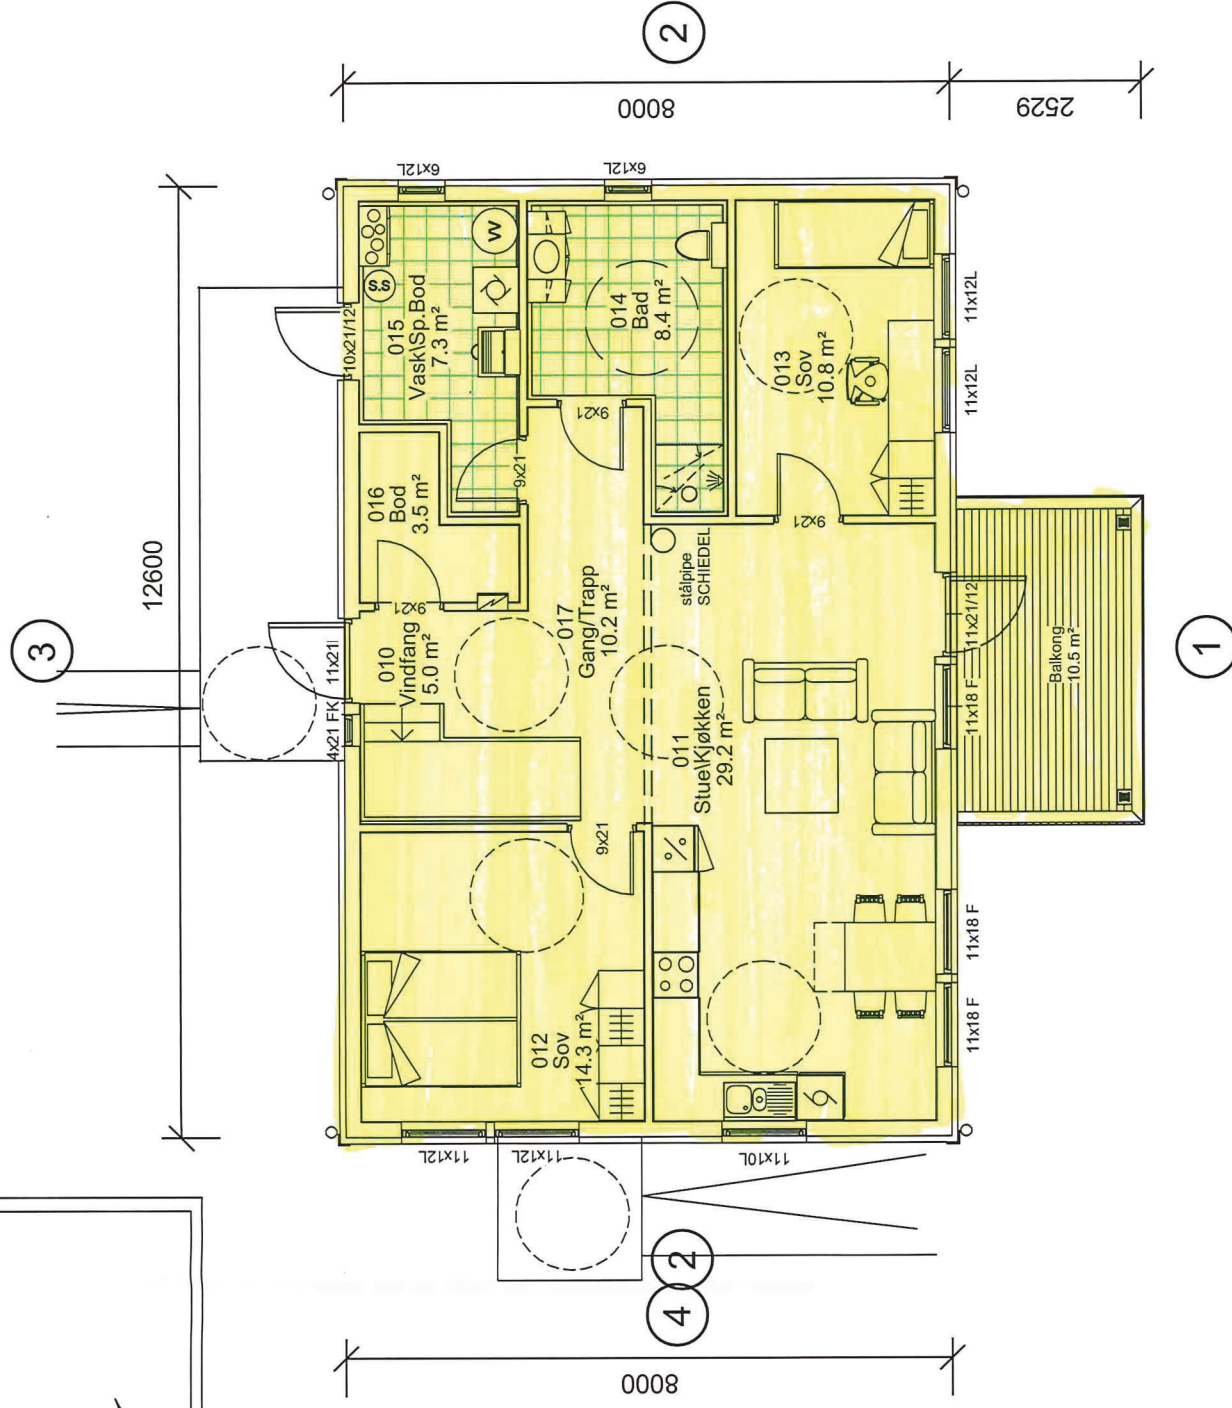

HOVEDPLAN

**REKNES BYGGJEVARER L.L**  
 Selvåg, 5986 Hordaland - avd. Ledaist. g. 5914 Ledaist. g.  
 Tlf: 56 16 60 60 - fax: 56 16 60 61  
**FRA GRUNNMUR TIL FERDIG HUS**

UTARBEIDET AV: REKNES BYGGJEVARER L.L  
 TILTAKSHAVER: REKNES BYGGJEVARER L.L  
 BYGGEPASS:

G.nr/B.nr: 134/263  
 KOMMUNE:




TEGN. INNHOLD: SOKKEL, HOVEDPLAN  
 PROSJEKT: HILLAND  
 ARKITEKT: DATO: 30.04.2020

MALESTOKK: 1:100  
 PROSJEKT NR: 130553  
 REV: TEGN.NR: 101

TEGN: PLAN  
 REV: G

3

12600

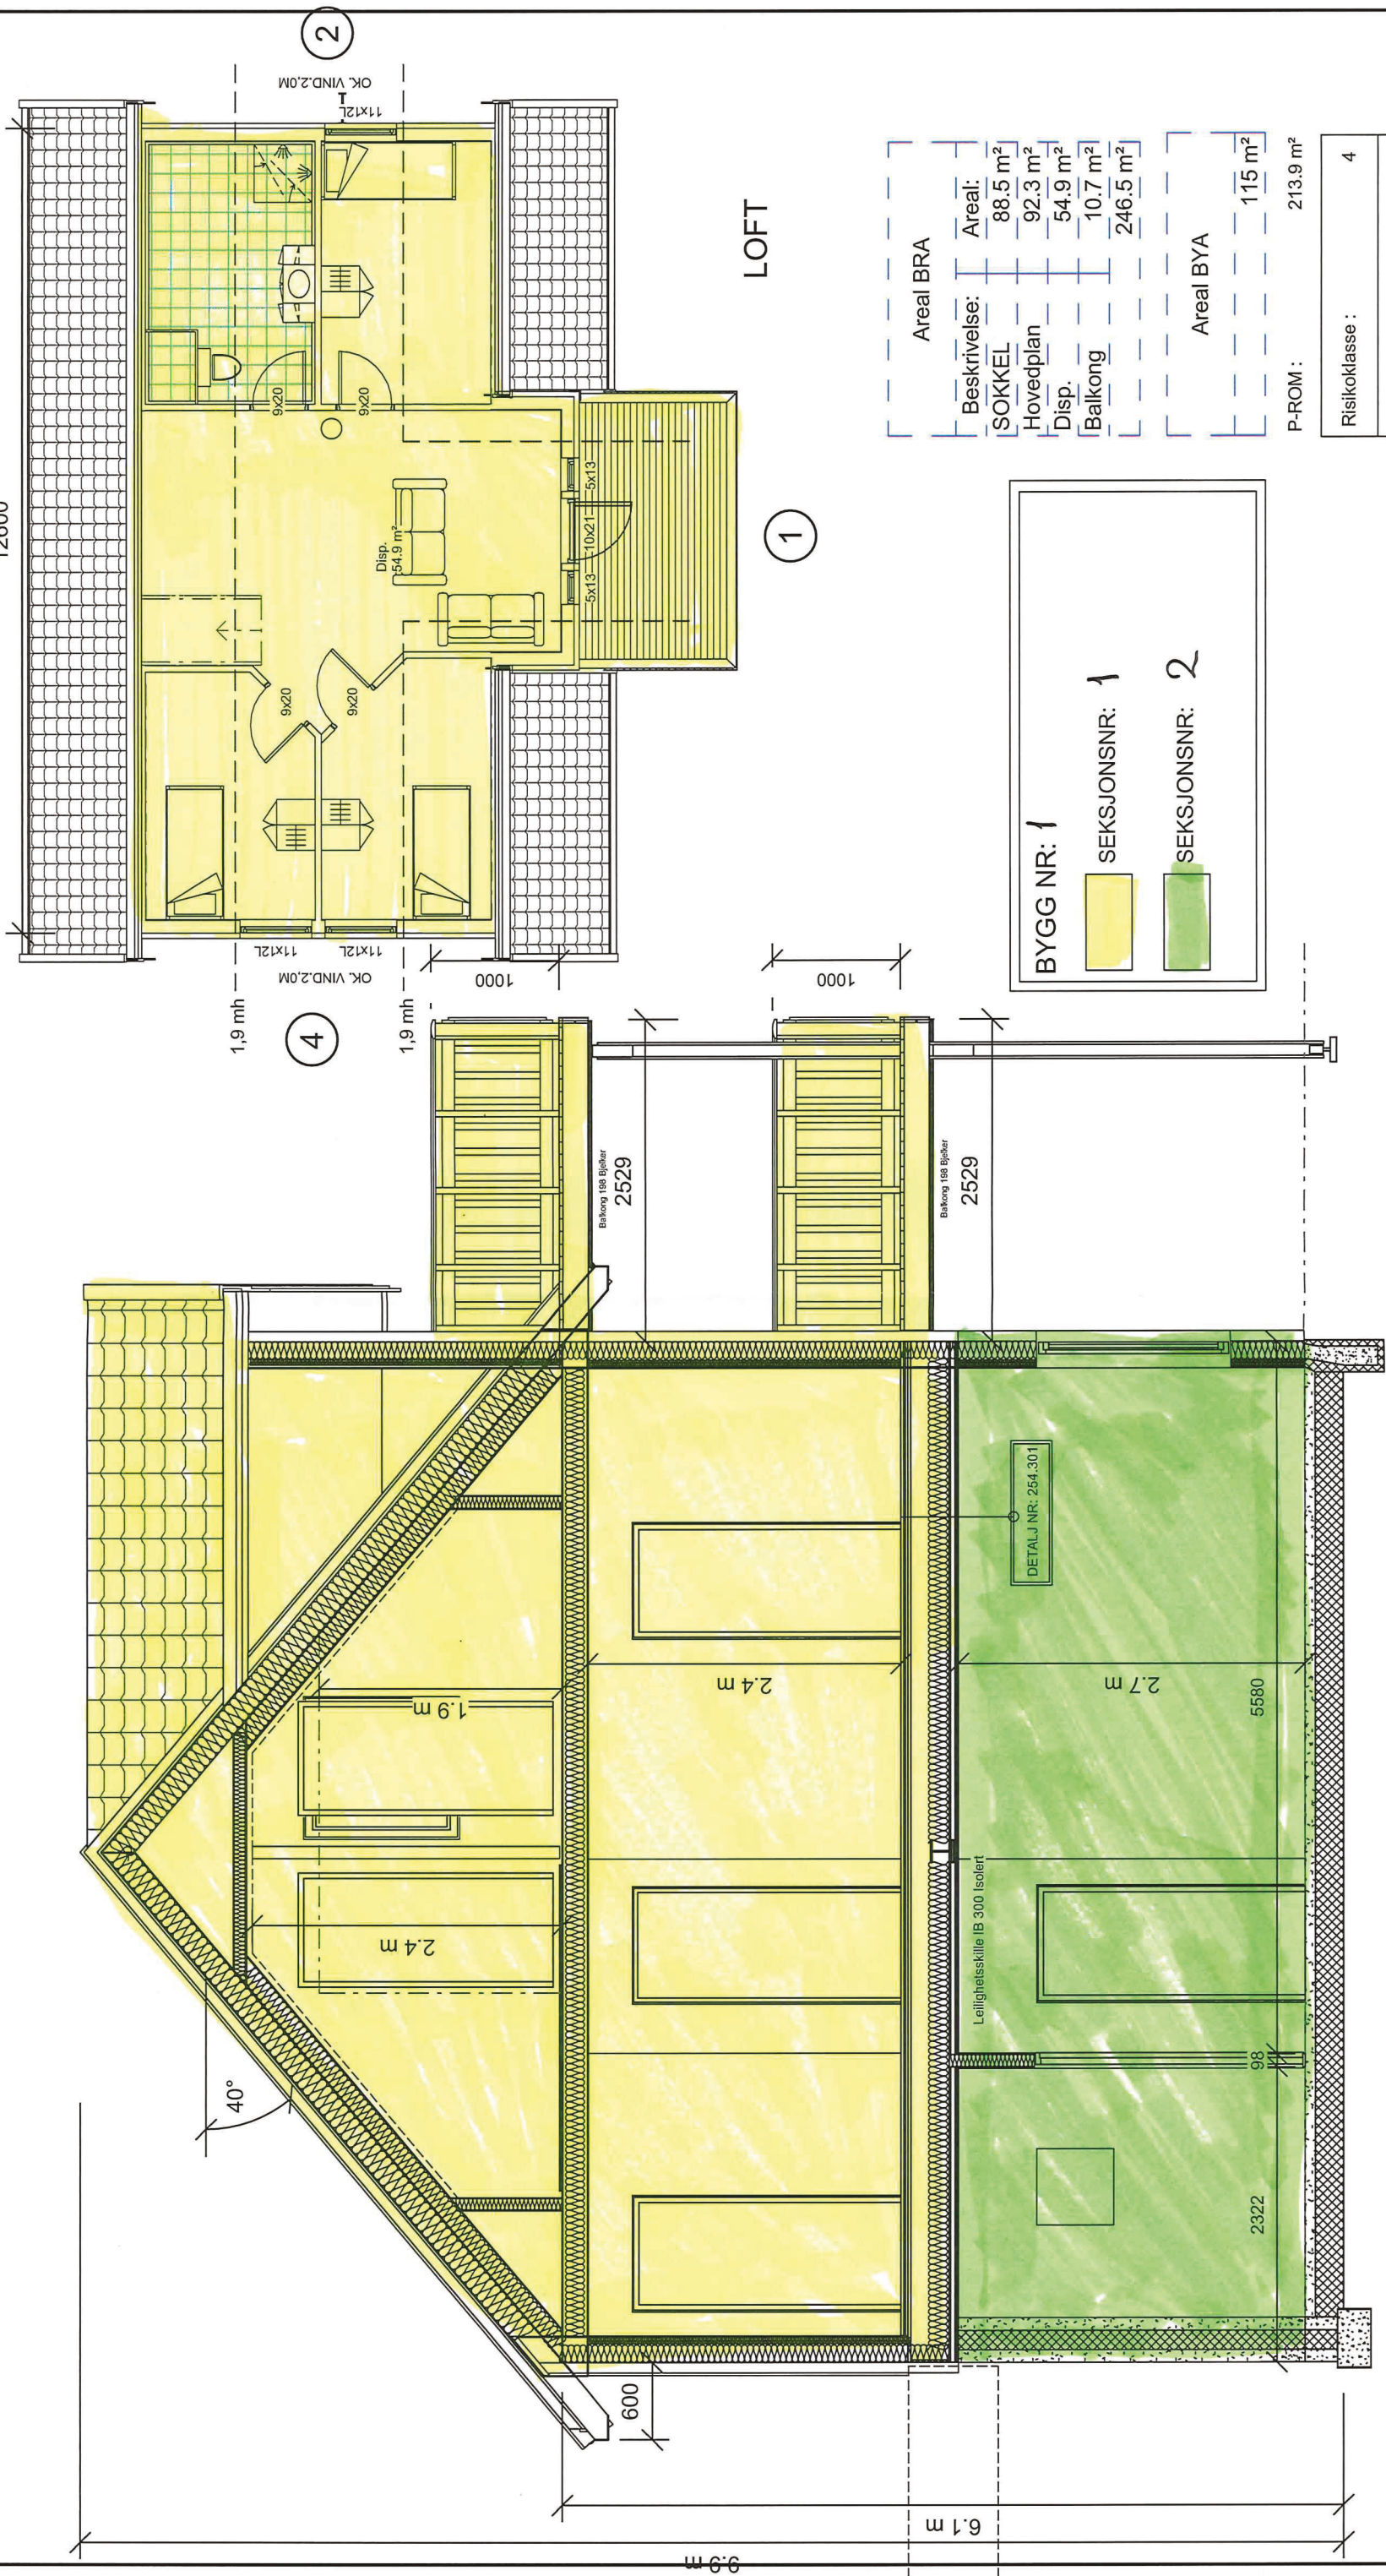

LOFT

1

2

4

Areal BRA	
Beskrivelse:	Areal:
SOKKEL	88.5 m <sup>2</sup>
Hovedplan	92.3 m <sup>2</sup>
Disp.	54.9 m <sup>2</sup>
Balkong	10.7 m <sup>2</sup>
	246.5 m <sup>2</sup>

Areal BYA	
	115 m <sup>2</sup>

P-ROM: 213.9 m<sup>2</sup>

Risikoklasse:	4
Brannklasse:	2

BYGG NR: 1

SEKSJONSNR: 1

SEKSJONSNR: 2

SNITT A-A

UTARBEIDET AV:	REKNES BYGGJEVNER L.L	TEGN, INNHOLD:	SNITT, LOFT	MALESTOKK:	1:100
TILTAKSHAVER:	REKNES BYGGJEVNER L.L	PROSJEKT:	HILLAND	PROSJEKT NR:	130553
BYGGEPASS:		ARKITEKT:		REV:	TEGN.NR: 102
				DATE:	30.04.2020
				TEGN:	-
					G

G.nr/B.nr:	134/263
KOMMUNE:	

<b>REKNES BYGGJEVNER L.L</b>	<b>mundus</b>
Selvåg, 5986 Hosteland - avd. Isdalstø, 5914 Isdalstø Tlf: 56 16 60 60 - fax: 56 16 60 61	
<b>FRÅ GRUNNMUR TIL FERDIG HUS</b>	