


Kubbaleitet 70

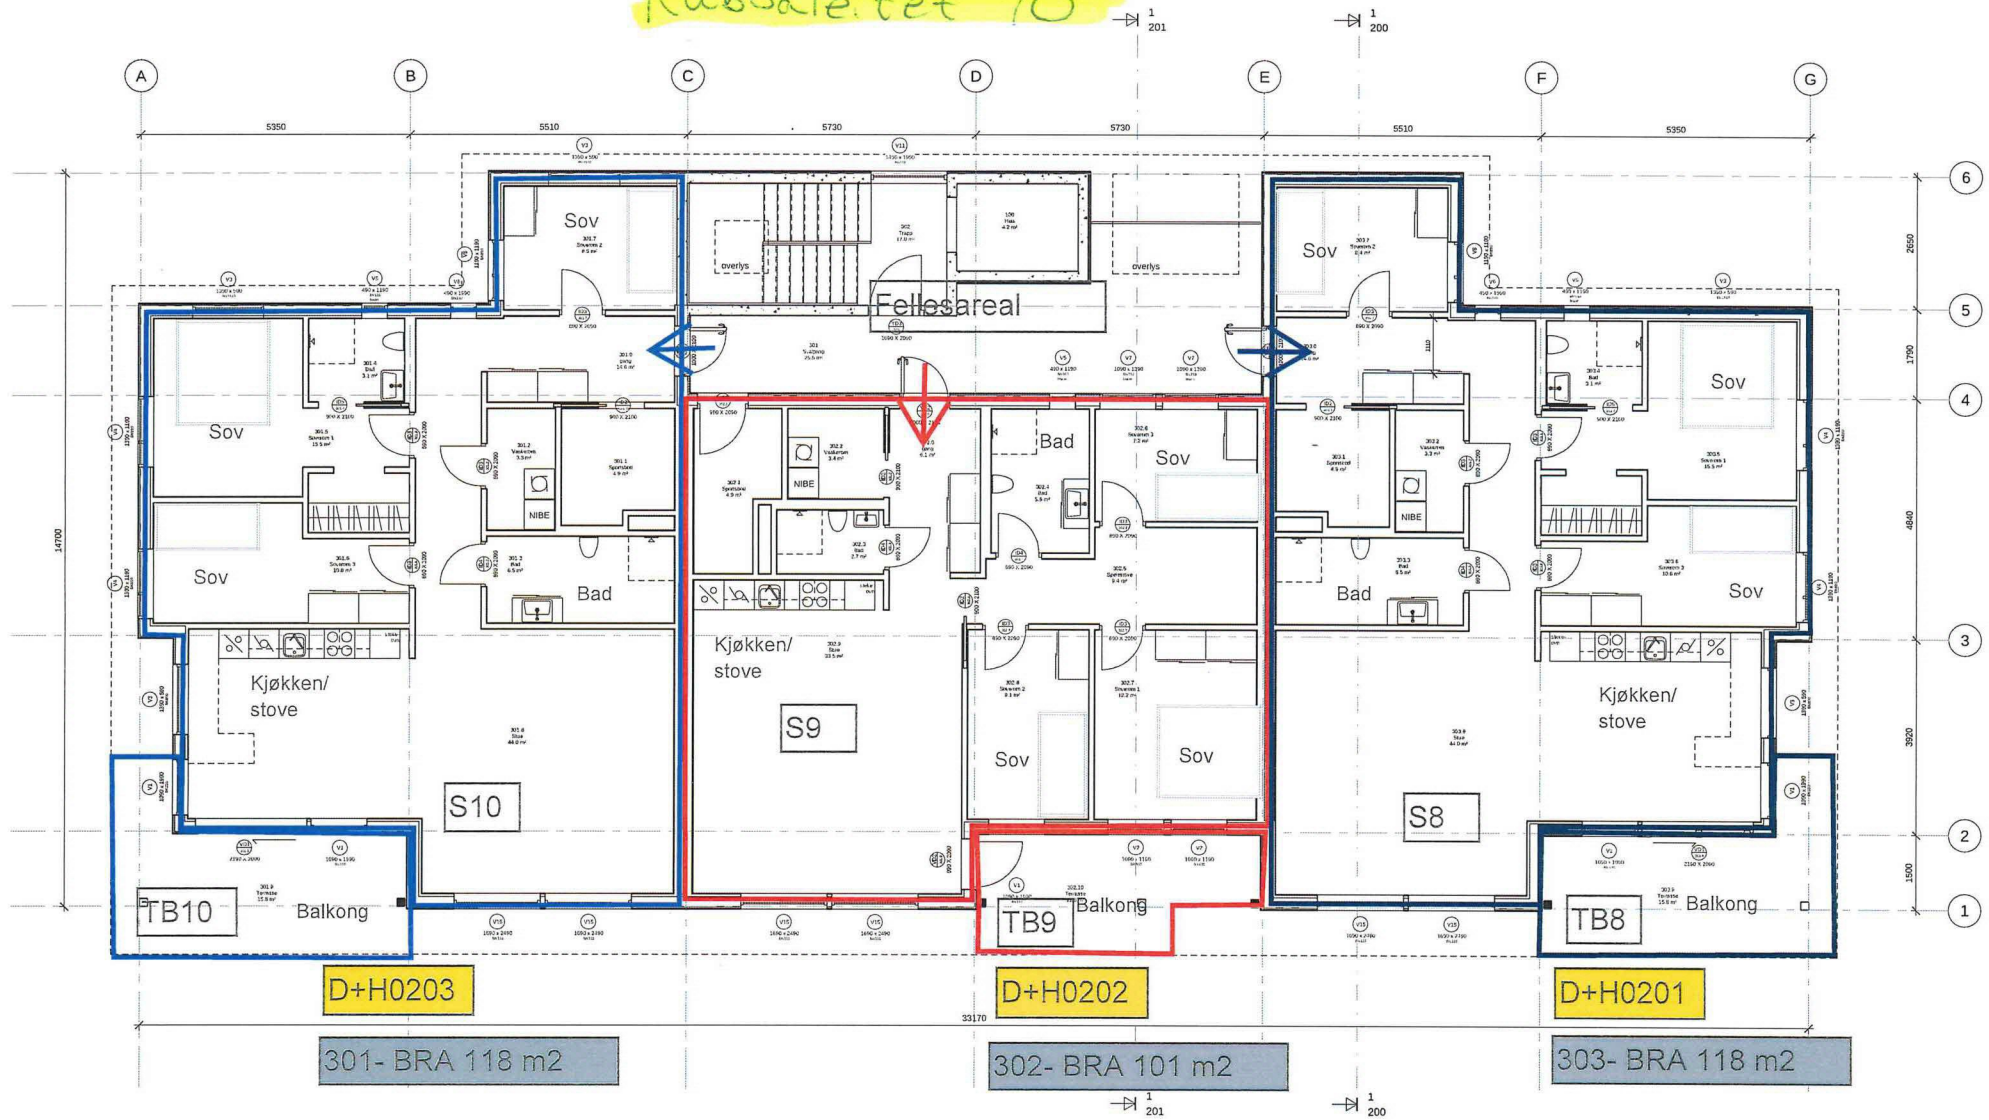

100

- S= sekjson nr.
- D+Hx= offisiell adresse
- 301= intern nummerering

Alverparken område BB1- 10mannsbustad nr. 1, (bygg nr. 3)
 Adresse: Kubbaleitet 70 + leilhnr. , 5916 Isdalstø gbnr 137/ **830**
 HOVUDETASJE H02 (toppetasje/3dje)

Alverparken "10-mannsboli" 1263/ 137/ 66	
Prosjektingstegninger	
plan 3	
1:80	103
1:100	
1:200	
Åsane Byggeselskap AS	
Hordalandgaten 18, 5018 Åsane, 55 35 38 00	
	

Kubbaleitet 72

B-2



D+U0104
101- BRA 87 m²

D+U0103
102- BRA 75 m²

D+U0102
103- BRA 75 m²

D+U0101
104- BRA 87 m²

S= sekjson nr.


D+ U0101= offisiell adresse

101= intern nummerering

Alverparken område BB1- 10mannsbustad nr. 2, (bygg nr. 4)
 Adresse: Kubbaleitet 72 + leilhnr. , 5916 Isdalstø gbnr 137/830...
 UNDERETASJE U01 (1ste)

Alverparken "10-mannsboli" 1263/ 137/ 66	
Prosjekteringstegninger	
plan 1/ u-etasje	
1:100	101
28.08.2010	
Asane Byggmesterforretning AS	
Havneparken 38, 5113 Ulm, 52 29 39 90	
	

Kubbaleitet 72

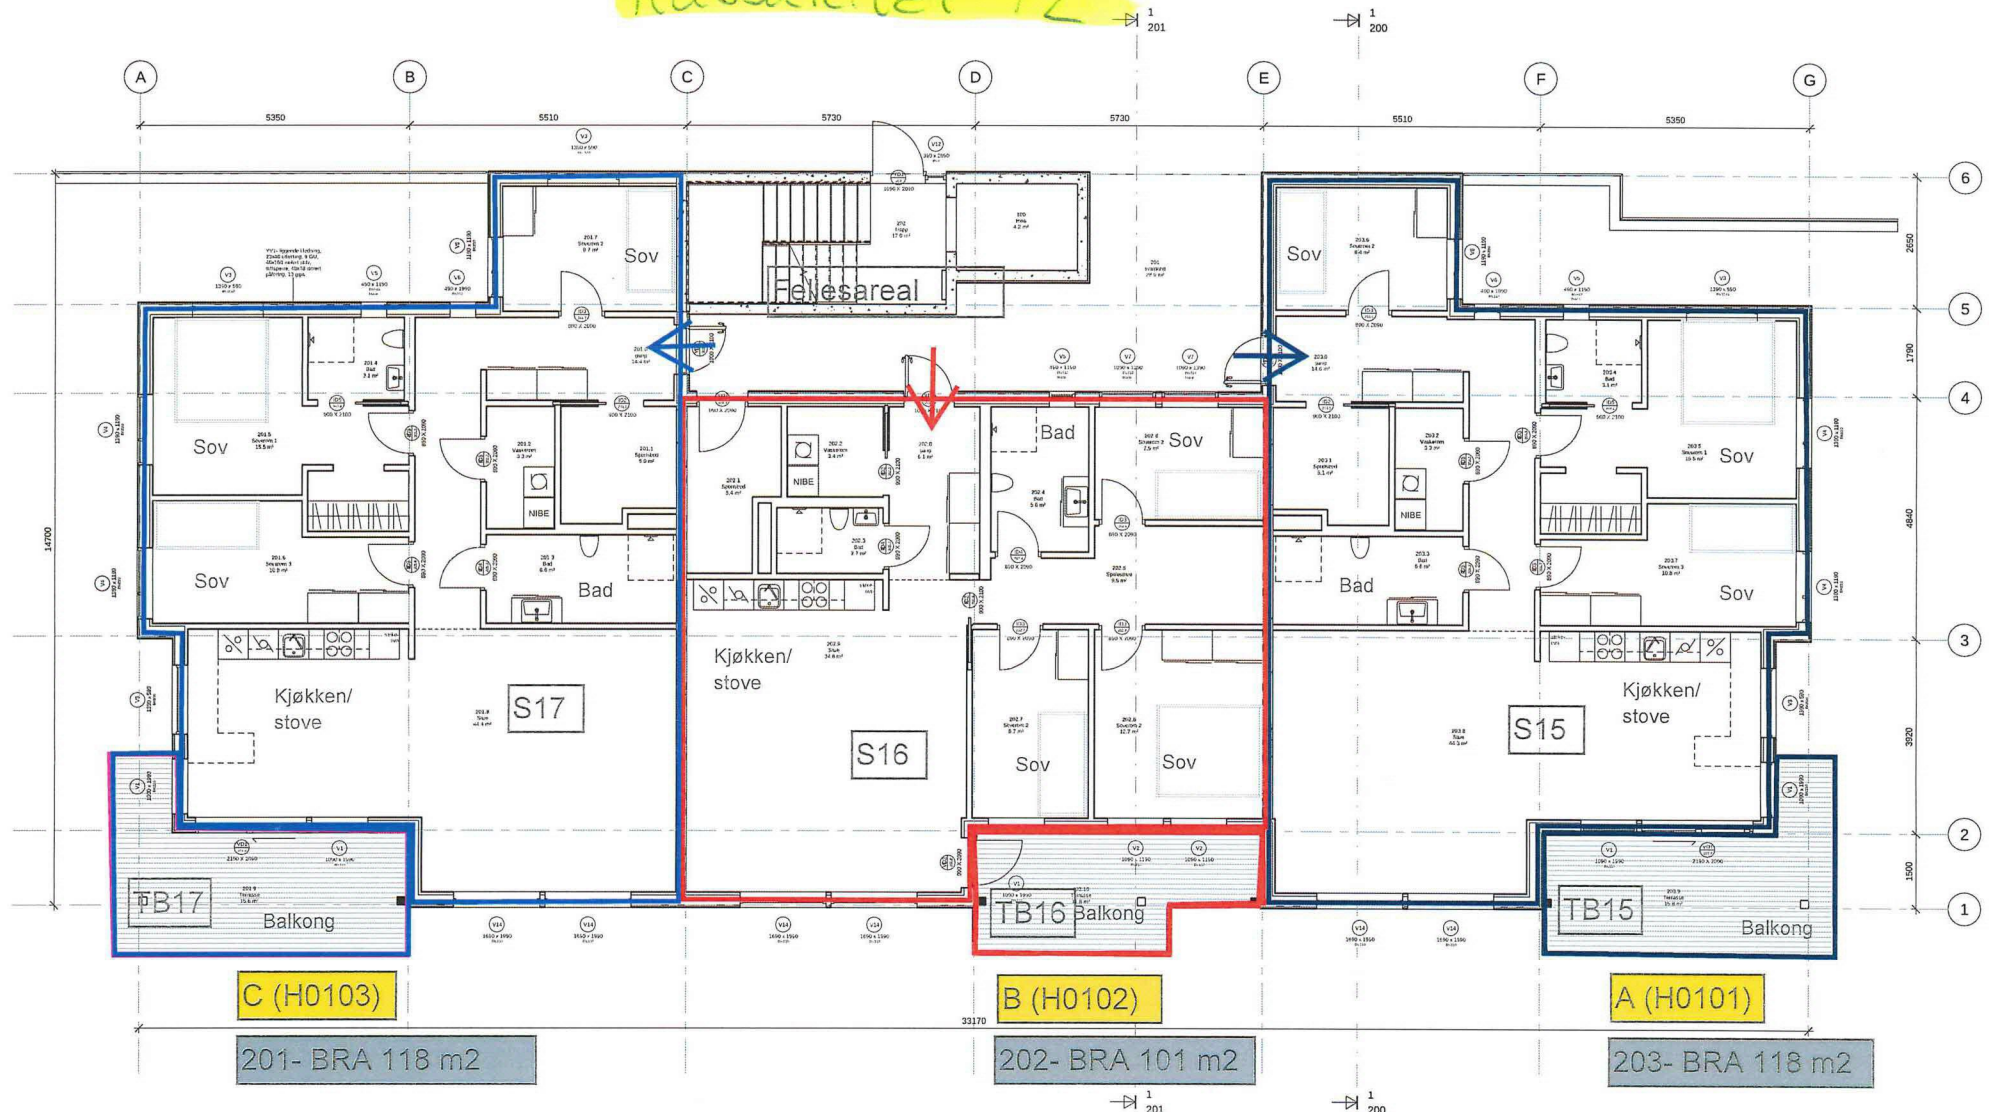

C (H0103)

201- BRA 118 m²

B (H0102)

202- BRA 101 m²

A (H0101)

203- BRA 118 m²

S= sekjson nr.


A, B C= offisiell adresse

201= intern nummerering

Alverparken område BB1- 10mannsbustad nr. 2, (bygg nr. 4)
 Adresse: Kubbaleitet 72 + leilhnr. , 5916 Isdalstø gbnr 137/.....
 HOVUDETASJE H01 (Inngangsplan/2dre)

Alverparken "10-mannsbolig" 1263/ 137/ 66	
Prosjekteringstegninger	
plan 2	
1:200	
102	
05.08.2010	
Åsane Byggeselskap AS	
Hordalvegen 18, 5213 Ulmøy, 52 29 28 00	
	

Kubbaleitet 72

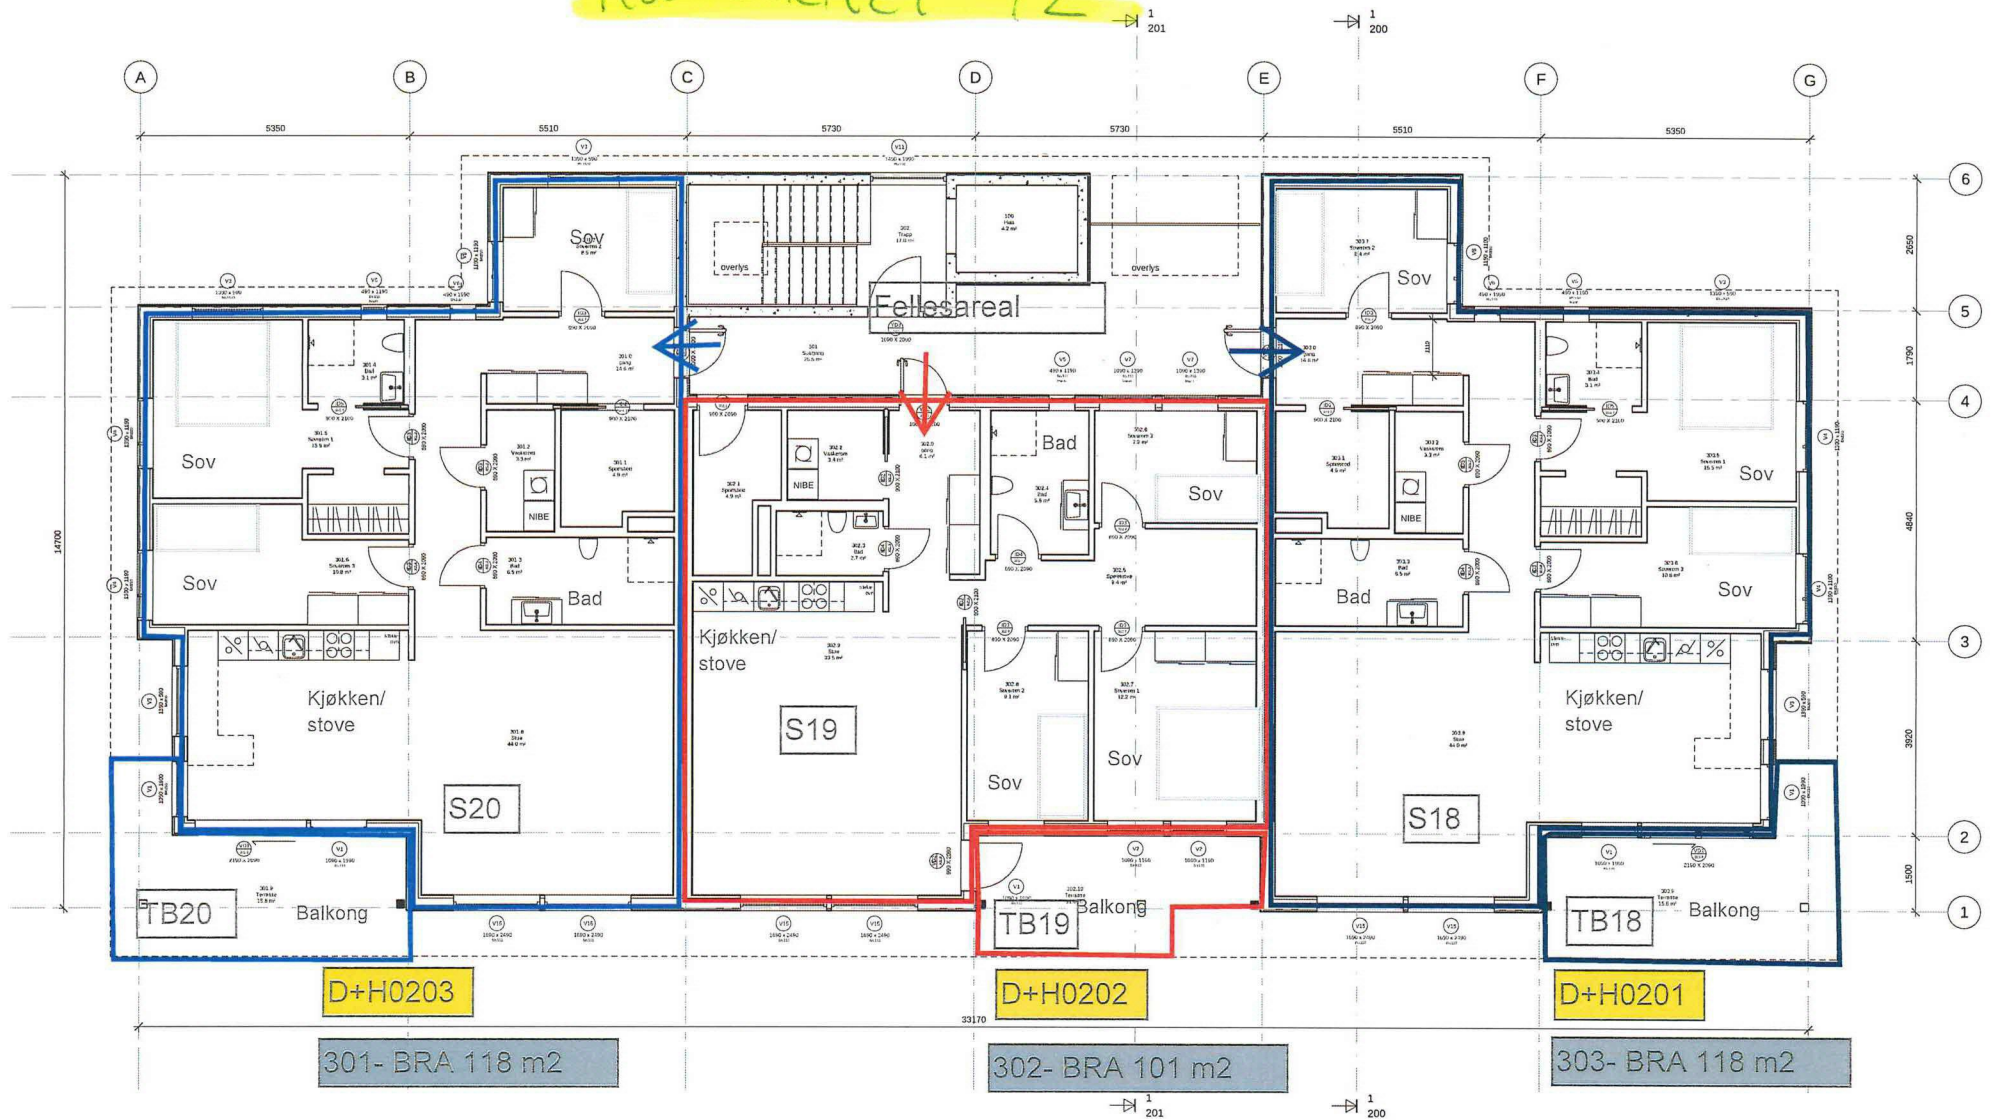

Handwritten mark

- S= sekjson nr.
- D+Hx= offisiell adresse
- 301= intern nummerering

Alverparken område BB1- 10mannsbustad nr. 3, (bygg nr. 4)
 Adresse: Kubbaleitet 72 + leilnhr. , 5916 Isdalstø gbnr 137/...**8.30**
 HOVUDETASJE H02 (toppetasje/3dje)

Alverparken "10-mannsbolig" 1263/ 137/ 66	
Prosjektingstegninger	
plan 3	
1:100	103
1:200	
1:500	
Åsane Byggmesterforening AS	
Heikvapporten 18, 5123 Ulmøy, 52 29 28 00	

Eigedomsgrense

10 mann nr.2
Kubbaleitet 72
Seksjon 11-20

BB1

10 mann nr.1
Kubbaleitet 70
Seksjon 1-10

f_P1
Felles parkering

Situasjonsplan Seksjonering
Alverneset BB1 sameige
gbnr 137/.....⁸³⁰ Alver kommune
M 1:500 A4
24092020 kar

