




Fasade Nordøst

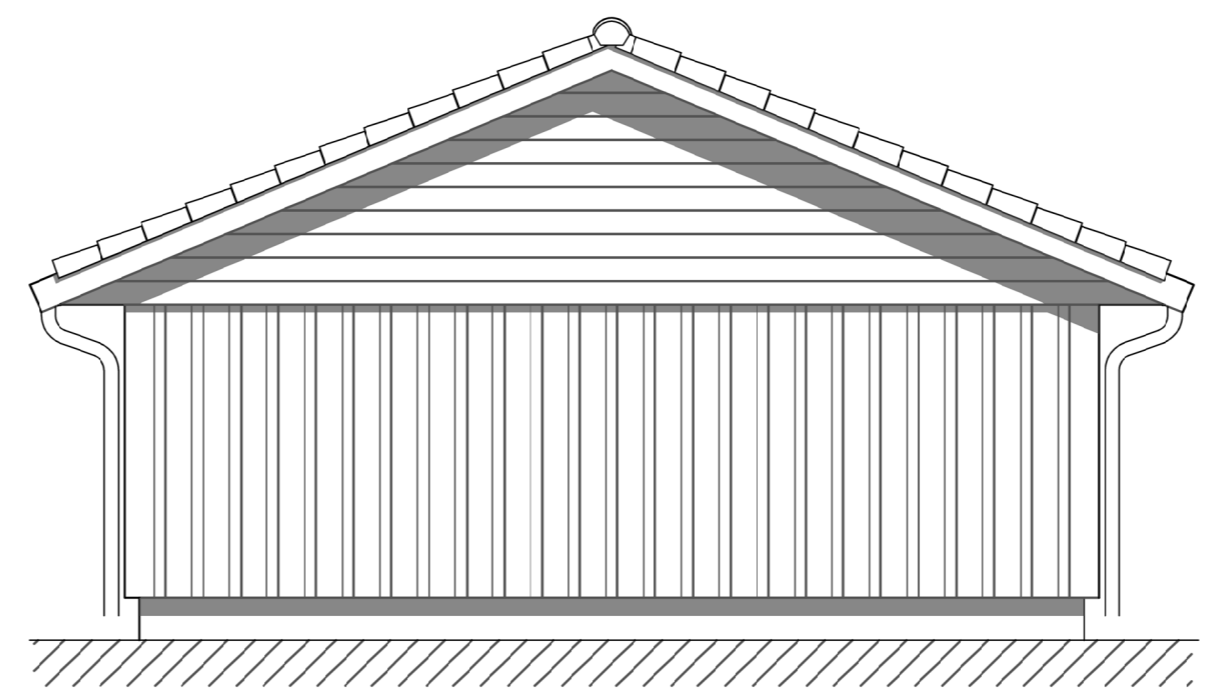


Fasade Sørøst

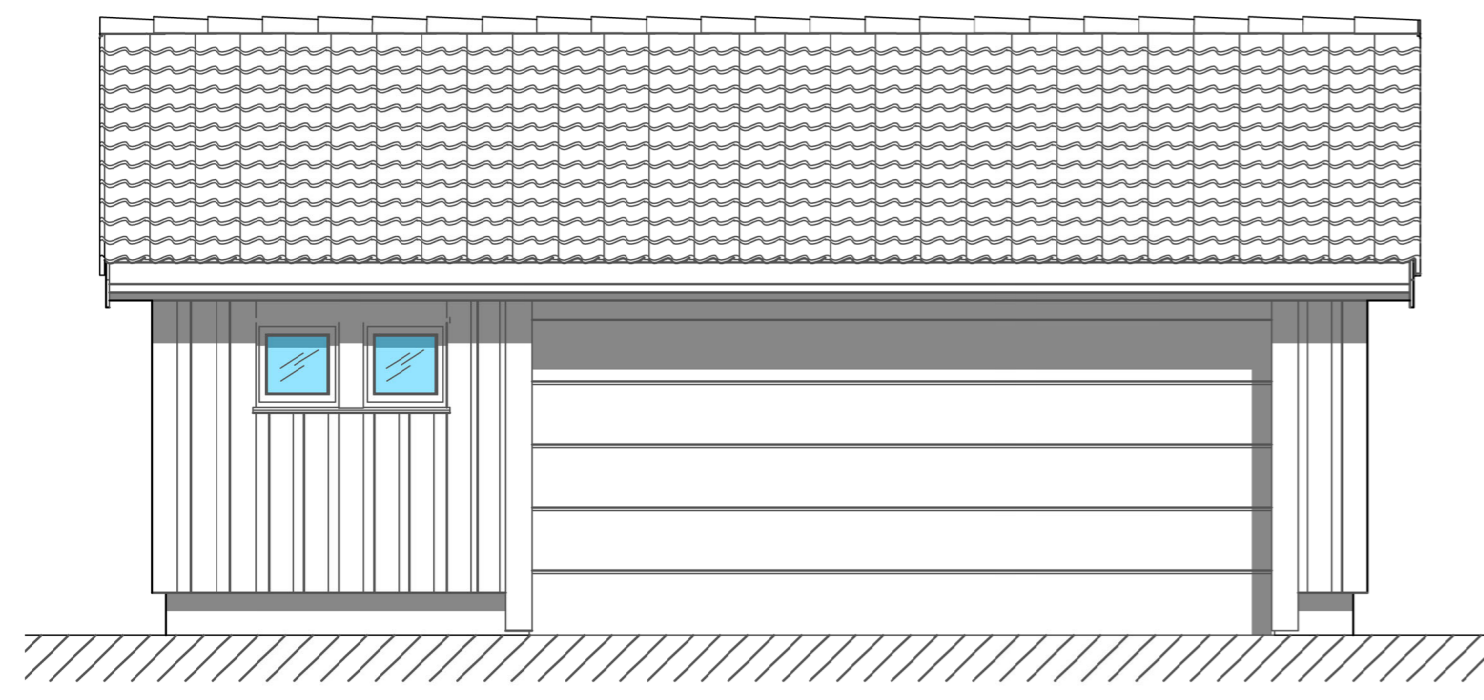


Fasade Sørvest

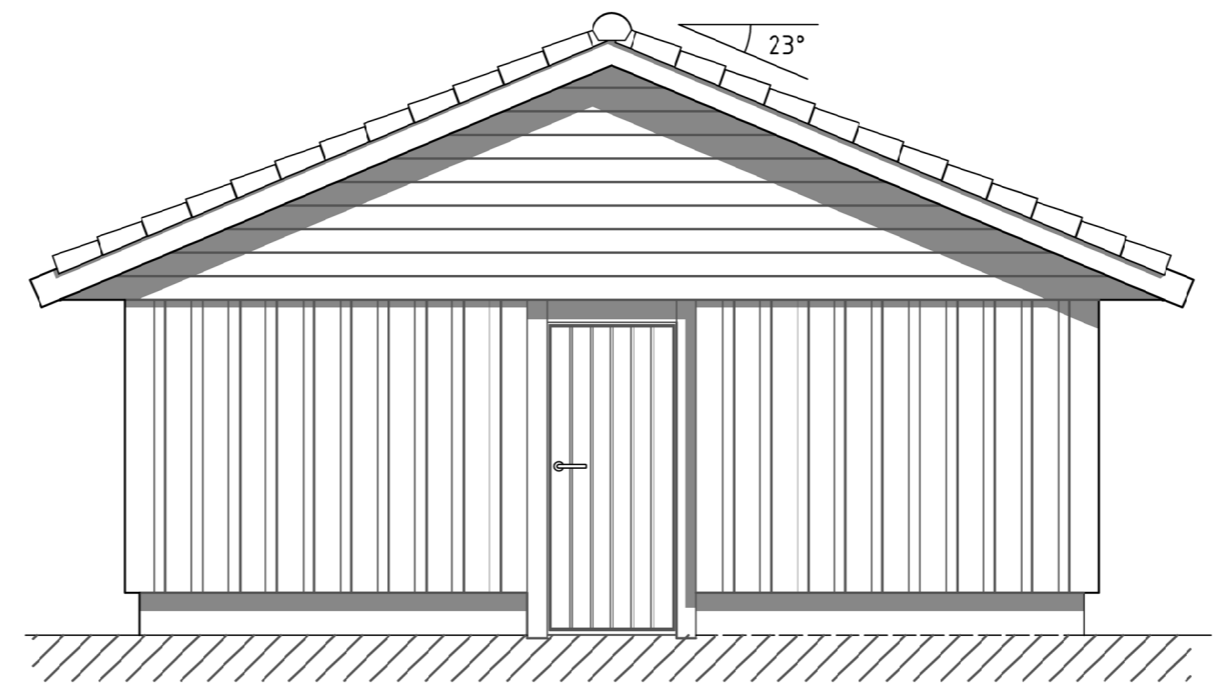

Fasade Nordvest

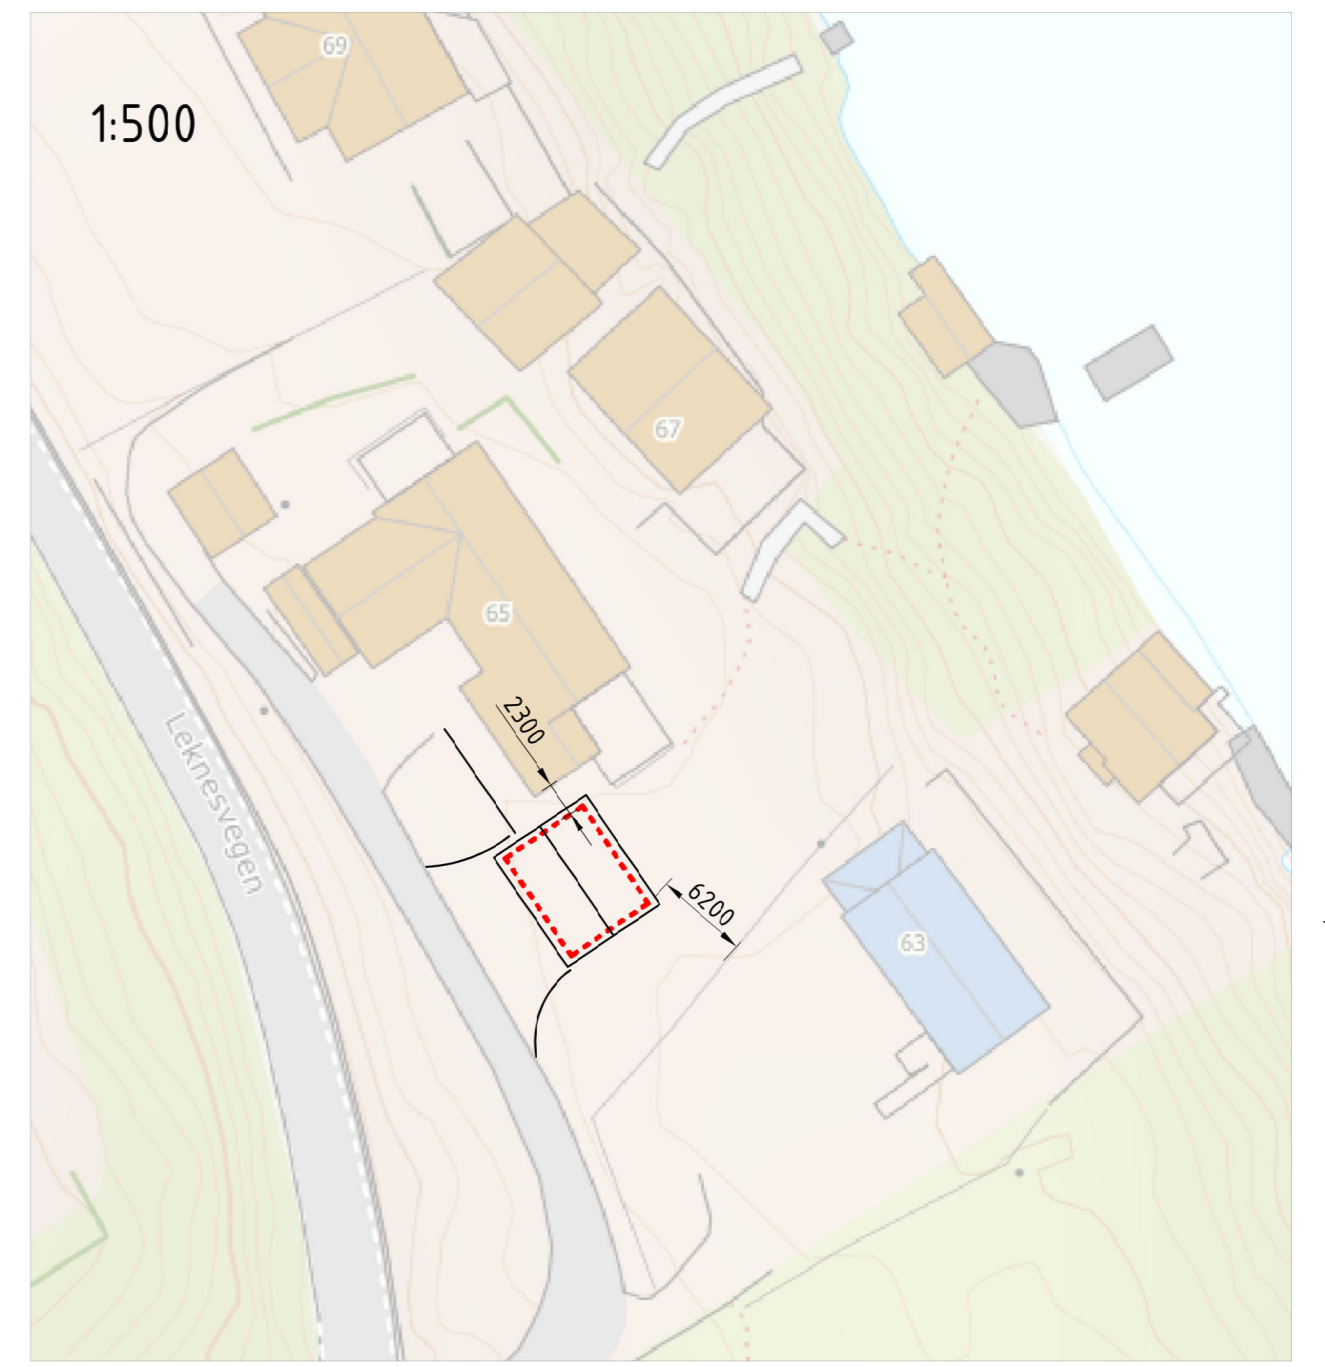

Plassering av garasje
(1:500)

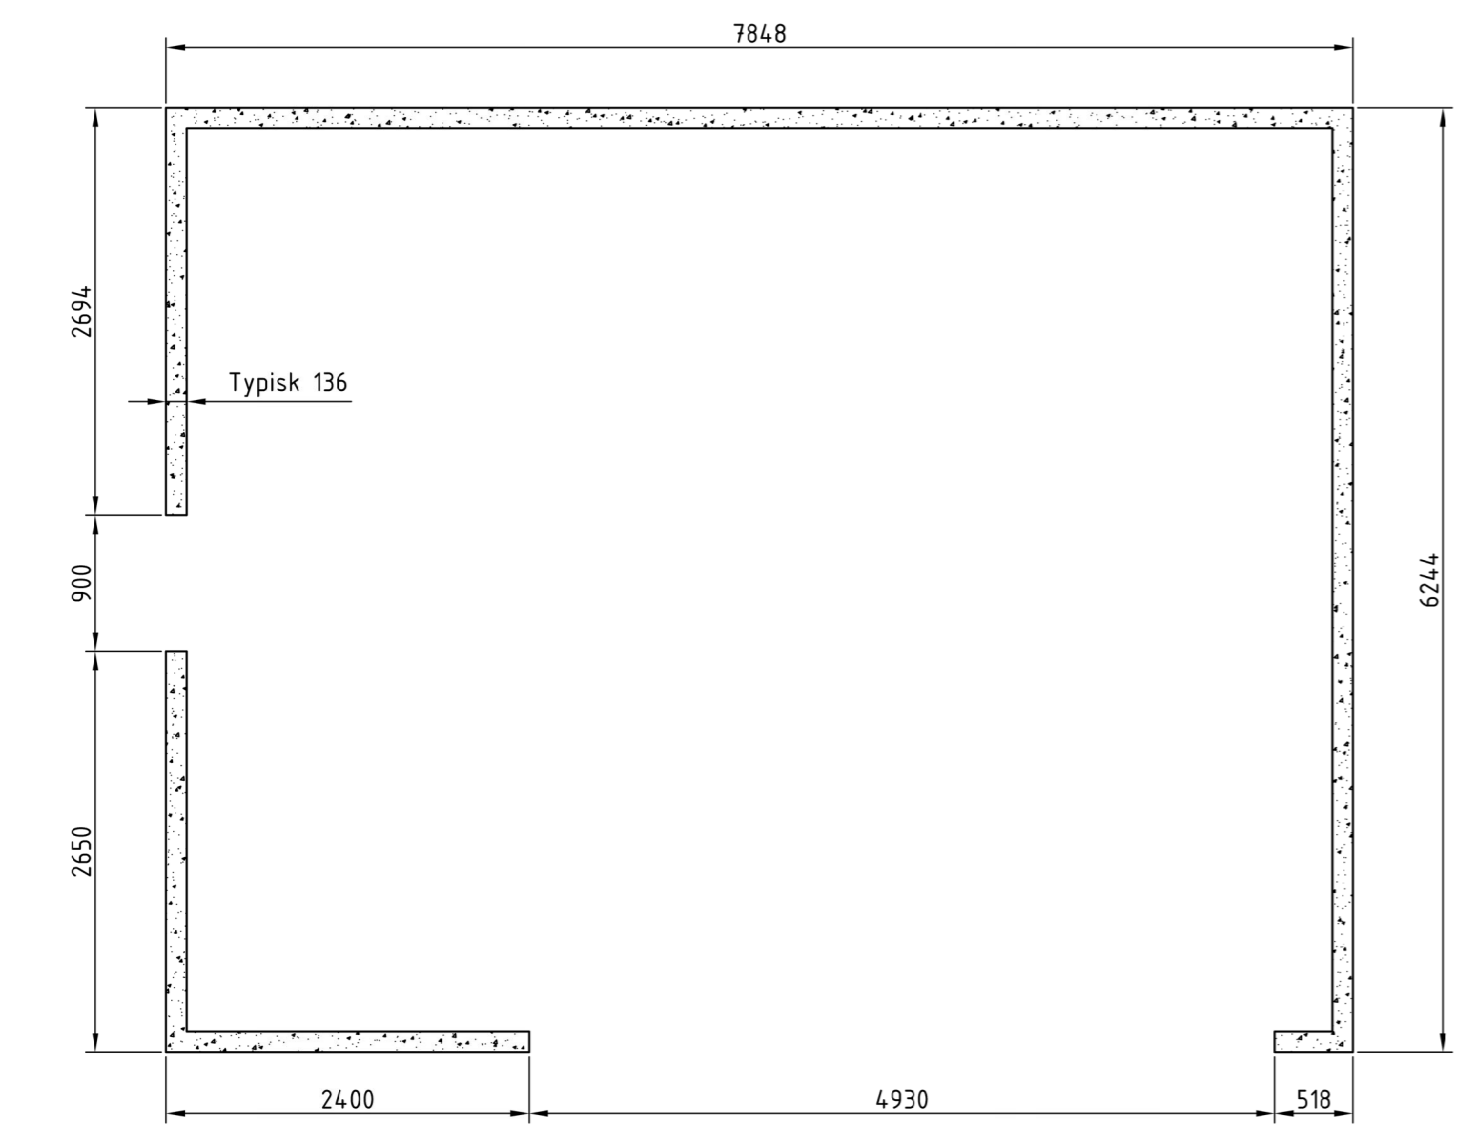

Plan av ringmur

Garasje Leknesvegen 65		Målestokk:	Konstr.:	Dato:
		1:50	KL	09.05.2020
BYA = 49,1	BRA = 45,2	SFI nr.:	Kontr.:	Dato:
		A2	JM	
		Byggeverksted:	Byggenr.:	
		Tegningsnr.:	Rev.:	
				A
				Blad: